



LICEO DE NIÑAS DE CHILLAN

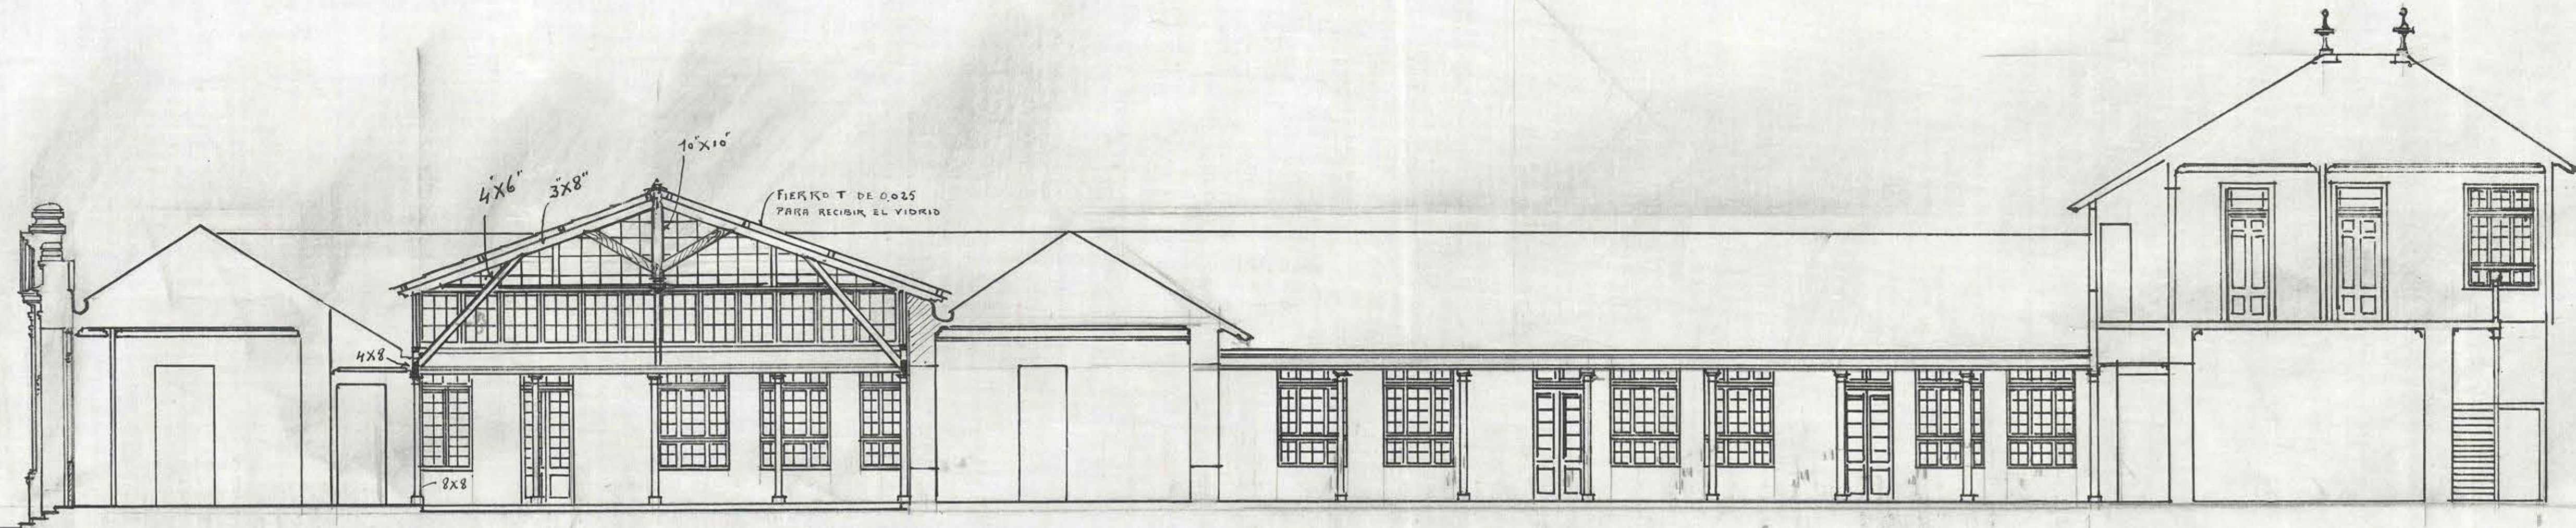

Ejc 001 PM

CORTE LONGITUDINAL

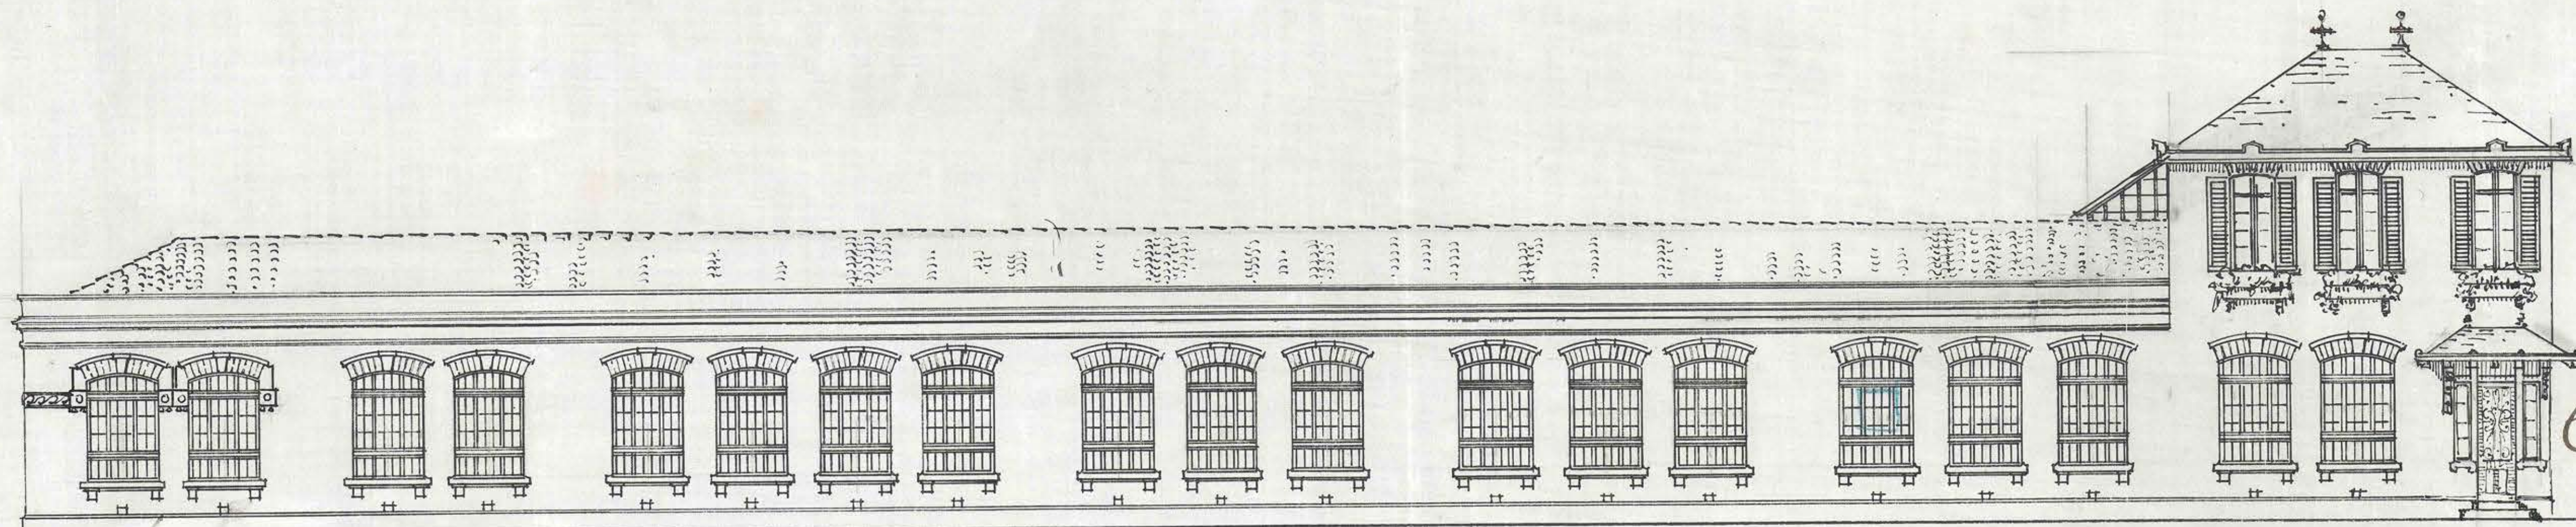

Ejc 001 PM

FACHADA LATERAL

y

CASA DE LA DIRECTORA

Setiembre 2 de 1919

[Signature]