


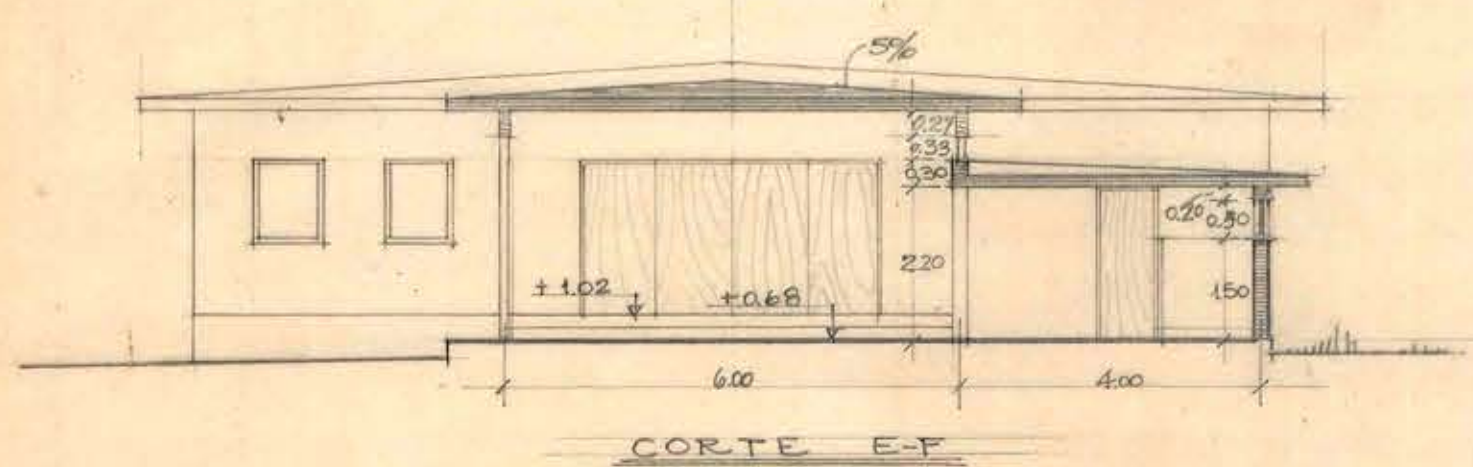

M.O.P.	DIRECCION DE ARQUITECTURA • DEPTO. ESTUDIOS •
2	ESCUELA N°45 DE HOMBRES DE QUINTERO •
	PLANO DE FACHADAS Y CORTES • ESC 1/100 • JULIO 56 •
	<i>Liquel de Fe</i>
MIGUEL ROJAS T.	ORLANDO TORREALBA
ARQUITECTO	ARQTO JEFE TALLER
	Vº ARQTO JEFE

