



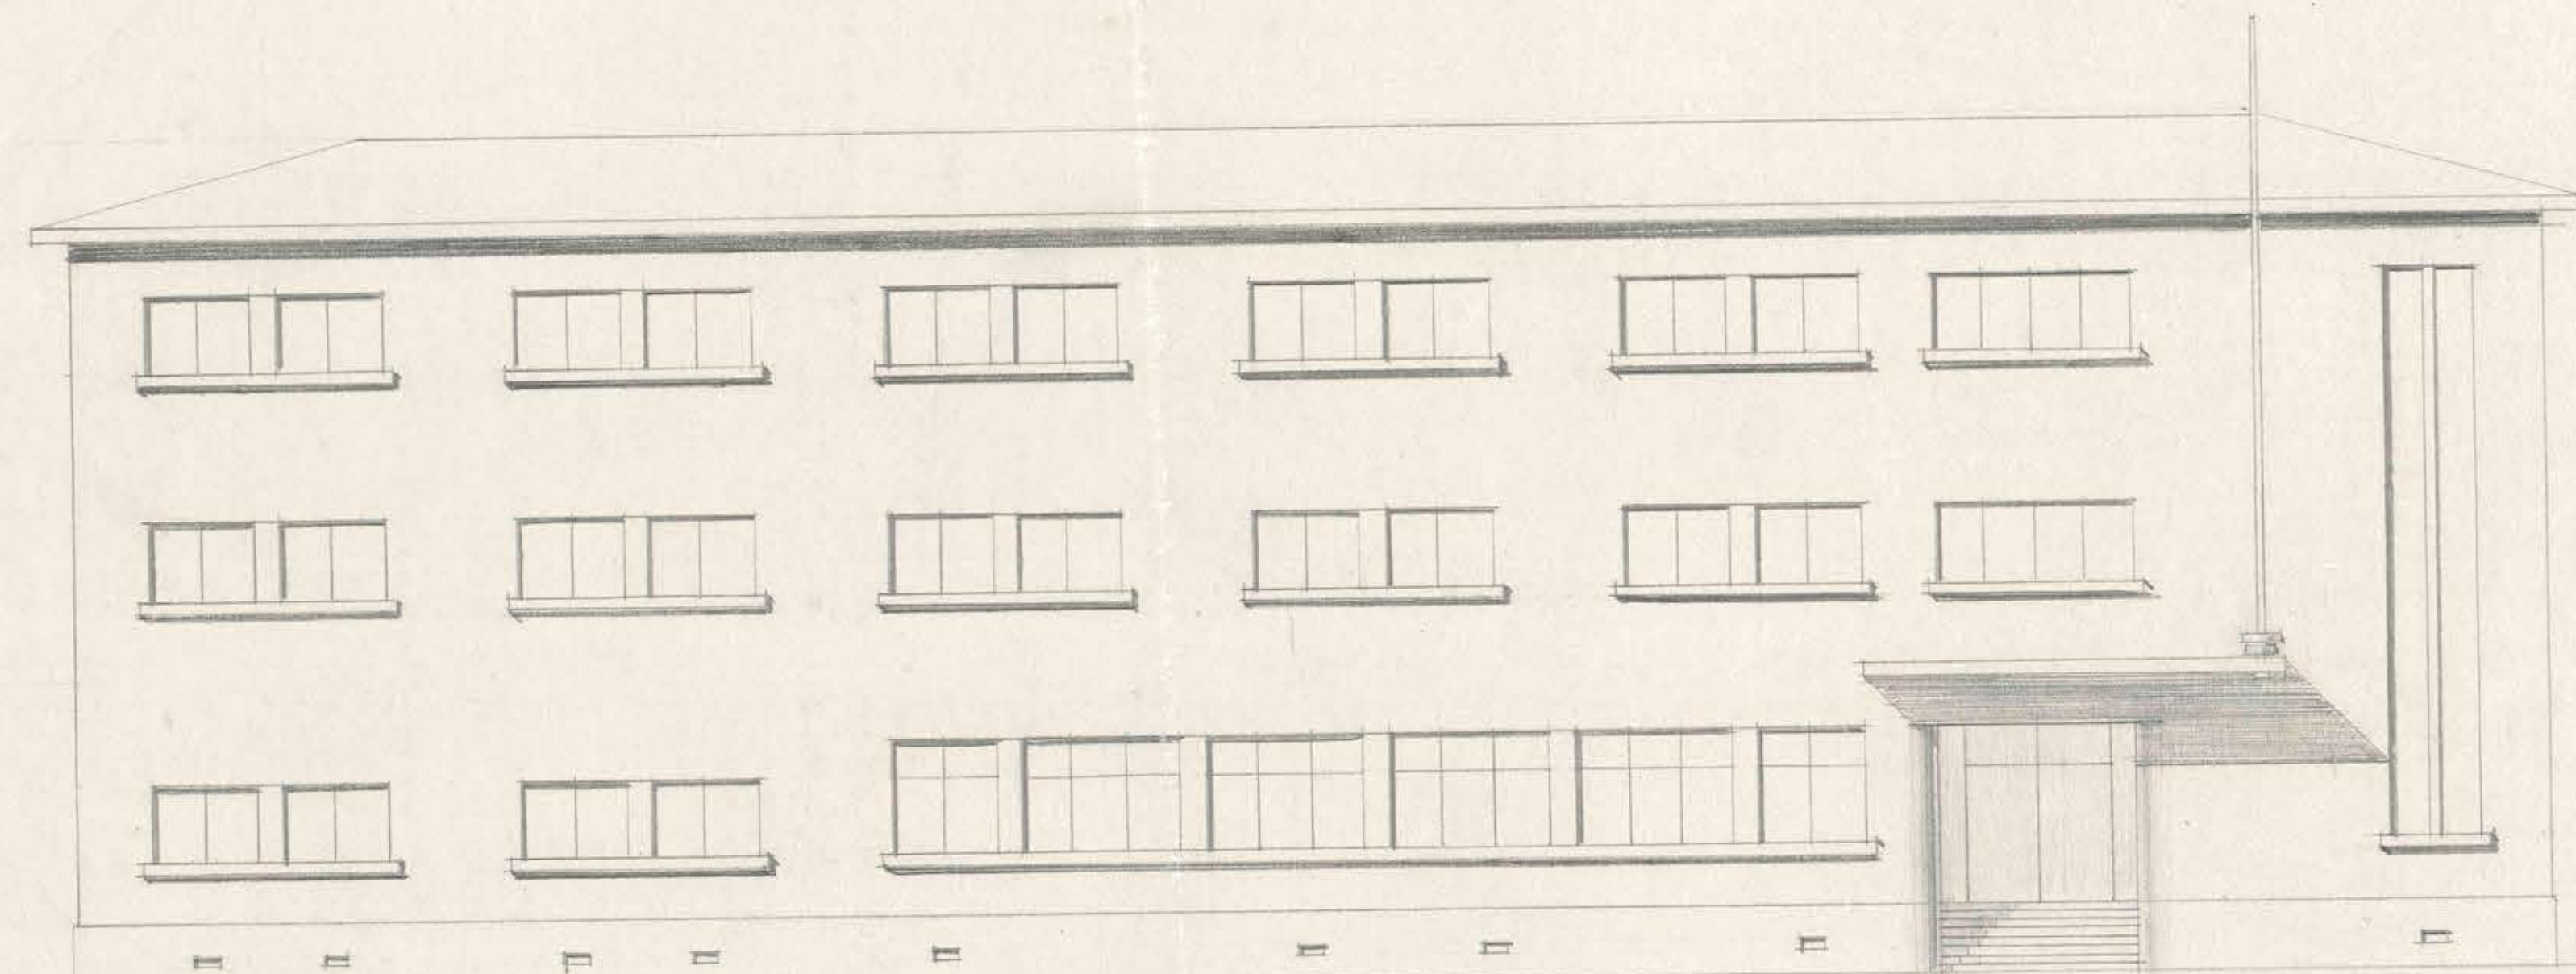

TPA. A LA CALLE CARRERA.

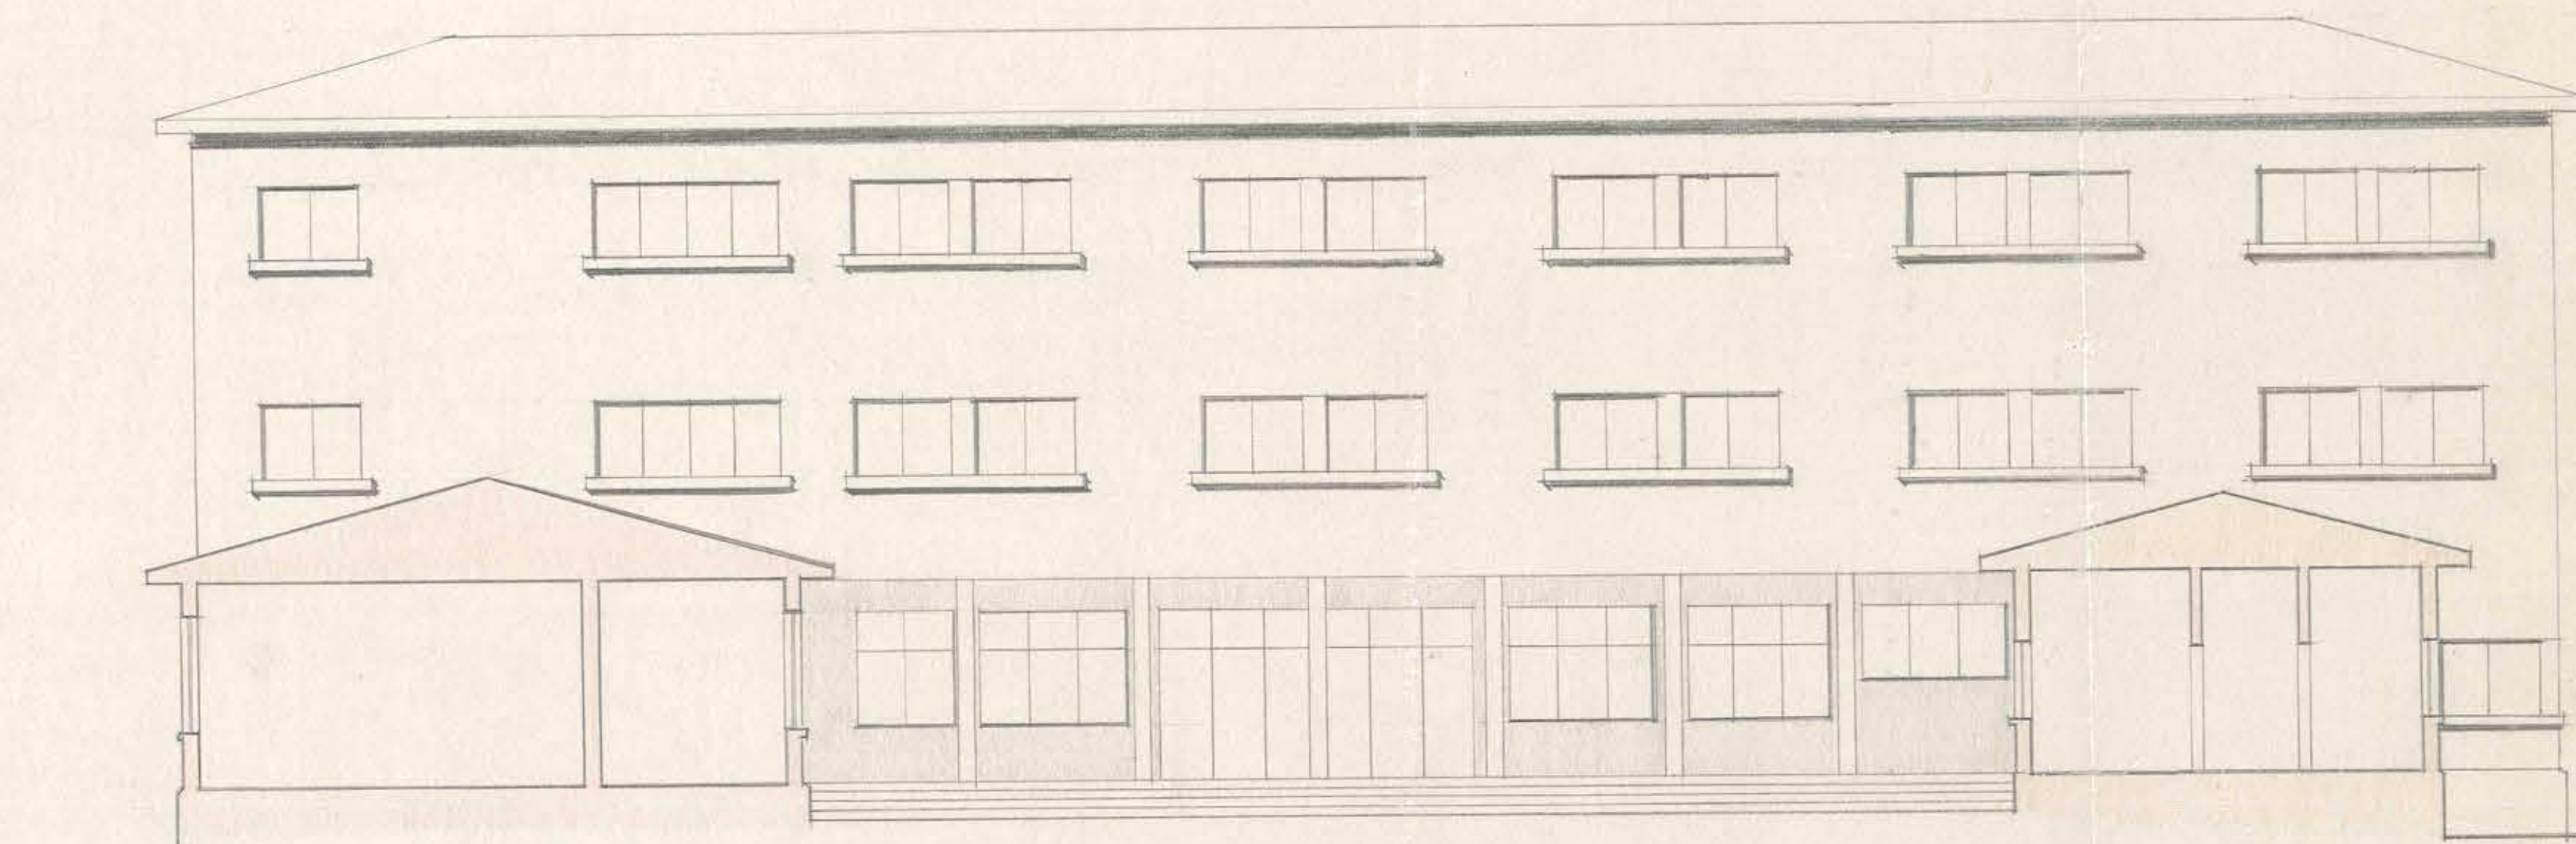

TPA. INTERIOR

D.G.O.P. DPTO. DE ARQUITECTURA - FACHADAS ORIENTE Y PONIENTE DEL PRIMER CUERPO DEL INTERNADO DEL LICEO DE NIÑAS DE CHILLAN - ESC.: 0.01m - 1939 - ARQUITECTOS: MARIA LUISA MONTECINO, REGINA HANEAU V. y *Monterino* *Rejimblanc*



OFF 11

7/30/39