


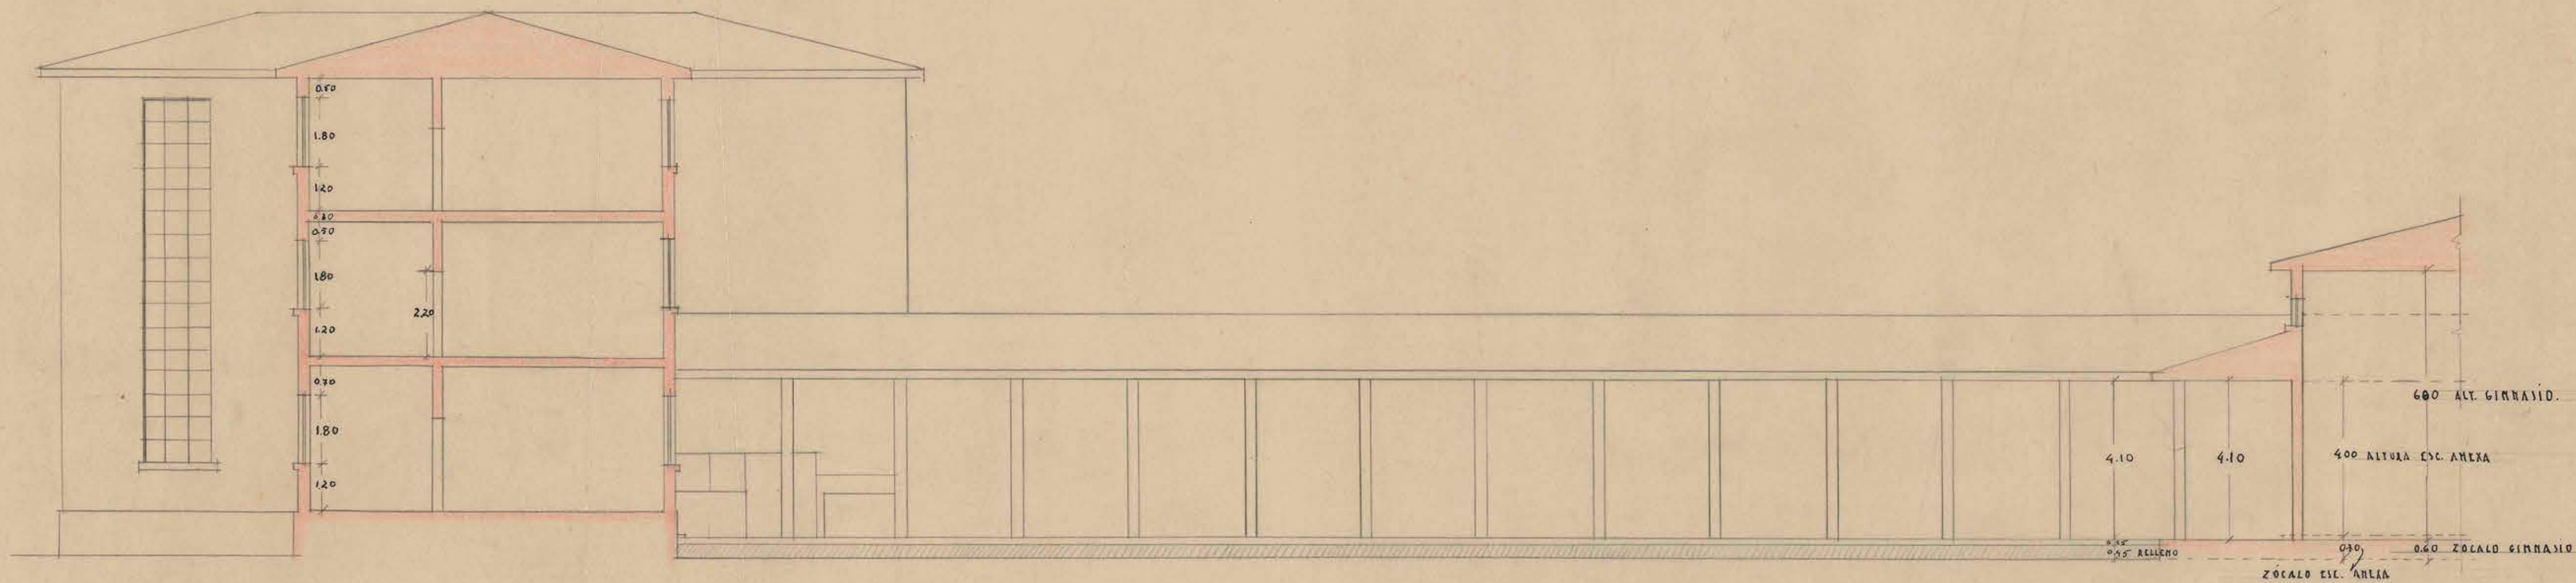

D.G.O. P. DPTO. DE ARQUITECTURA - LICEO DE NIÑAS DE CHILLAN - TACHADA DEL PATIO CUBIERTO-ESL.: 0.01m - 1939 - FDA. SUR - ARQTO: REGINA MANEAO Y MARIA LUISA MONTECINOH.

pp. Edo Benin, O. Gauto
E. Benin
Montecino

84944

0.747 0.32