




FACHADA PRINCIPAL SUR.—



CORTE A EJE PASILLO CENTRAL Y HALL DE ACCESO.—

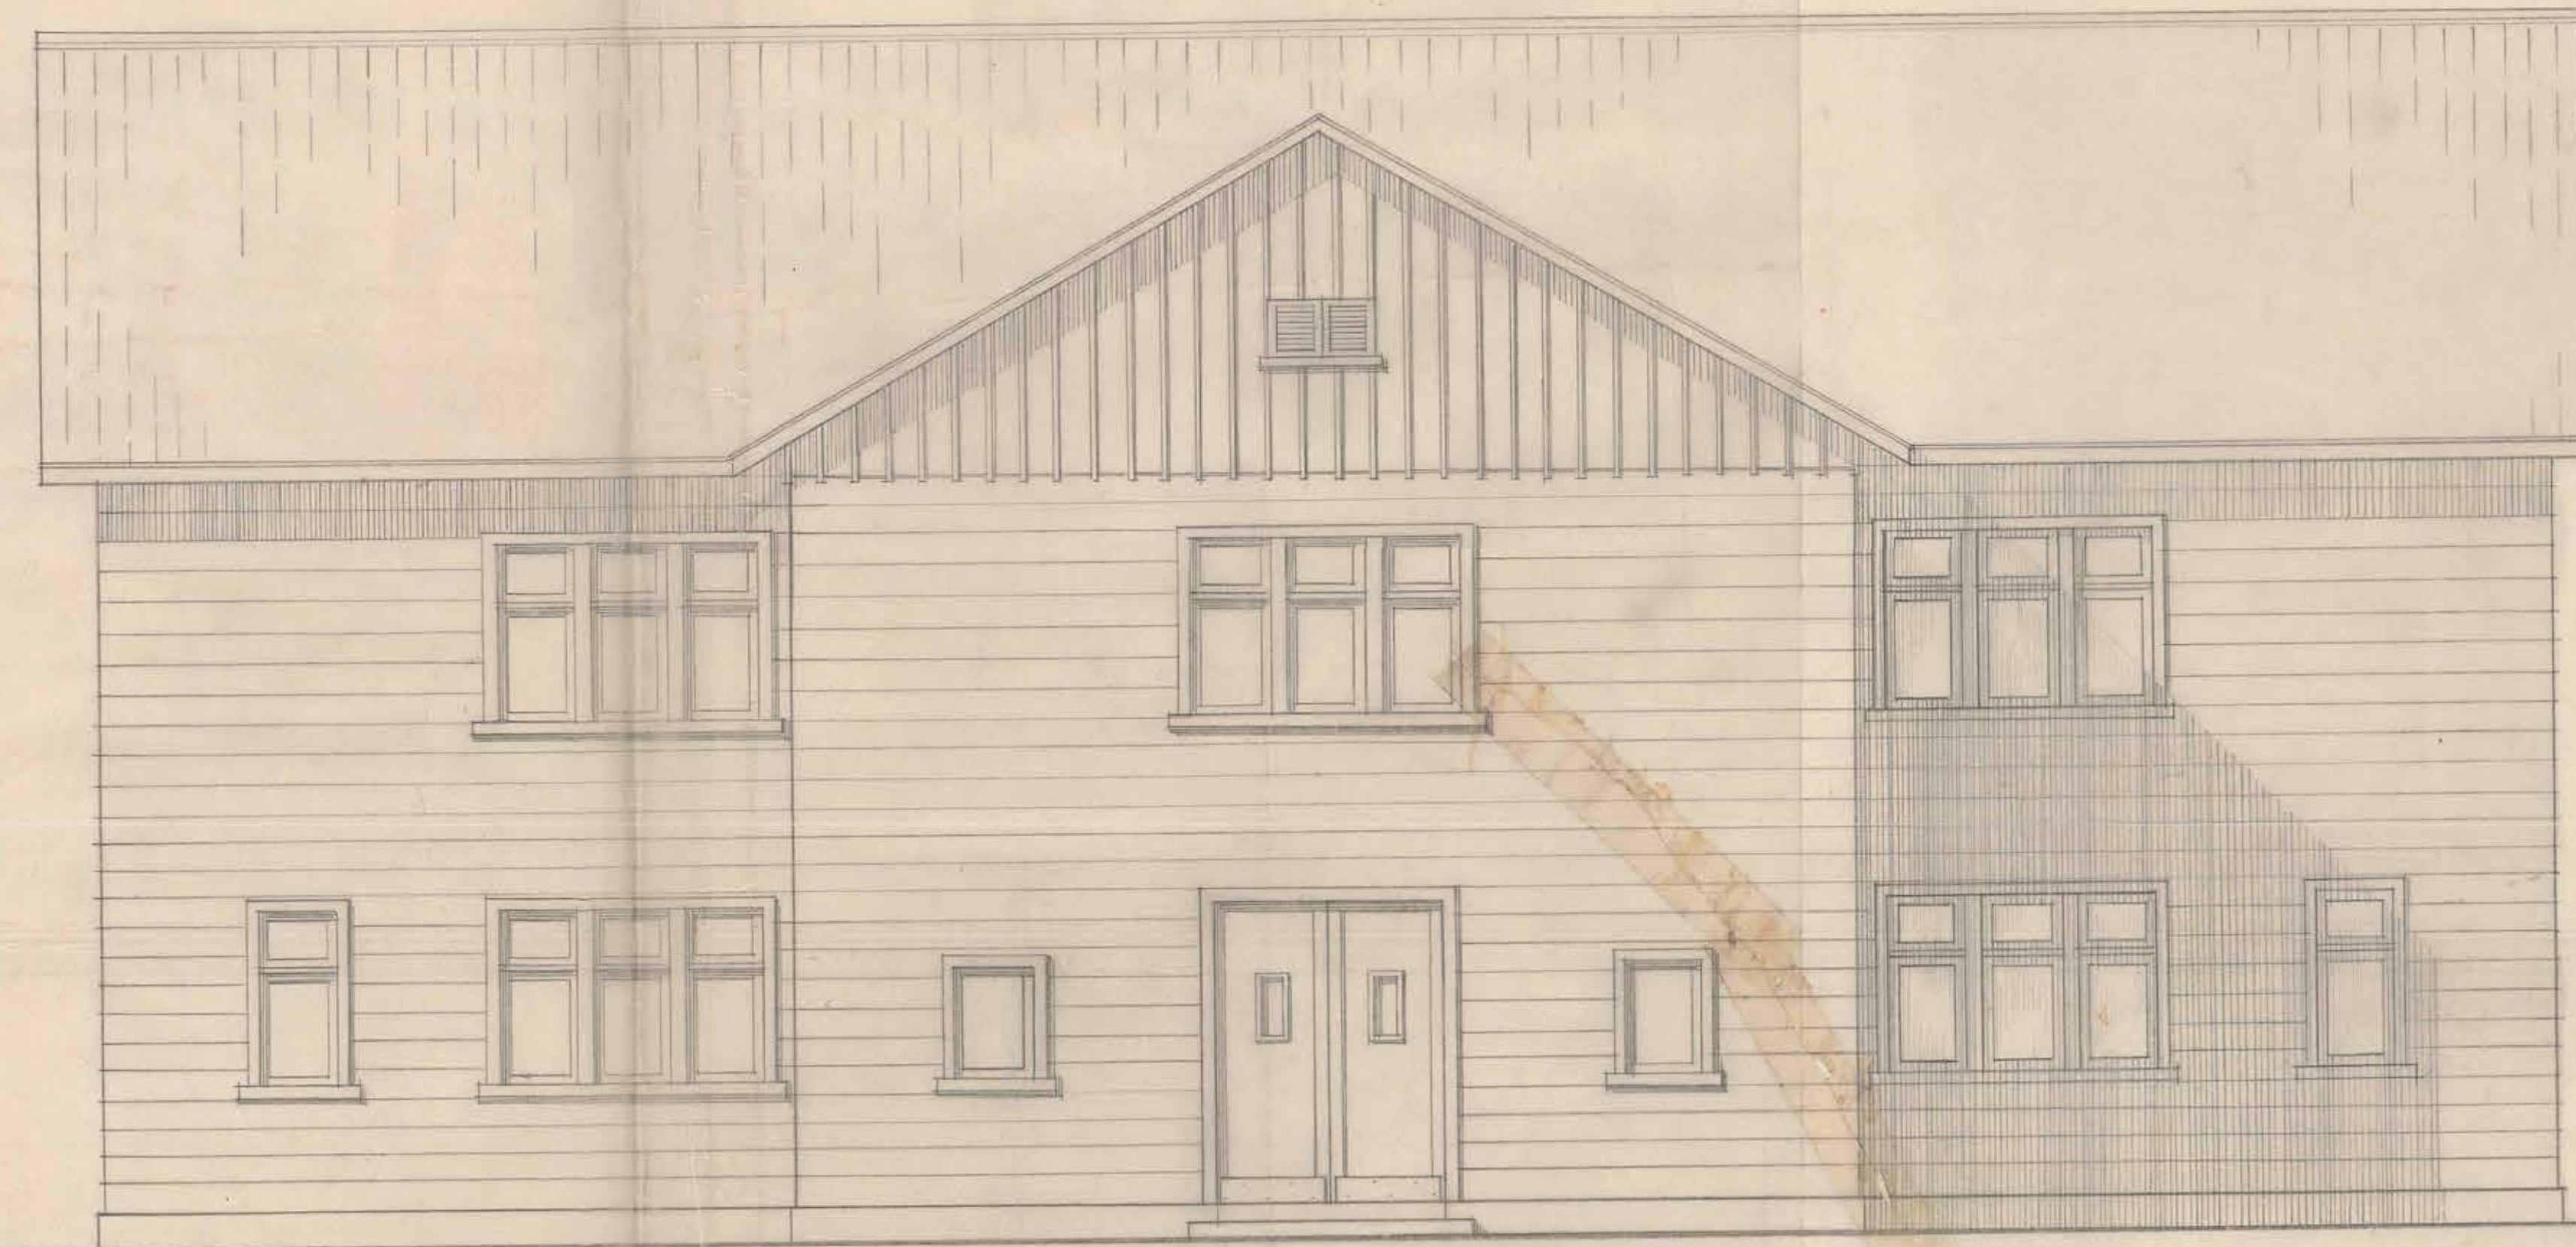

FACHADA NORTE.—



FACHADA ORIENTE Y PONIENTE.—

