


ESTE PROYECTO
RESUELVE 8 PRO-
BLEMAS :


- 1) Sala Casabrino
de Escriba Lerma
Pueblo pto. Montt
y pto. de Tiro
y Prefectura.
- 2) Se instala Casabrino
y Prefectura.
- 3) Una vez terminado
la reparacion, para
nuestro edificio
dificultad de los
bancos, se tiene
grande hasta
por el fisco.

- 1) TERCERA
- 2) CARABINEROS
- 3) ESC. ANEXA
LICEO


CASABRINO

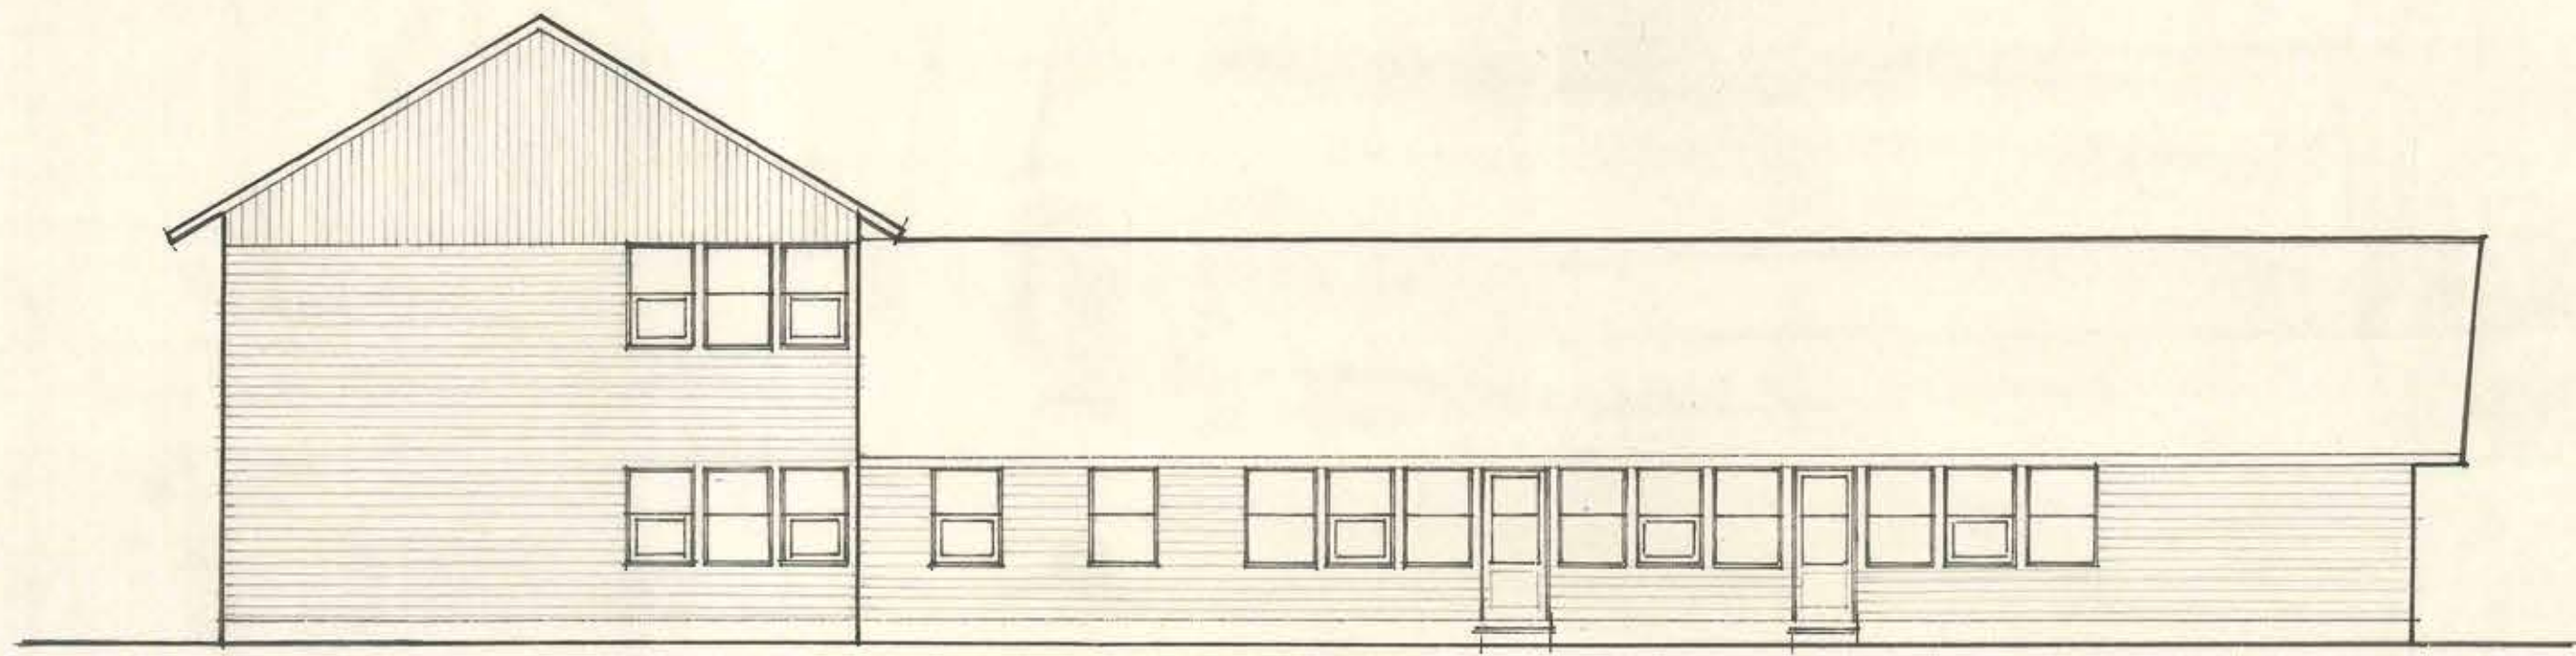


FACHADA NORTE.

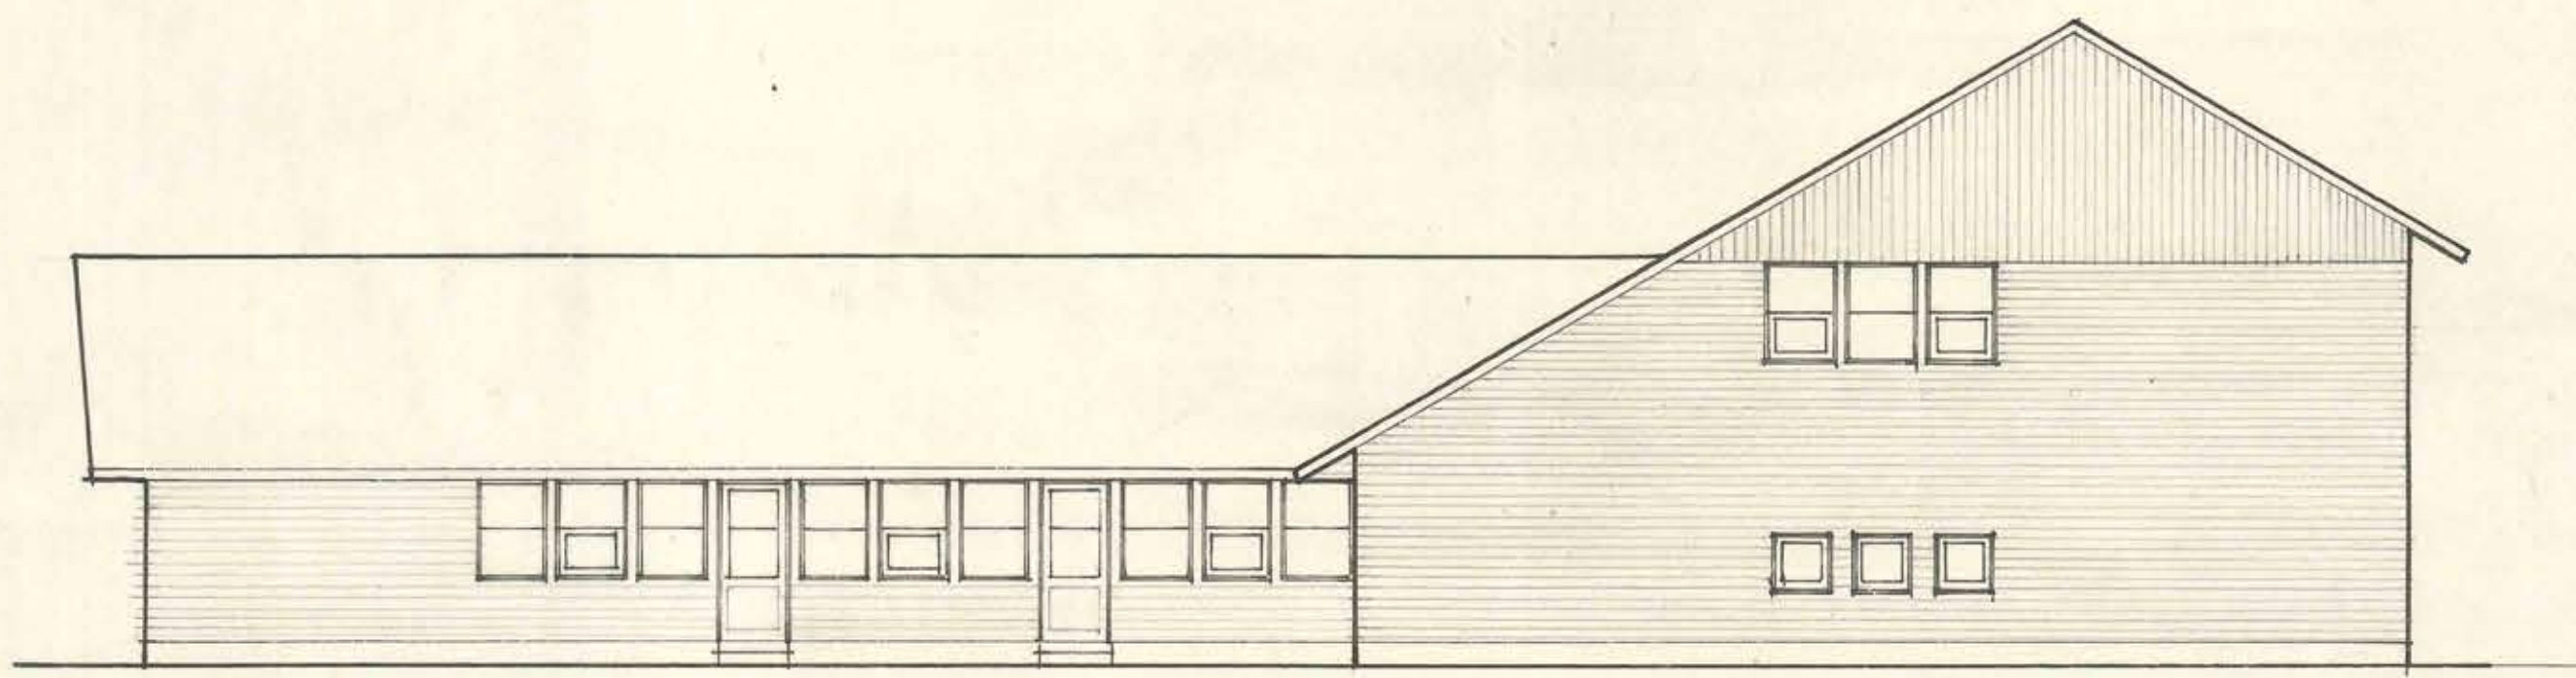




FACHADA SUR.

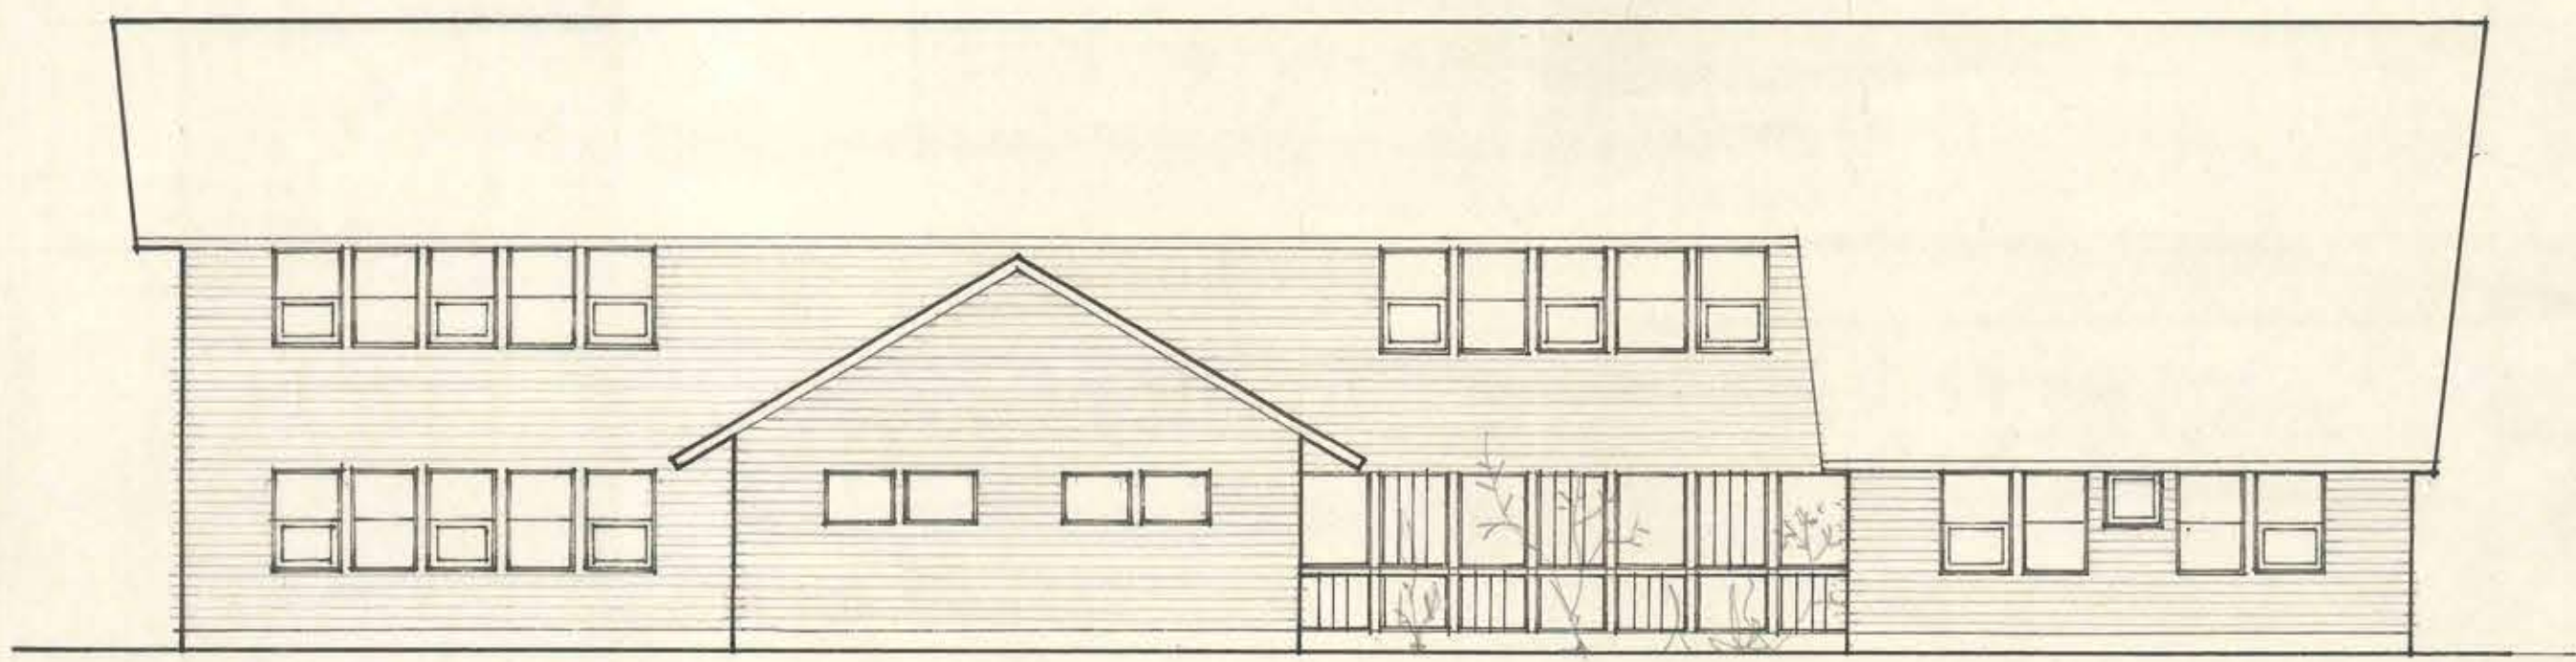

FACHADA PONIENTE.

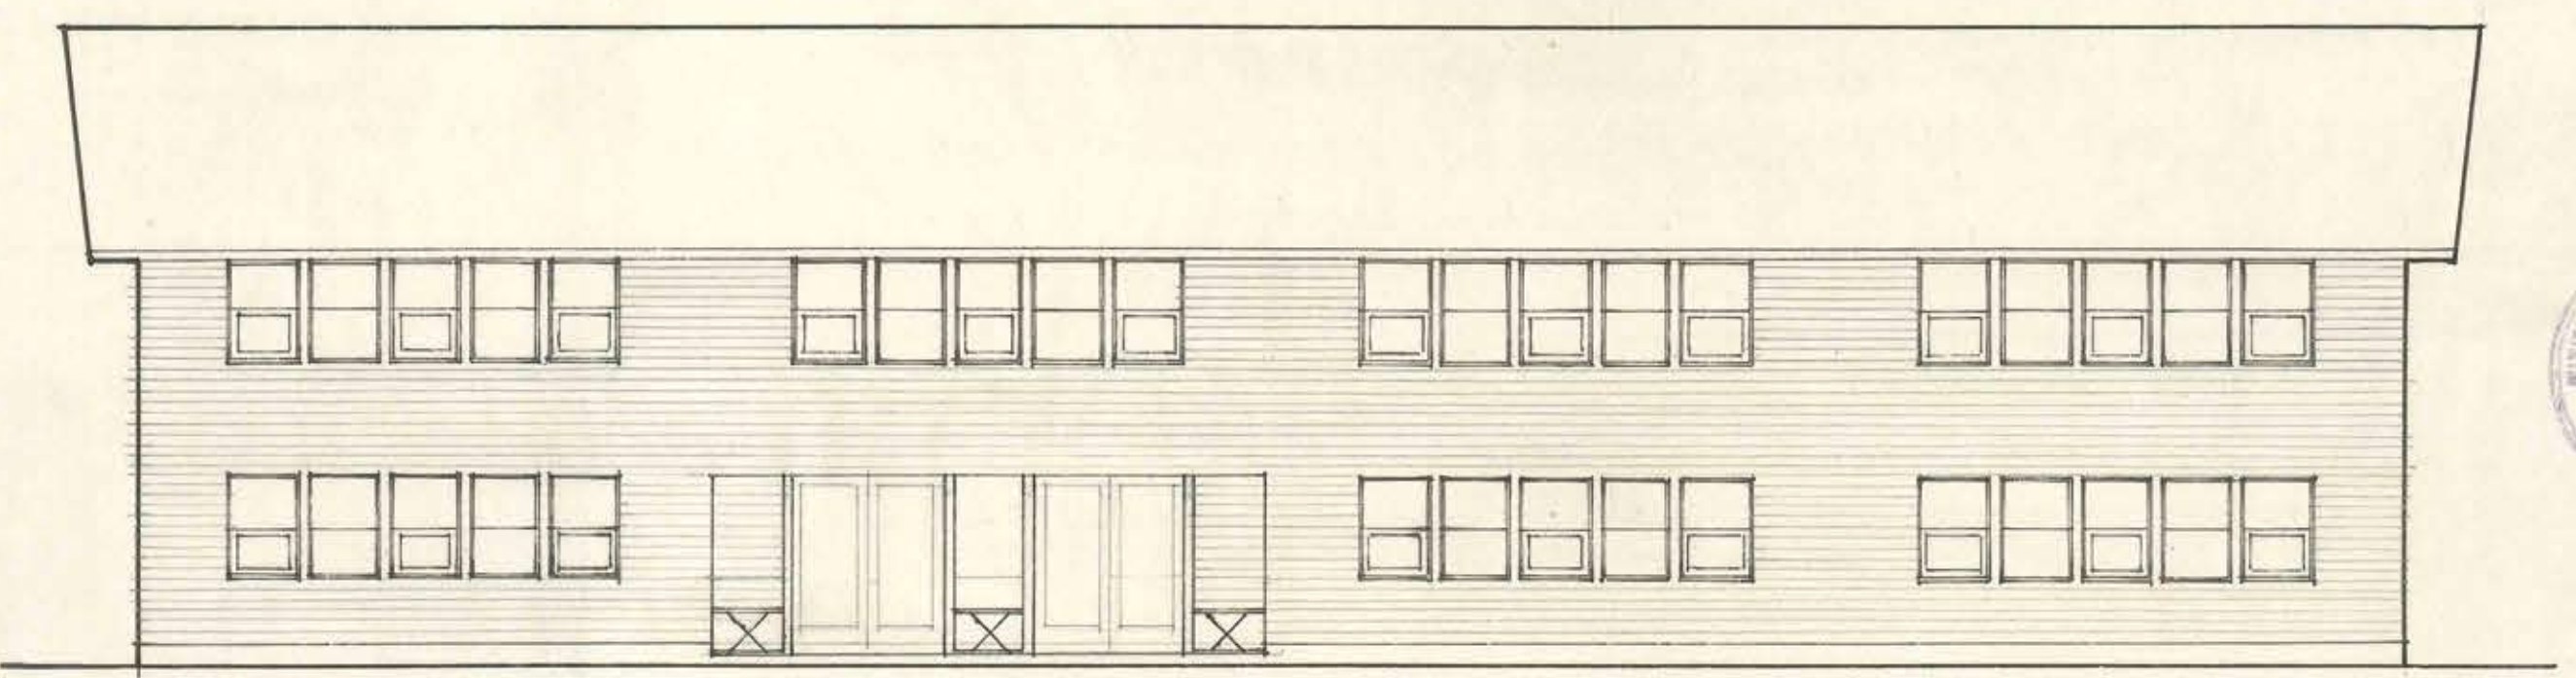

FACHADA ORIENTE.

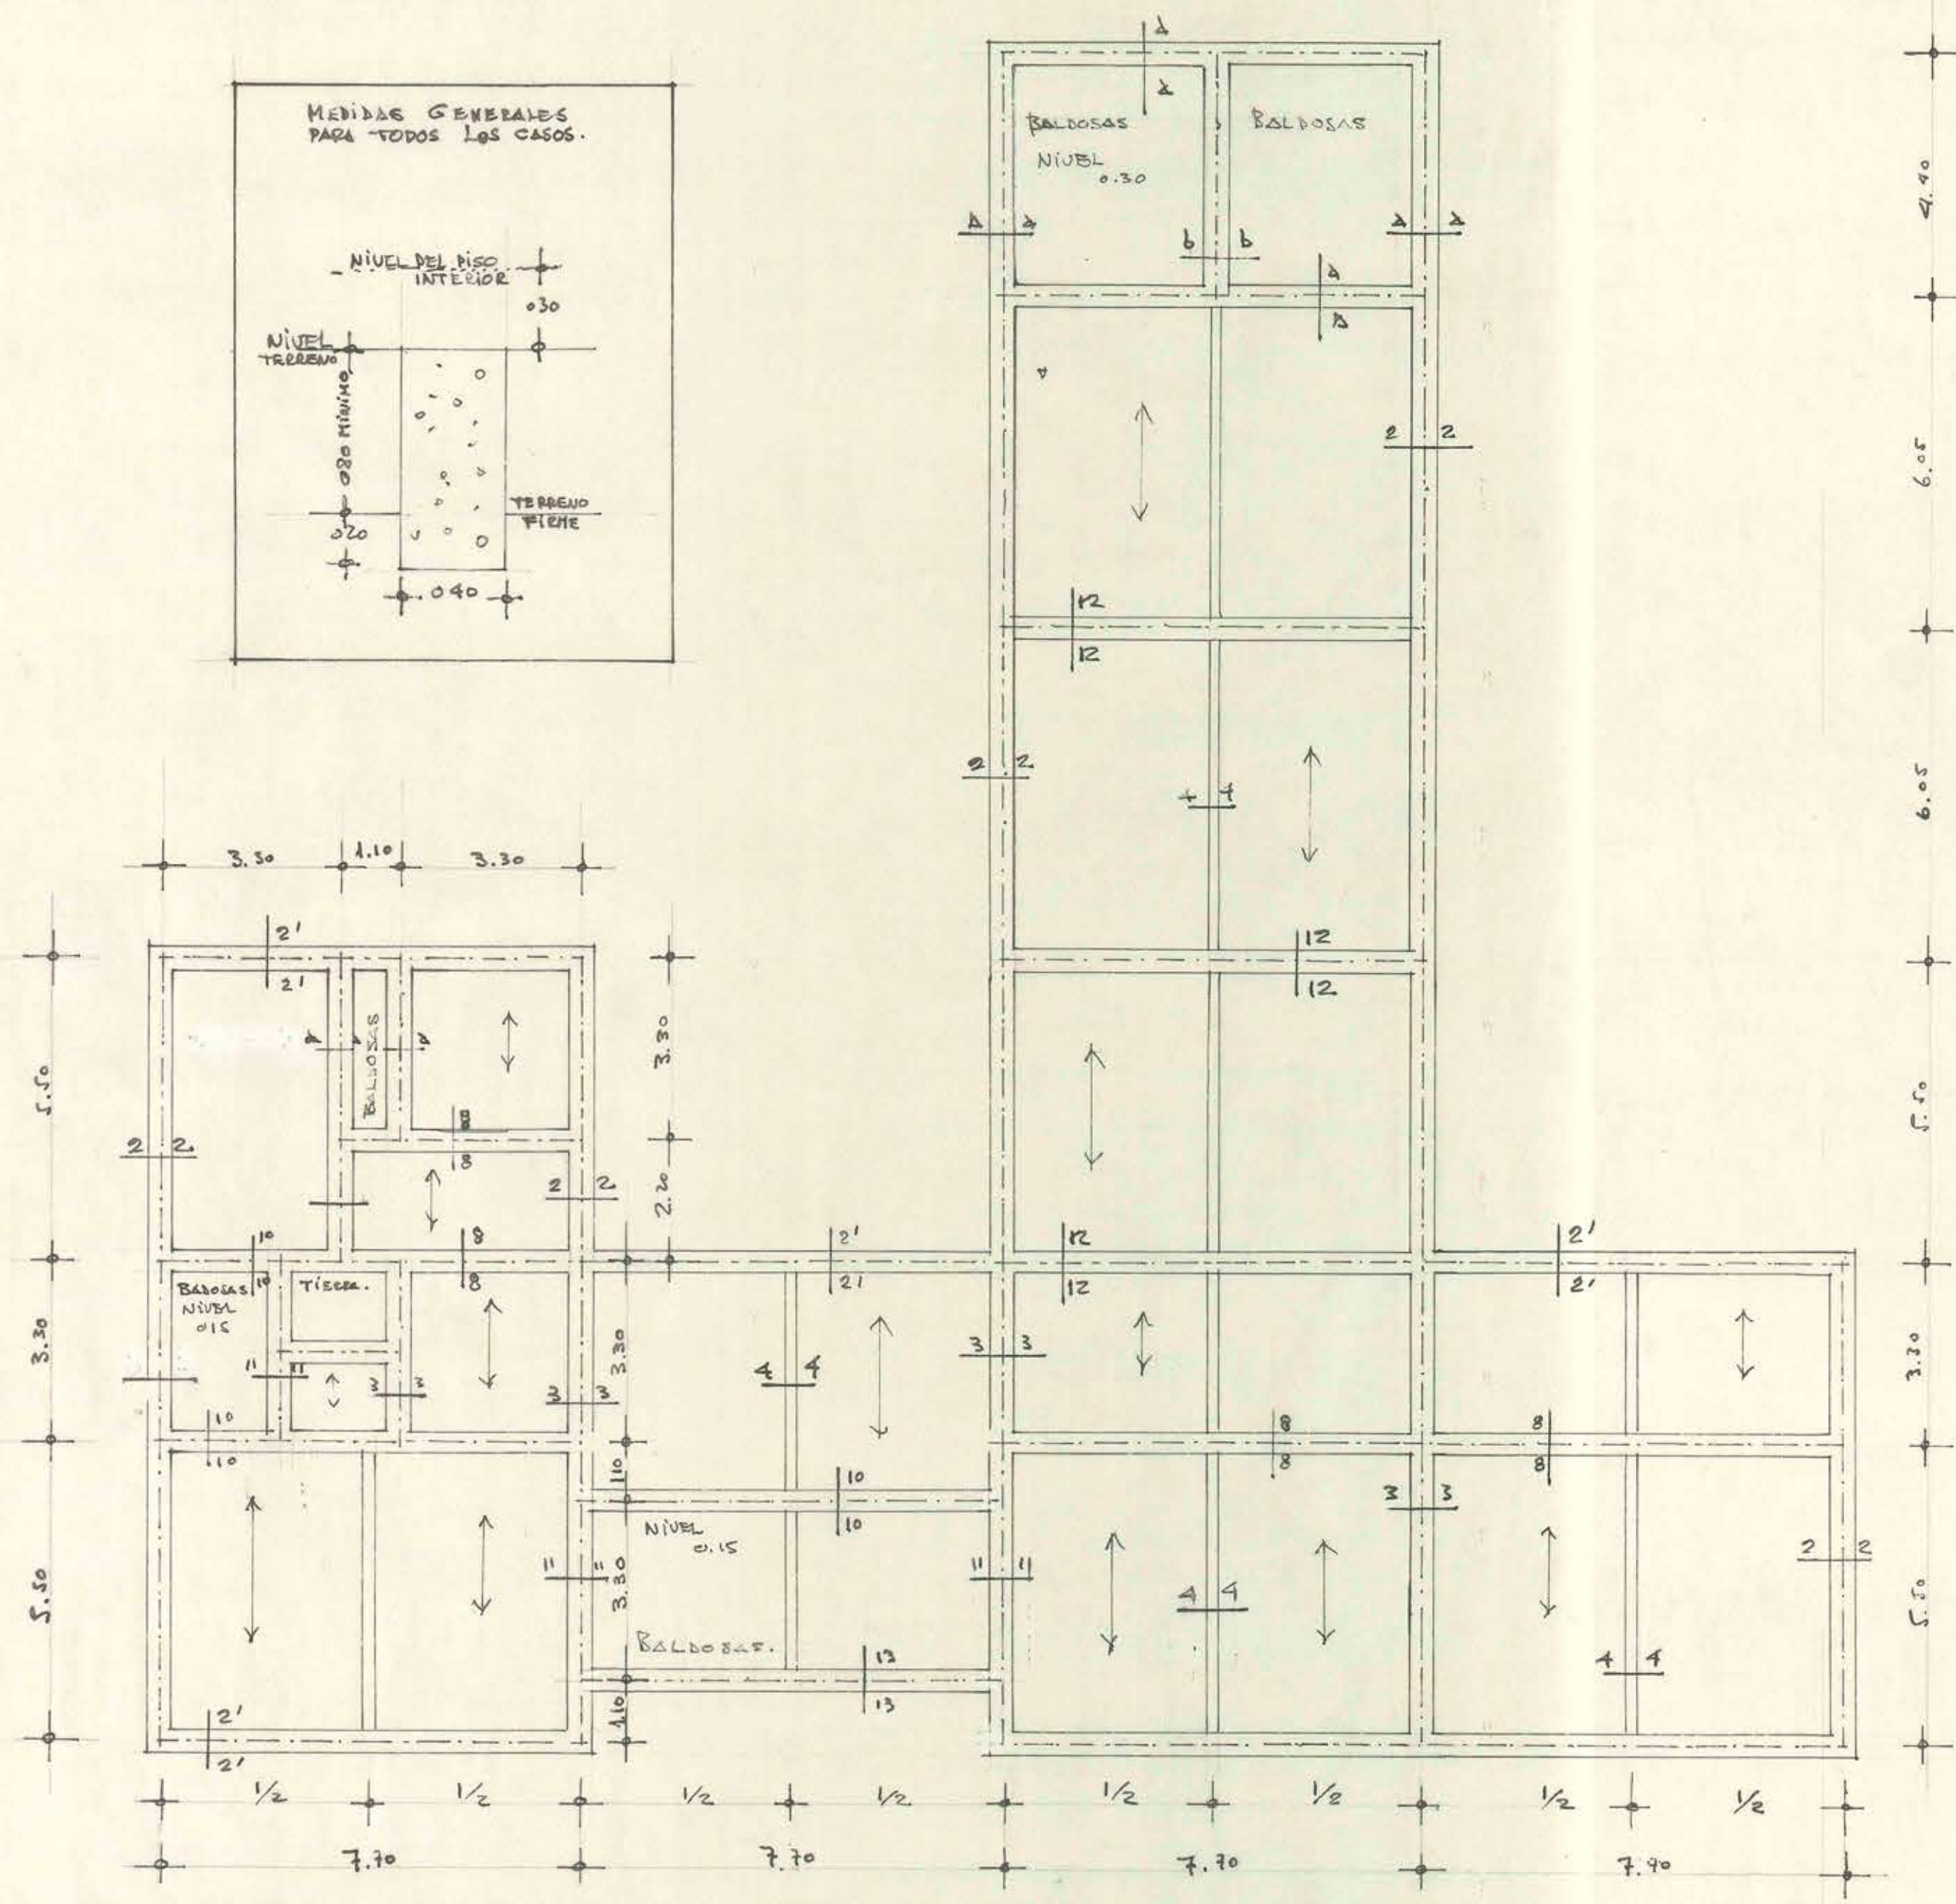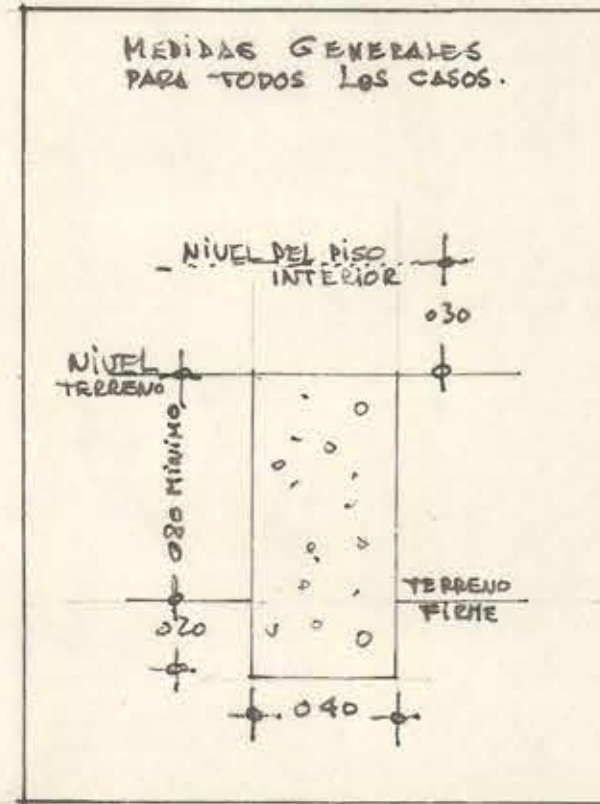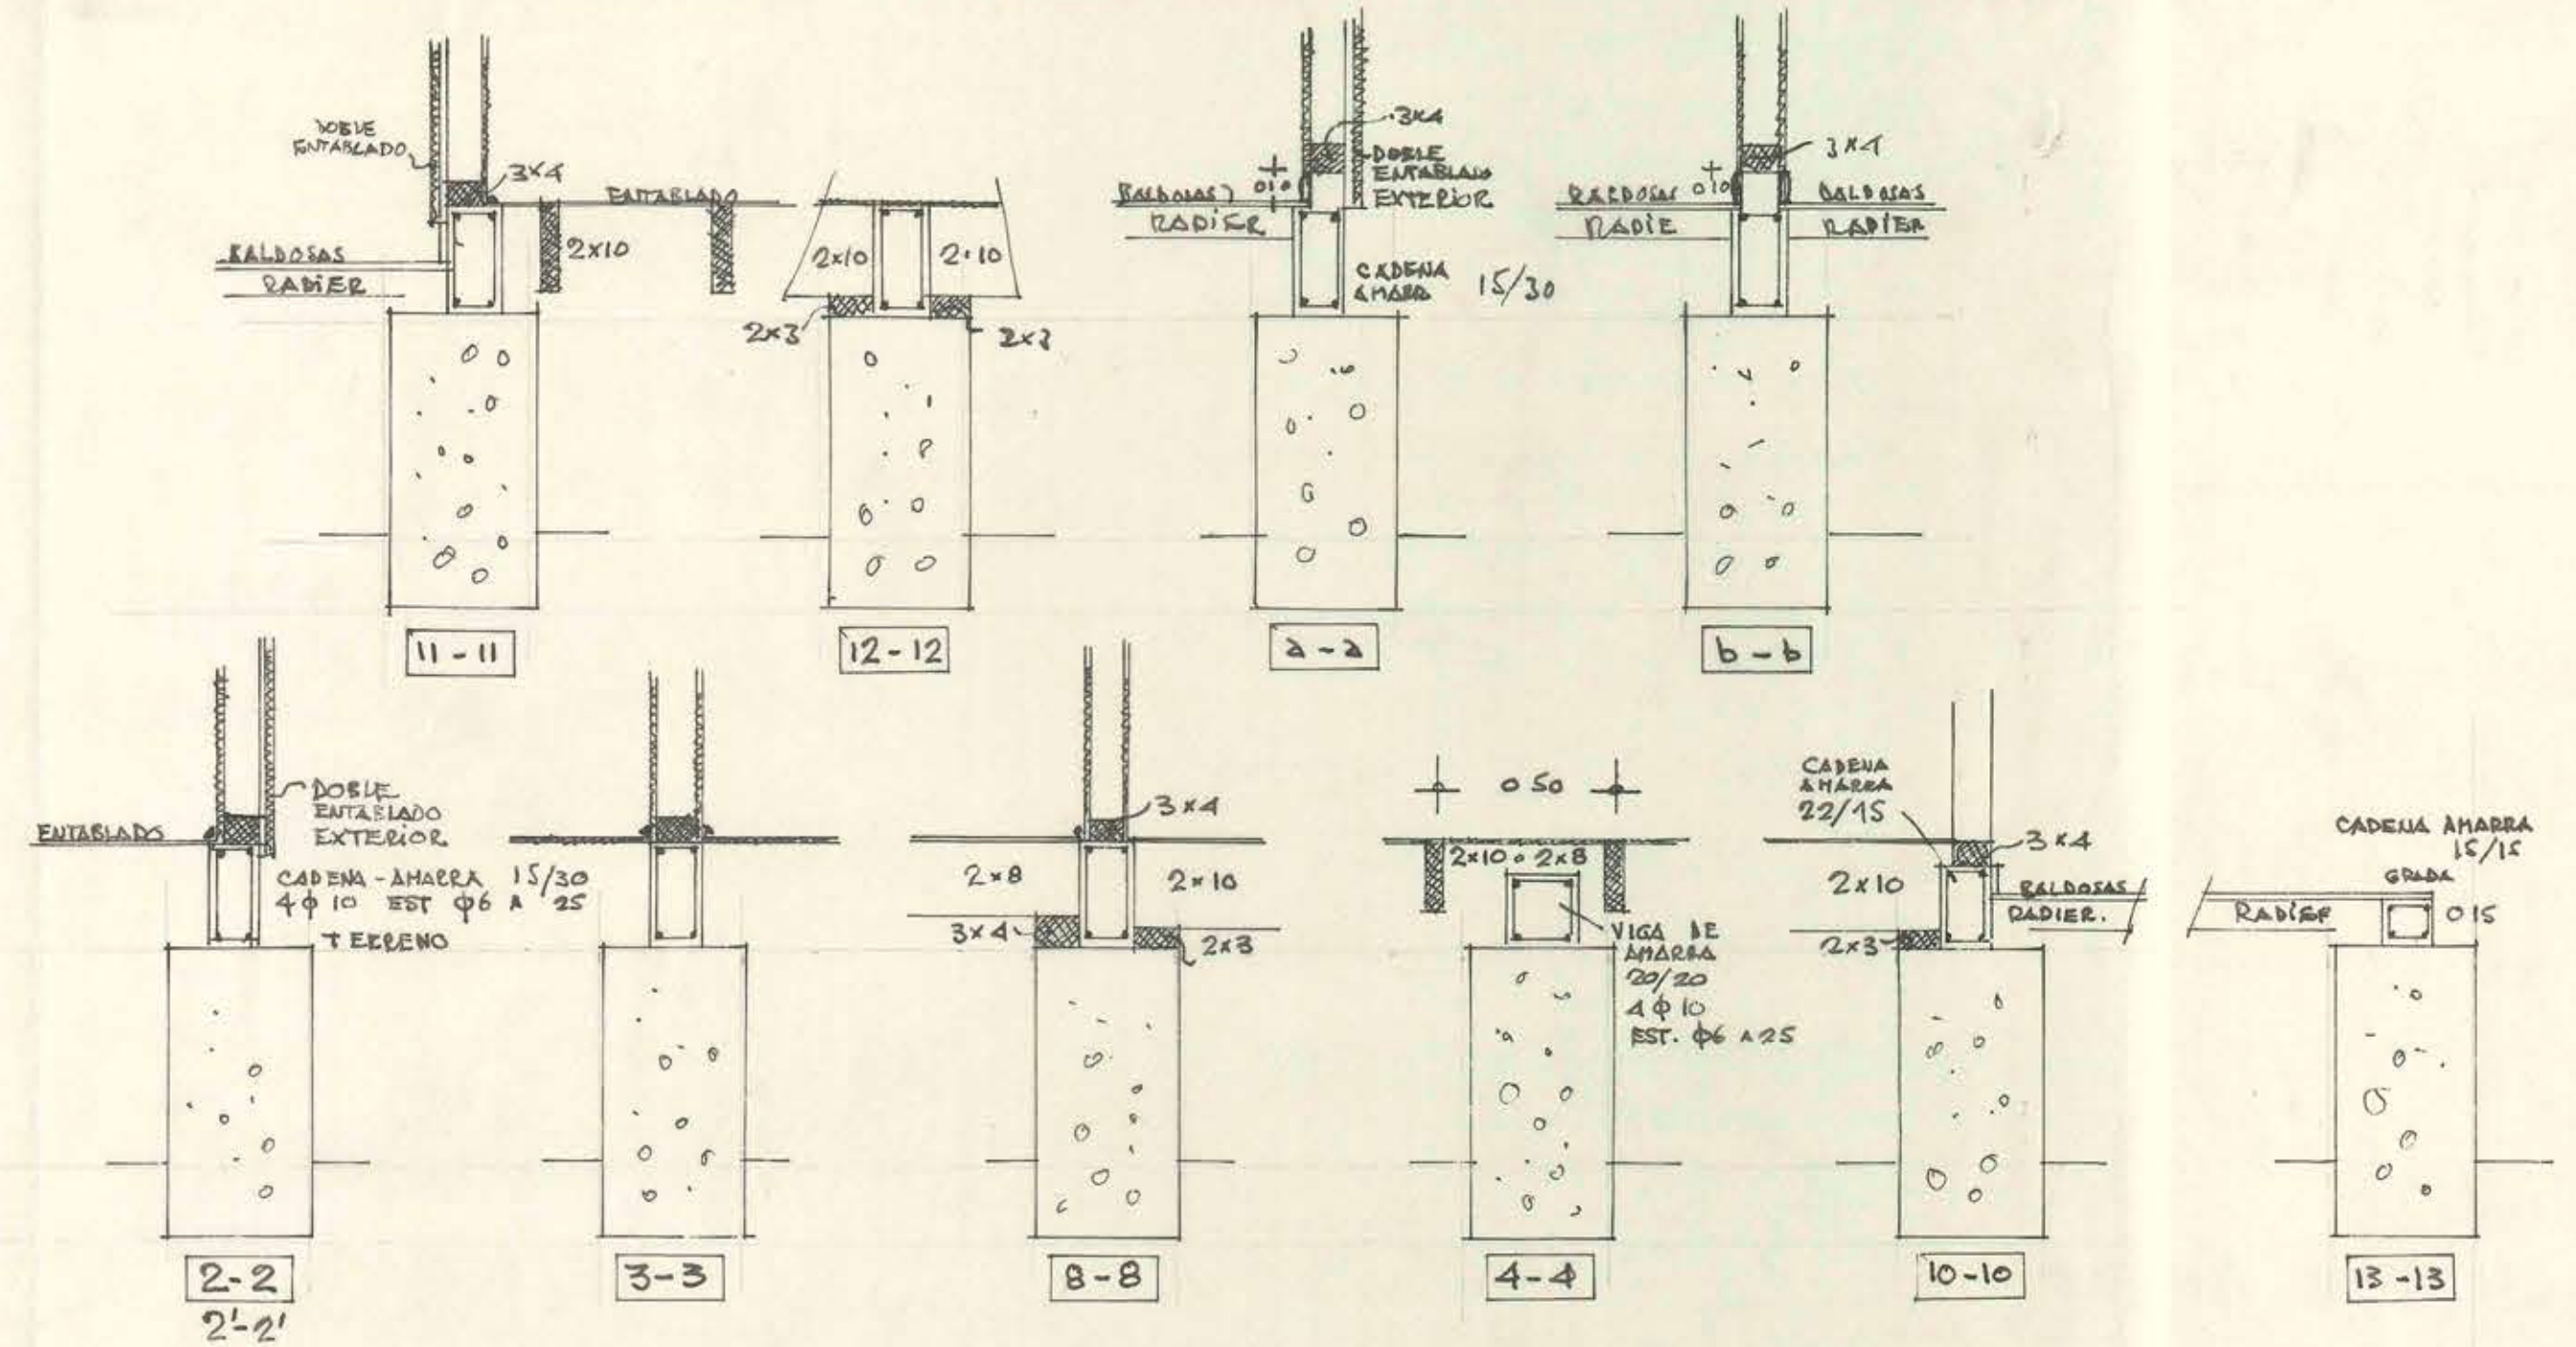

29 AGO 1960

M.O.P.

DIRECCION DE ARQUITECTURA

OFICINA PROVINCIAL DE P. MONTT.

PROYECTO COMBINADO PARA PREFECTURA Y COMISARIA
Y ESCUELA ANEXA DEL LICEO DE HOMBRES DE

PUERTO MONTT.

ARQUIT. PROVINCIAL
ARQUIT. PROYECTISTA.

SERGIO LOZAN
JAIME ESCOBEDO S.

PLANOS DE FACHADAS
Y CIMENTOS
ESCALA 1:100

PUERTO
MONTT
JULIO
1960

02000