




ELEVACION SUR BLOQUE D
ESCALA 1:50

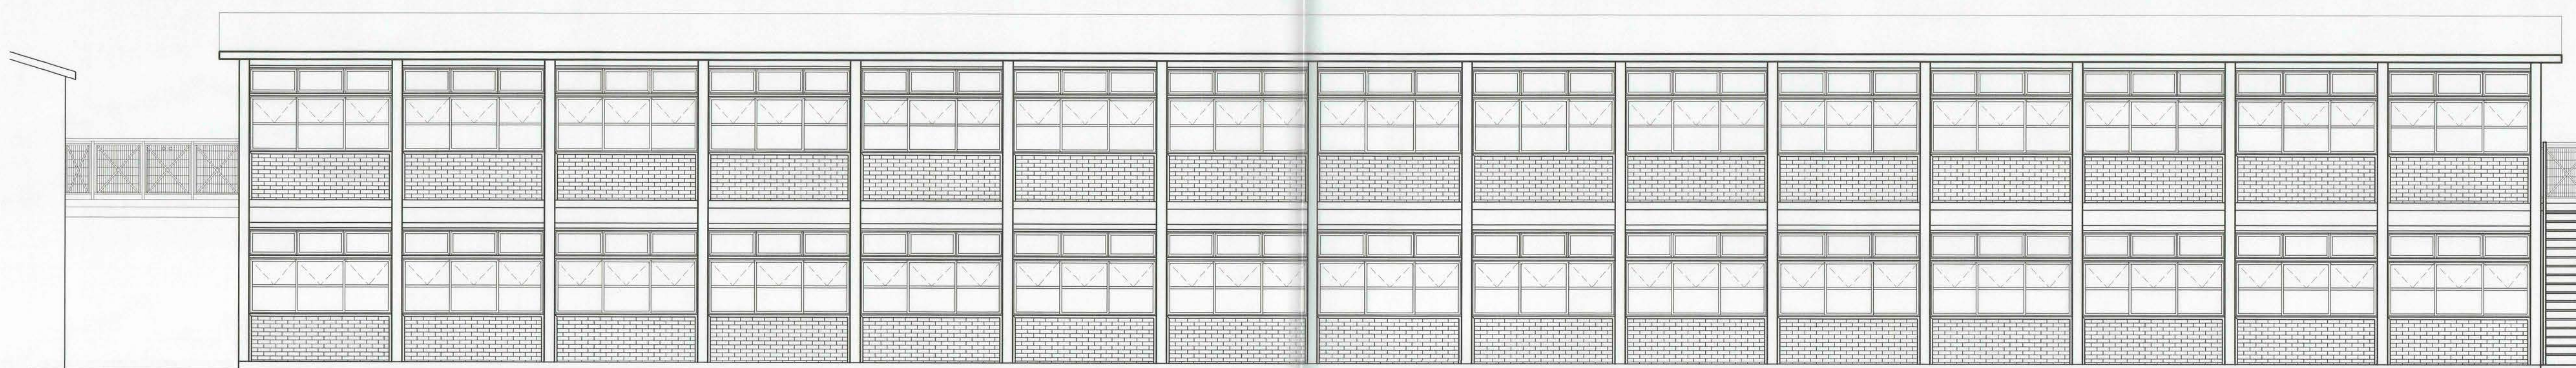


ELEVACION NORTE BLOQUE D
ESCALA 1:50

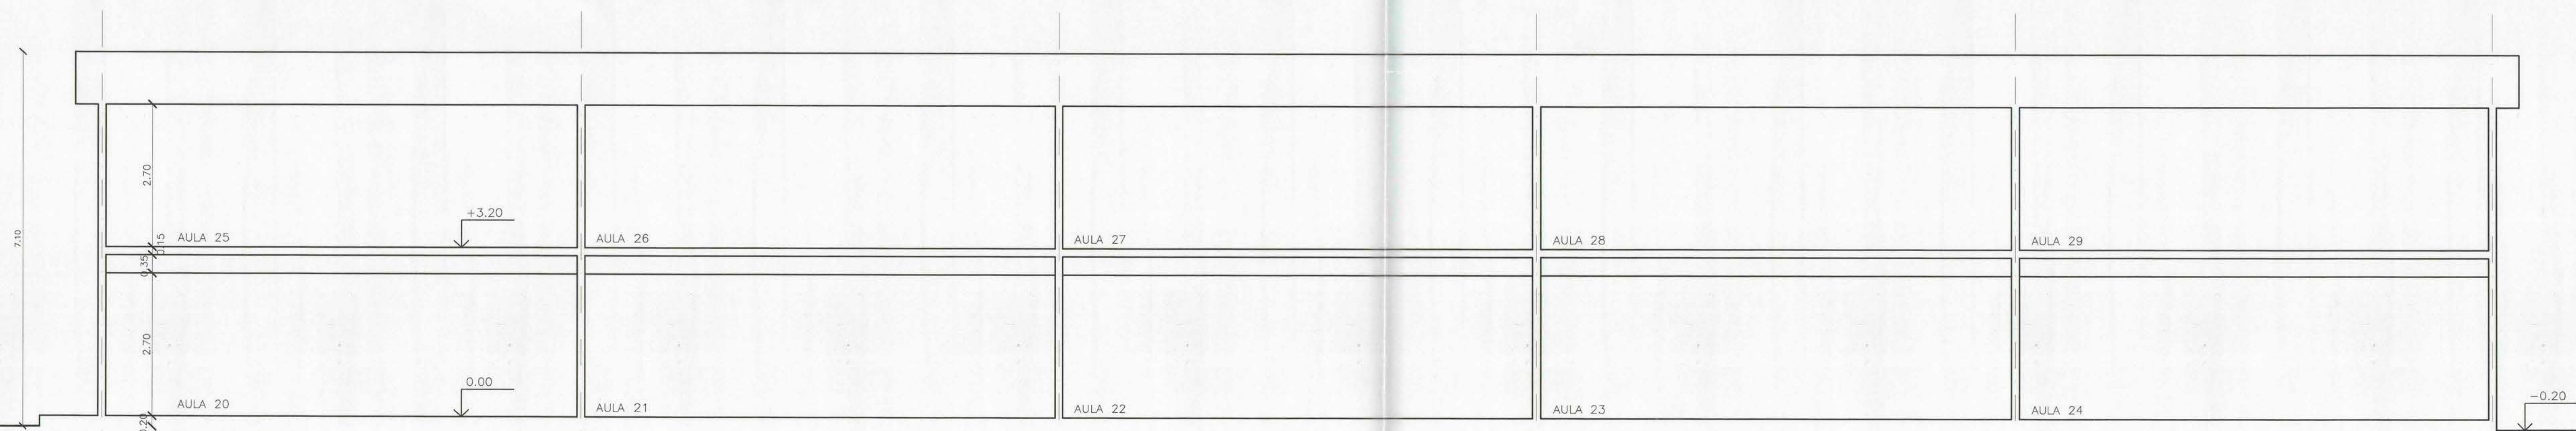


CORTE A-A BLOQUE D
ESCALA 1:50

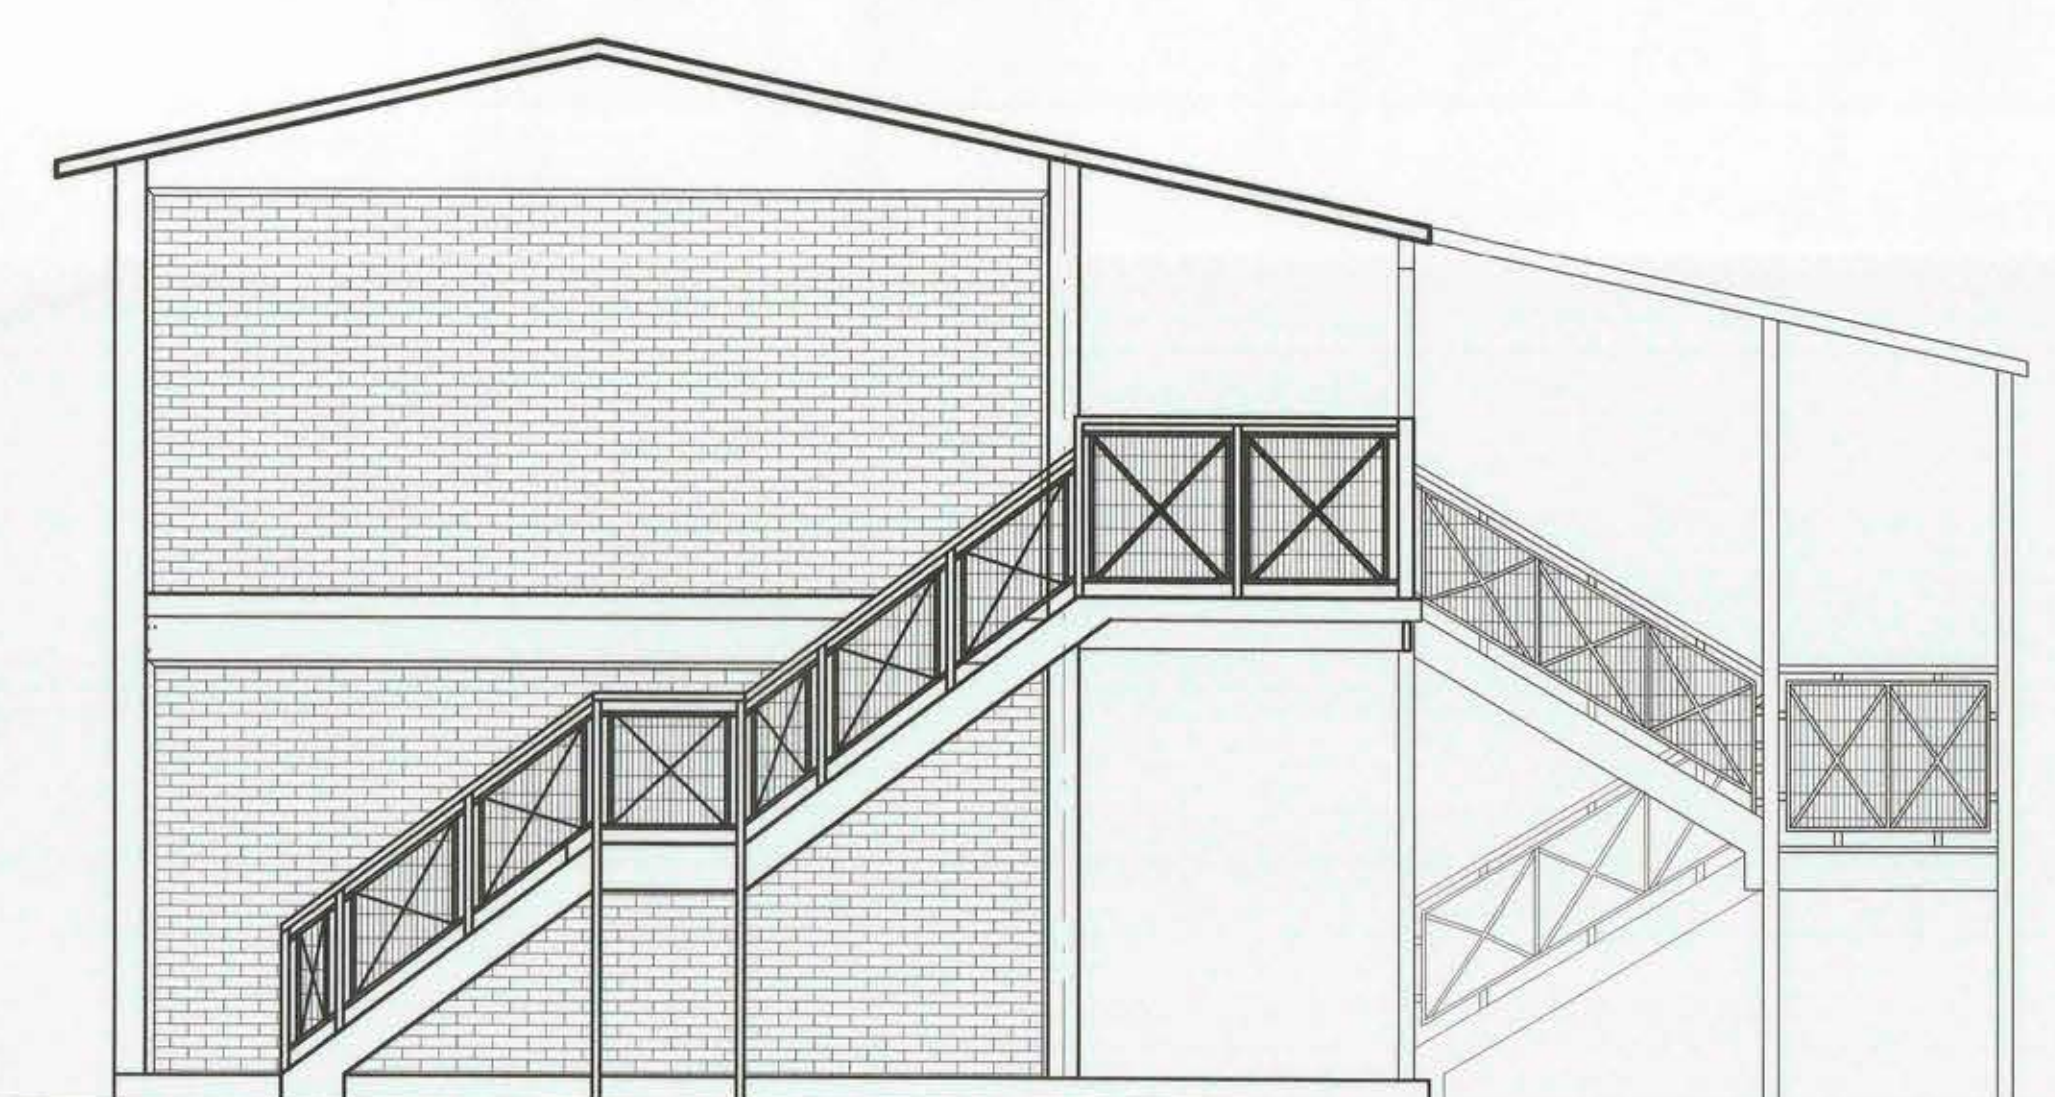

ELEVACION PONIENTE BLOQUE D
ESCALA 1:50

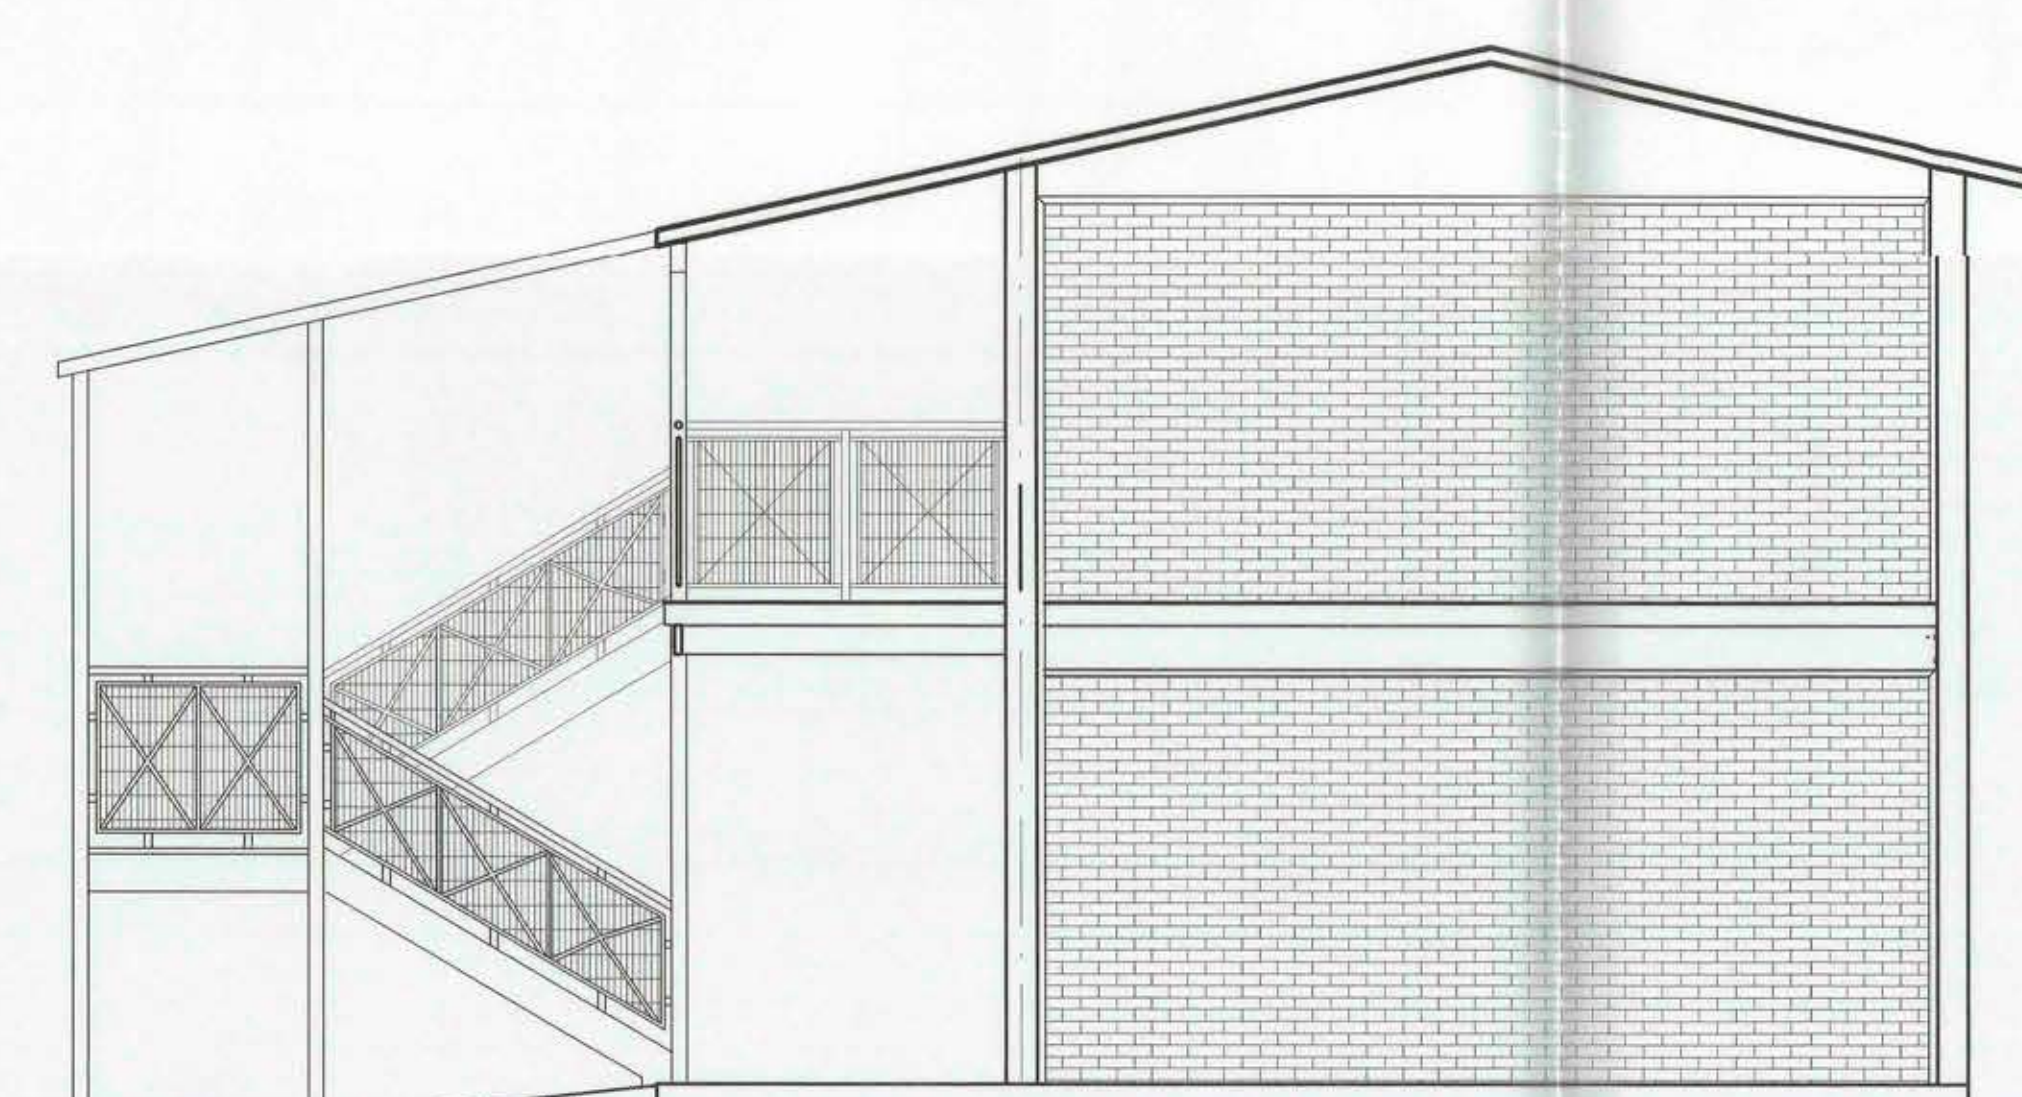

ELEVACION ORIENTE BLOQUE D
ESCALA 1:50

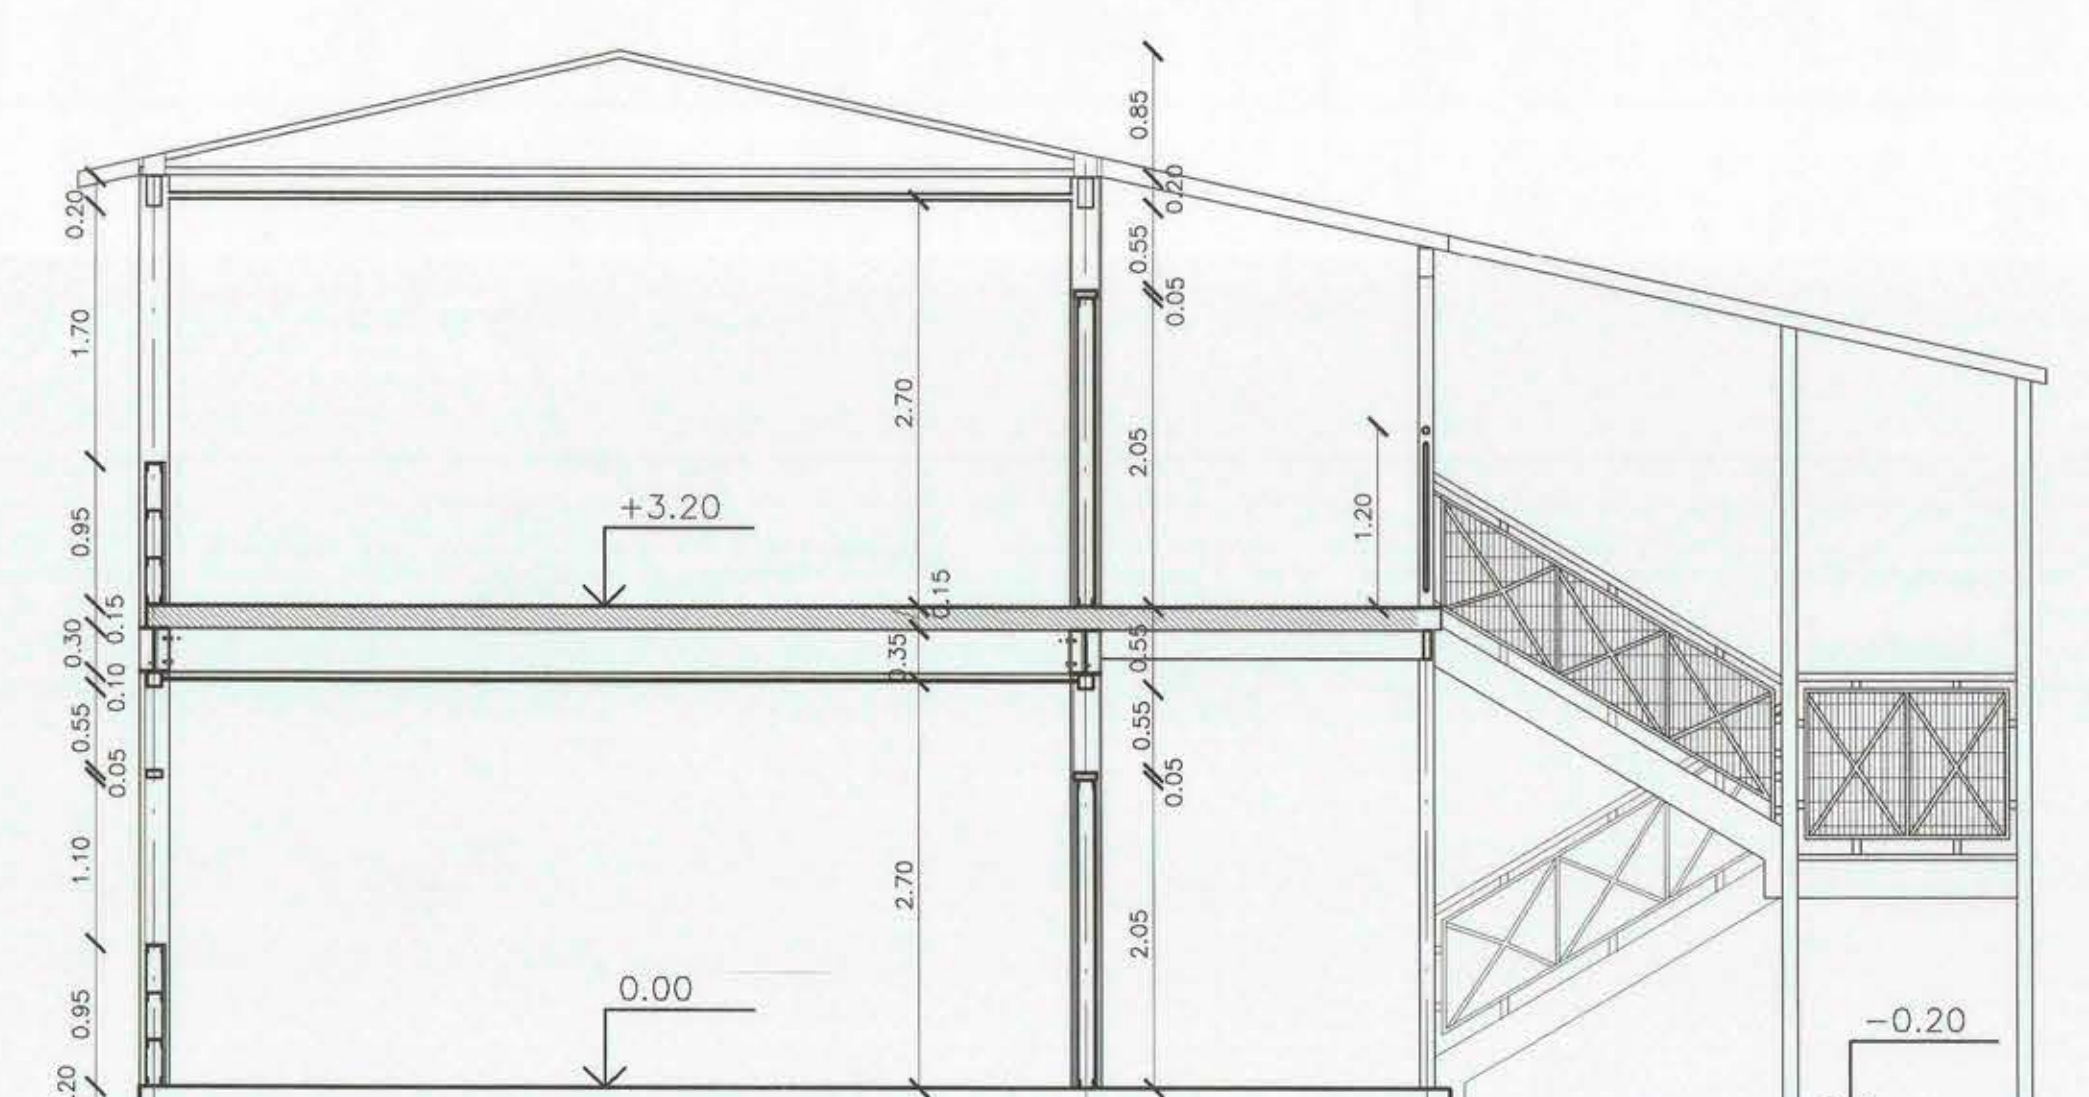

CORTE B-B BLOQUE D
ESCALA 1:50

ANC CONSULTORES DR. MANUEL BARRIO BARRIO 24-31 FOMOTUR 235000-235000 PROVINCIA - SANTO DOMINGO			
AMPLIACION DE ESCUELA E-368 "MANUEL SEGOVIA MONTENEGRO"		REV: 10420-5	
DIRECCION: PEDRO AGUIRRE CERDA N°1002	PROPIETARIO: I. MUNICIPALIDAD DE LAMPA		LAMPA 17
COMUNA: LAMPA	ARQUITECTO: XIMENA MONARDES V.		10/17
CONTENIDO: ELEVACIONES Y CORTES BLOQUE D	ESCALA: 1 : 50	FECHA: ABRIL DE 2001	REV: I.E.