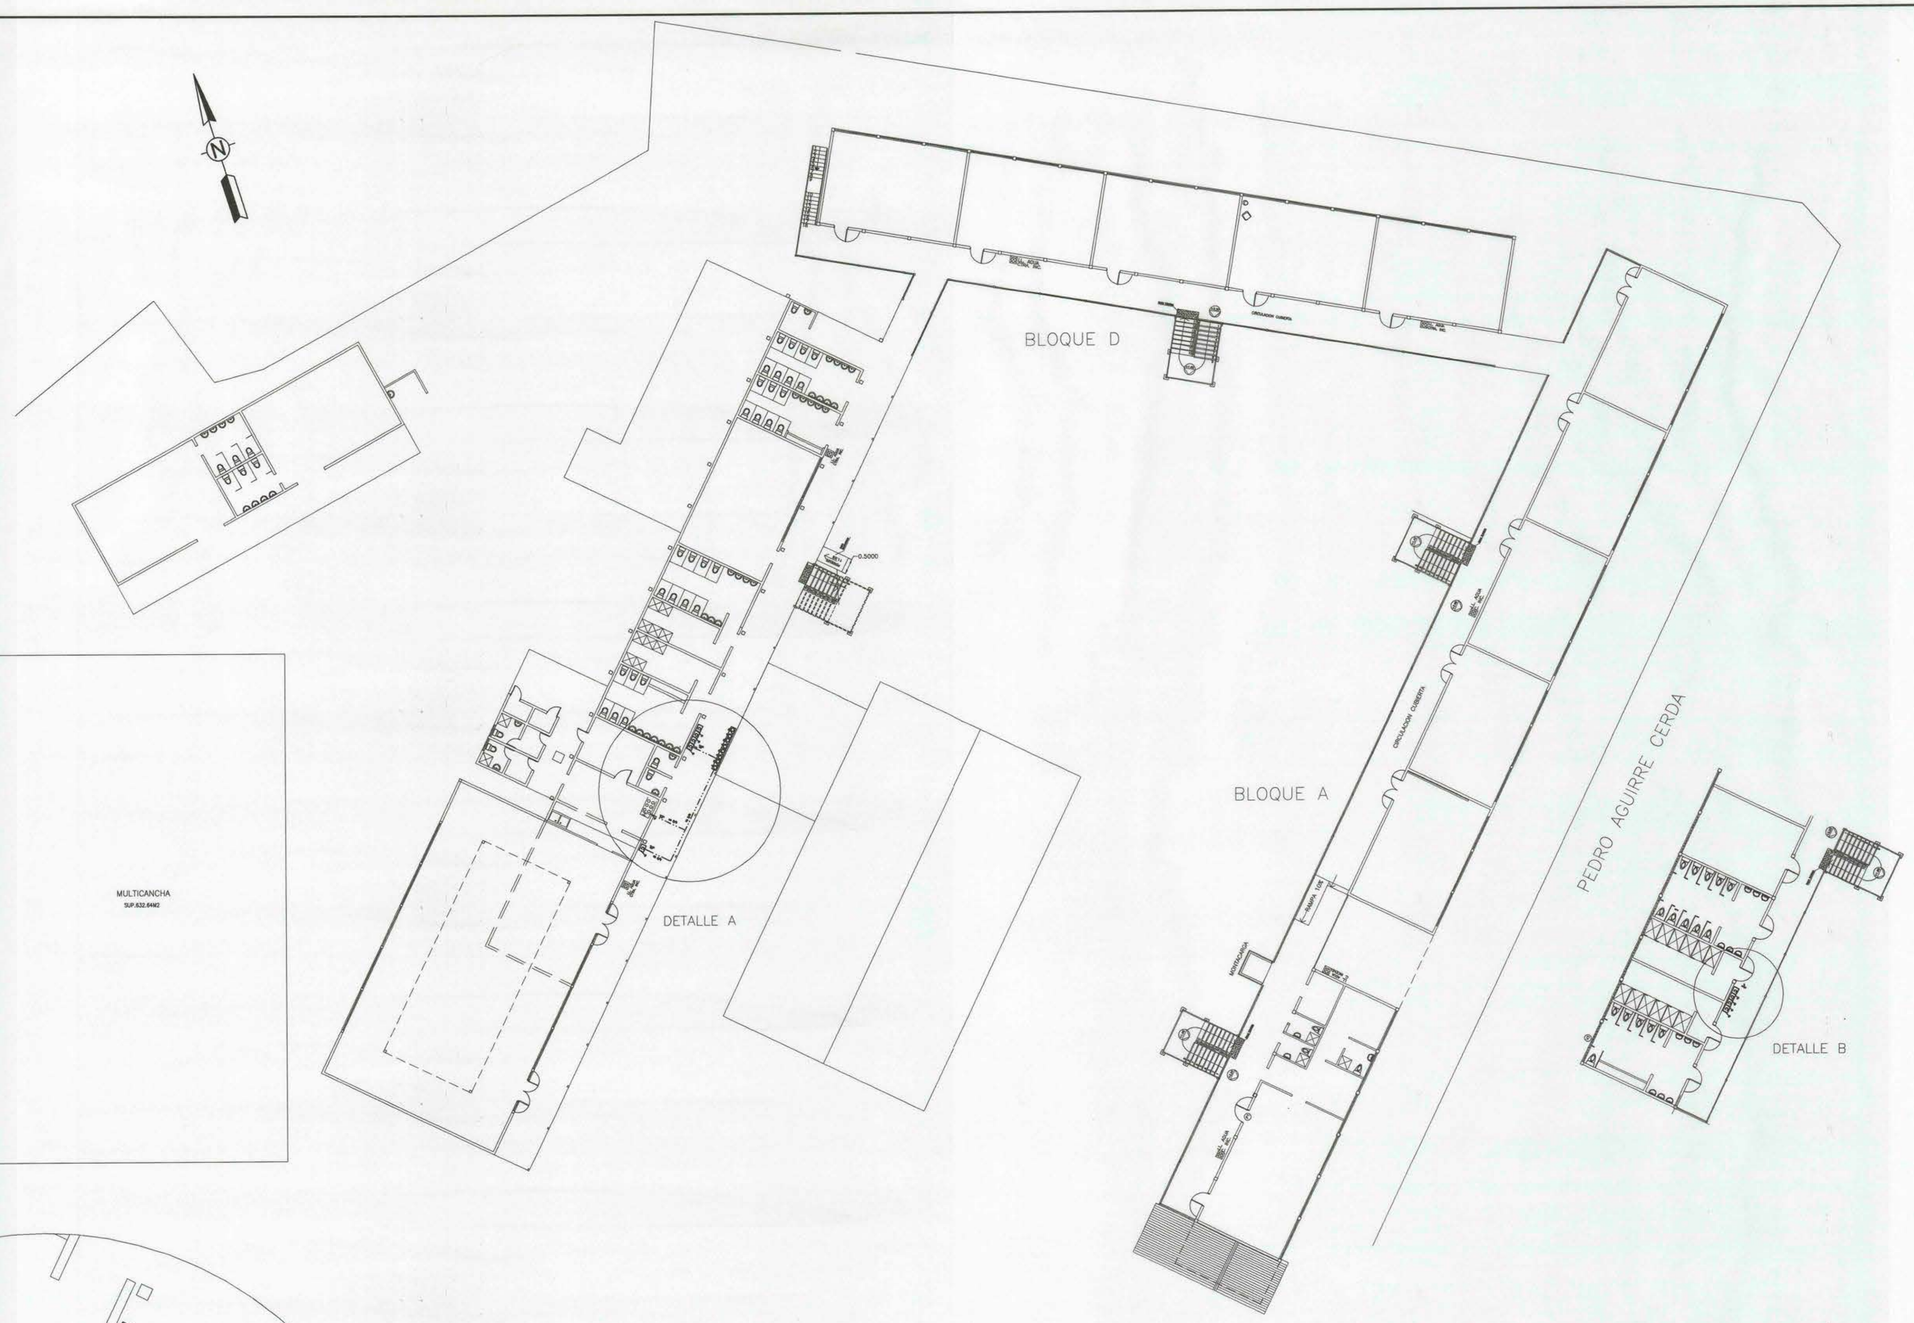

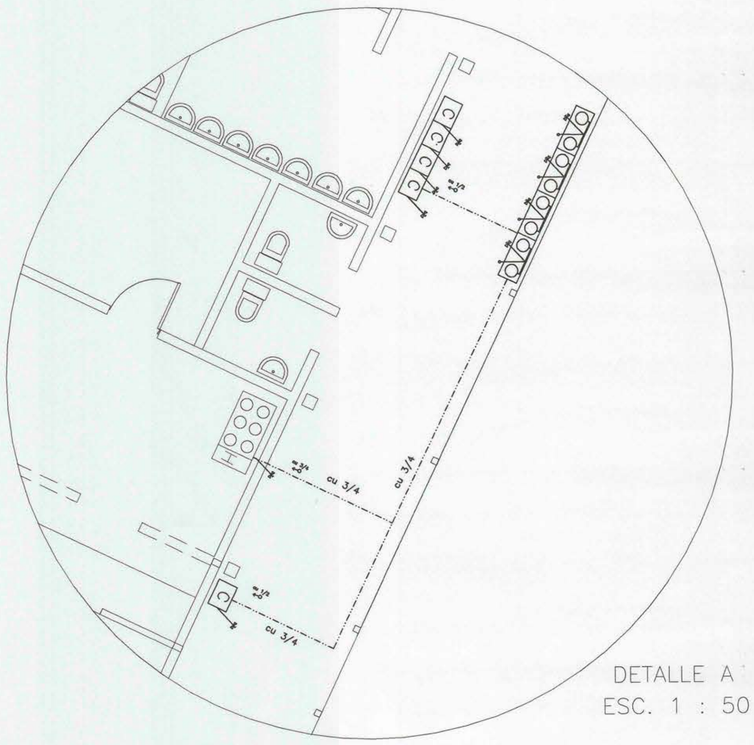

DETALLE A
ESC. 1 : 50

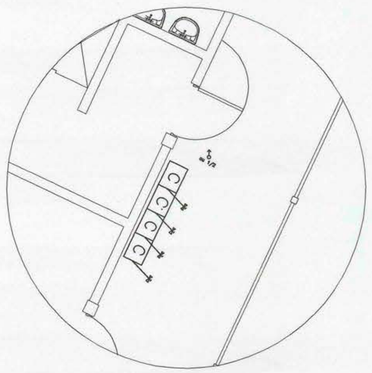

DETALLE A
ESC. 1 : 50

LAMINA 1DE1

POTENCIA INSTALADA	INSTALACION INTERIOR DE GAS LICUADO	UBICACION	APROBACION
MCal/h 1 COCINA = 8 9 CALEFON X 18 = 162 POR. INSTALACION 170	EDUCACIONAL ESCUELA BASICA E N° 368 "MANUEL SEGOVIA MONTENEGRO" CALLE: PEDRO AGUIRRE CERDA N° 1002 COMUNA DE LAMPA ESCALA 1:200		
TOTAL INSTALADO = 170 FACTOR SIMULTANEIDAD=0.48 POTENCIA CALCULO = 81.6	PROPIETARIO I. MUNICIPALIDAD DE LAMPA INSTALADOR		INGRESO / FECHA / PLANO TIPO 1