
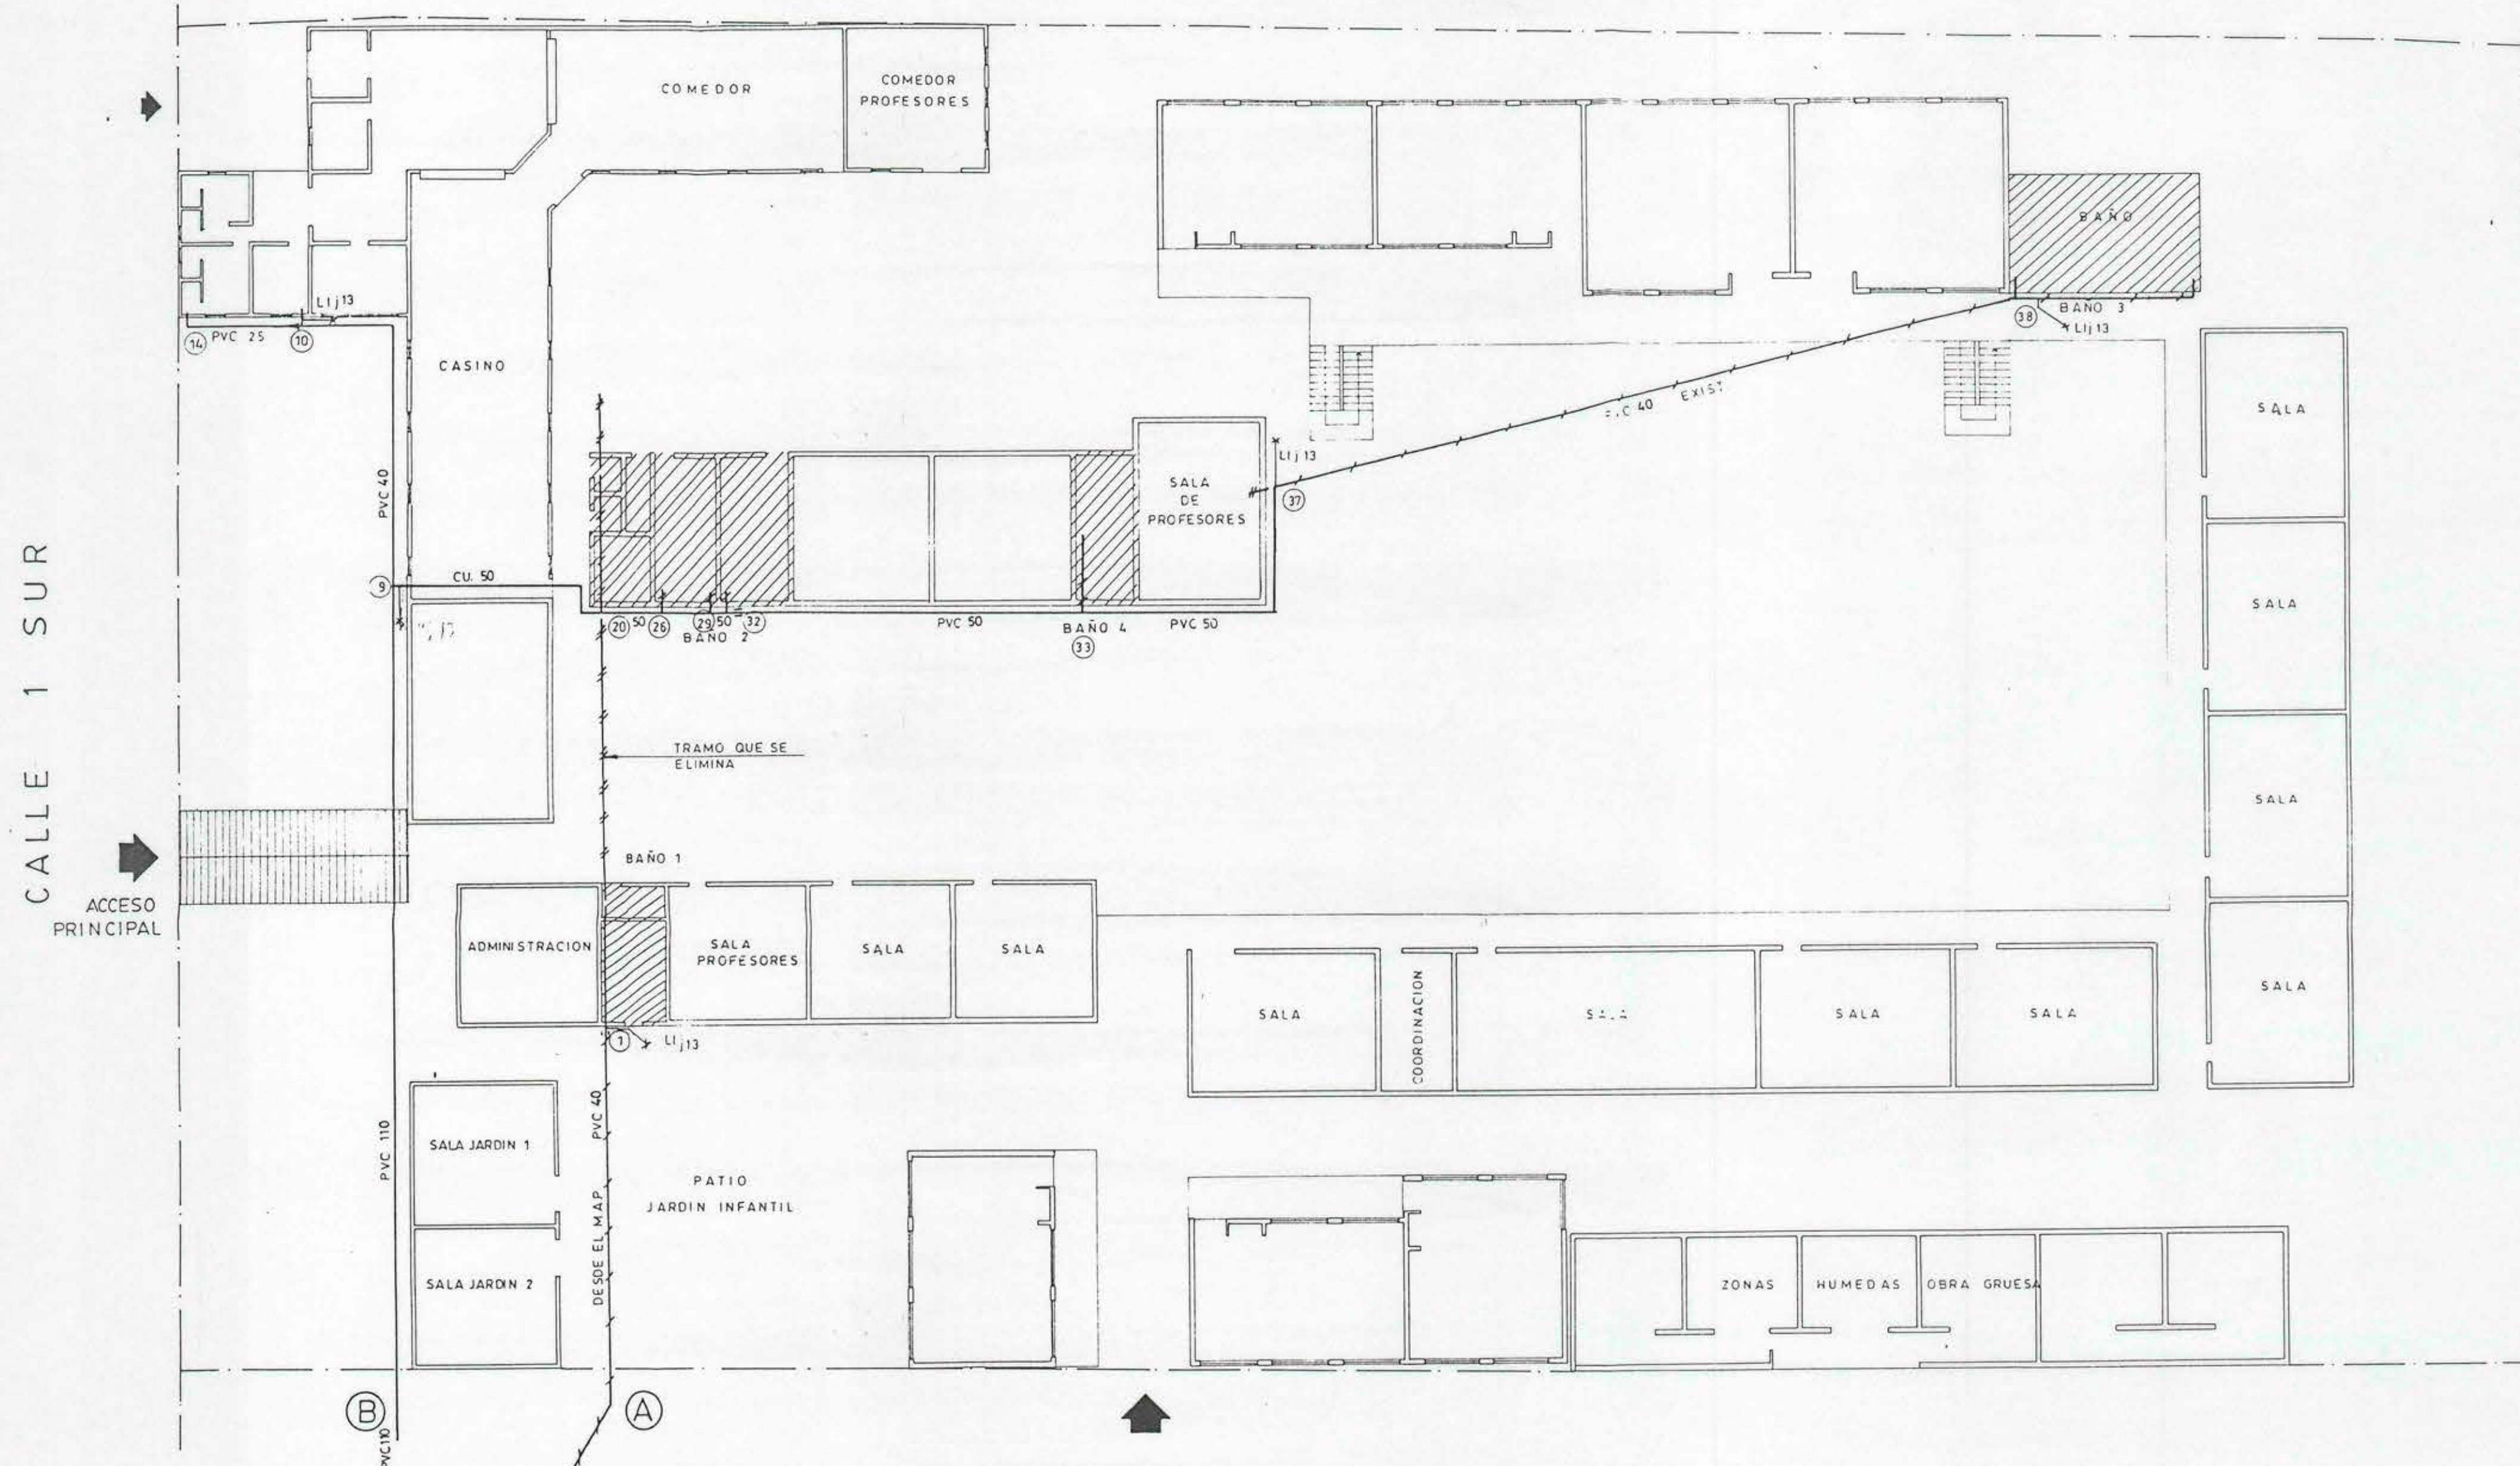



PLANTA GENERAL

ESCALA 1/200

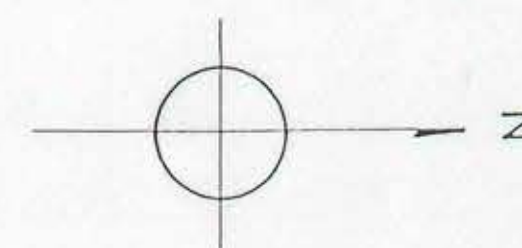

EMPLAZAMIENTO GENERAL

ESCALA 1/1000

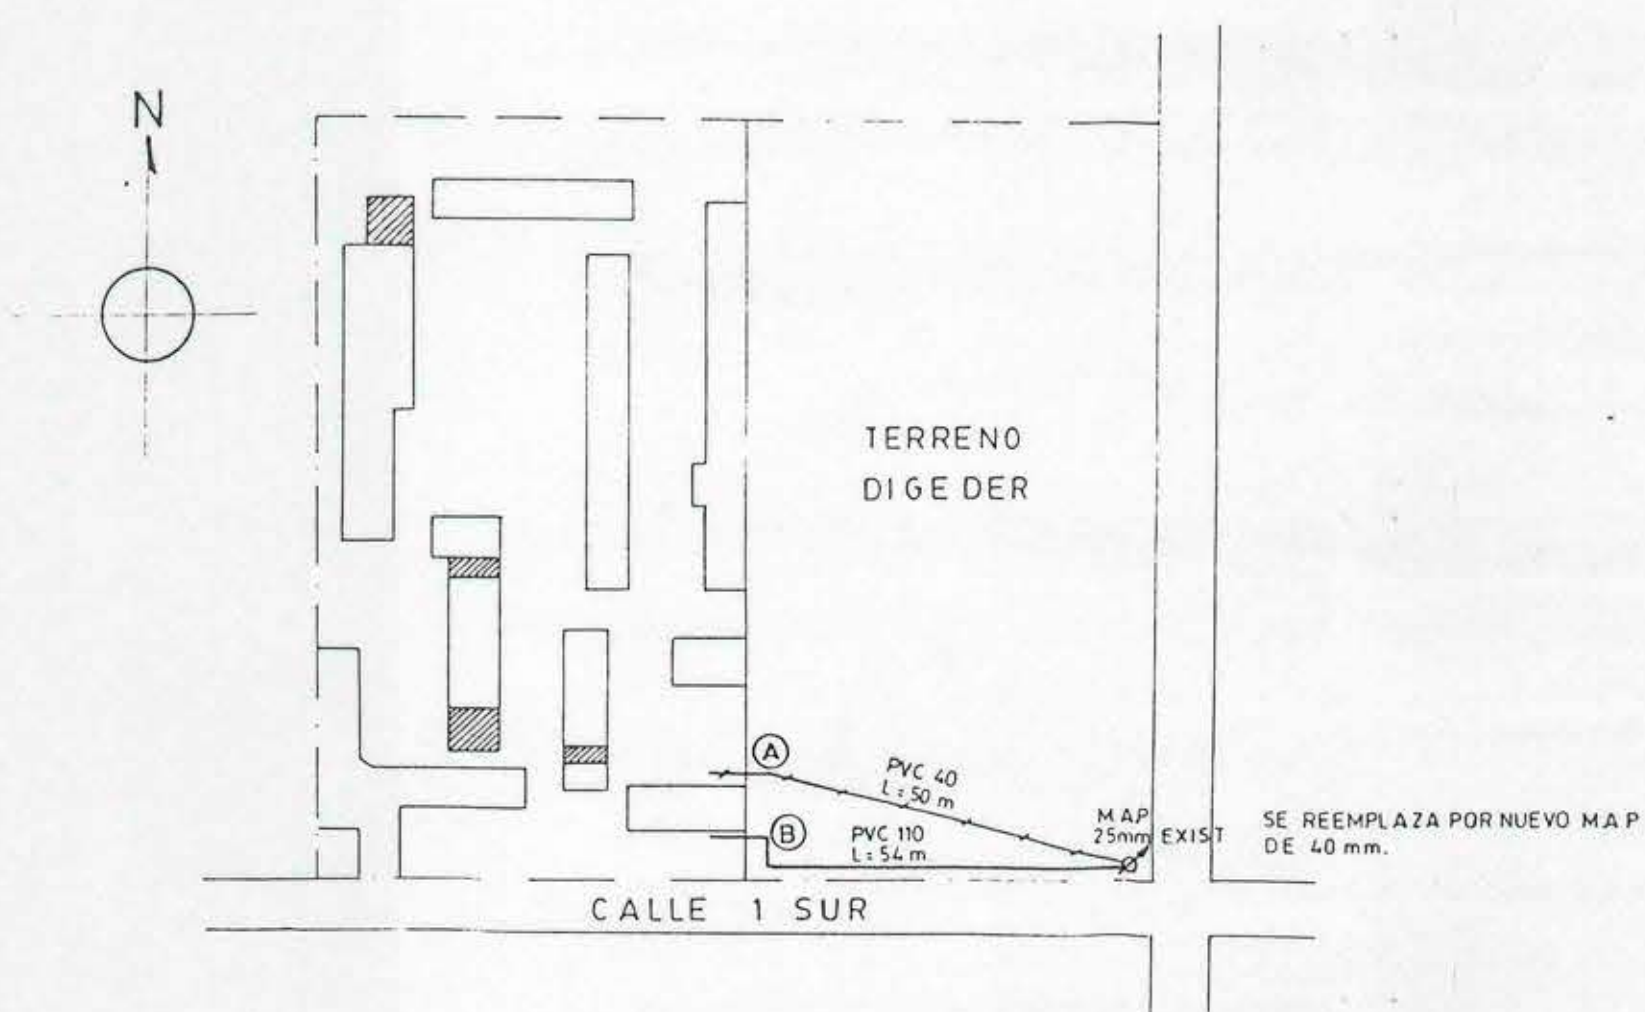

SIMBOLOGIA

	CAÑERIA EXISTENTE QUE SE ELIMINA
	CAÑERIA EXISTENTE A FRIA
	CAÑERIA PROYECTADA
	CAÑERIA EXISTENTE A CALIENTE

NOTA - SI DURANTE LA EXPLOTACION DE LA INSTALACION INTERIOR SE DETECTA PROBLEMAS DE PRESION EN EL BAÑO N° 1 (PARVULARIO), DE ACUERDO A LA MEMORIA DE CALCULO DEBERA REFORZARSE LOS TRAMOS:

TRAMO	DIAMETRO mm	LONGITUD m
M.A.P. A	PVC 50	50

JUSTIFICACION M.A.P.

N° DE ALUMNOS	823	=	41.150 L/dia
N° DE DOCENTES	40	=	6.000 L/dia
TOTAL			47.150 Lts/dia


∴ CORRESPONDE M.A.P. 50 mm.

POR ESTAR EN UNA ZONA DE ABASTECIMIENTO DEFICITARIO SE USARA MAP Y ARRANQUE DE 40 mm. SEGUN FACTIBILIDAD.


NOTA
EL PROPIETARIO ES RESPONSABLE DEL FUNCIONAMIENTO DE LA PARTE EXISTENTE DE ESTA INSTALACION INTERIOR

MEDIDOR AGUA POTABLE

40 mm.
ESCALA 1/20

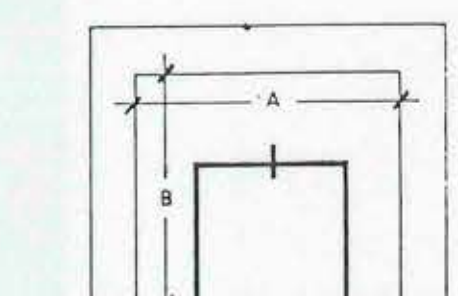

ELEVACION

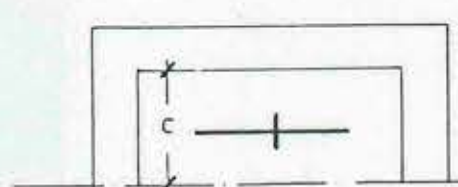

PLANTA

NOTA
ESTE PLANO DEFINITIVO CORRESPONDE AL CERTIFICADO DE DOTACION
N° _____ FECHA _____

FIRMA Y TIMBRE JEFE SUBDEPTO. PROY. DOMICILIARIOS

PLANO DE AGUA POTABLE	PROYECTO INFORMATIVO	FIRMAS	UBICACION	DATOS NICHOS y M.A.P.
LICEO HUERTOS FAMILIARES 1 SUR N° 200	AVISO DE INICIACION N° _____ CERTIFICADO DE FACTIBILIDAD N° _____	PROPIETARIO _____ PROYECTISTA _____ FIRMA REVISOR _____ CONTRATISTA _____ CAMILO SANCHEZ DELGADO ING. CIVIL DE P.L.E. N° 11637	MUNICIPALIDAD DE TIL-TIL MAYO DE 1998 HUERTOS FAMILIARES DE POLPAICO CARRETERA STA. TERESA DE LOS ANDES A LOS ANDES	M.A.P. D = 40 mm. A 0.84 m. B 1.00 m. C 0.40 m.
COMUNA: TIL-TIL	FECHA INICIO _____ FECHA TERMINO _____ AUTORIZACION DE CONEXION N° _____			CERTIFICADO D.S.S. N° _____ FECHA _____ SON ARTEFACTOS