




ELEVACION PONIENTE
ESC. 1: 50




ELEVACION ORIENTE
ESC. 1: 50

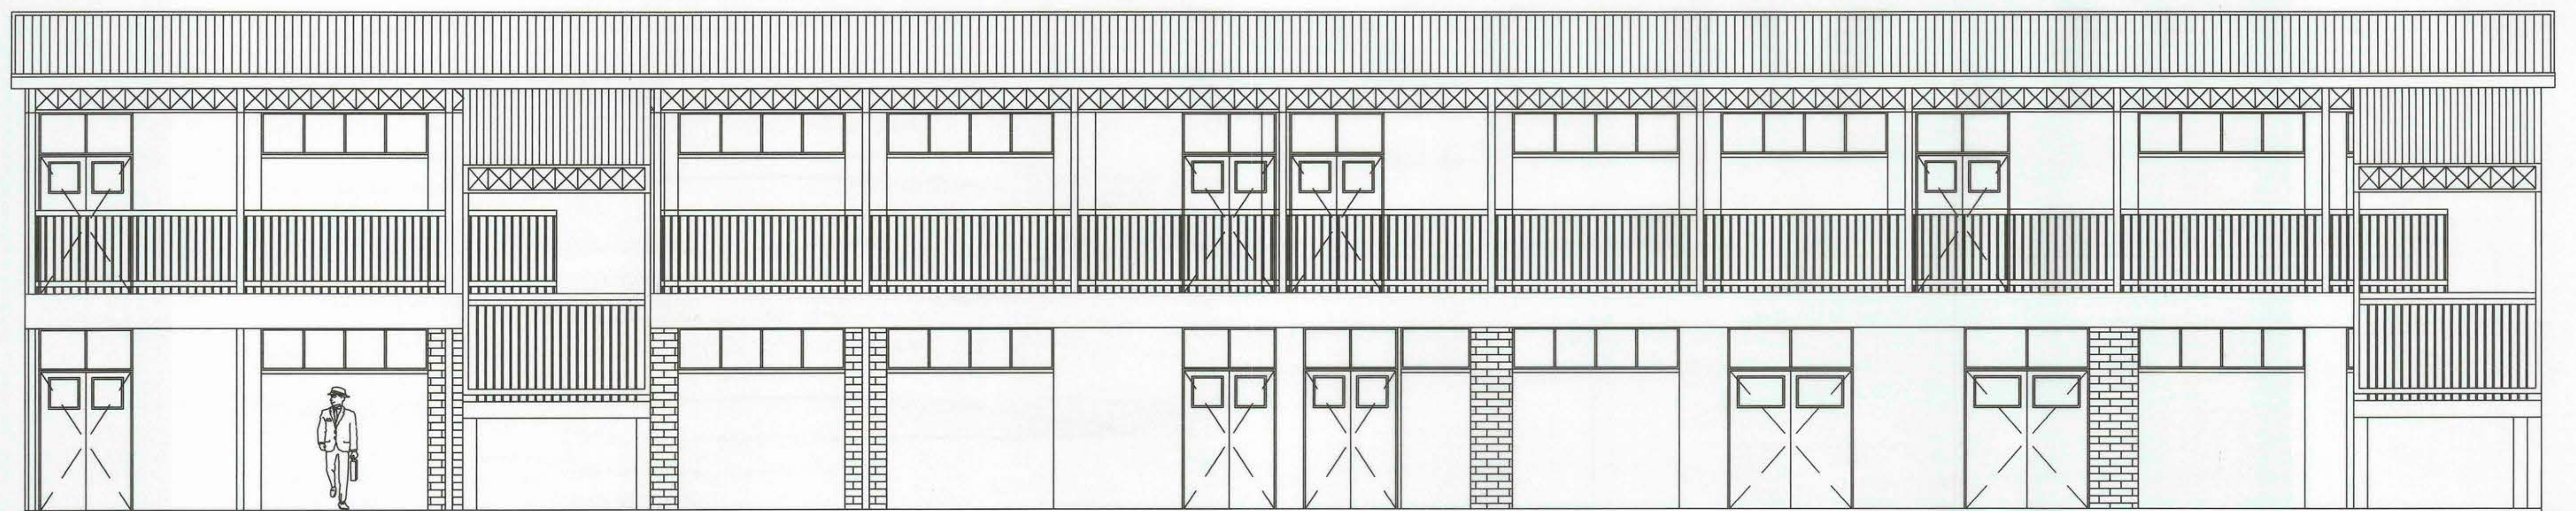



VENTANA MULTITALLER (pasillo)
ES 1- esc 1/25
Vidrio fijo

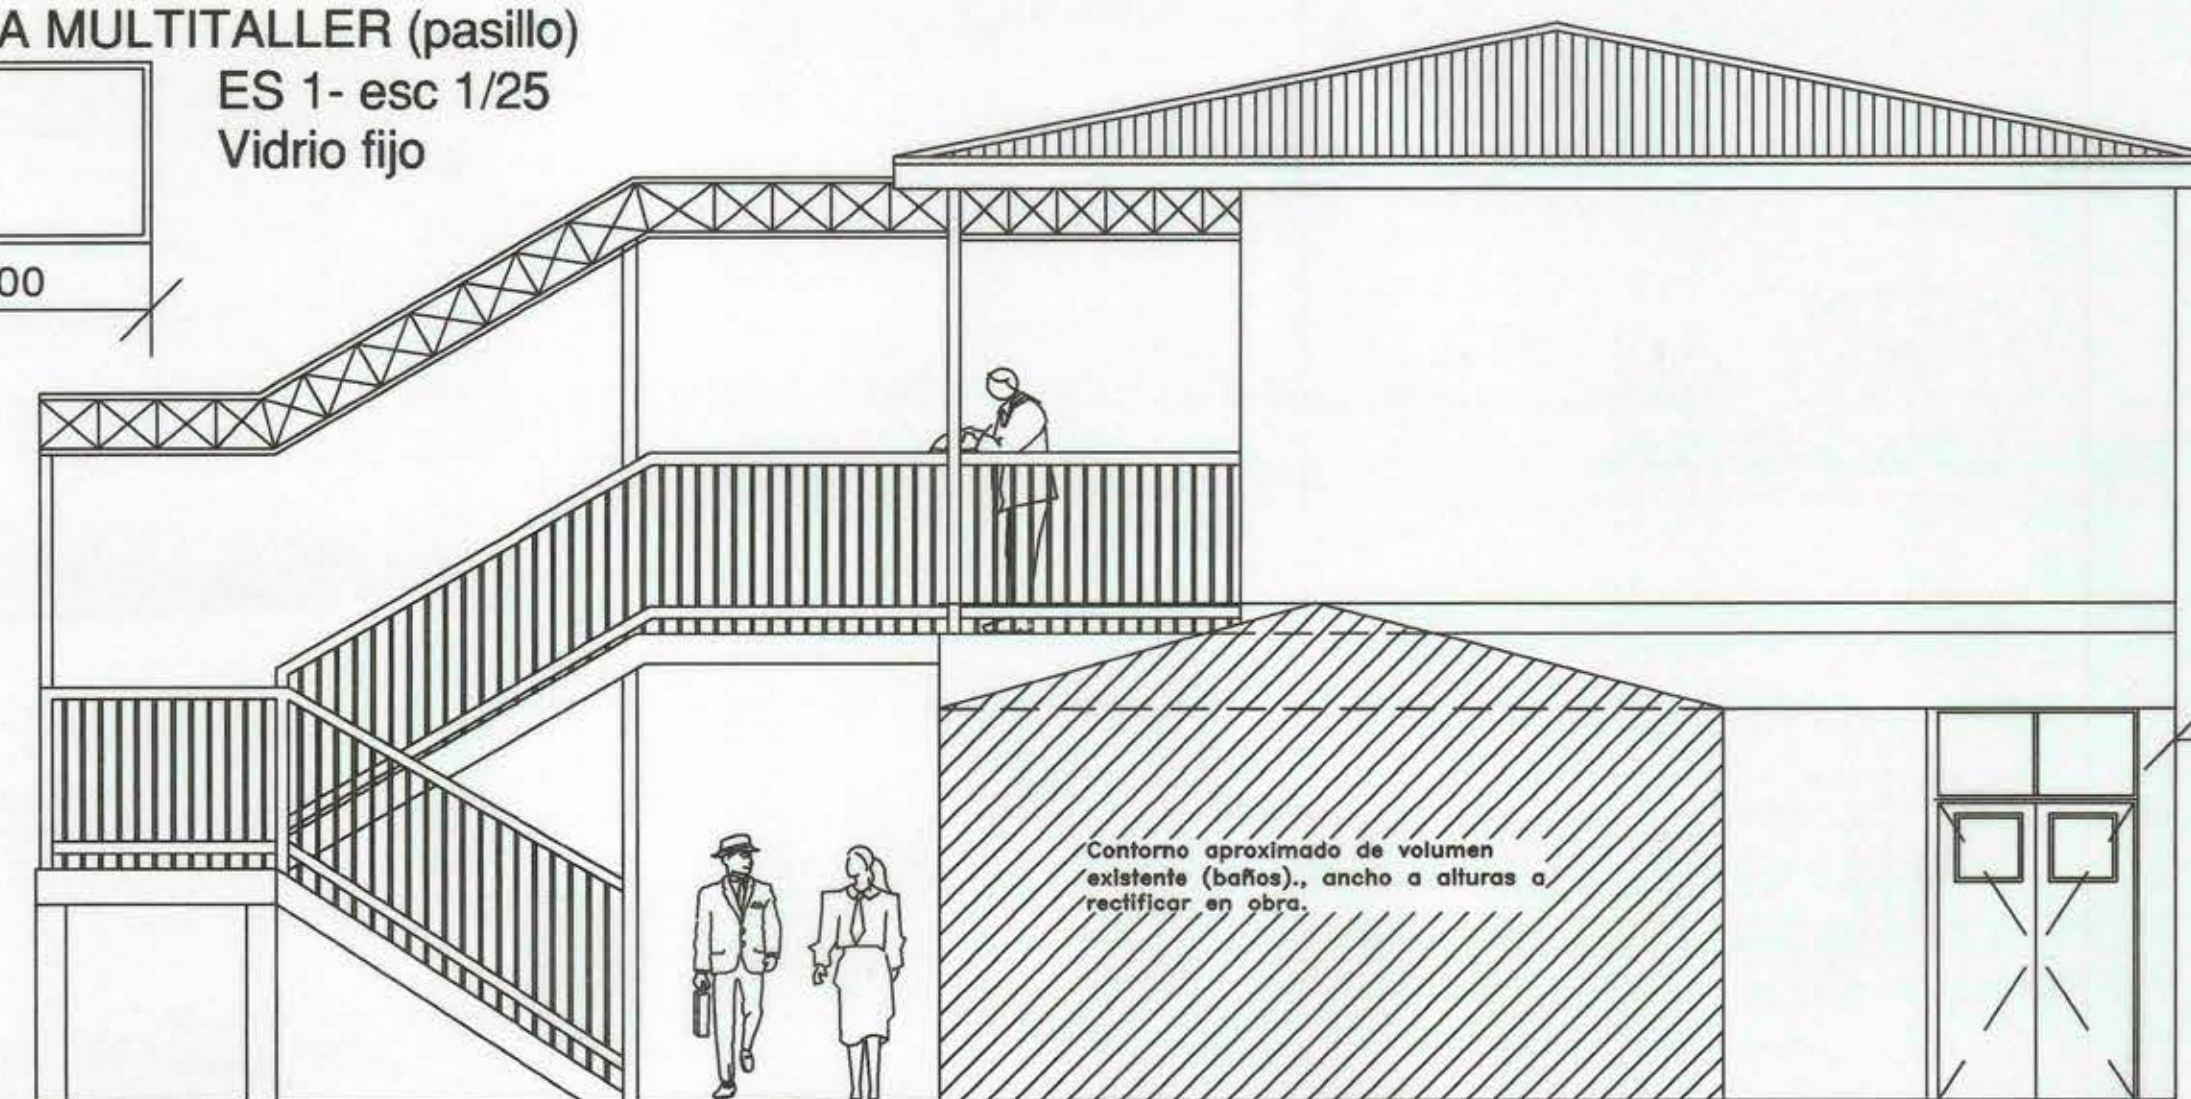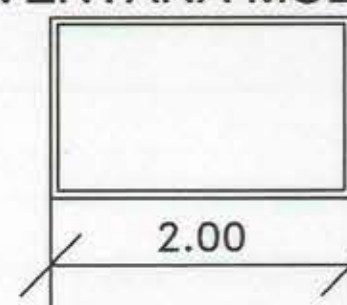

ELEVACION SUR
ESC. 1: 50

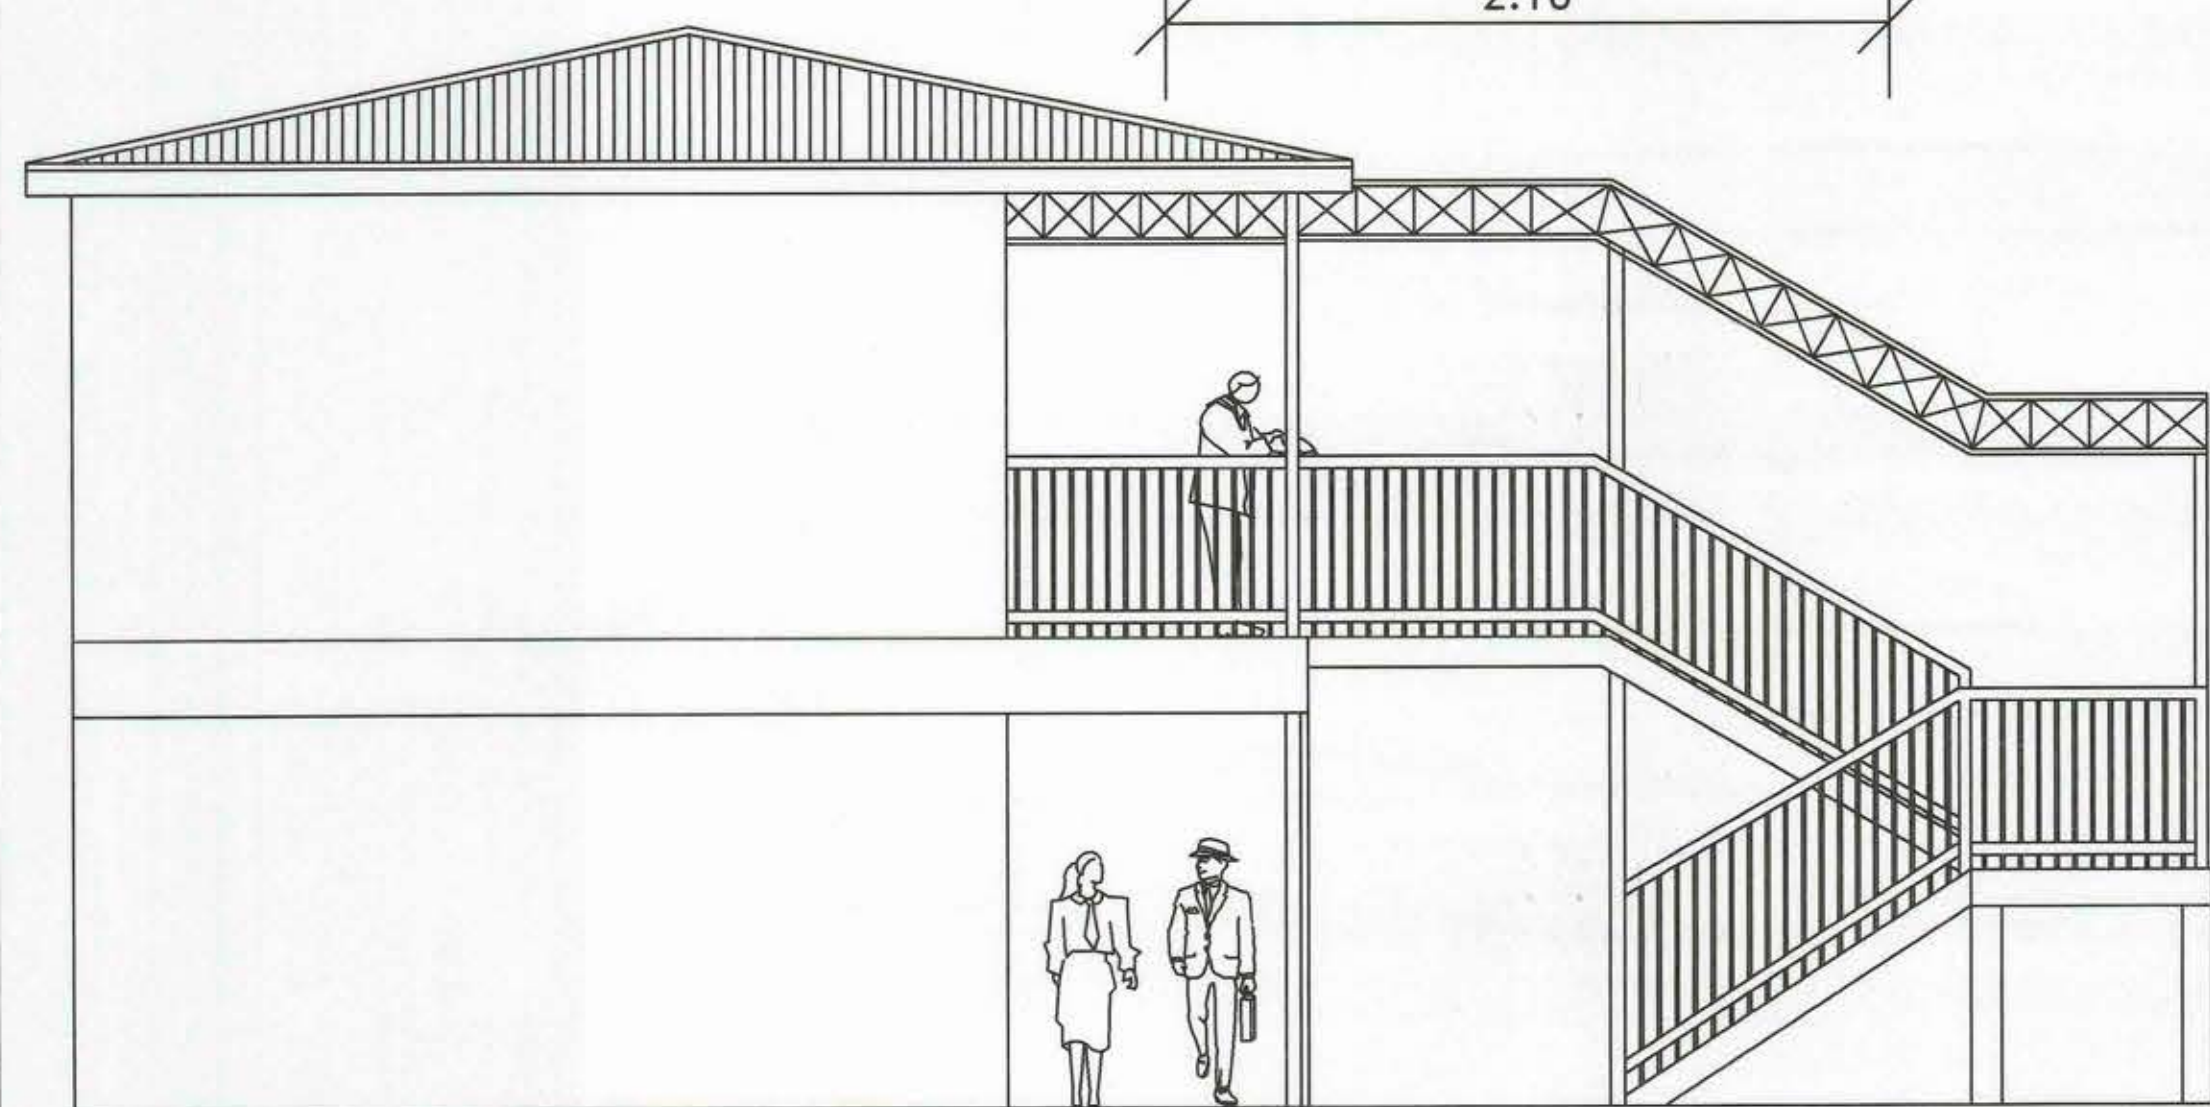

ELEVACION NORTE
ESC. 1: 50

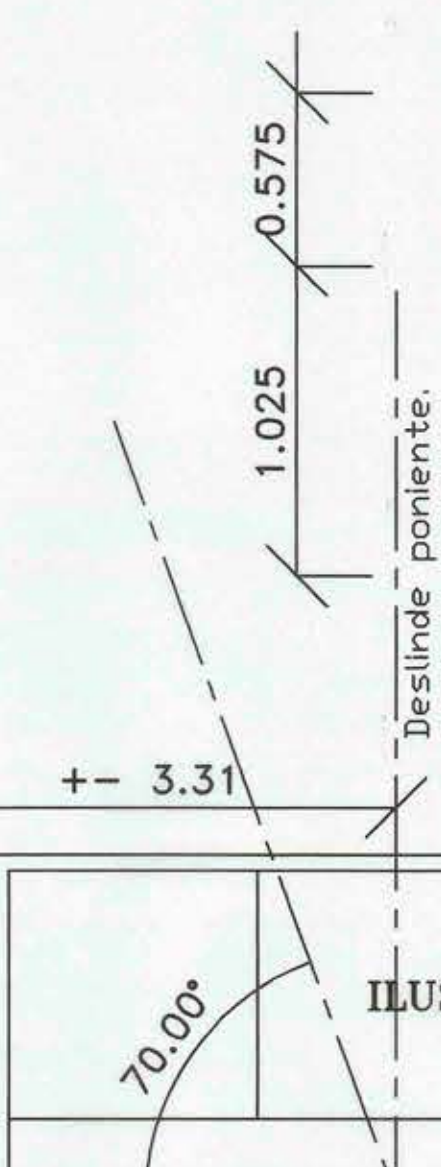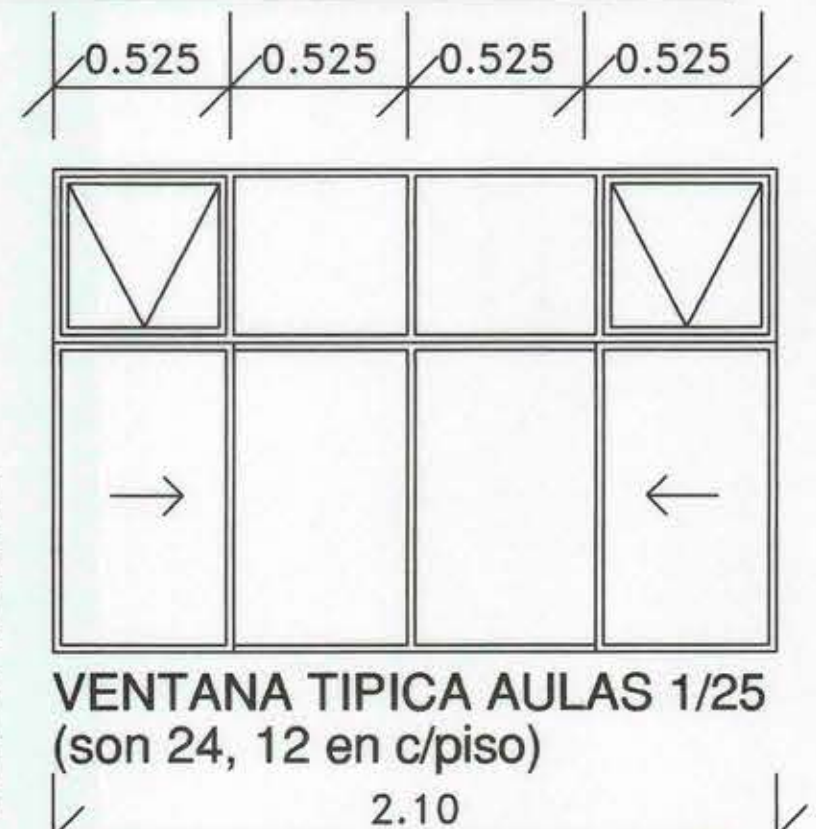

NOTAS:
1.- Plano actualizado por Dirección de Obras, Junio de 2001.
2.- Detalle de gradas y descanso de escalera ver lámina de arquitectura N° 10

ILUSTRE MUNICIPALIDAD DE TIL-TIL			
ANC CONSULTORES			
MANUEL BARROS BORDABE 24-D FONOS/FAX 235.10.02/ 235.32.03 PROVIDENCIA SANTIAGO			
OBRA	AMPLIACION Y REMODELACION HUERTOS FAMILIARES		
UBICACION	I. MUNICIPALIDAD DE TIL-TIL		
COMUNA	I. MUNICIPALIDAD DE TIL-TIL		
PROPIETARIO	CAMILO SANCHEZ/CARLOS PRIETO		
ARQUITECTO	CAMILO SANCHEZ/CARLOS PRIETO		
CONTENIDO	ARQUITECTURA AULAS PONIENTE ELEVACIONES		
ESCALA	IND.	FECHA	MARZO/01
		DIB.	O.A.S.M.
		REV.	PSA