




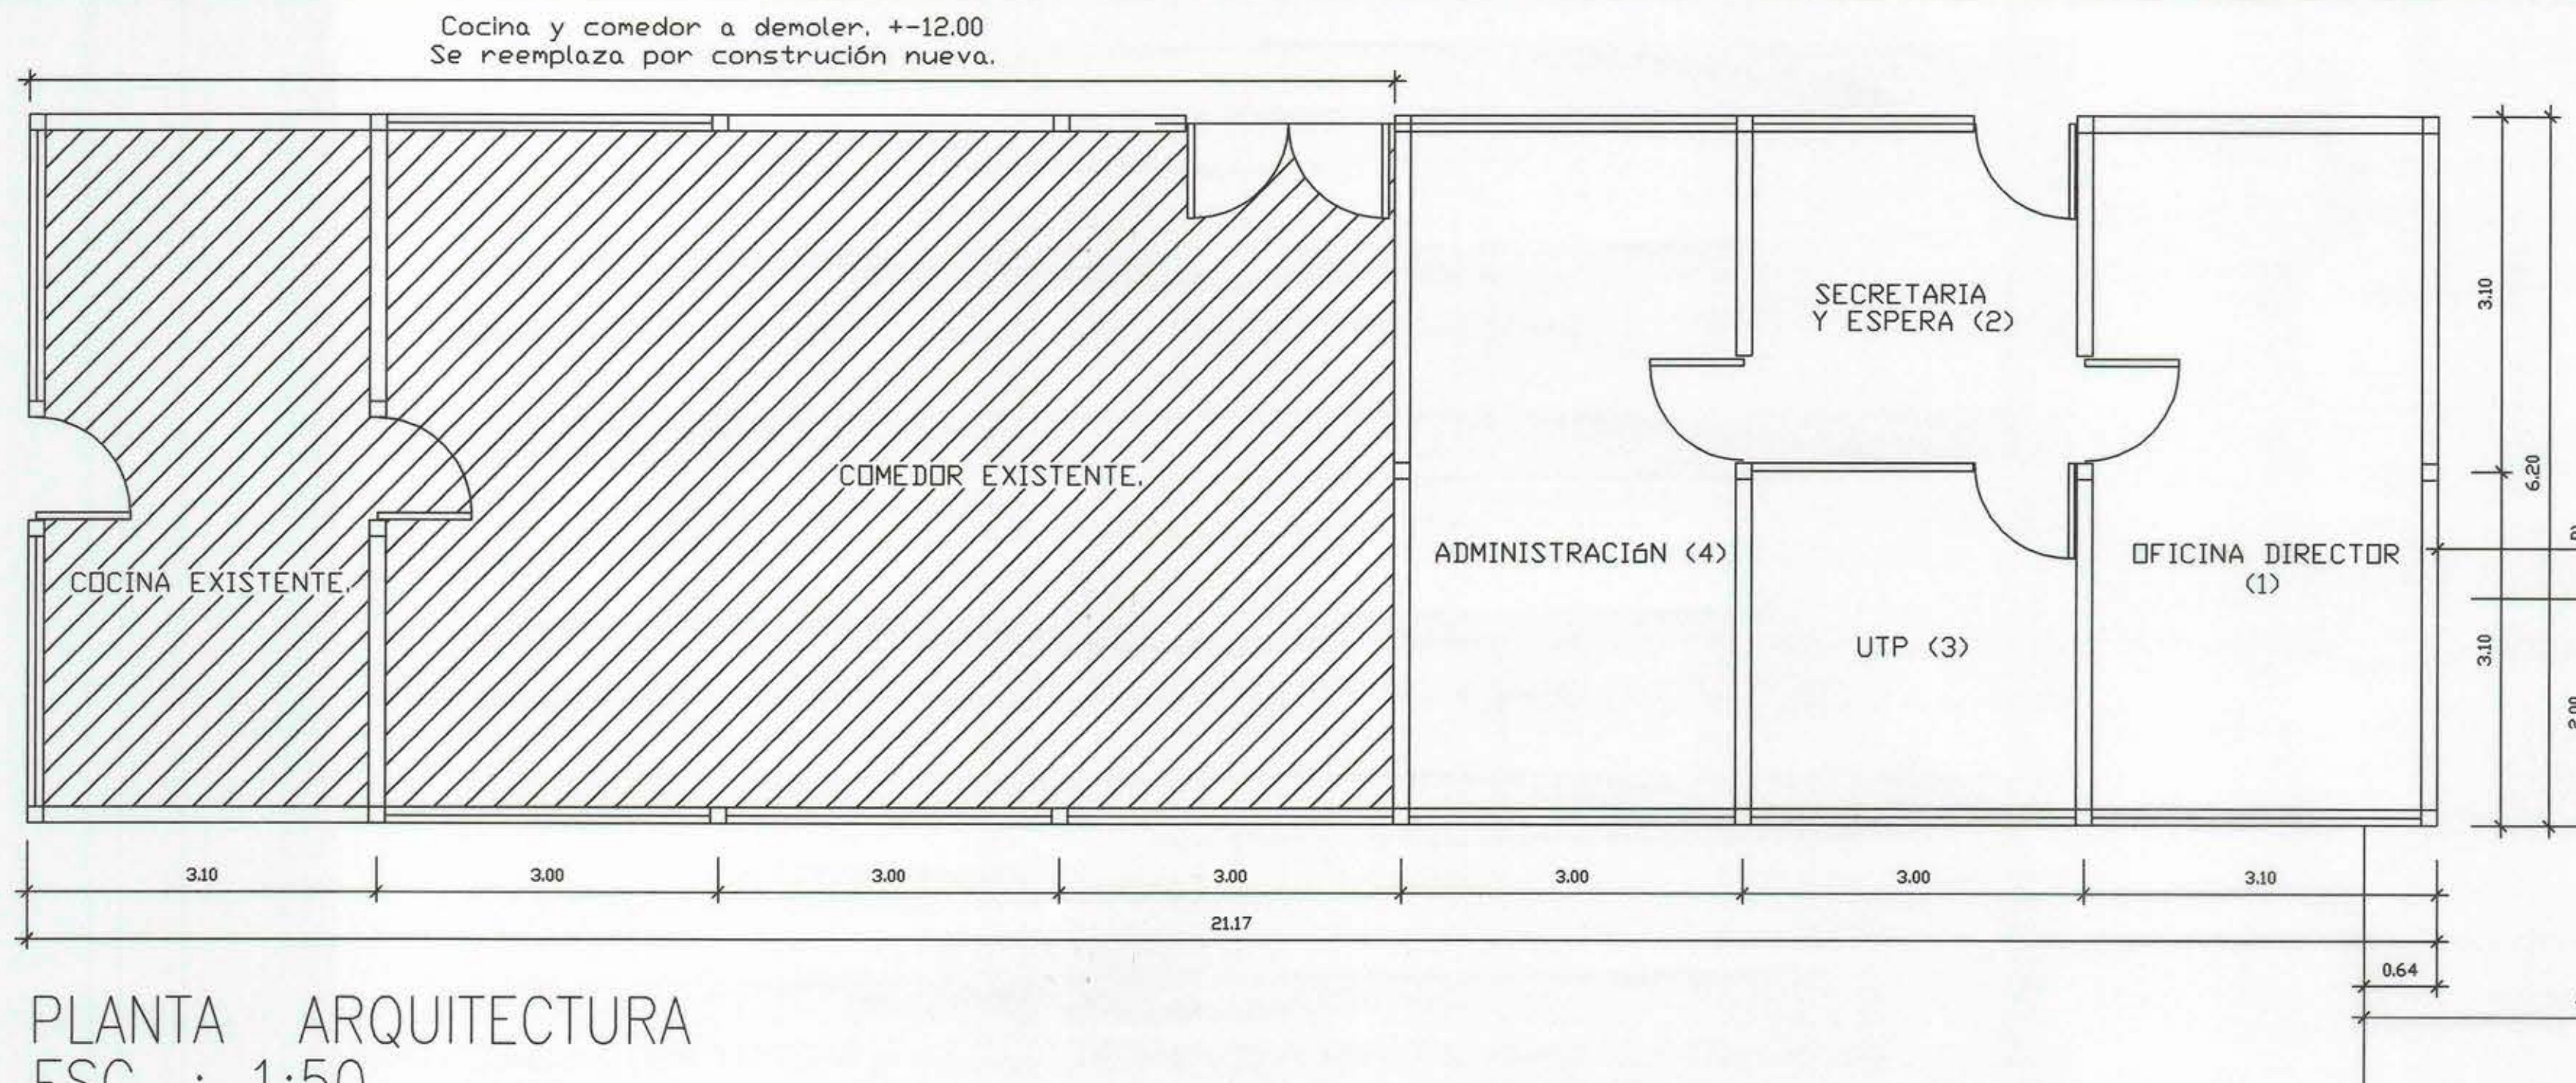


PLANTA ARQUITECTURA
ESC. : 1:50

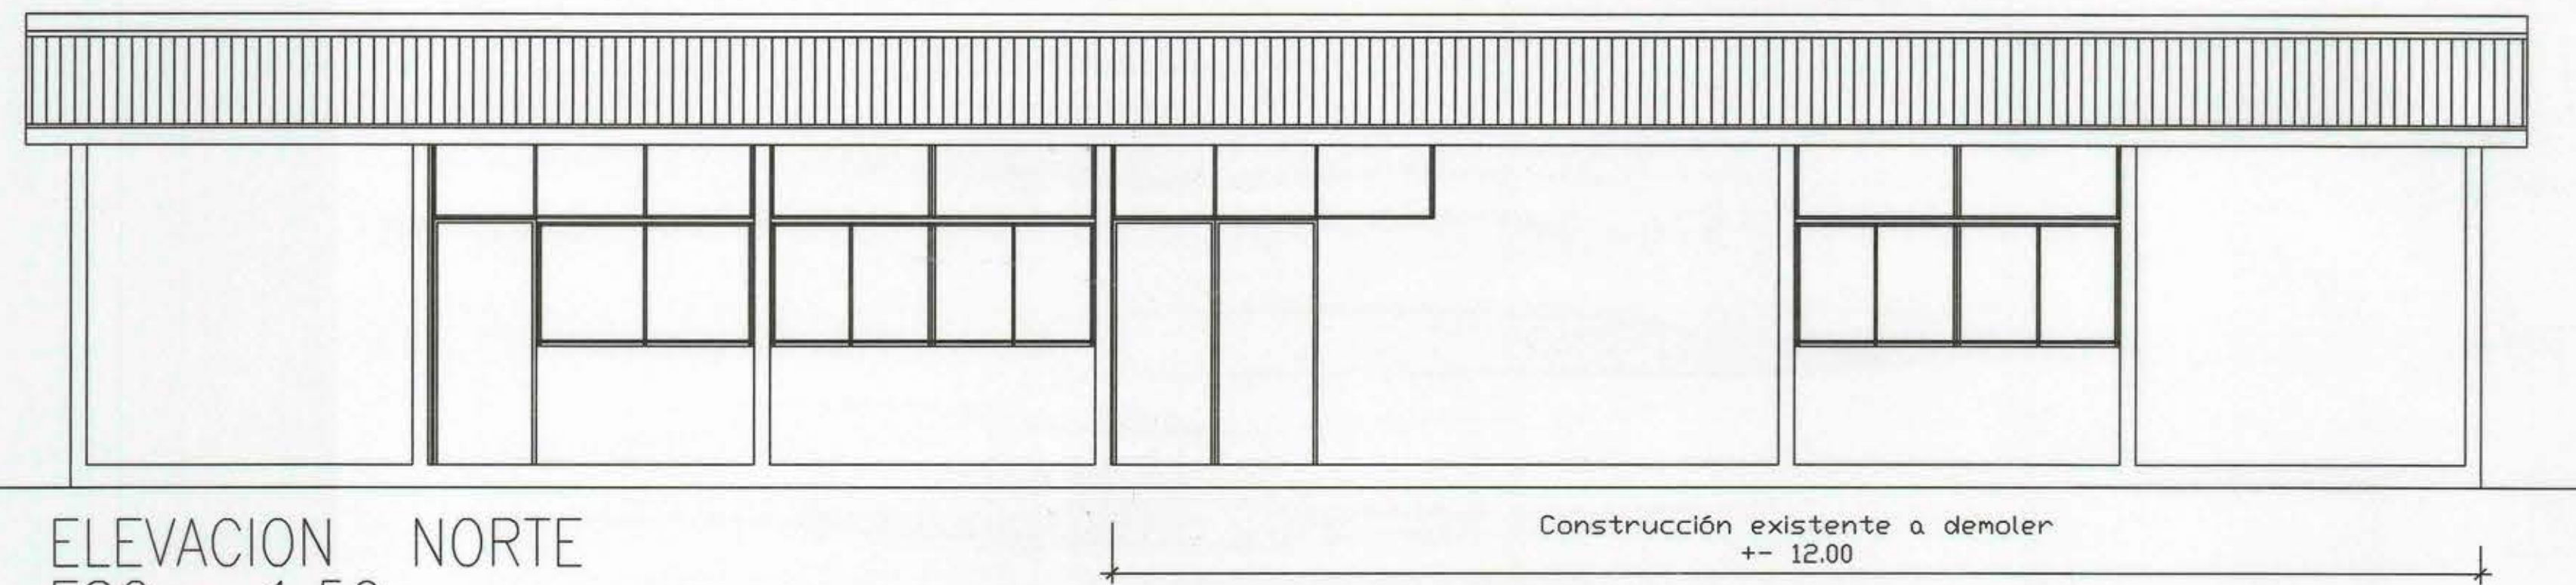


ELEVACION NORTE
ESC. : 1:50

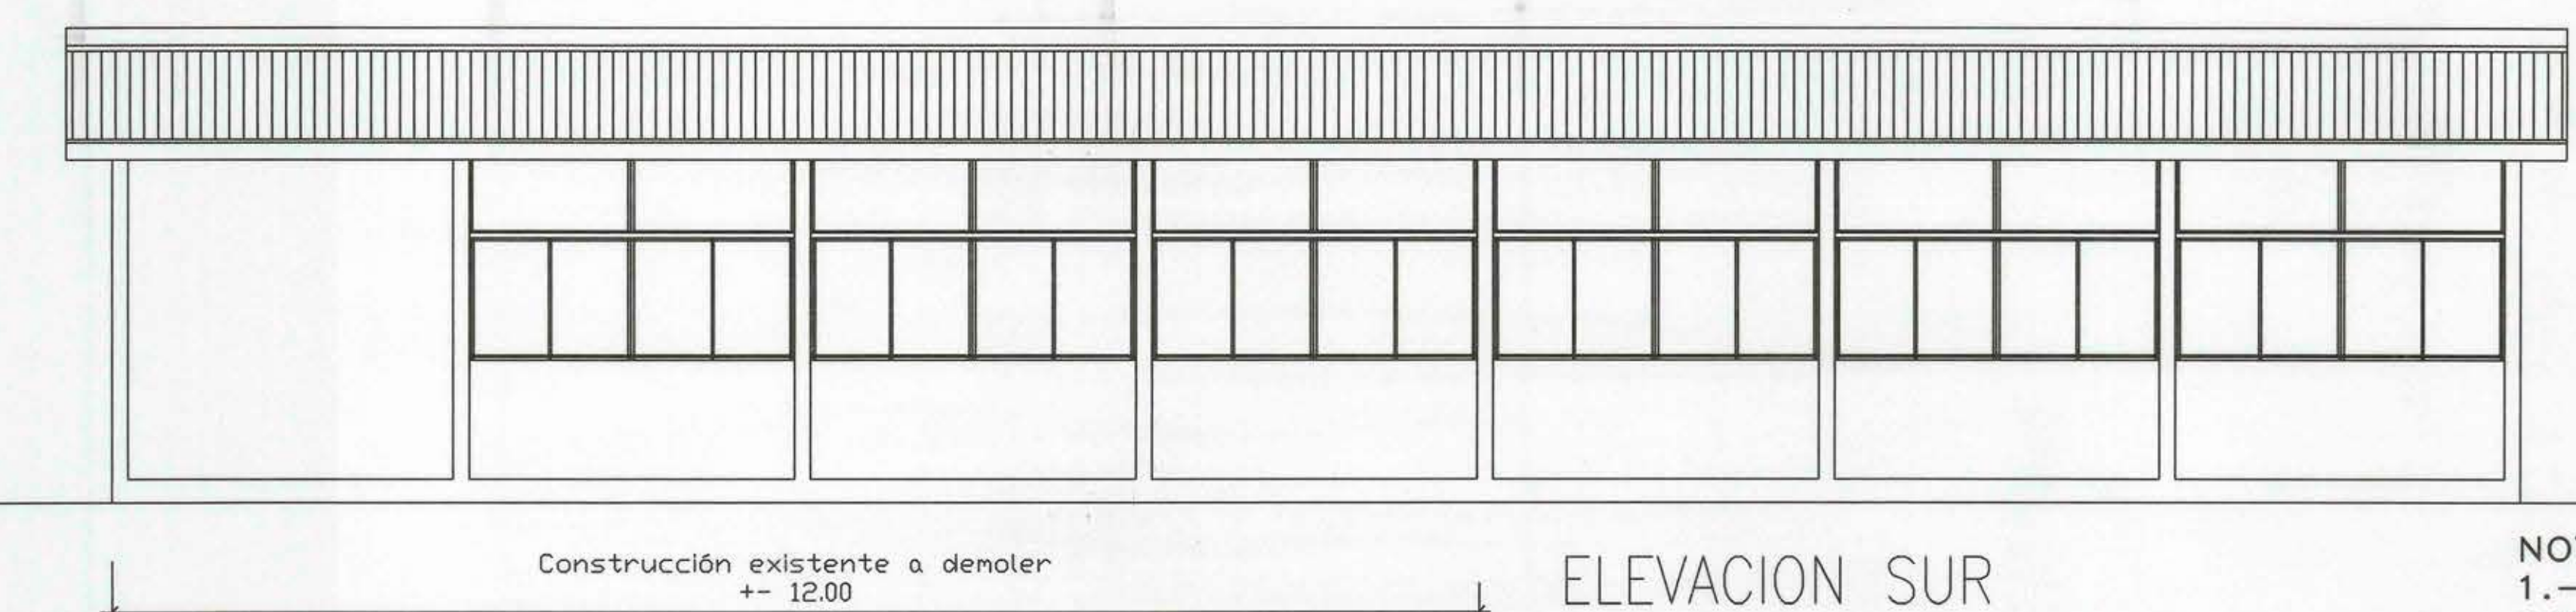

ELEVACION SUR

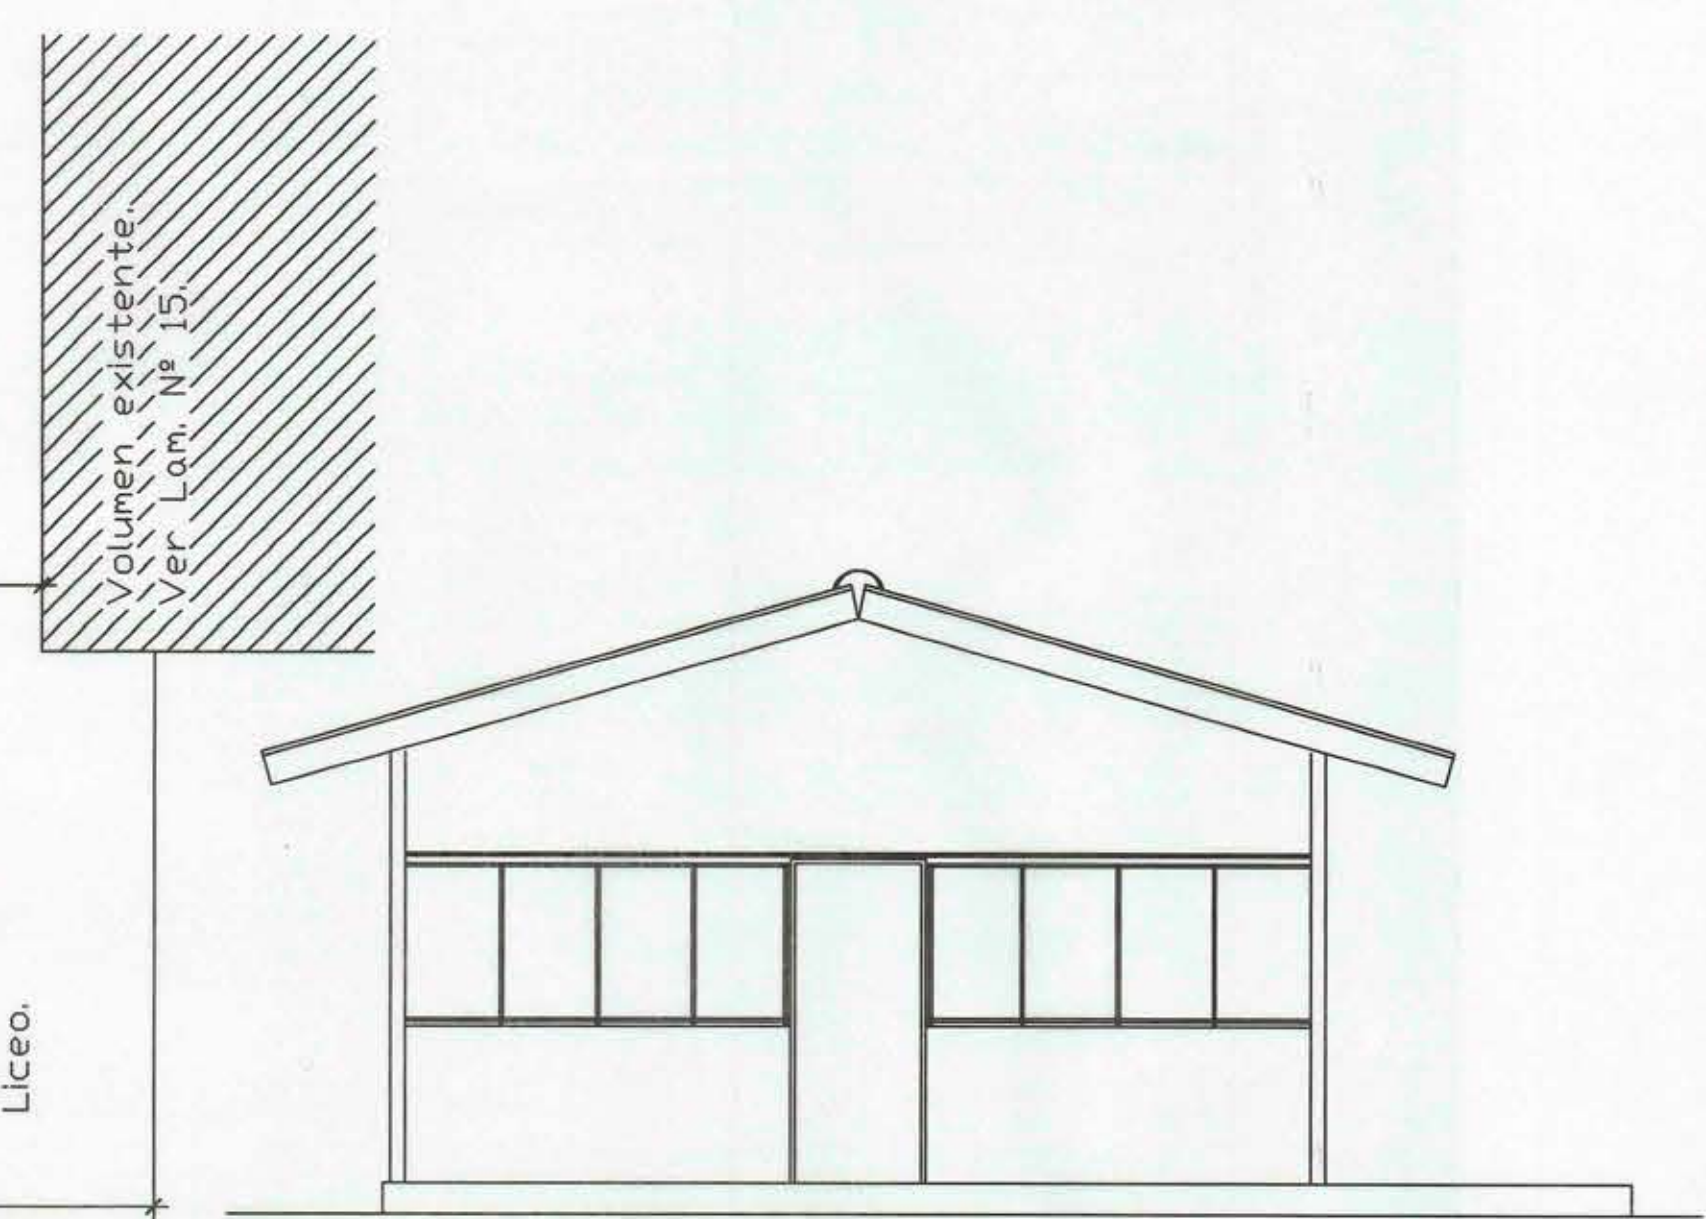

ELEVACION PONIENTE
(a demoler)

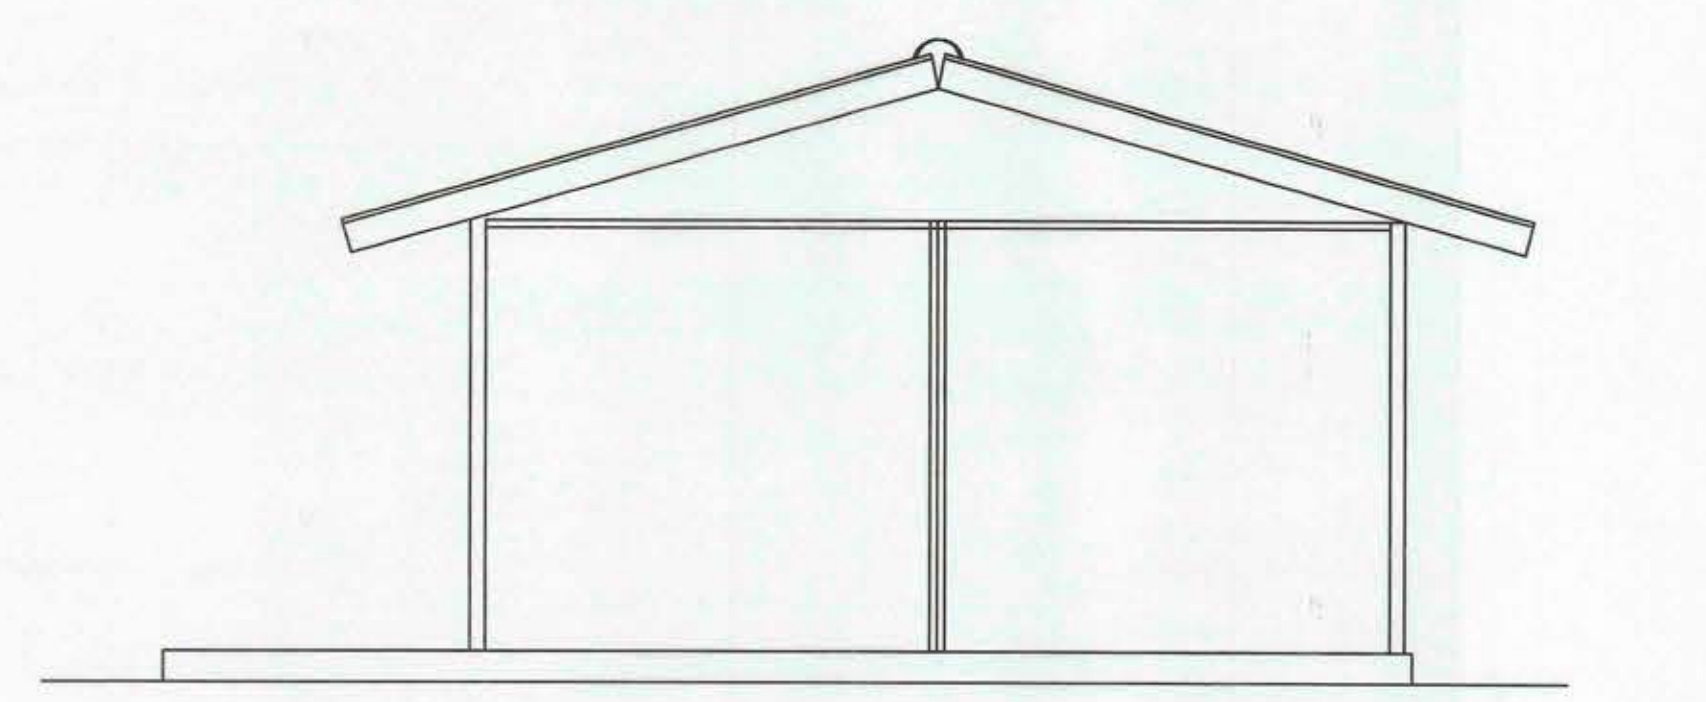

ELEVACION ORIENTE

NOTAS:
1.- Plano actualizado por Dirección de Obras, Junio de 2001.

ILUSTRE MUNICIPALIDAD DE TIL-TIL			
ANC CONSULTORES MANUEL BARROS BORGONO 24-D FONOS/FAX 235.10.02/ 235.32.03 PROVIDENCIA SANTIAGO			
OBRA	REGULARIZACION HUERTOS FAMILIARES		
UBICACION	FIRMA PROPIETARIO		
COMUNA	I. MUNICIPALIDAD DE TIL-TIL	FIRMA REPRESENTANTE LOCAL	
PROPIETARIO	I. MUNICIPALIDAD DE TIL-TIL	FIRMA ARQUITECTO	
ARQUITECTO	CAMILO SANCHEZ/CARLOS PRIETO	FIRMA INGENIERO	
CONTENIDO	PLANTA ARQUITECTURA - ELEVACIONES		
ESCALA	IND.	FECHA	MARZO/01
		DIB.	O.A.S.M.
		REV.	PSA