

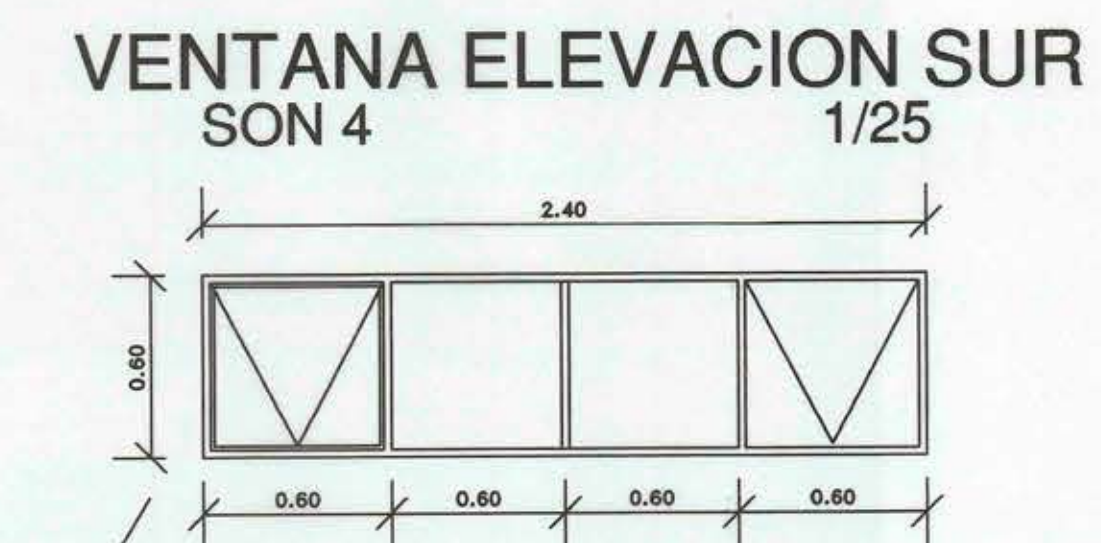
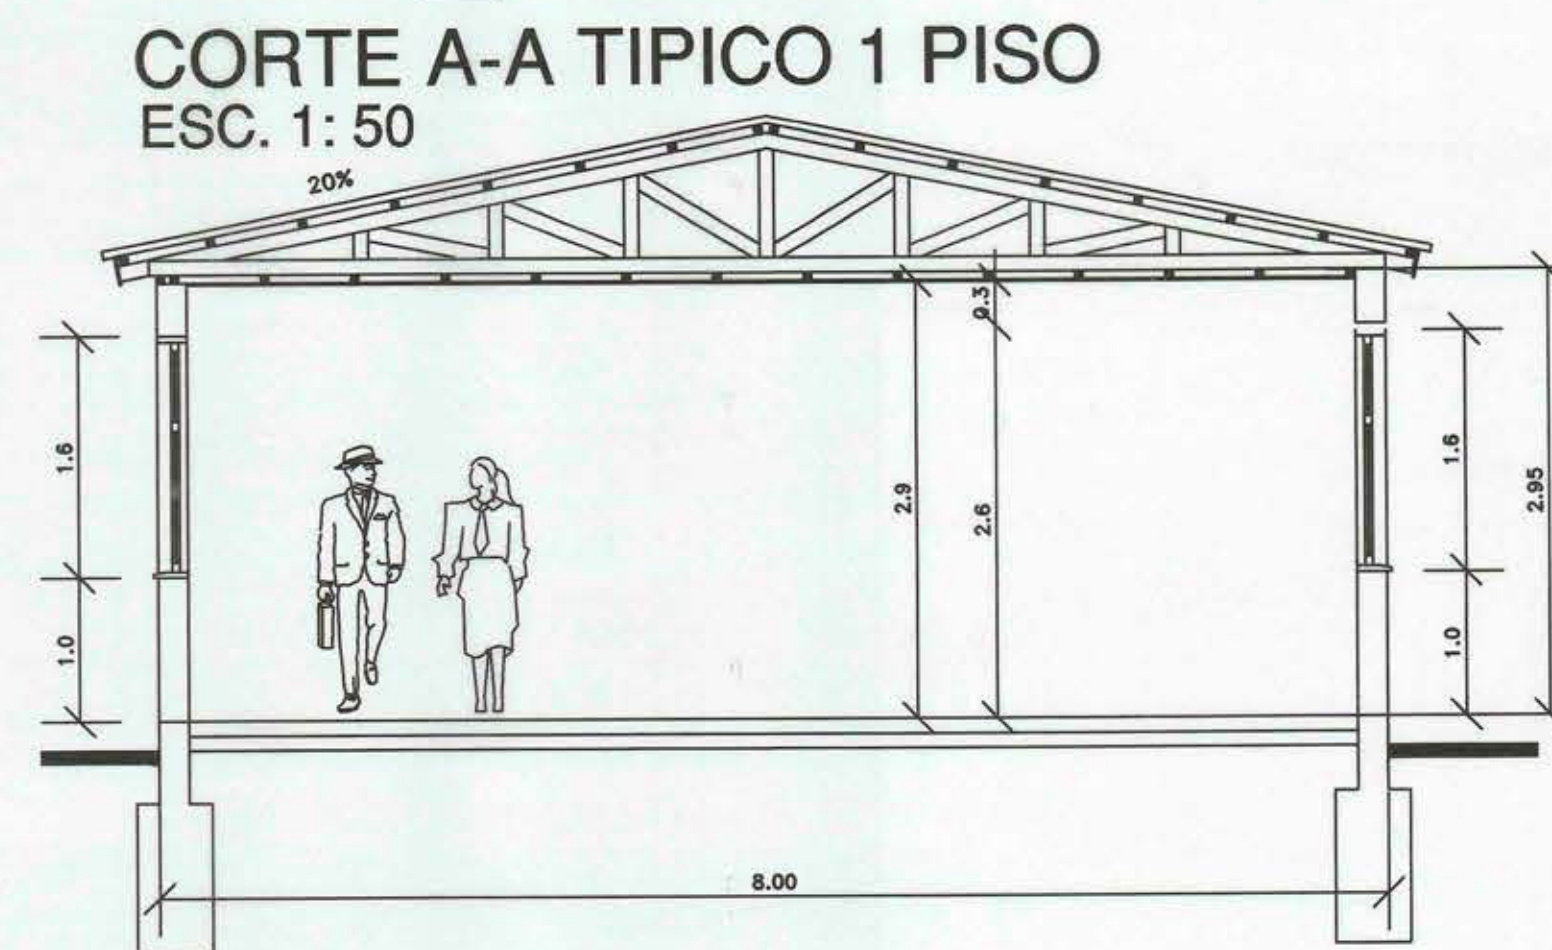
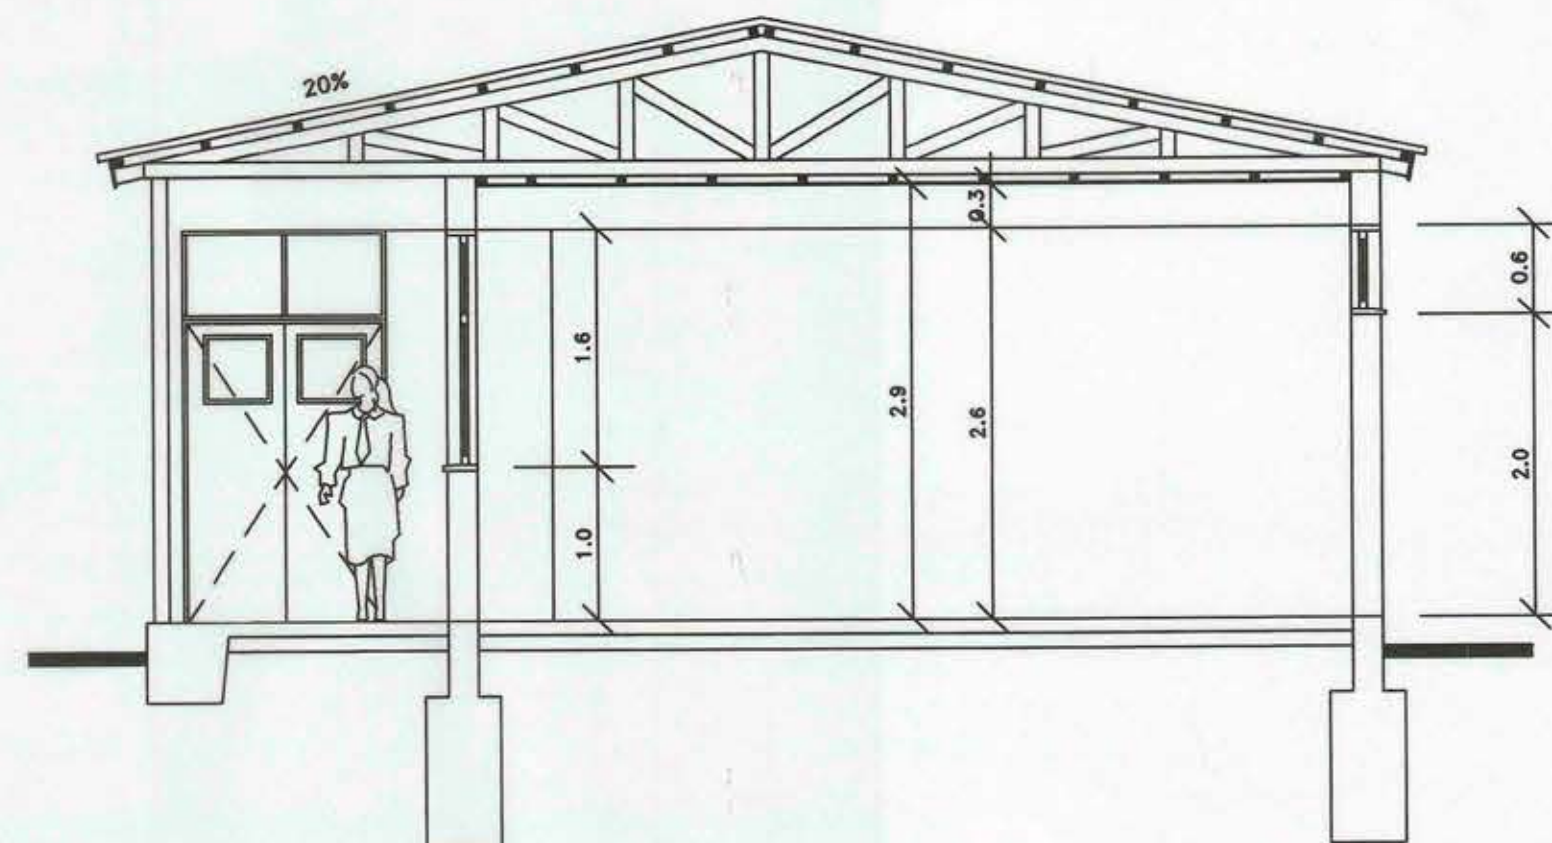
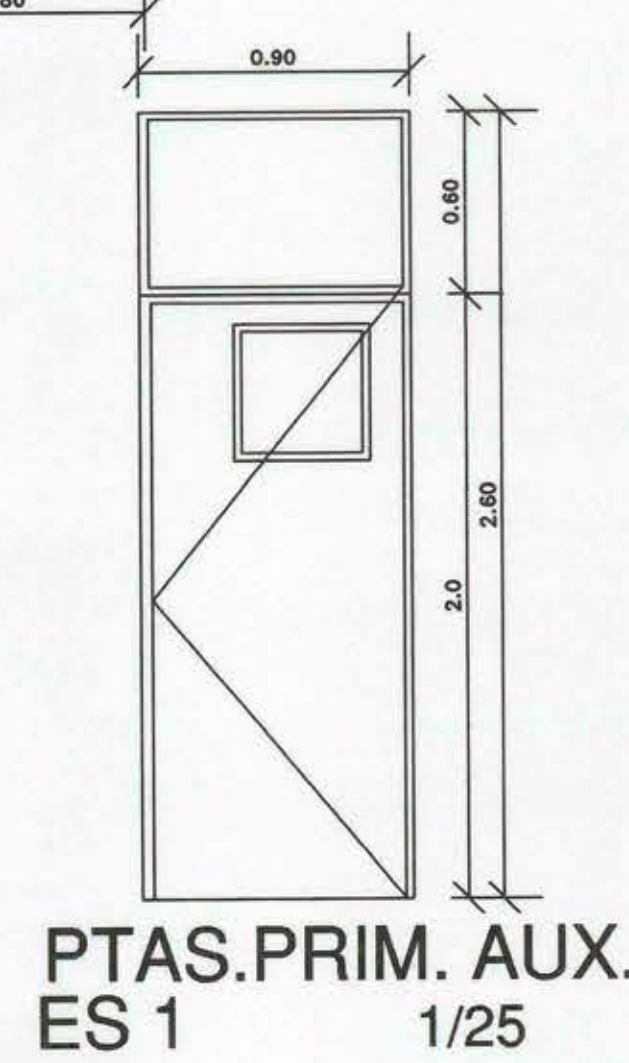
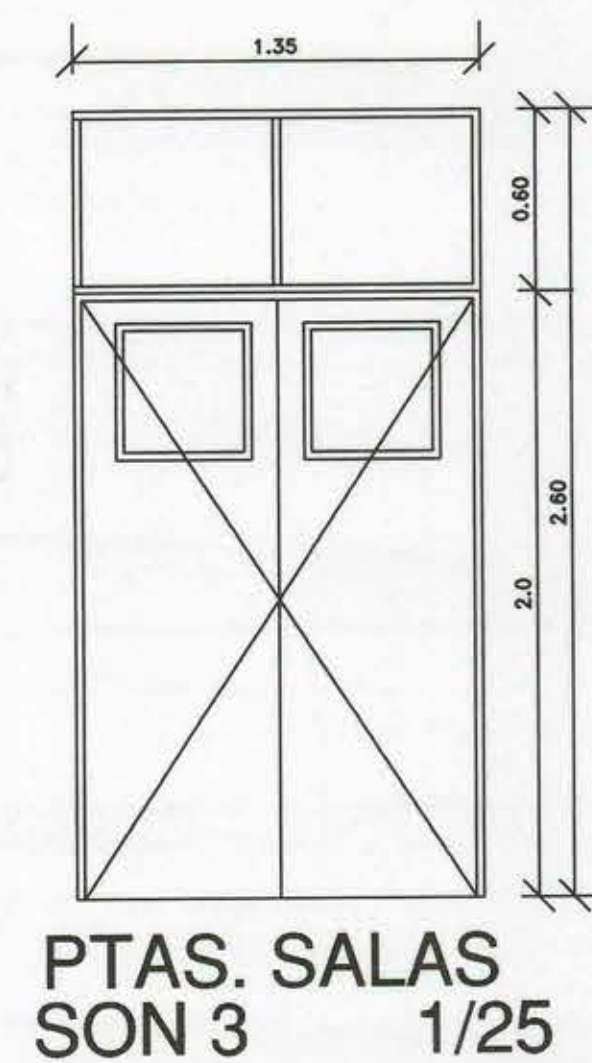
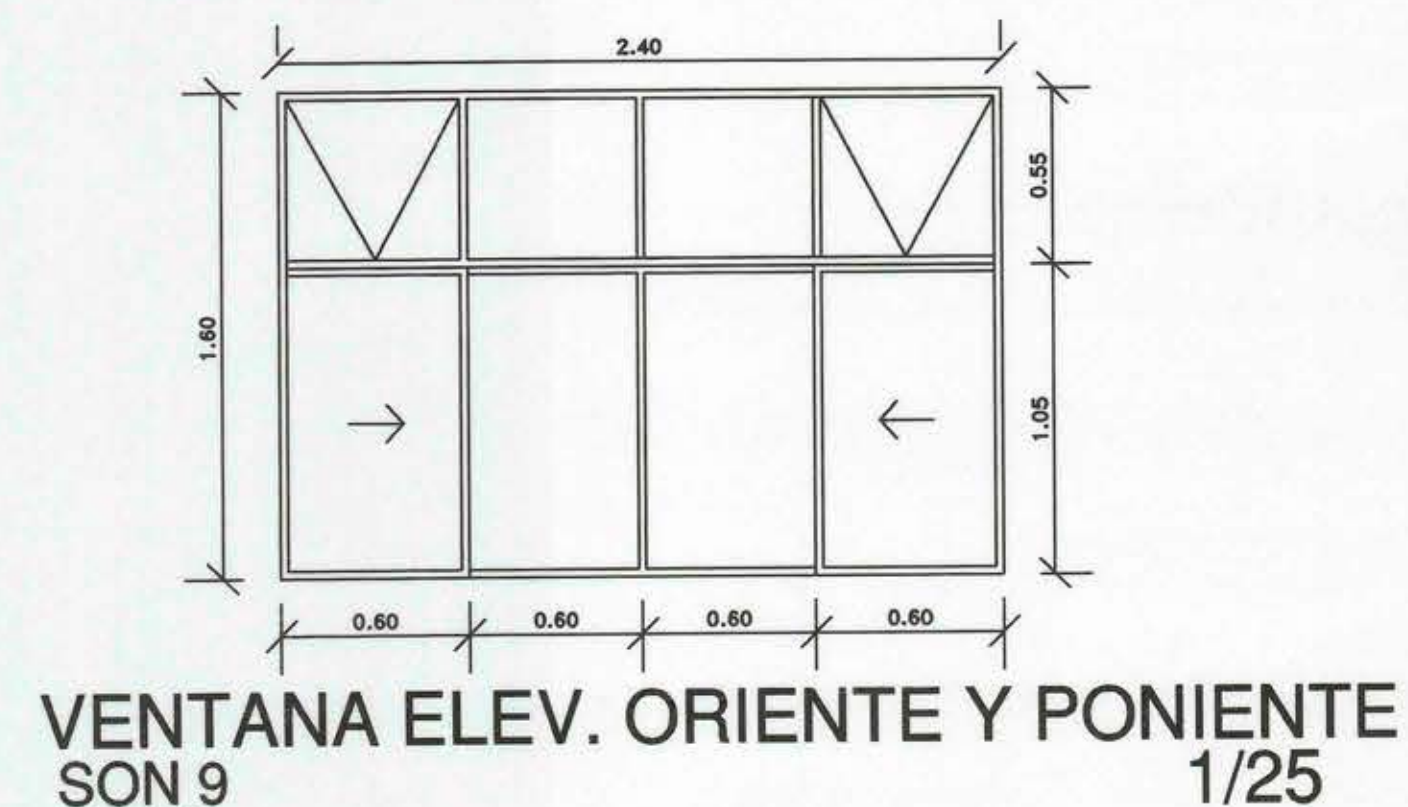
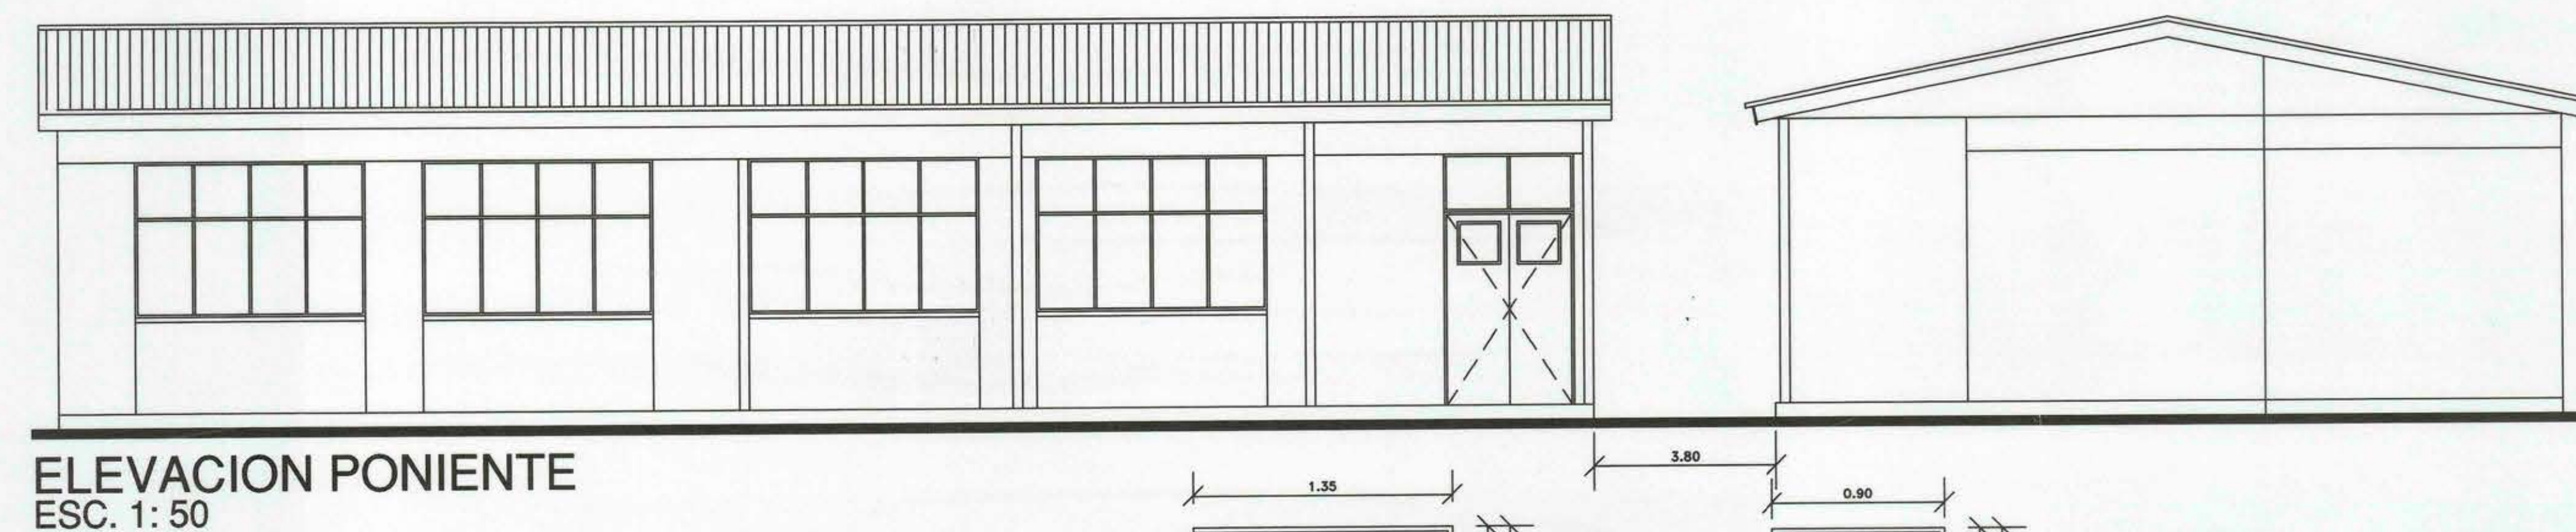


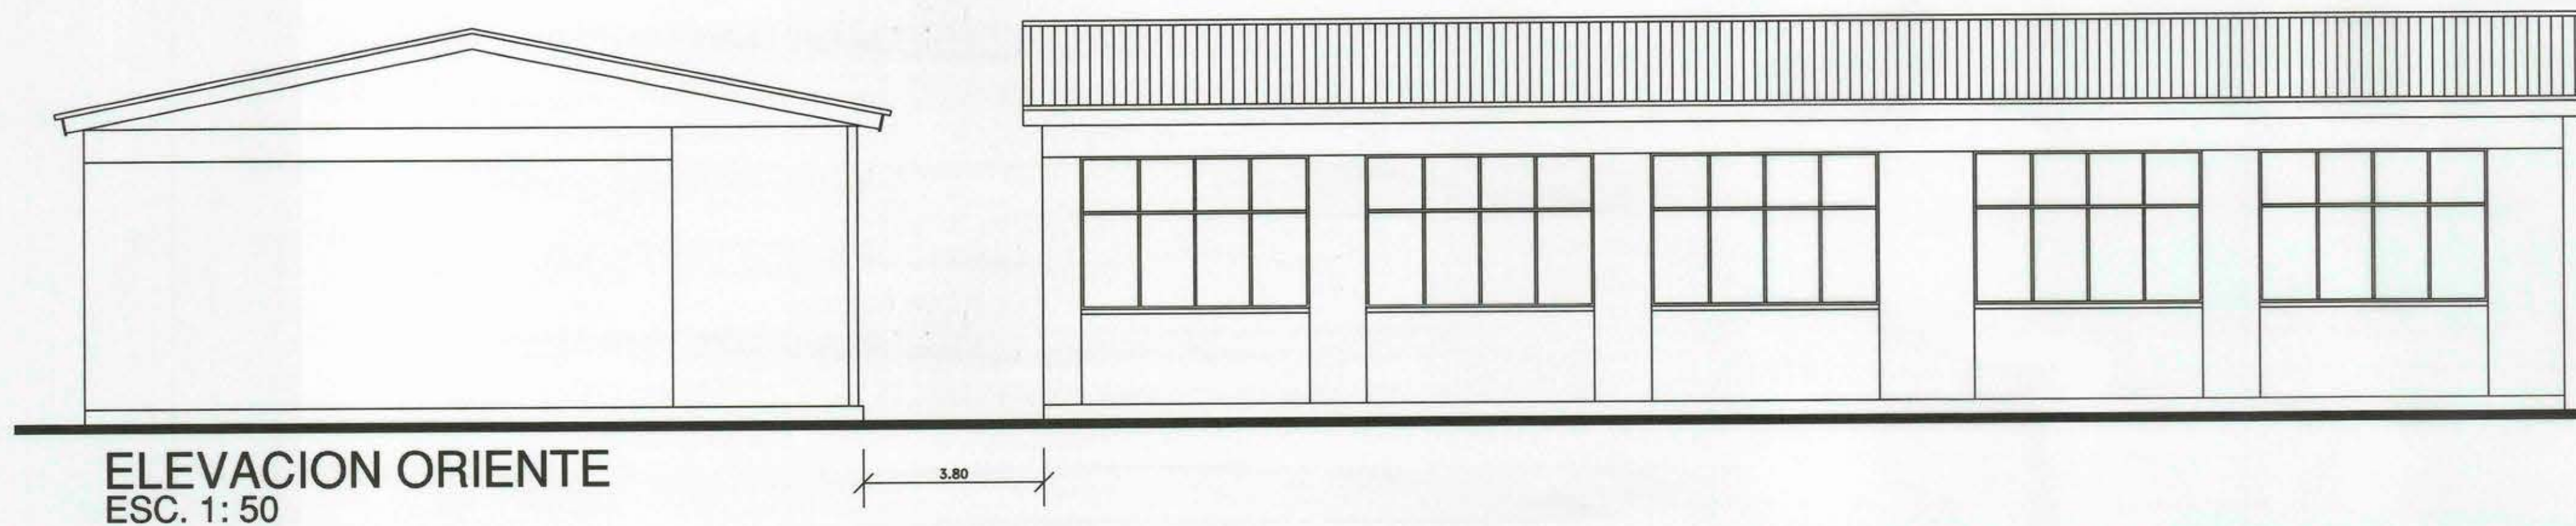

NOTAS:
1.- Plano actualizado por Dirección de Obras, Junio de 2001.
2.- Se agrega sala de primeros auxilios, según acta de observaciones de 18/5/01

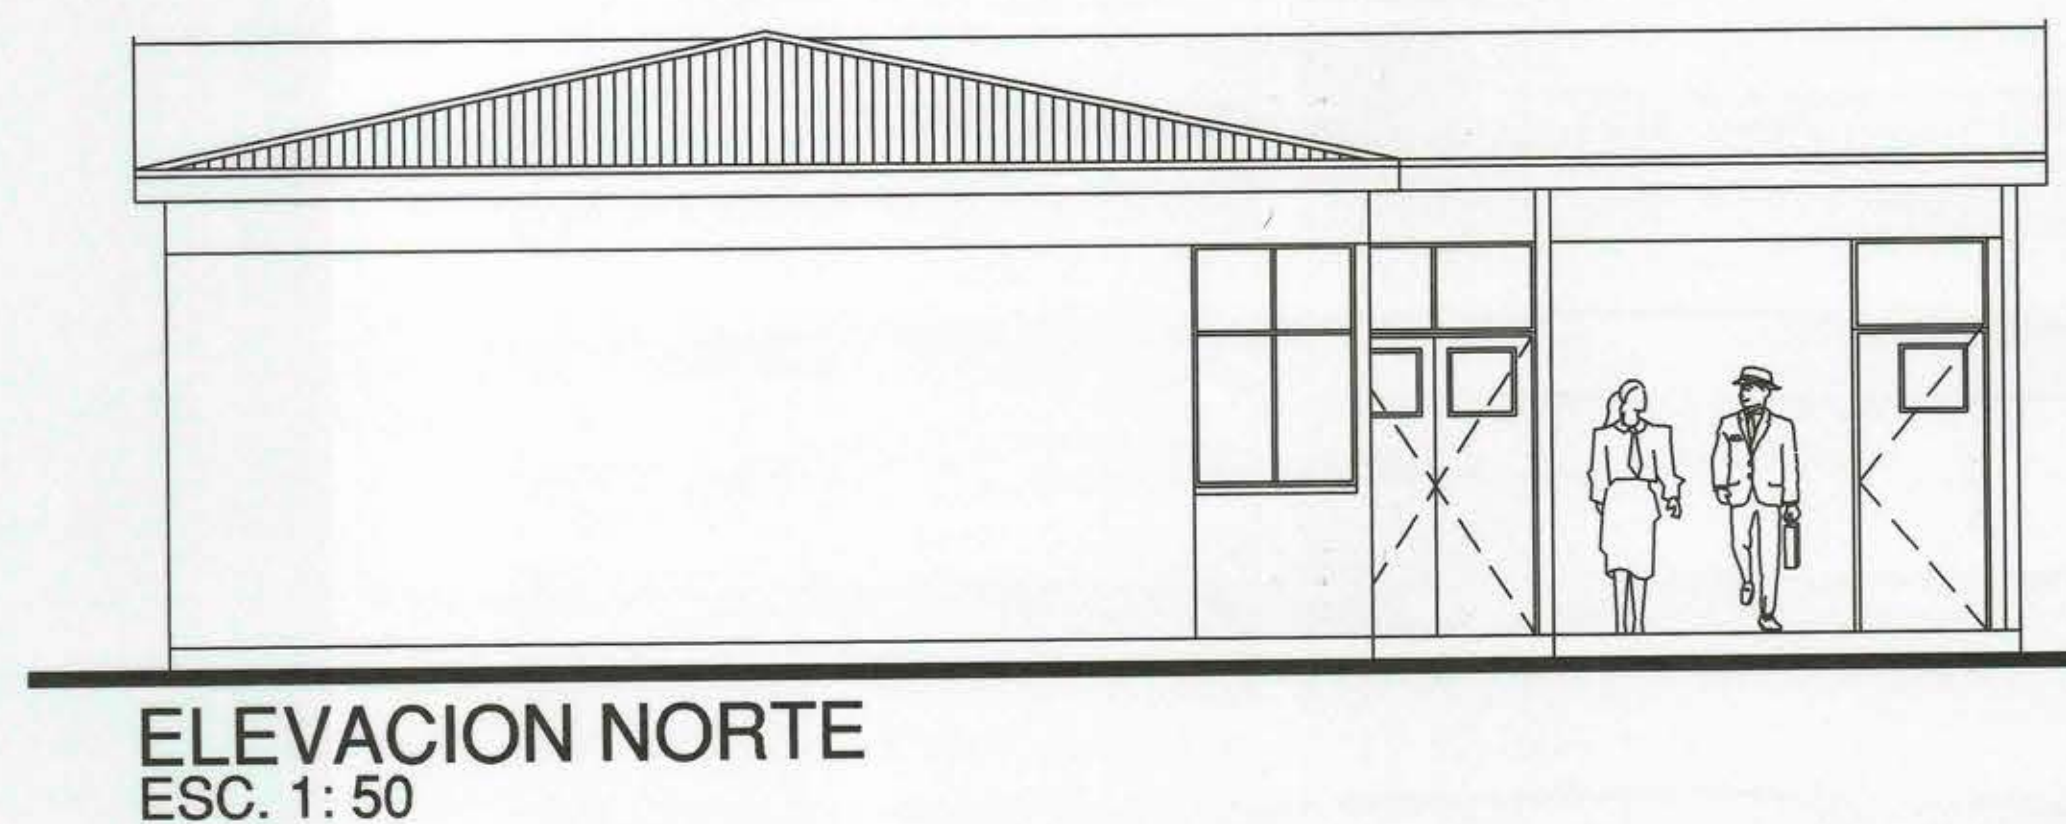

ILUSTRE MUNICIPALIDAD DE TIL-TIL			
ANC CONSULTORES			
MANUEL BARRIOS BORGONO 24-D FONOS/FAX 235.10.02/ 235.32.03 PROVIDENCIA SANTIAGO			
OBRAS	AMPLIACION Y REMODELACION HUERTOS FAMILIARES		
UBICACION	I. MUNICIPALIDAD DE TIL-TIL		
COMUNA	I. MUNICIPALIDAD DE TIL-TIL		
PROPIETARIO	I. MUNICIPALIDAD DE TIL-TIL		
ARQUITECTO	CAMILO SANCHEZ/CARLOS PRIETO		
CONTENIDO	ELEVACIONES DE <RQ.AULA ORIENTE (PUERTAS Y VENTANAS)		
ESCALA	IND.	FECHA	MARZO/01
		DIB.	O.A.S.M.
		REV.	PSA
			LAMINA N. 13
			DE 1