

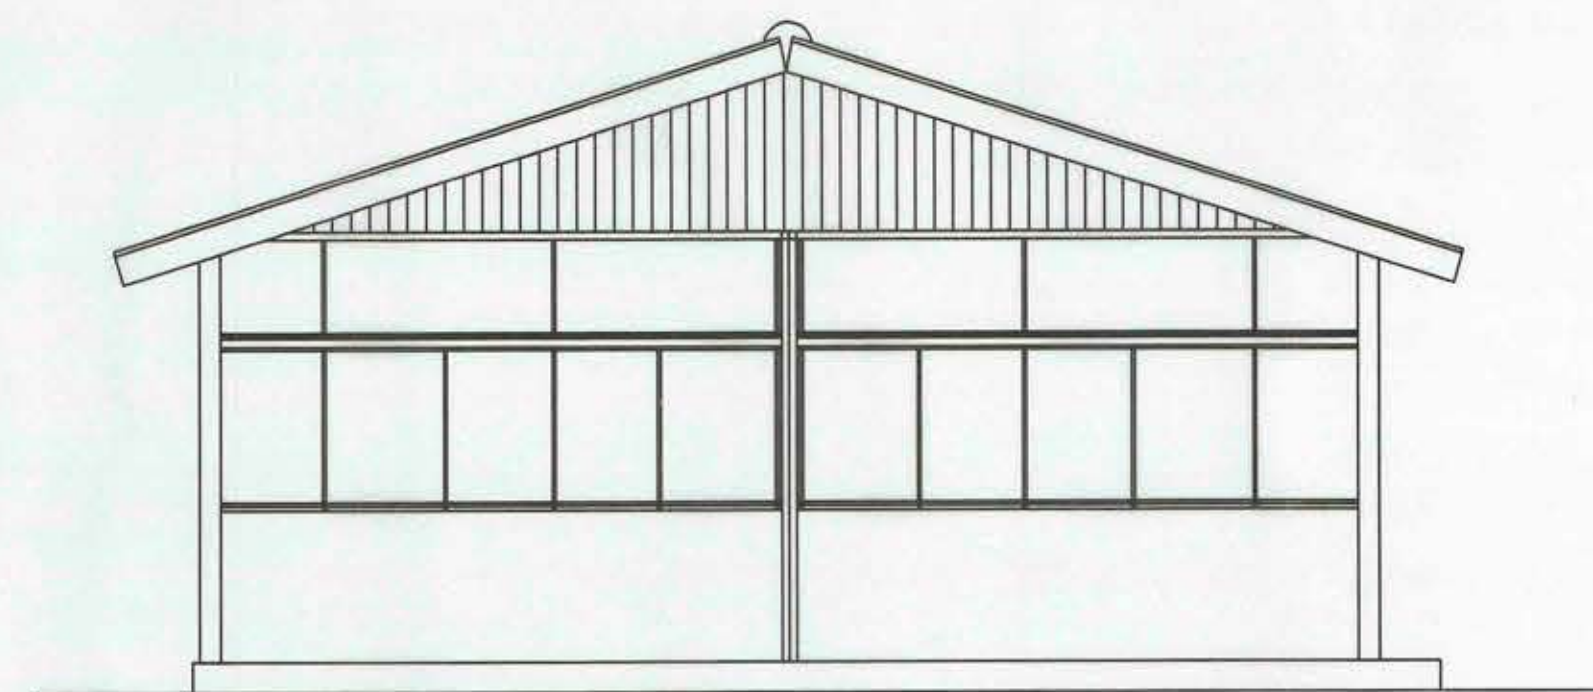



PLANTA ARQUITECTURA ESC. : 1:50

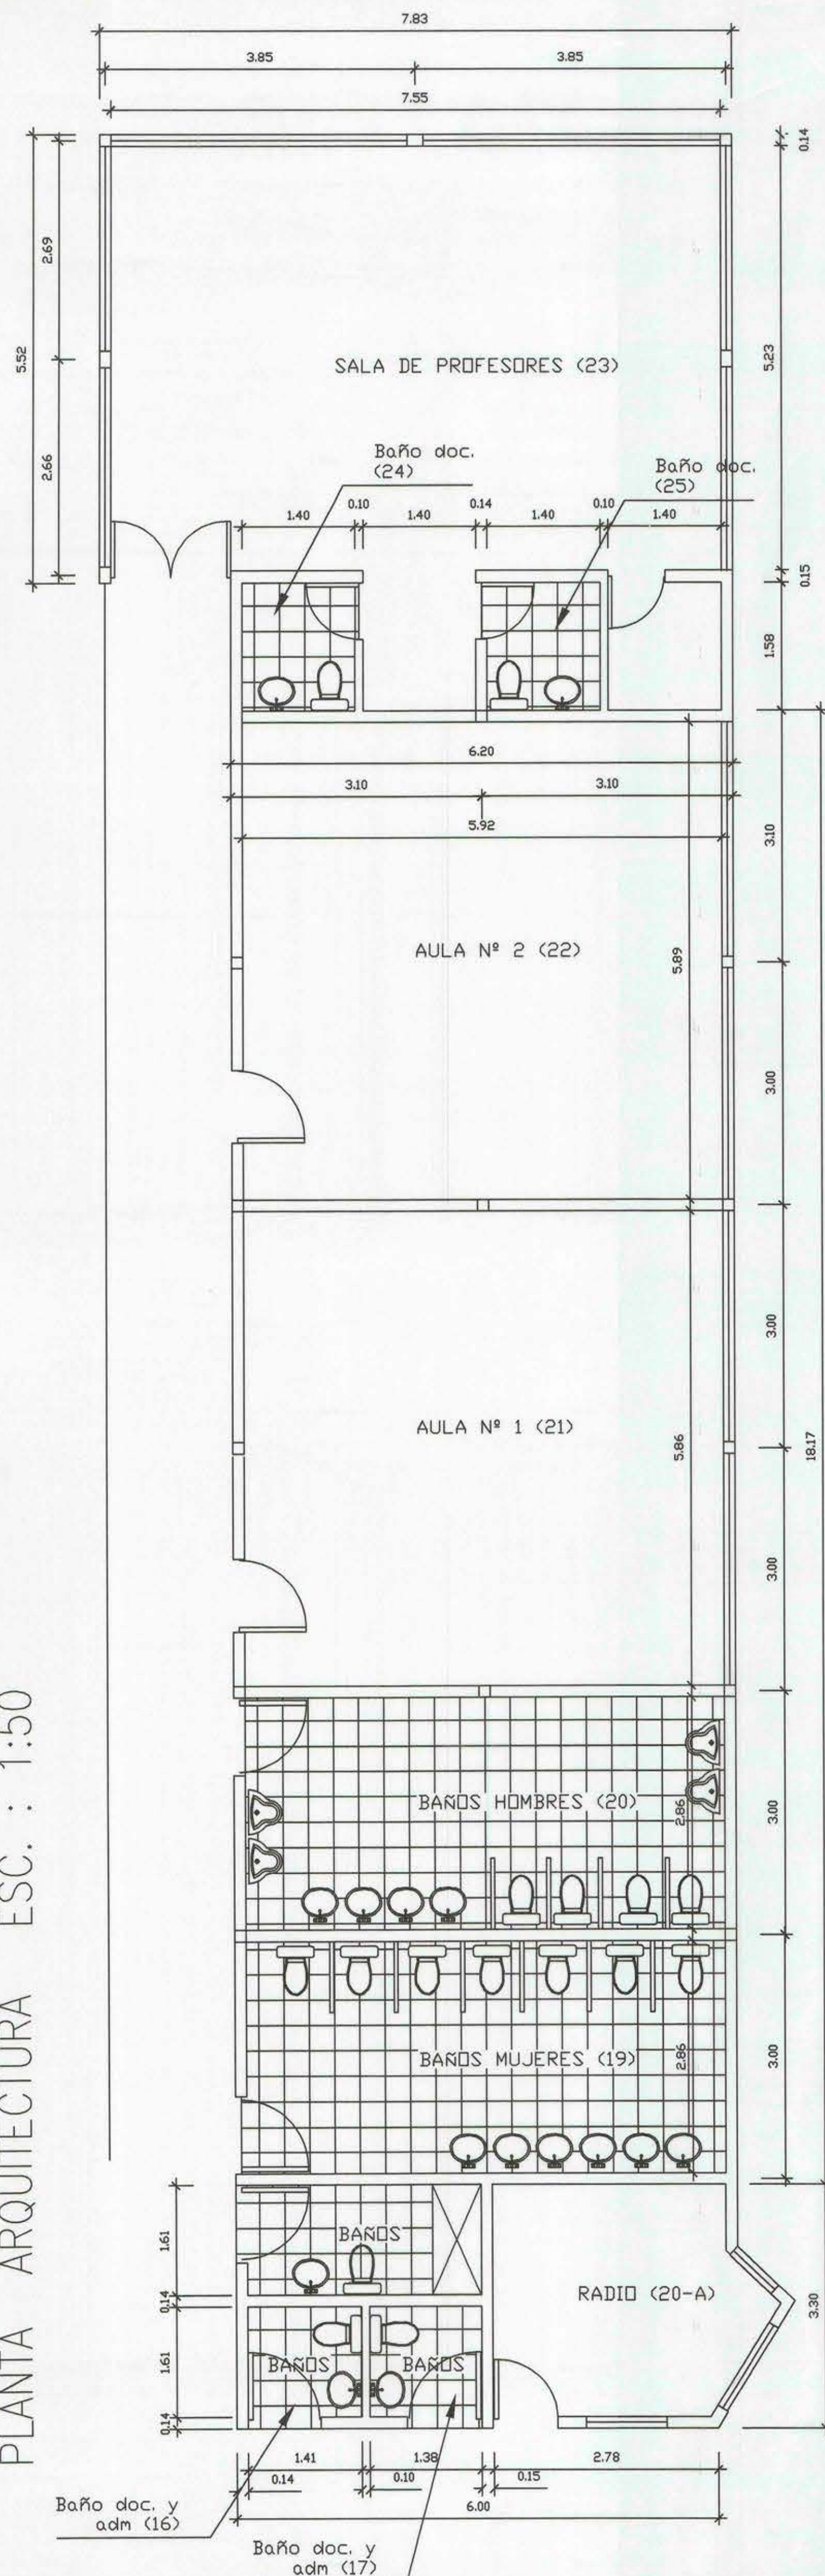


ELEVACION SUR
ESC. : 1:50

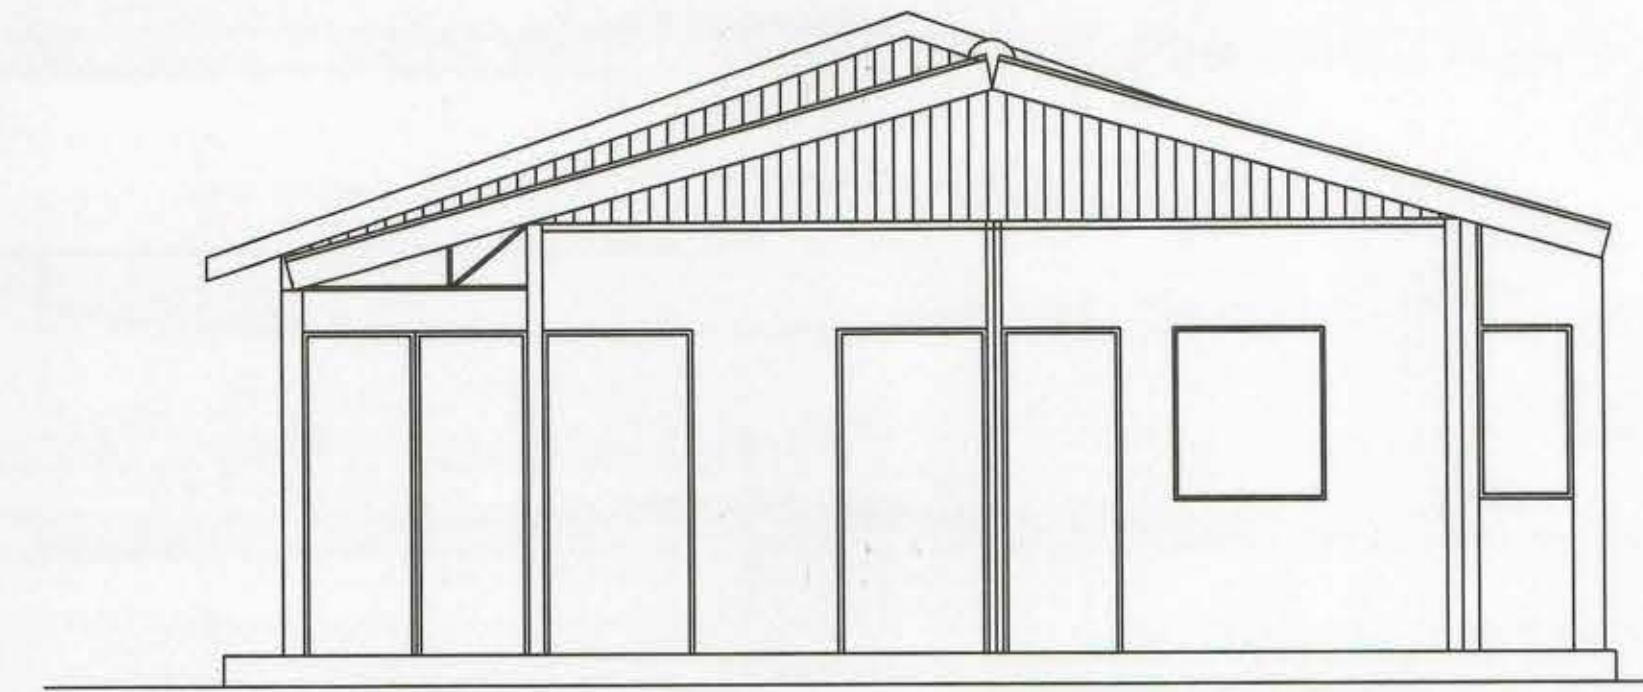

ELEVACION NORTE
ESC. : 1:50

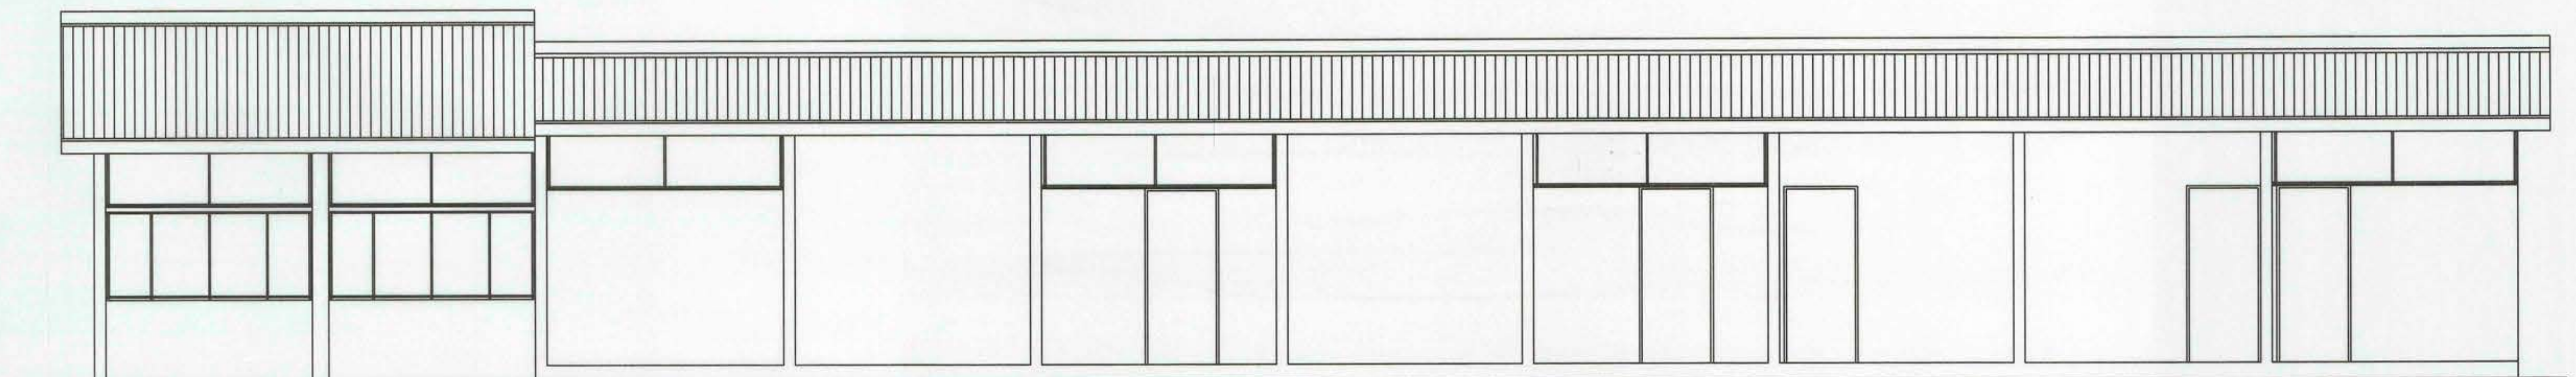

ELEVACION PONIENTE
ESC. : 1:50

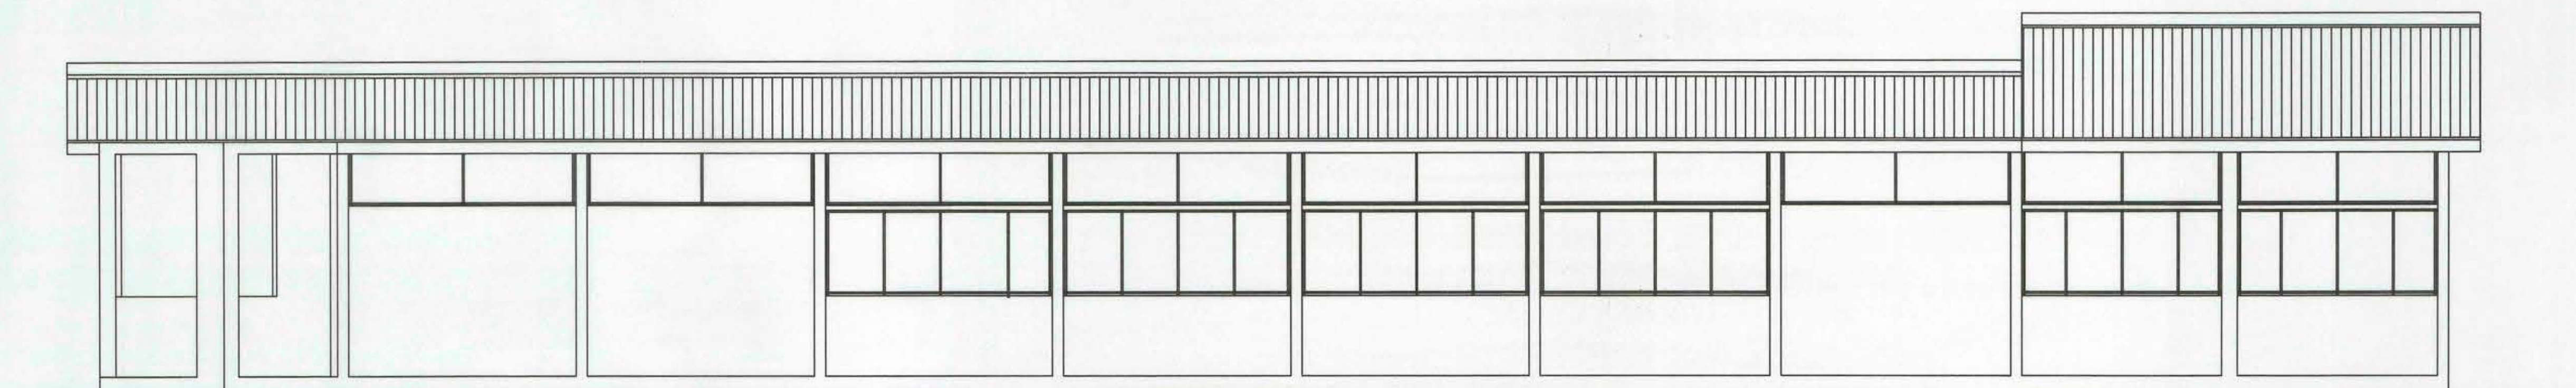

ELEVACION ORIENTE
ESC. : 1:50

NOTAS:
1.- Plano actualizado por Dirección de Obras, Junio de 2001.

ILUSTRE MUNICIPALIDAD DE TIL-TIL			
ANC CONSULTORES			
MANUEL BARRIOS BURGOS 24-D FONOS/FAX 235.10.02 / 235.32.03 PROVIDENCIA SANTIAGO			
OBRA	REGULARIZACION HUERTOS FAMILIARES	FIRMA PROPIETARIO	
UBICACION		FIRMA REPRESENTANTE LOCAL	
COMUNA	I. MUNICIPALIDAD DE TIL-TIL	FIRMA ARQUITECTO	
PROPIETARIO	I. MUNICIPALIDAD DE TIL-TIL		
ARQUITECTO	CAMILO SANCHEZ/CARLOS PRIETO		
CONTENIDO	PLANTA ARQUITECTURA - ELEVACIONES		
ESCALA	IND.	FECHA	MARZO/01
		DIB.	C.A.S.M.
		REV.	PSA