


CANALIZACION ELECTRICIDAD  
ESCALA 1 : 200

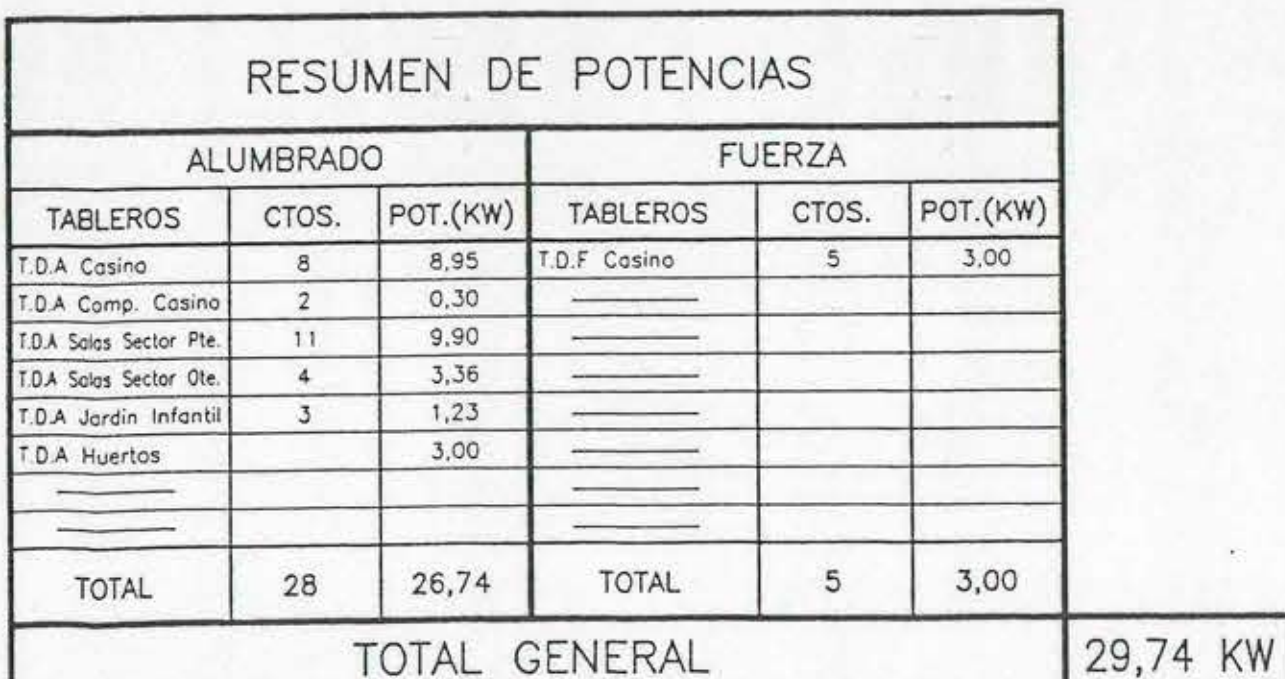

- 1.- PAIS: LA EJECUCION DEL PRESENTE PROYECTO ES IMPERATIVO RESPETAR LO SEÑALADO EN LAS "ESPECIFICACIONES ESPECIALES" LAS CUALES SE ADJUNTAN.
- 2.- EL PROYECTO CONSIDERA LA REMODELACION PARCIAL DEL COLEGIO, POR LO TANTO SE DEBE PLANEAR PRIMERO LA EJECUCION DE LAS INSTALACIONES DE ELECTRICIDAD EN LOS SECTORES SEÑALADOS EN PLANTA, LAS DEMAS DEPENDENCIAS TIENEN INSTALACIONES EXISTENTES Y SE MANTIENEN.
- 3.- LA UBICACION DEFINITIVA DE LOS ARRIANOS Y/O ELEMENTOS DEBERA RATIFICARSE CON LA HOY Y/O ARQUITECTO ANTES DE INICIAR SU CALIFICACION.
- 4.- TODA LA CANTIDAD SE EJECUTARA EN 120 P.V.C. ALO IMPACTO TIPO CON UNO (1) CANTIDAD DE 1/2" COLOR NARANJA LAS DICHAS PUNTAS SERAN DE 16mm, SALVO LAS QUE SE INDIQUEN EN LA PLANTA.
- 5.- TODOS LOS EQUIPOS FLUORESCENTES SERAN DE 2x40w TIPO ALO PUNDEMENTO, SALVO

|                              |  |                 |  |   |  |
|------------------------------|--|-----------------|--|---|--|
| VERSION :                    |  | REVISION :      |  | MODIFICACIONES :   |  |
| PRELIMINAR                   |  | 0               |  |   |  |
| FECHA :                      |  | OBSERVACIONES : |  | DIBUJO : REVISO :   |  |
| CONTENIDO :                  |  |                 |  | ANC CONSULTORES   |  |
| PLANTA EMPLAZAMIENTO GENERAL |  |                 |  | MANUEL BARRIOS BORGNO 24-0 FON0/FAX2351002<br>PROVIDENCIA - SANTIAGO                                                                        |  |
| UBICACION                    |  | INSCRIPCION SEC |  | ILUSTRE MUNICIPALIDAD DE TIL-TIL<br>AMPLIACION Y REMODELACION HUERTOS FAMILIARES<br>PROYECTO INSTALACION ELECTRICA DE<br>ALUMBRADO Y FUERZA |  |
| IE-1 DE 6                    |  | O000-00         |  | CALLE:   |  |
| PLANO N°                     |  | ARCHIVO CAD     |  | LAMINA 1 DE 6   |  |
|                              |  |                 |  | ESCALA: 1:200 FECHA: MAY/98   |  |
|                              |  |                 |  | DIBUJO: J.G.S APROBO: G.D.P.   |  |
|                              |  |                 |  | COMUNA : TIL-TIL   |  |
|                              |  |                 |  | PROPIETARIO :   |  |
|                              |  |                 |  | I. MUNICIPALIDAD DE TIL-TIL   |  |
|                              |  |                 |  | RUT :   |  |
|                              |  |                 |  | PROYECTISTA :   |  |
|                              |  |                 |  | R.L. -----   |  |
|                              |  |                 |  | GUSTAVO DIAZ PARRAGUEZ<br>Licencia SEC N°6911 Cl. "C"                                                                                       |  |