


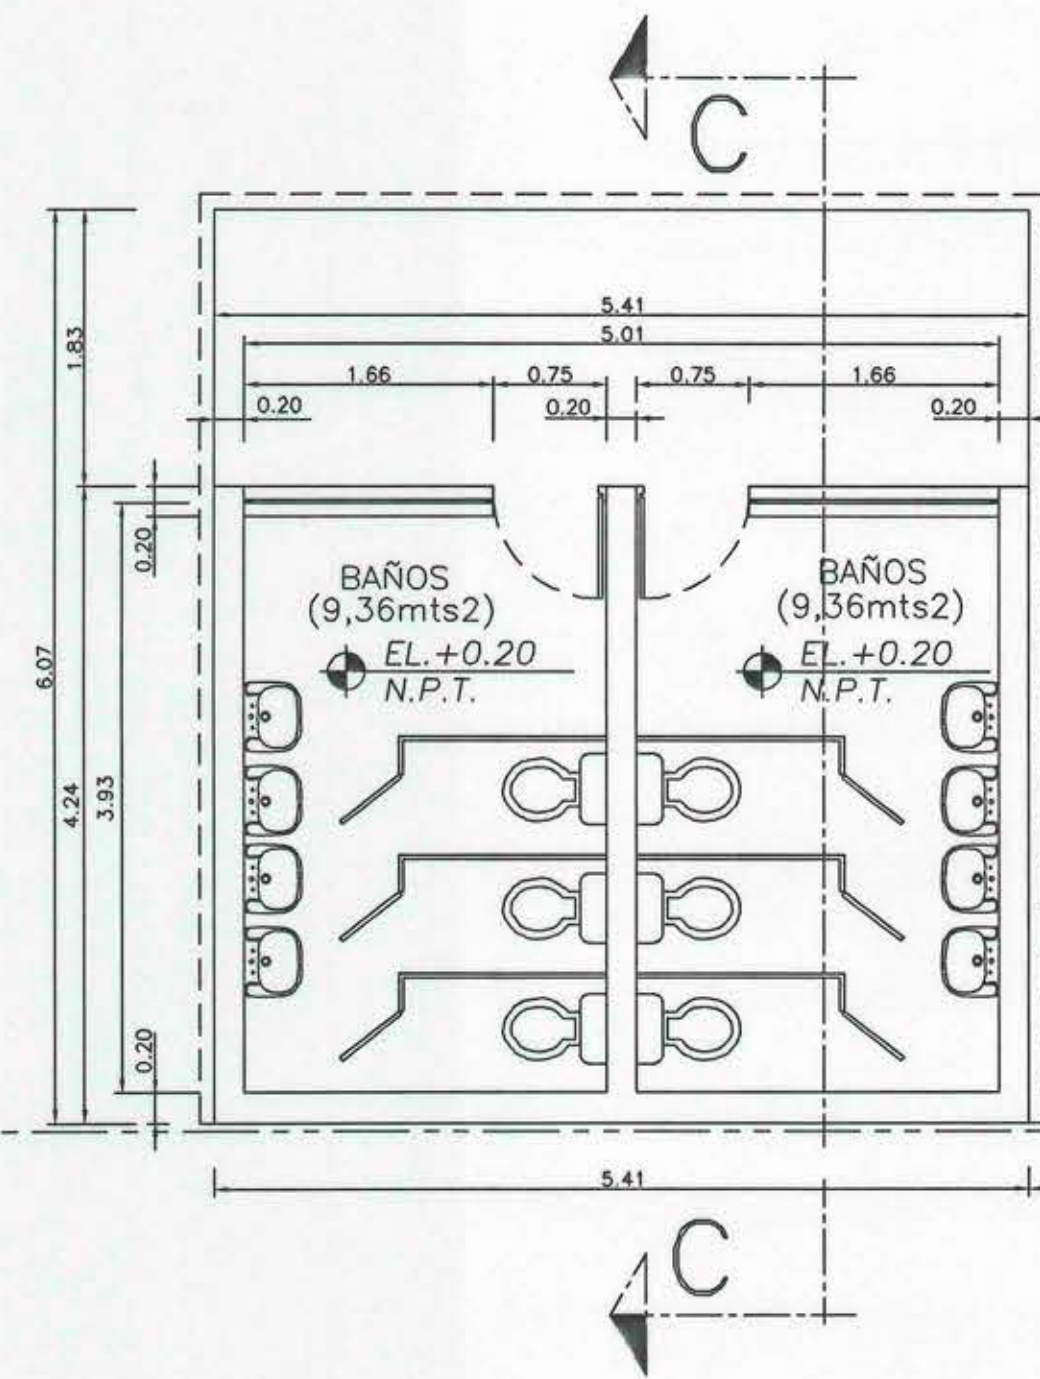


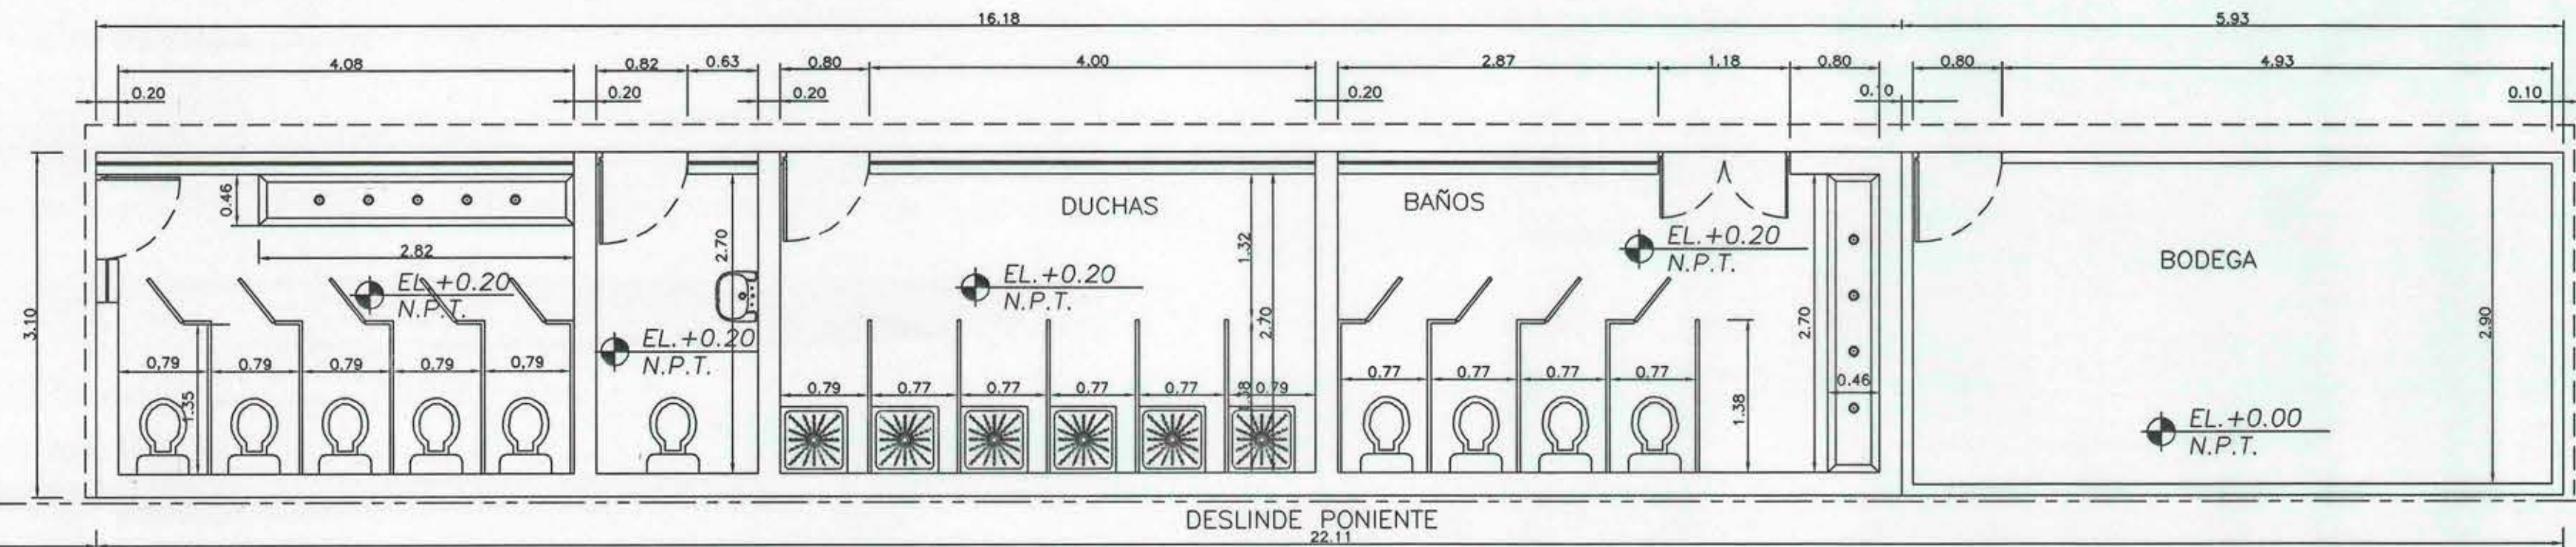

PLANTA GENERAL VOLUMEN 3
ESCALA 1:50.-

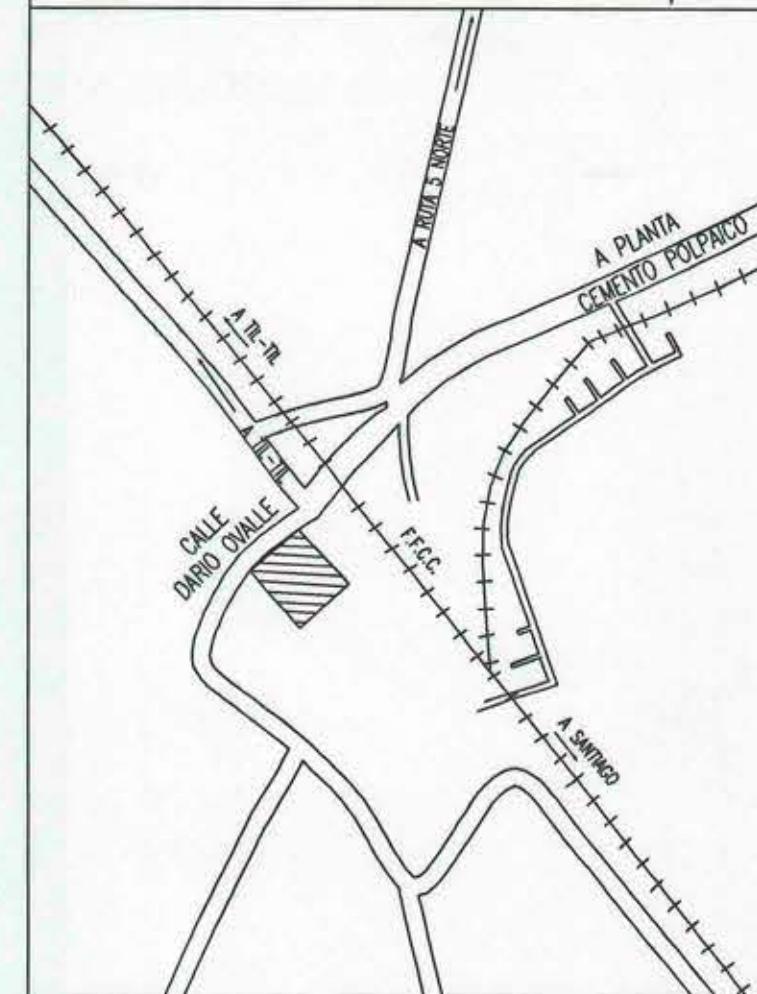

PLANTA GENERAL VOLUMEN 4
ESCALA 1:50.-

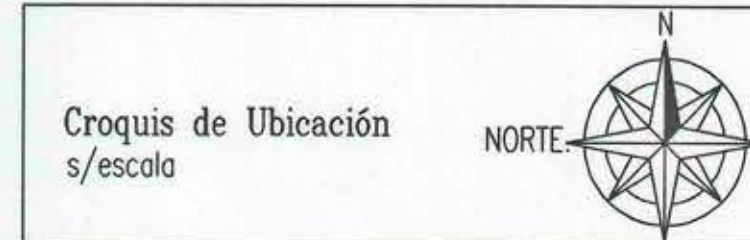

OBSERVACIONES:

ILUSTRE MUNICIPALIDAD DE TIL-TIL
ESCUELA BASICA G-352

SUPERFICIE TERRENO		2885,75 m2
Arquitecto	WALDO ALFREDO VARGAS C.	
Ubicación	Calle Dario Ovalle s/n'	
Propietario	Dario Ovalle Lecaros (Alcalde I. Municipalidad de Til-Til)	
dibujo R.R.A.	Contenido PLANTA VOLUMEN 3 y 4	Lam. N°
fecha	Observaciones	6/11
09.04.2001	ROL N° 66-301 NUMERO MUNICIPAL :	Esc:1/50
Firmas		
Propietario		Arquitecto
DARIO OVALLE LECAROS ALCALDE		WALDO VARGAS CONSUEGRA C.I. N° 10.065.229 - 3.