




ELEVACION ORIENTE VOLUMEN 3 y 4
ESCALA 1:50.-

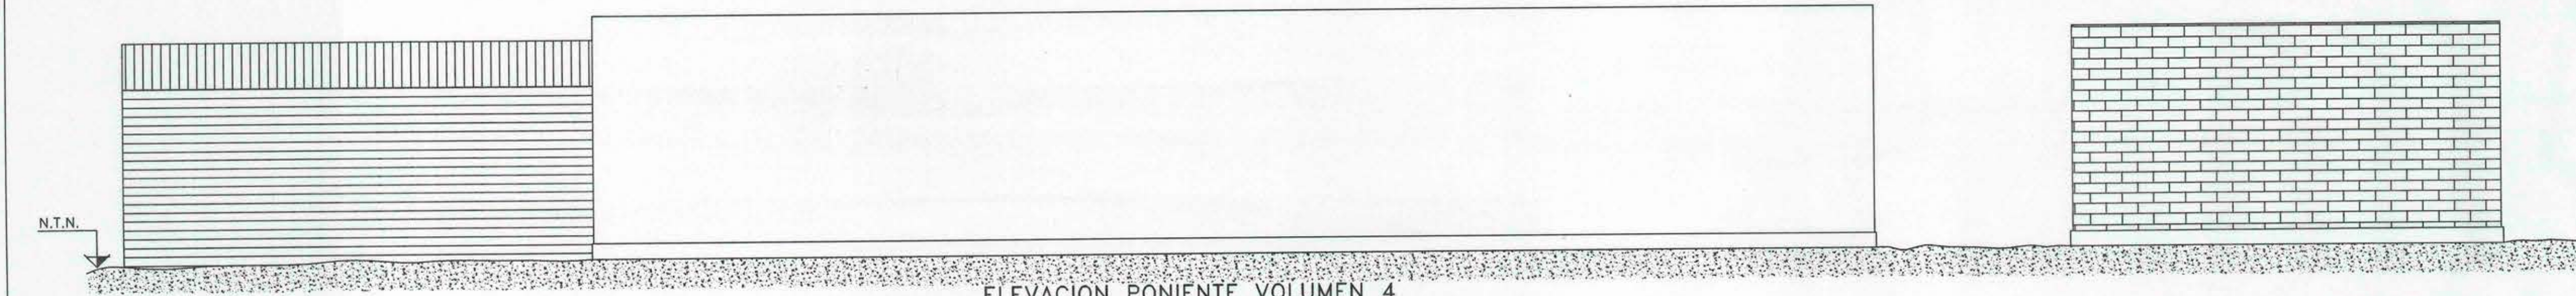


ELEVACION PONIENTE VOLUMEN 4
ESCALA 1:50.-

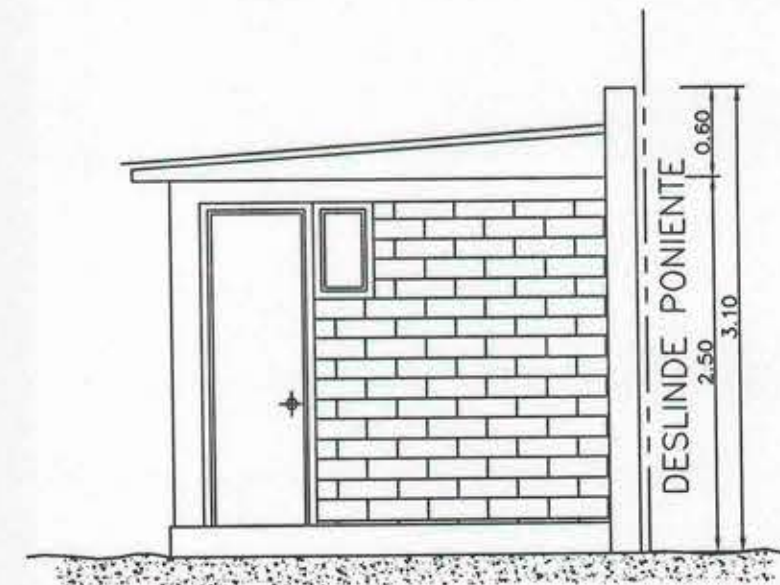

ELEVACION SUR VOLUMEN 4
ESCALA 1:50.-

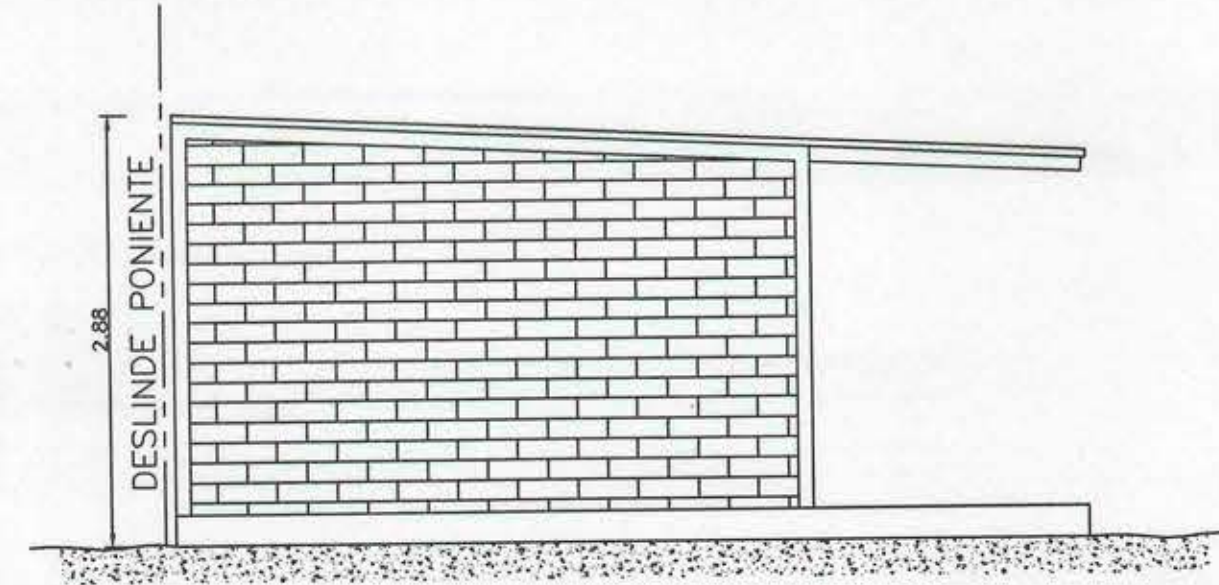


ELEVACION NORTE VOLUMEN 4
ESCALA 1:50.-

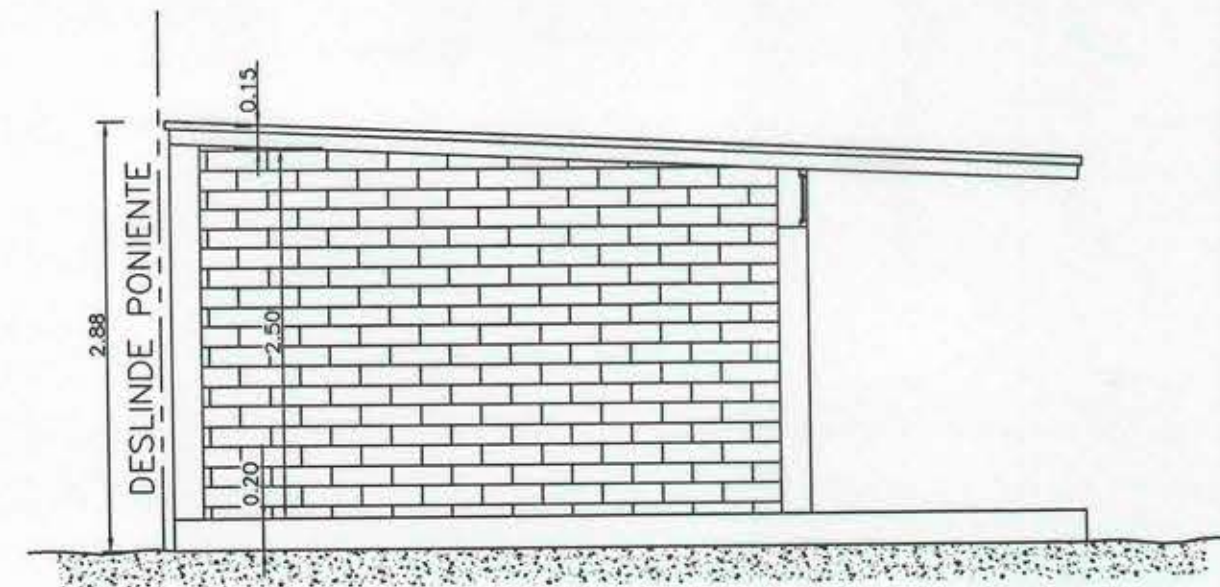

CORTE C-C
ESCALA 1:50.-

Croquis de Ubicación
s/escala

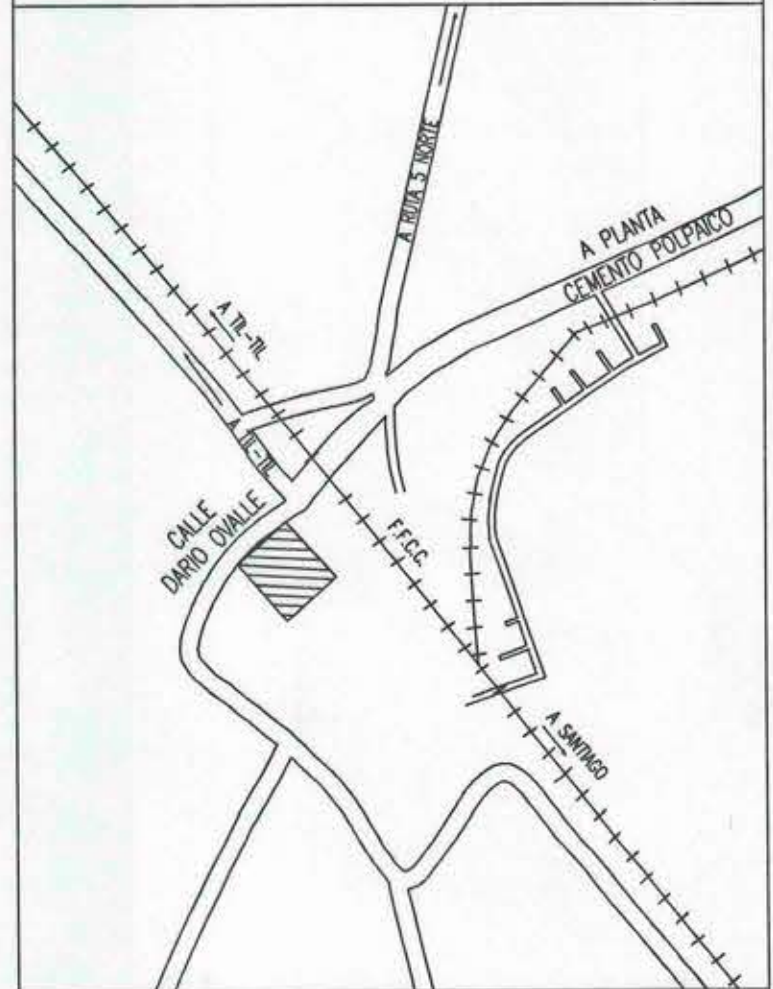

OBSERVACIONES:

ILUSTRE MUNICIPALIDAD DE TIL-TIL
ESCUELA BASICA G-352

SUPERFICIE TERRENO 2885,75 m2

Arquitecto	WALDO ALFREDO VARGAS C.	
Ubicación	Calle Dario Ovalle s/n°	
Propietario	Dario Ovalle Lecaros (Alcande l. Municipalidad de Til-Til)	
dibujo R.R.A. fecha	Contenido ELEVACIONES CORTE VOLUMEN 3 y 4	Lam. N°
09.04.2001	Observaciones	7/11
ROL N°	66-301 NUMERO MUNICIPAL :	Esc. 1/50

Firmas	Propietario	Arquitecto
	DARIO OVALLE LECAROS ALCALDE	WALDO VARGAS CONSUEGRA C.I. N° 10.065.229 - 3.