


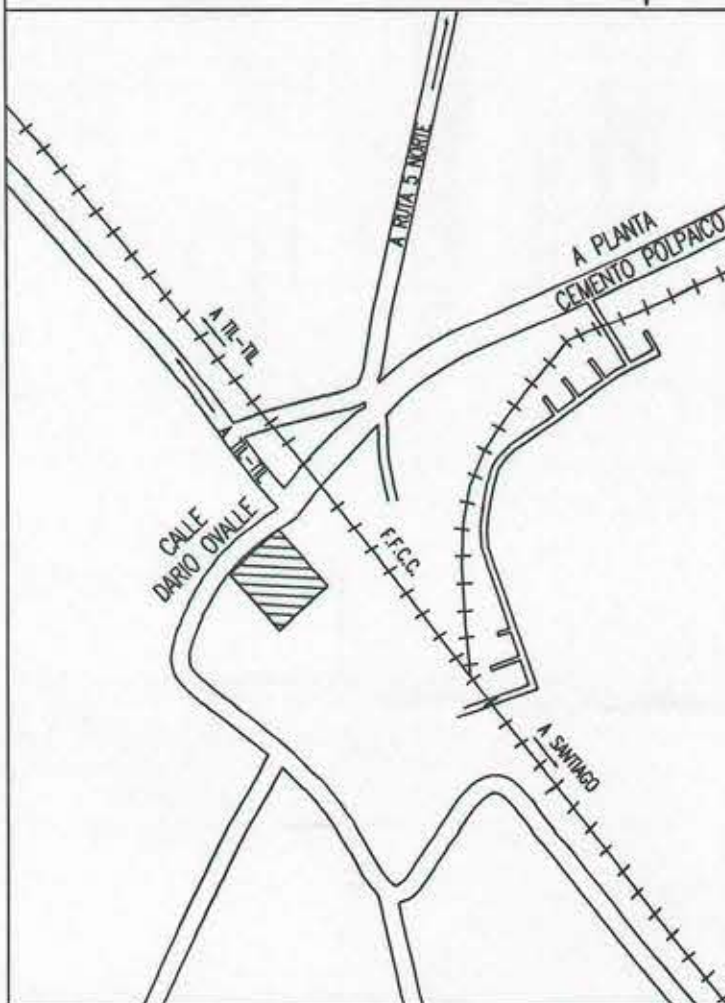

Croquis de Ubicación
s/escala



OBSERVACIONES:

ILUSTRE MUNICIPALIDAD DE TIL-TIL
ESCUELA BASICA G-352

SUPERFICIE TERRENO	2685,75 m2
--------------------	------------

Arquitecto	WALDO ALFREDO VARGAS C.
------------	-------------------------

Ubicación	Calle Dario Ovalle s/n° Dario Ovalle, Leganes
-----------	--

Propietario	Dario Ovalle Lecaros (Alcande I. Municipalidad de Til-Til)
-------------	---

dibujo R R A	Contenido	ELEVACIONES CORTE VOLUMEN 2	Lam. N°
-----------------	-----------	-----------------------------	---------


R.R.A. fecha	Observaciones	5/11
-----------------	---------------	------

09.04.2001	ROL N° 66-301 NUMERO MUNICIPAL :	ESC: 1/50
------------	----------------------------------	-----------

Firmas		
--------	--	--


Propietario	Arquitecto
00000 00000 00000 00000	00000 00000 00000 00000

	DARIO OVALLE LECAROS ALCALDE	WALDO VARGAS CONSUEGRA C.I. N° 10.065.229 - 3
--	---------------------------------	--

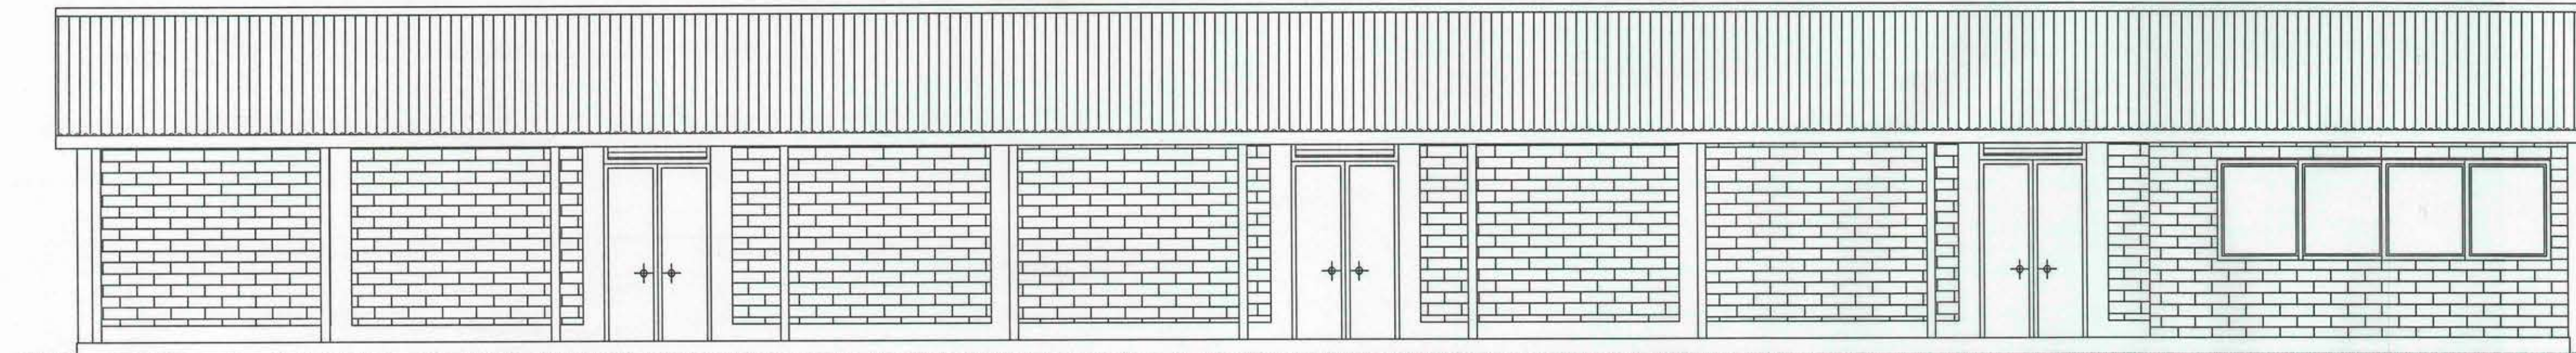

ELEVACION PONIENTE VOLUMEN 2

ESCALA 1:50.-

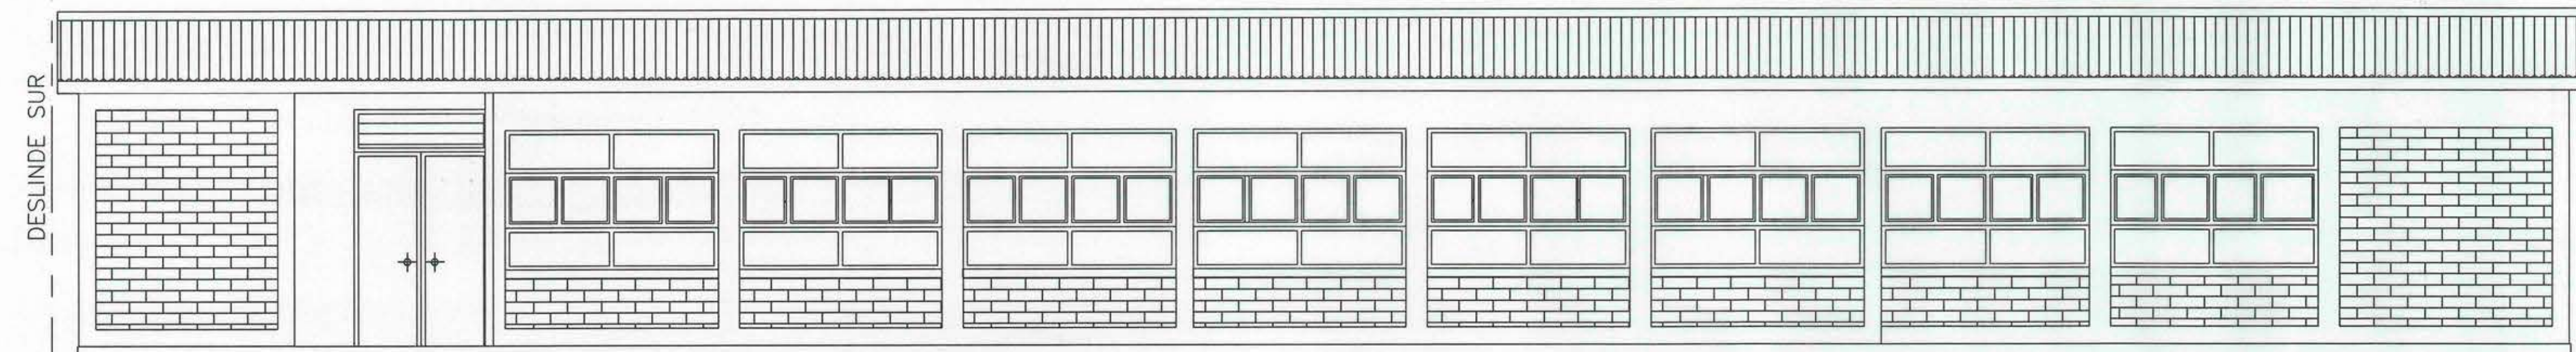

ELEVACION ORIENTE VOLUMEN 2

ESCALA 1:50.—




ELEVACION SUR VOLUMEN 2

ESCALA 1:50.-

ELEVACION NORTE VOLUMEN 2

ESCALA 1:50.-

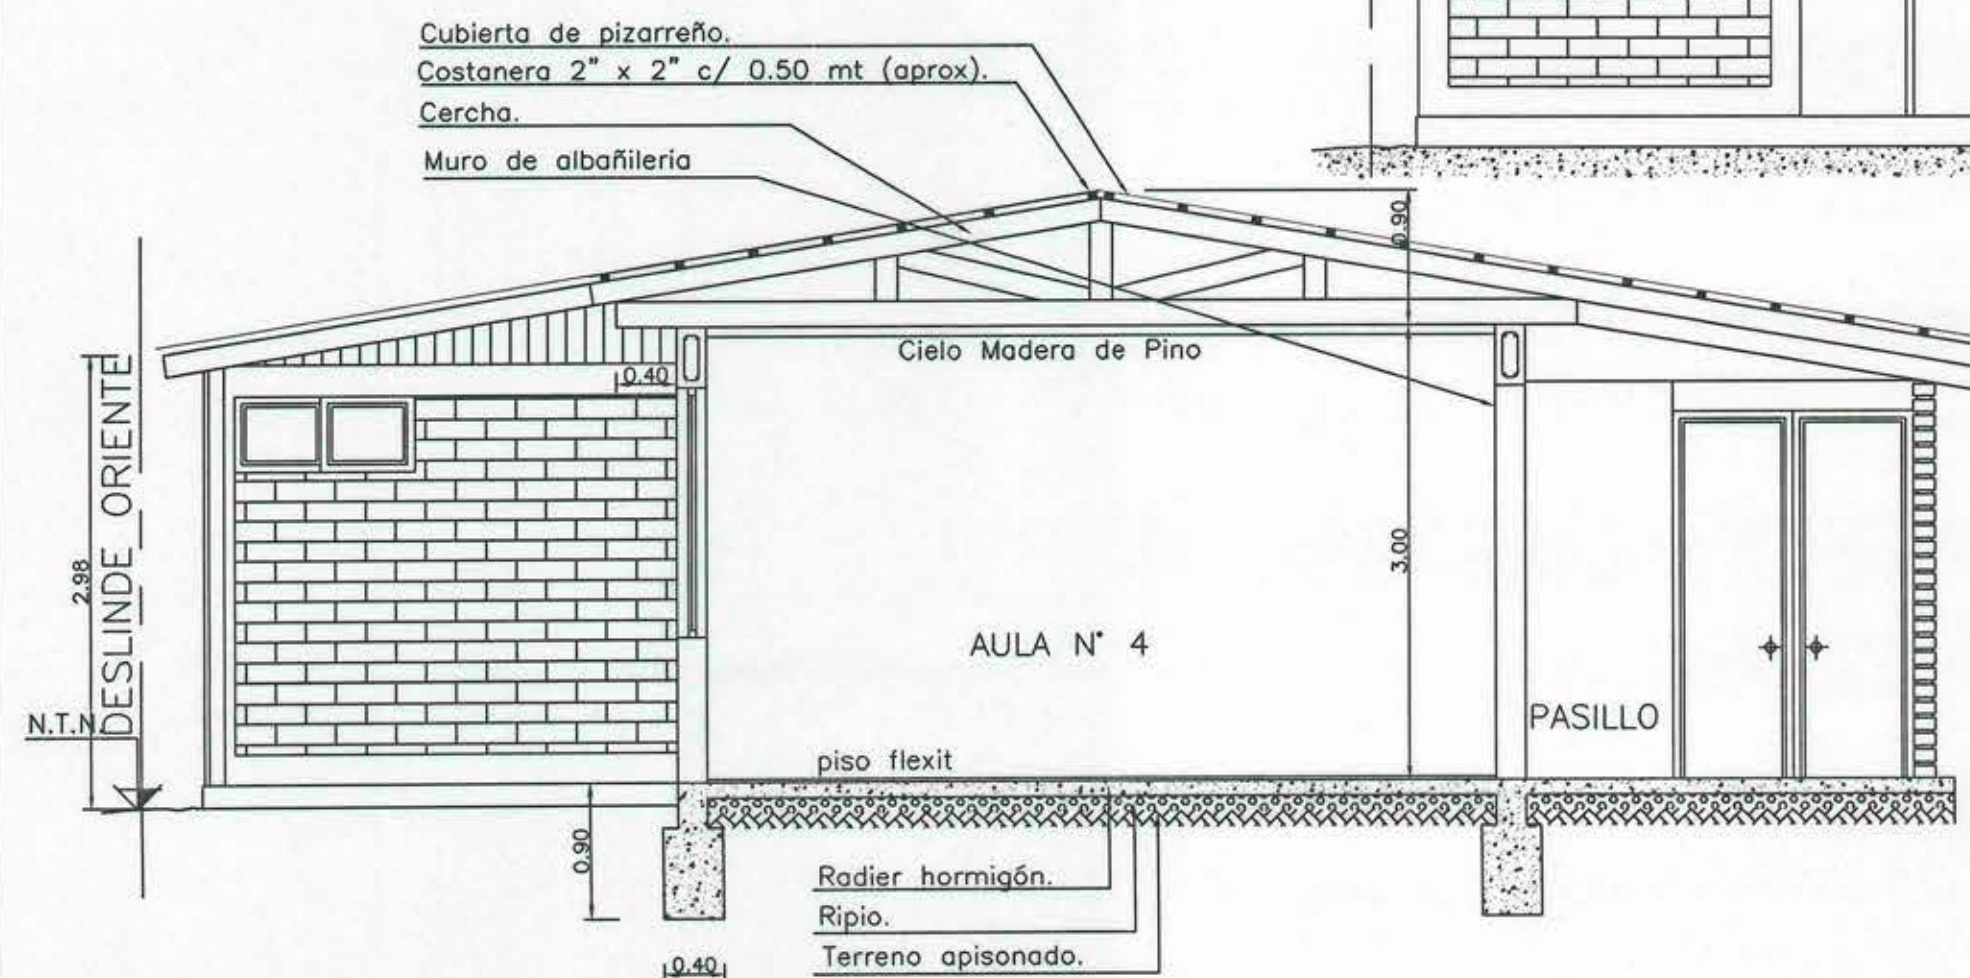

Cubierta de pizarraño.
Costanera 2" x 2" c/ 0.50 mt (aprox)
Cercha.
Muro de albañilería

Cielo Madera de Pino

AULA N° 4

PASILLO

piso flexit

Radier hormigón.

Ripio.

Terreno apisonado

CORTE B-B

ESCALA 1:50.-