

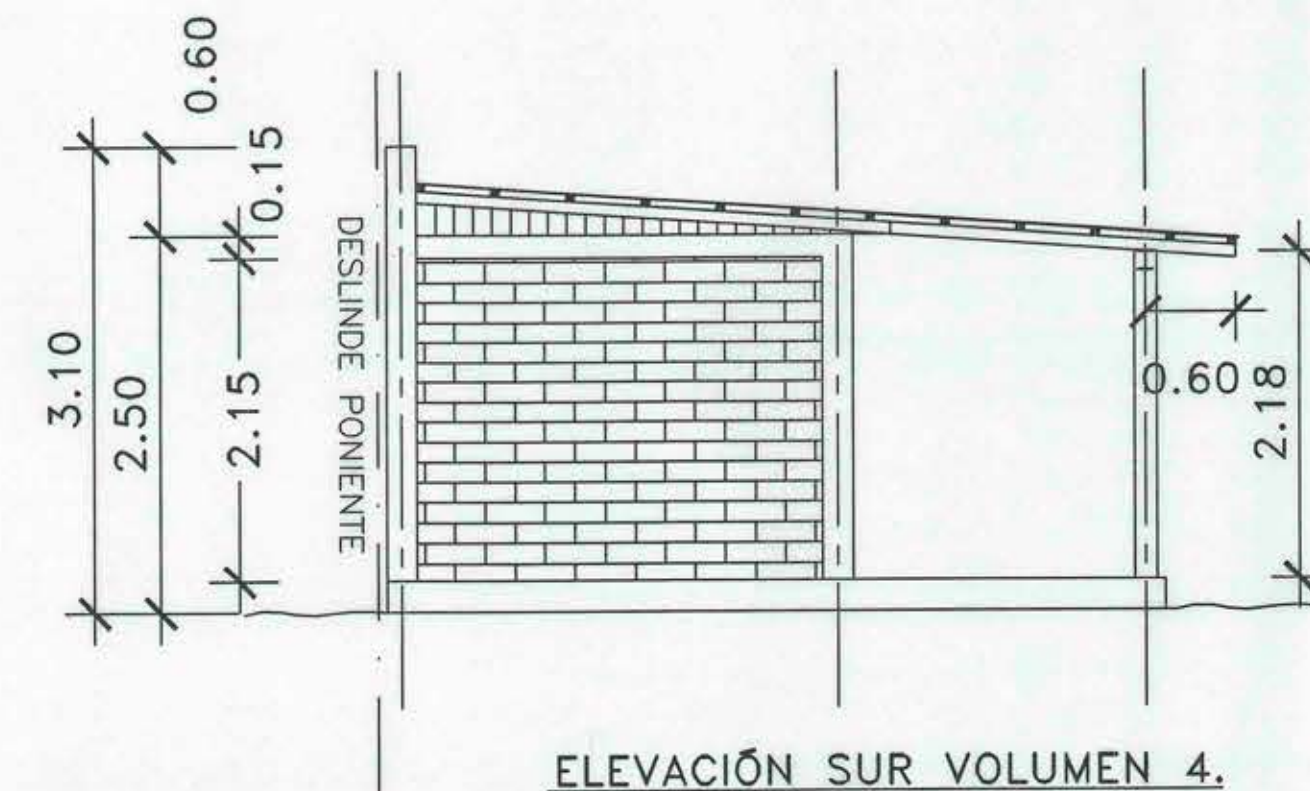
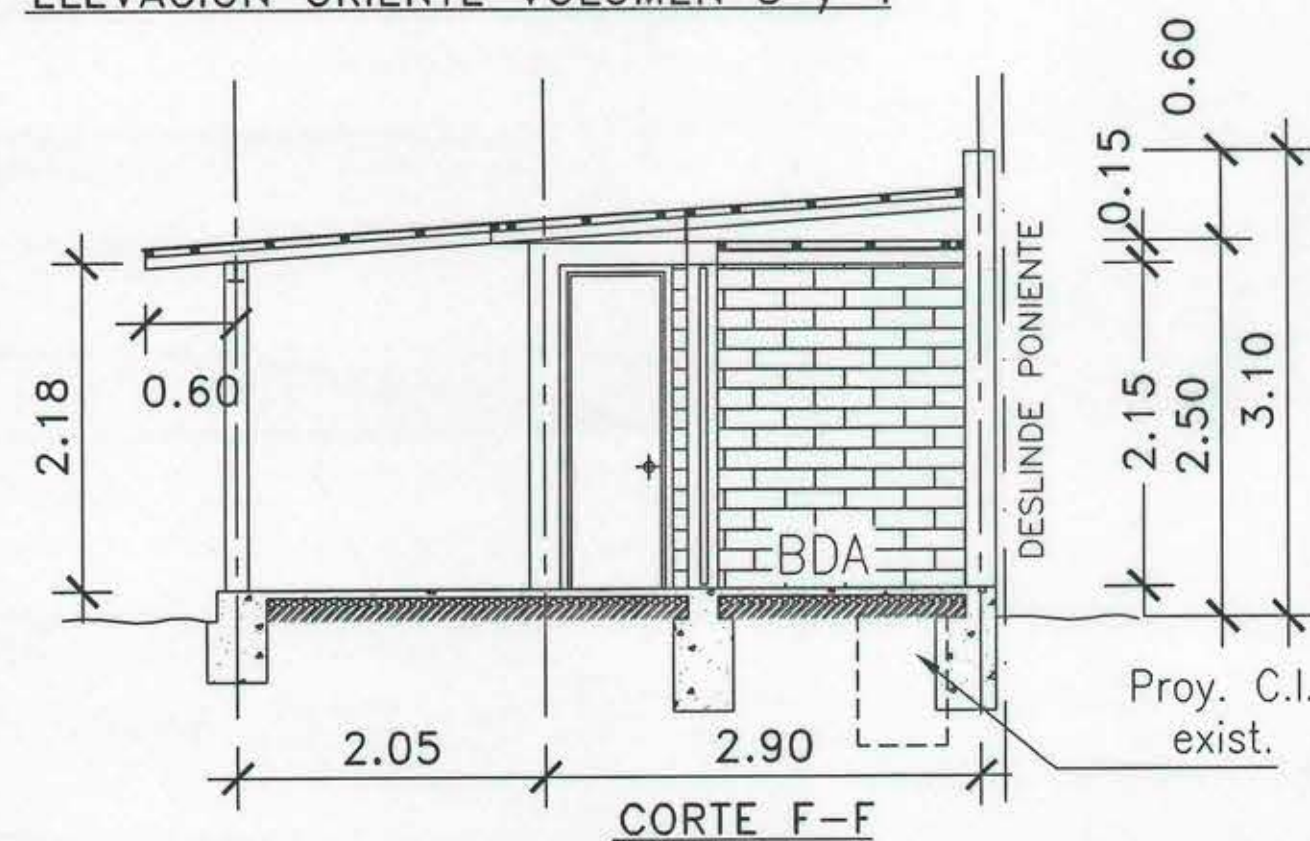


ELEVACION ORIENTE VOLUMEN 3 y 4

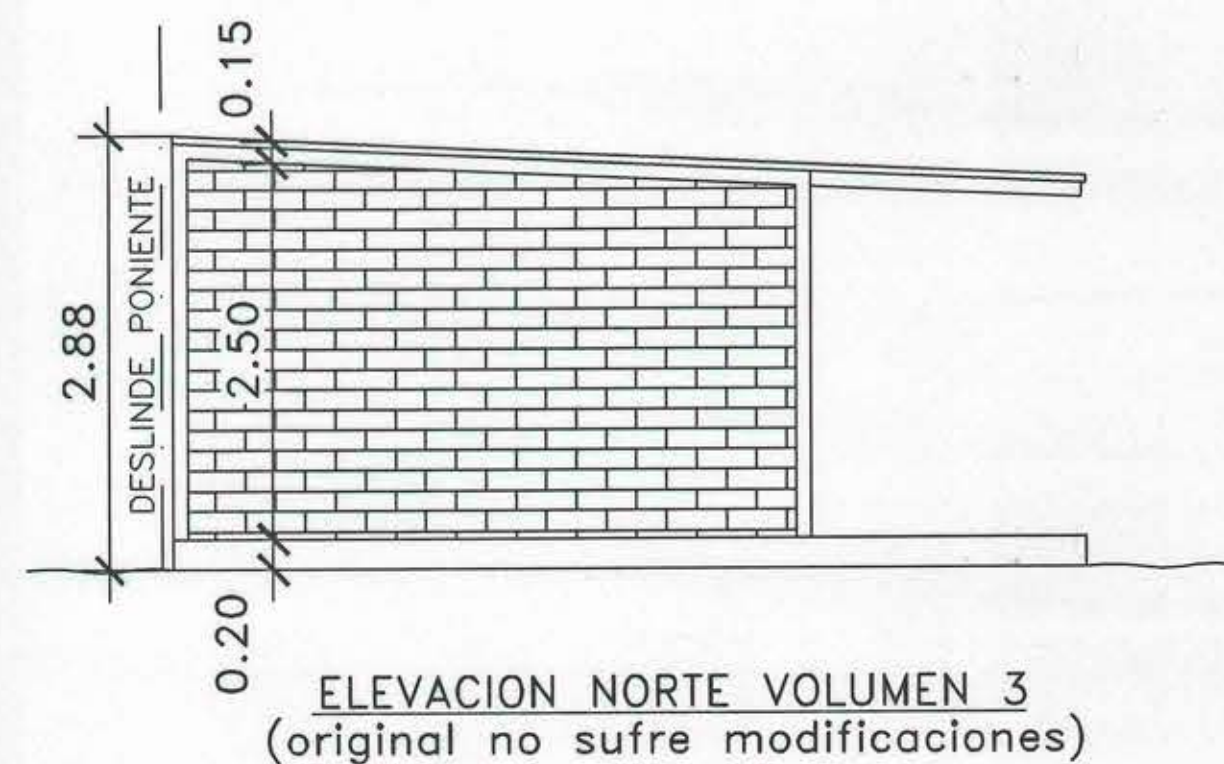

ELEVACION SUR VOLUMEN 4.

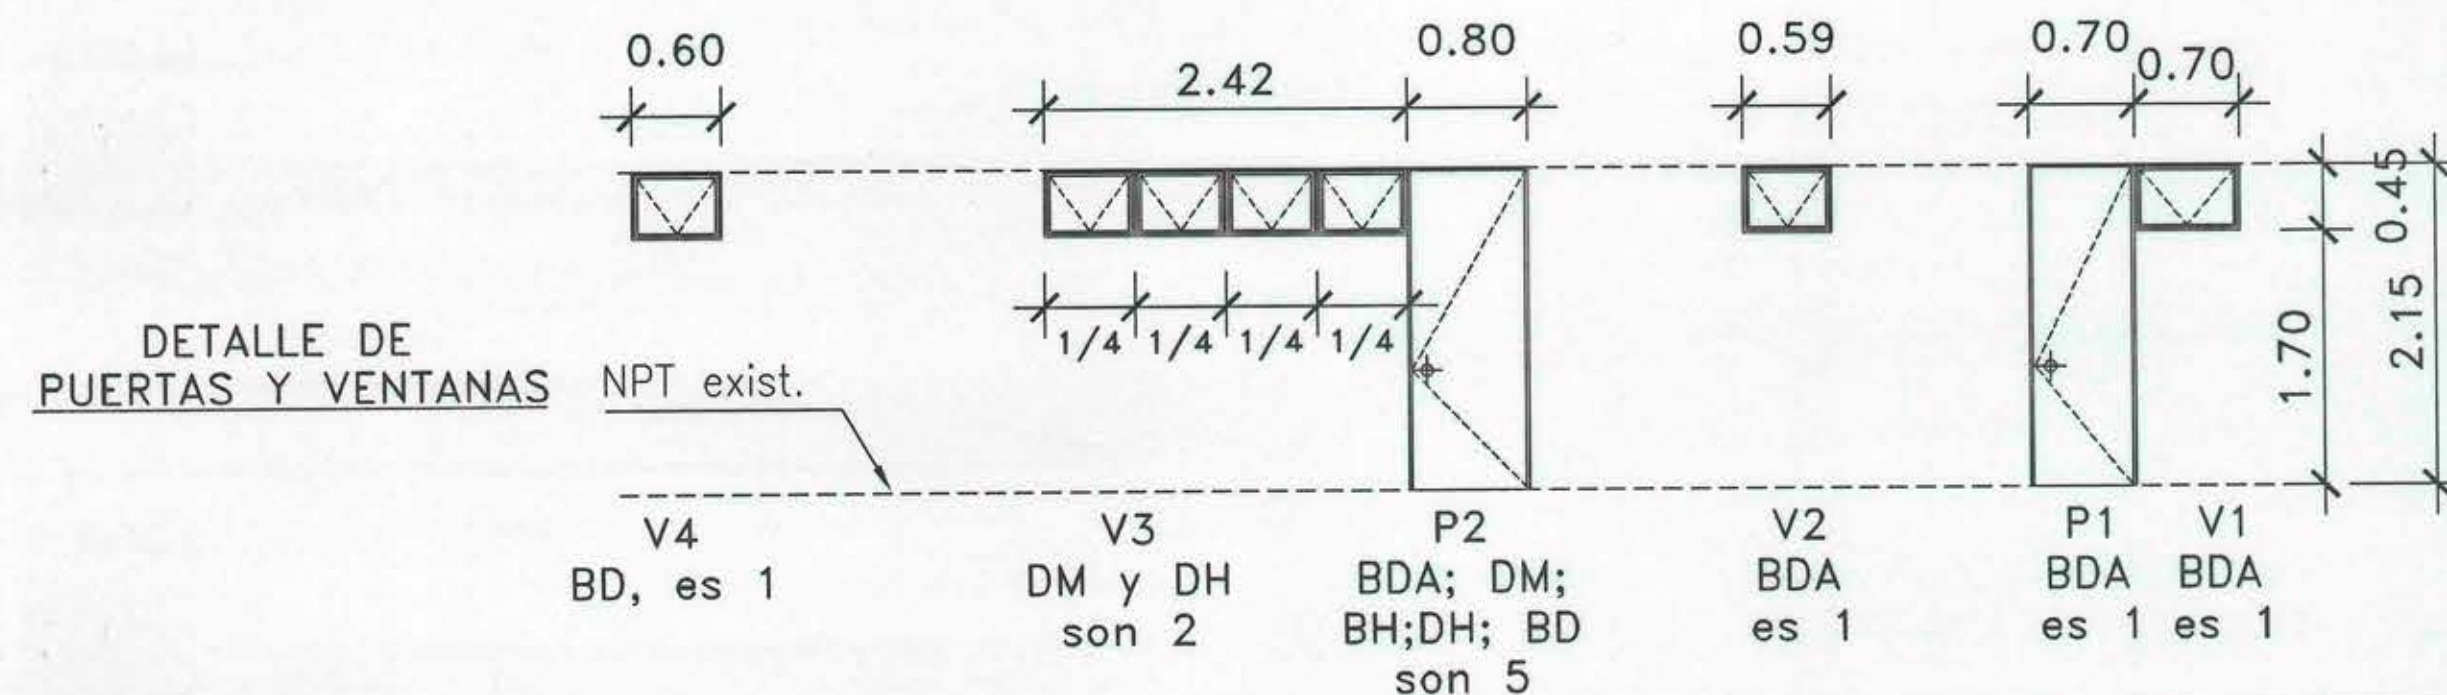

I. MUNICIPALIDAD DE TIL-TIL.  
ESCUELA BASICA G-352.  
POLPAICO.

CONTENIDO:  
FACHADAS Y CORTE.  
(volumen N° 3 y 4, modif)  
Esc. 1/50

OBSERVACIONES:

|                                |                                                  |                           |  |
|--------------------------------|--------------------------------------------------|---------------------------|--|
| Arquitecto                     | WALDO ALFREDO VARGAS C.                          |                           |  |
| Ubicación                      | Calle Dario Ovalle S/N, Polpaico.                |                           |  |
| Propietario                    | I. Municipalidad de Til-Til.                     |                           |  |
| dibujo<br>R.R.A.<br>Abril 2001 | Observaciones<br>ROL N° 66-031.-<br>RBD: 10444-2 | Lam Proyecto N°:<br>13/13 |  |

|         |                                                 |                                      |
|---------|-------------------------------------------------|--------------------------------------|
| Firmas: | Propietario<br>DARIO OVALLE LECAROS<br>ALCALDE. | Arquitecto<br>WALDO VARGAS CONSUEGRA |
|         |                                                 |                                      |