


PLANTA GENERAL ESCUELA BASICA G-352

ESCALA 1:100.-

Croquis de Ubicación
s/escala

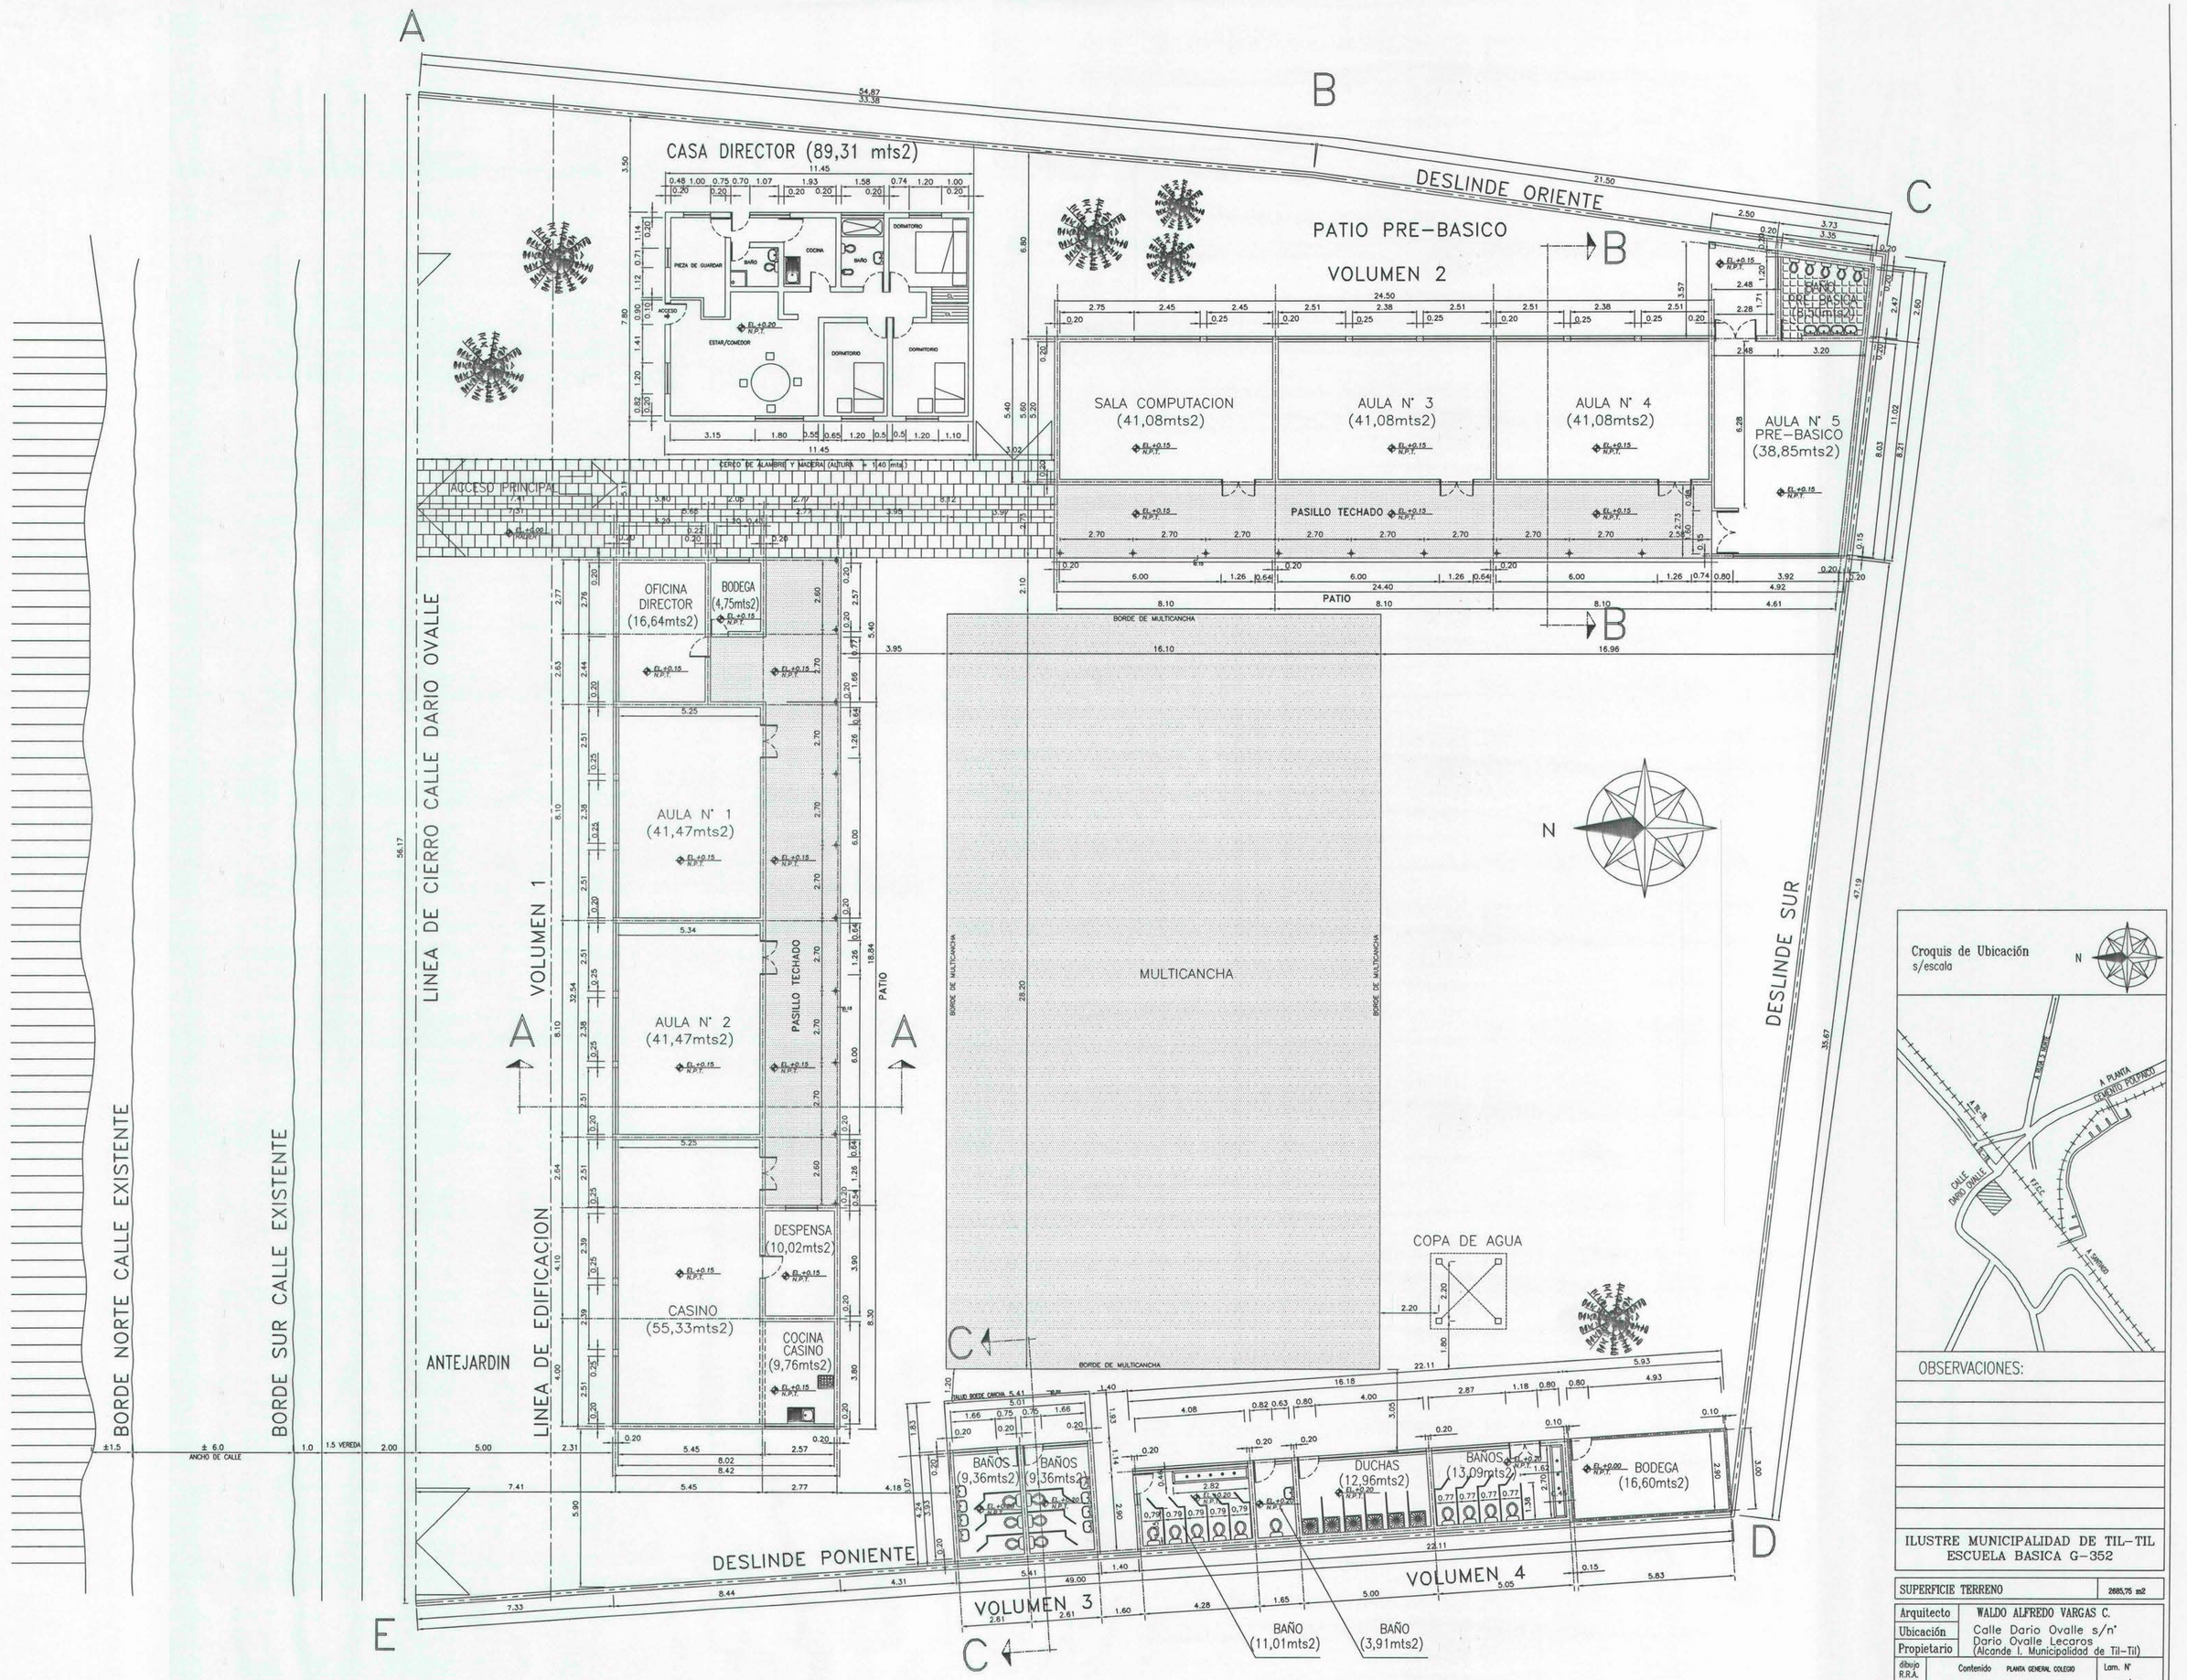


OBSERVACIONES:

ILUSTRE MUNICIPALIDAD DE TIL-TIL
ESCUELA BASICA G-352

| | |
|---|---|
| SUPERFICIE TERRENO | 2685,75 m2 |
| Arquitecto | WALDO ALFREDO VARGAS C. |
| Ubicación | Calle Dario Ovalle s/n° |
| Propietario | Dario Ovalle Lecaros (Alcalde I. Municipalidad de Til-Til) |
| dibujo R.R.A. | Contenido PLANTA GENERAL COLEGIO |
| fecha 09.04.2001 | Observaciones |
| | ROL N° 66-301 NUMERO MUNICIPAL : |
| | Lam. N° 1/11 |
| | Esc.: 1/100 |

| Firmas | Propietario | Arquitecto |
|---|---|---|
| | DARIO OVALLE LECAROS ALCALDE | WALDO VARGAS CONSUEGRA C.I. N° 10.065.229 - 3. |