




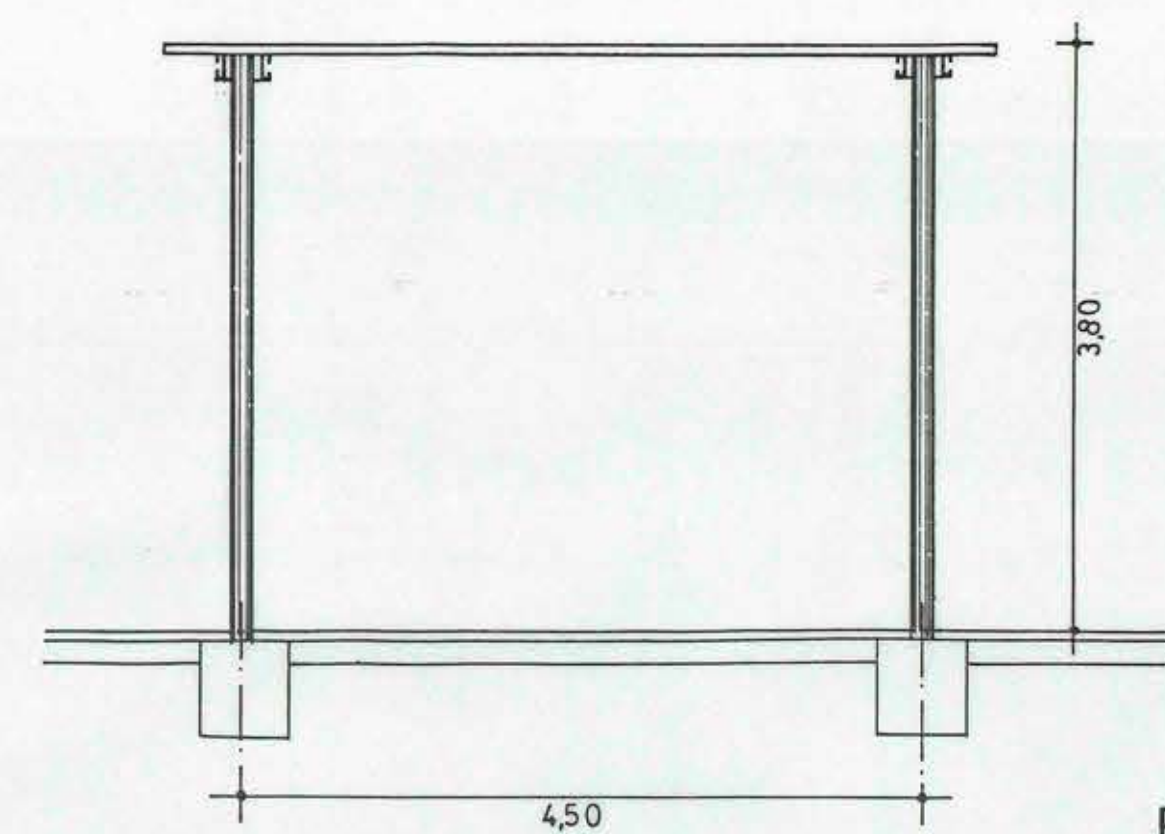

ELEVACION PATIO TECHADO
ESC 1:50

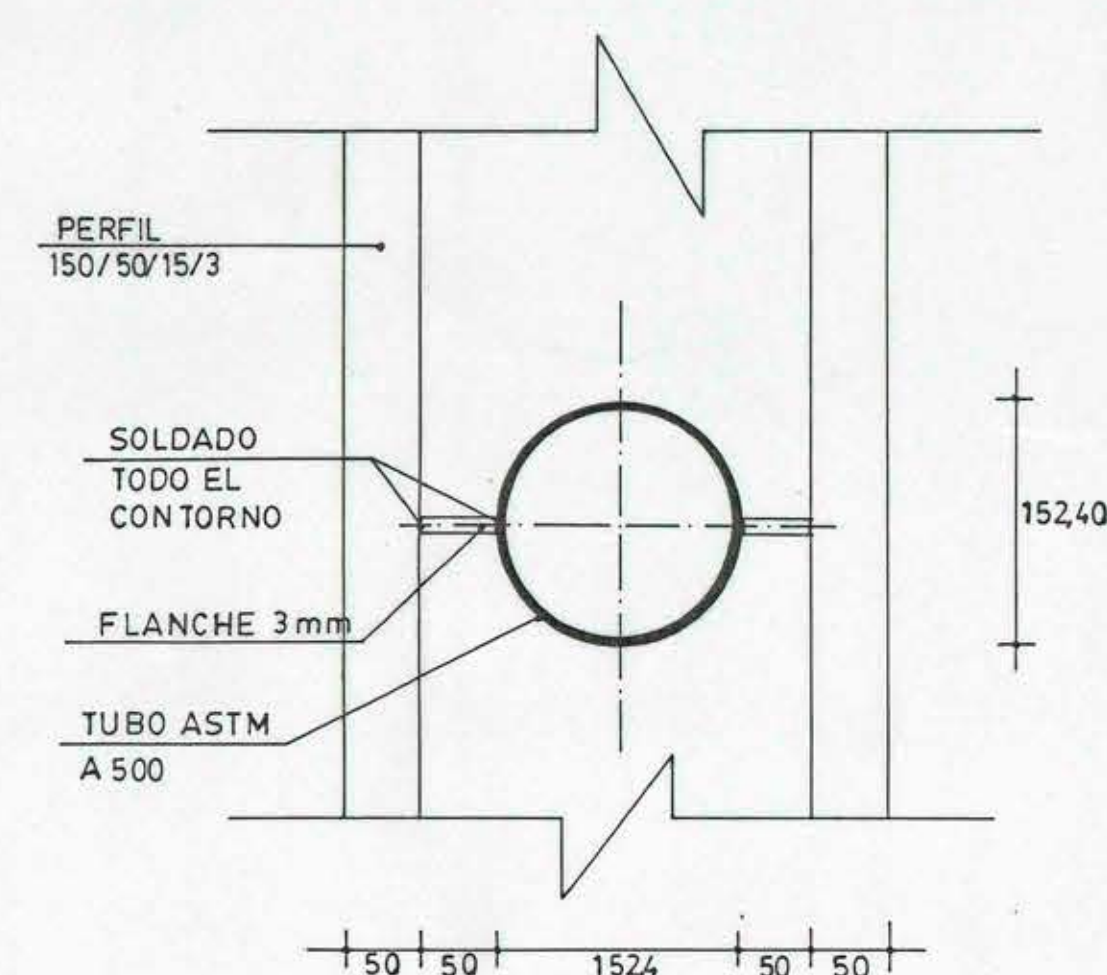

PLANTA UNION TUBO-PERFIL
ESC 1:5

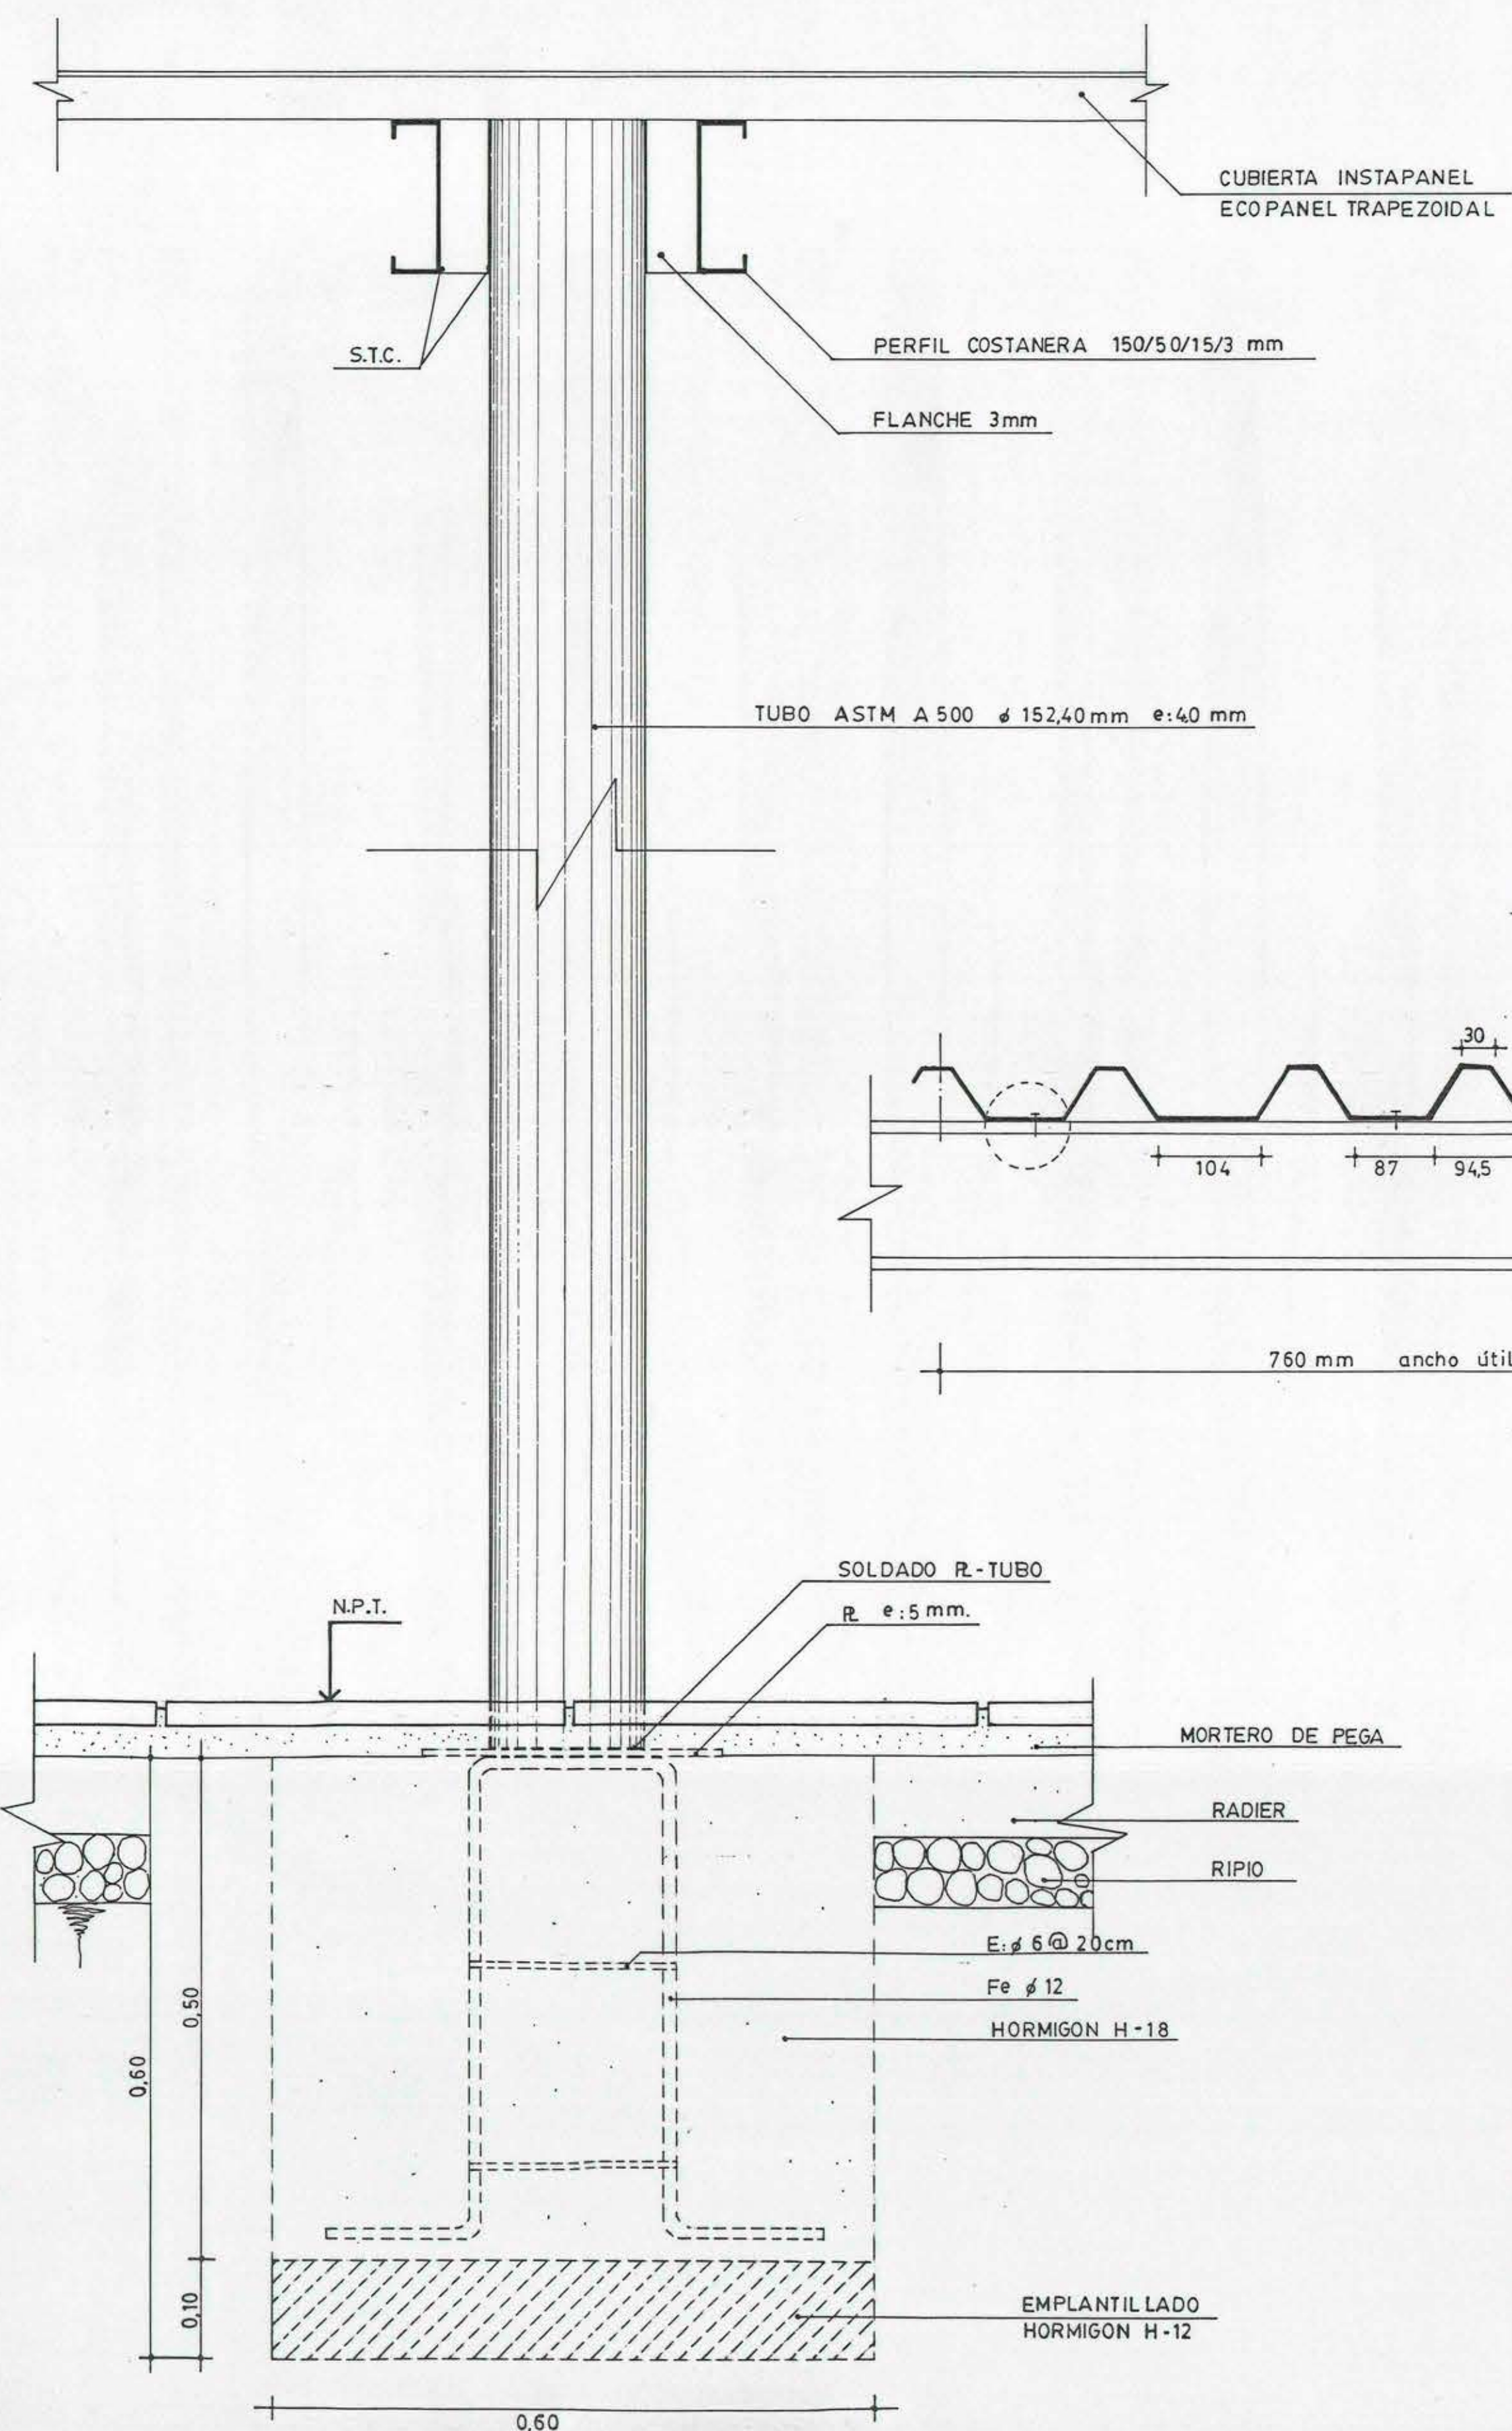

DETALLE UNION TUBO
ESC 1:5

CUBIERTA TIPO ZINC-ALUM SV e:0.5 mm

CANAL 80/40/2

DURALFOIL

P: 5.2%

PERFIL DE INSTALACION

ANGULO

Fe 30/40/2

2 Fe C 100/50/3

LANA MINERAL 50 mm

FORRO Fe GALVANIZADO N° 24

CANAL Fe GALV N° 24

REF CON MALLA TIPO
PANEL COVINTEC

REFUERZO INF # 6 C/60 L:40

2 # 12

CUBETA Fe GALVANIZADO

EMBUDILLO Fe GALVANIZADO

2 # 10

ABRAZADERA

E: # 6 @ 20

2 # 12

REF SUPERIOR # 6 C/60 L:30

PANEL TIPO COVINTEC

REF. INFERIOR # 10 C/60 L:40

3 # 16

2 # 10

DREN

N.P.T. -50.00

Proyección de Fundación

PAVIMENTO EXTERIOR

PAVIMENTO SUPER FLEXIT 24

MORTERO AFINADO

RADIER HORMIGON 170kg/cm²

RIPIO

COMPACTADO

N.P.T. 00.00

3 # 16


2 # 10

DREN



N.P.T. -50.00

Proyección de Fundación

PAVIMENTO EXTERIOR

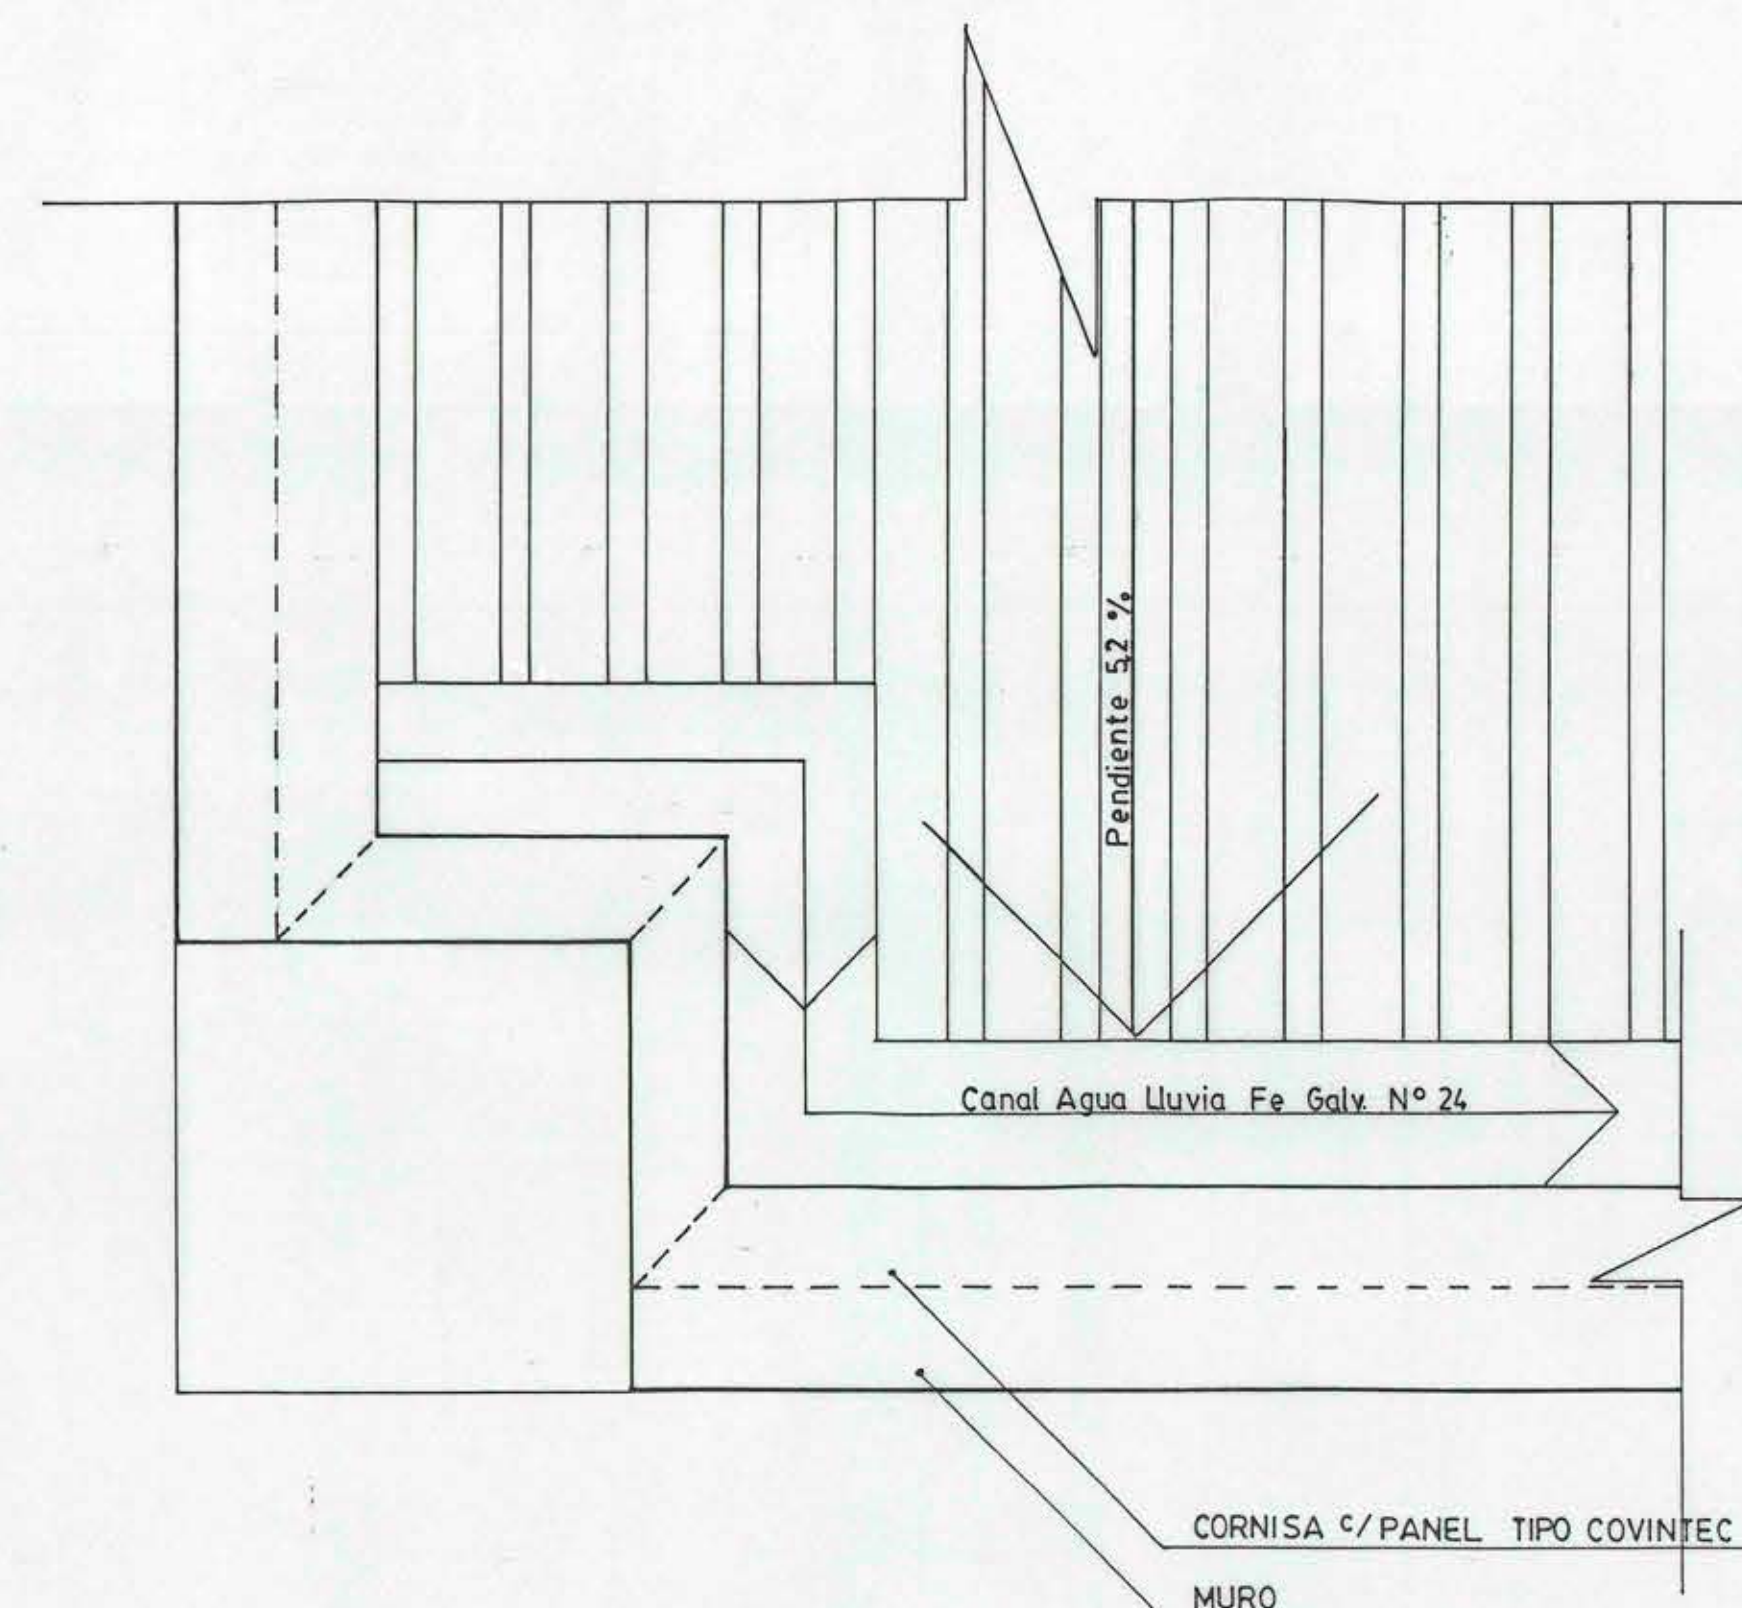

DETALLE TIPO DE ESQUINAS
ESC 1:10

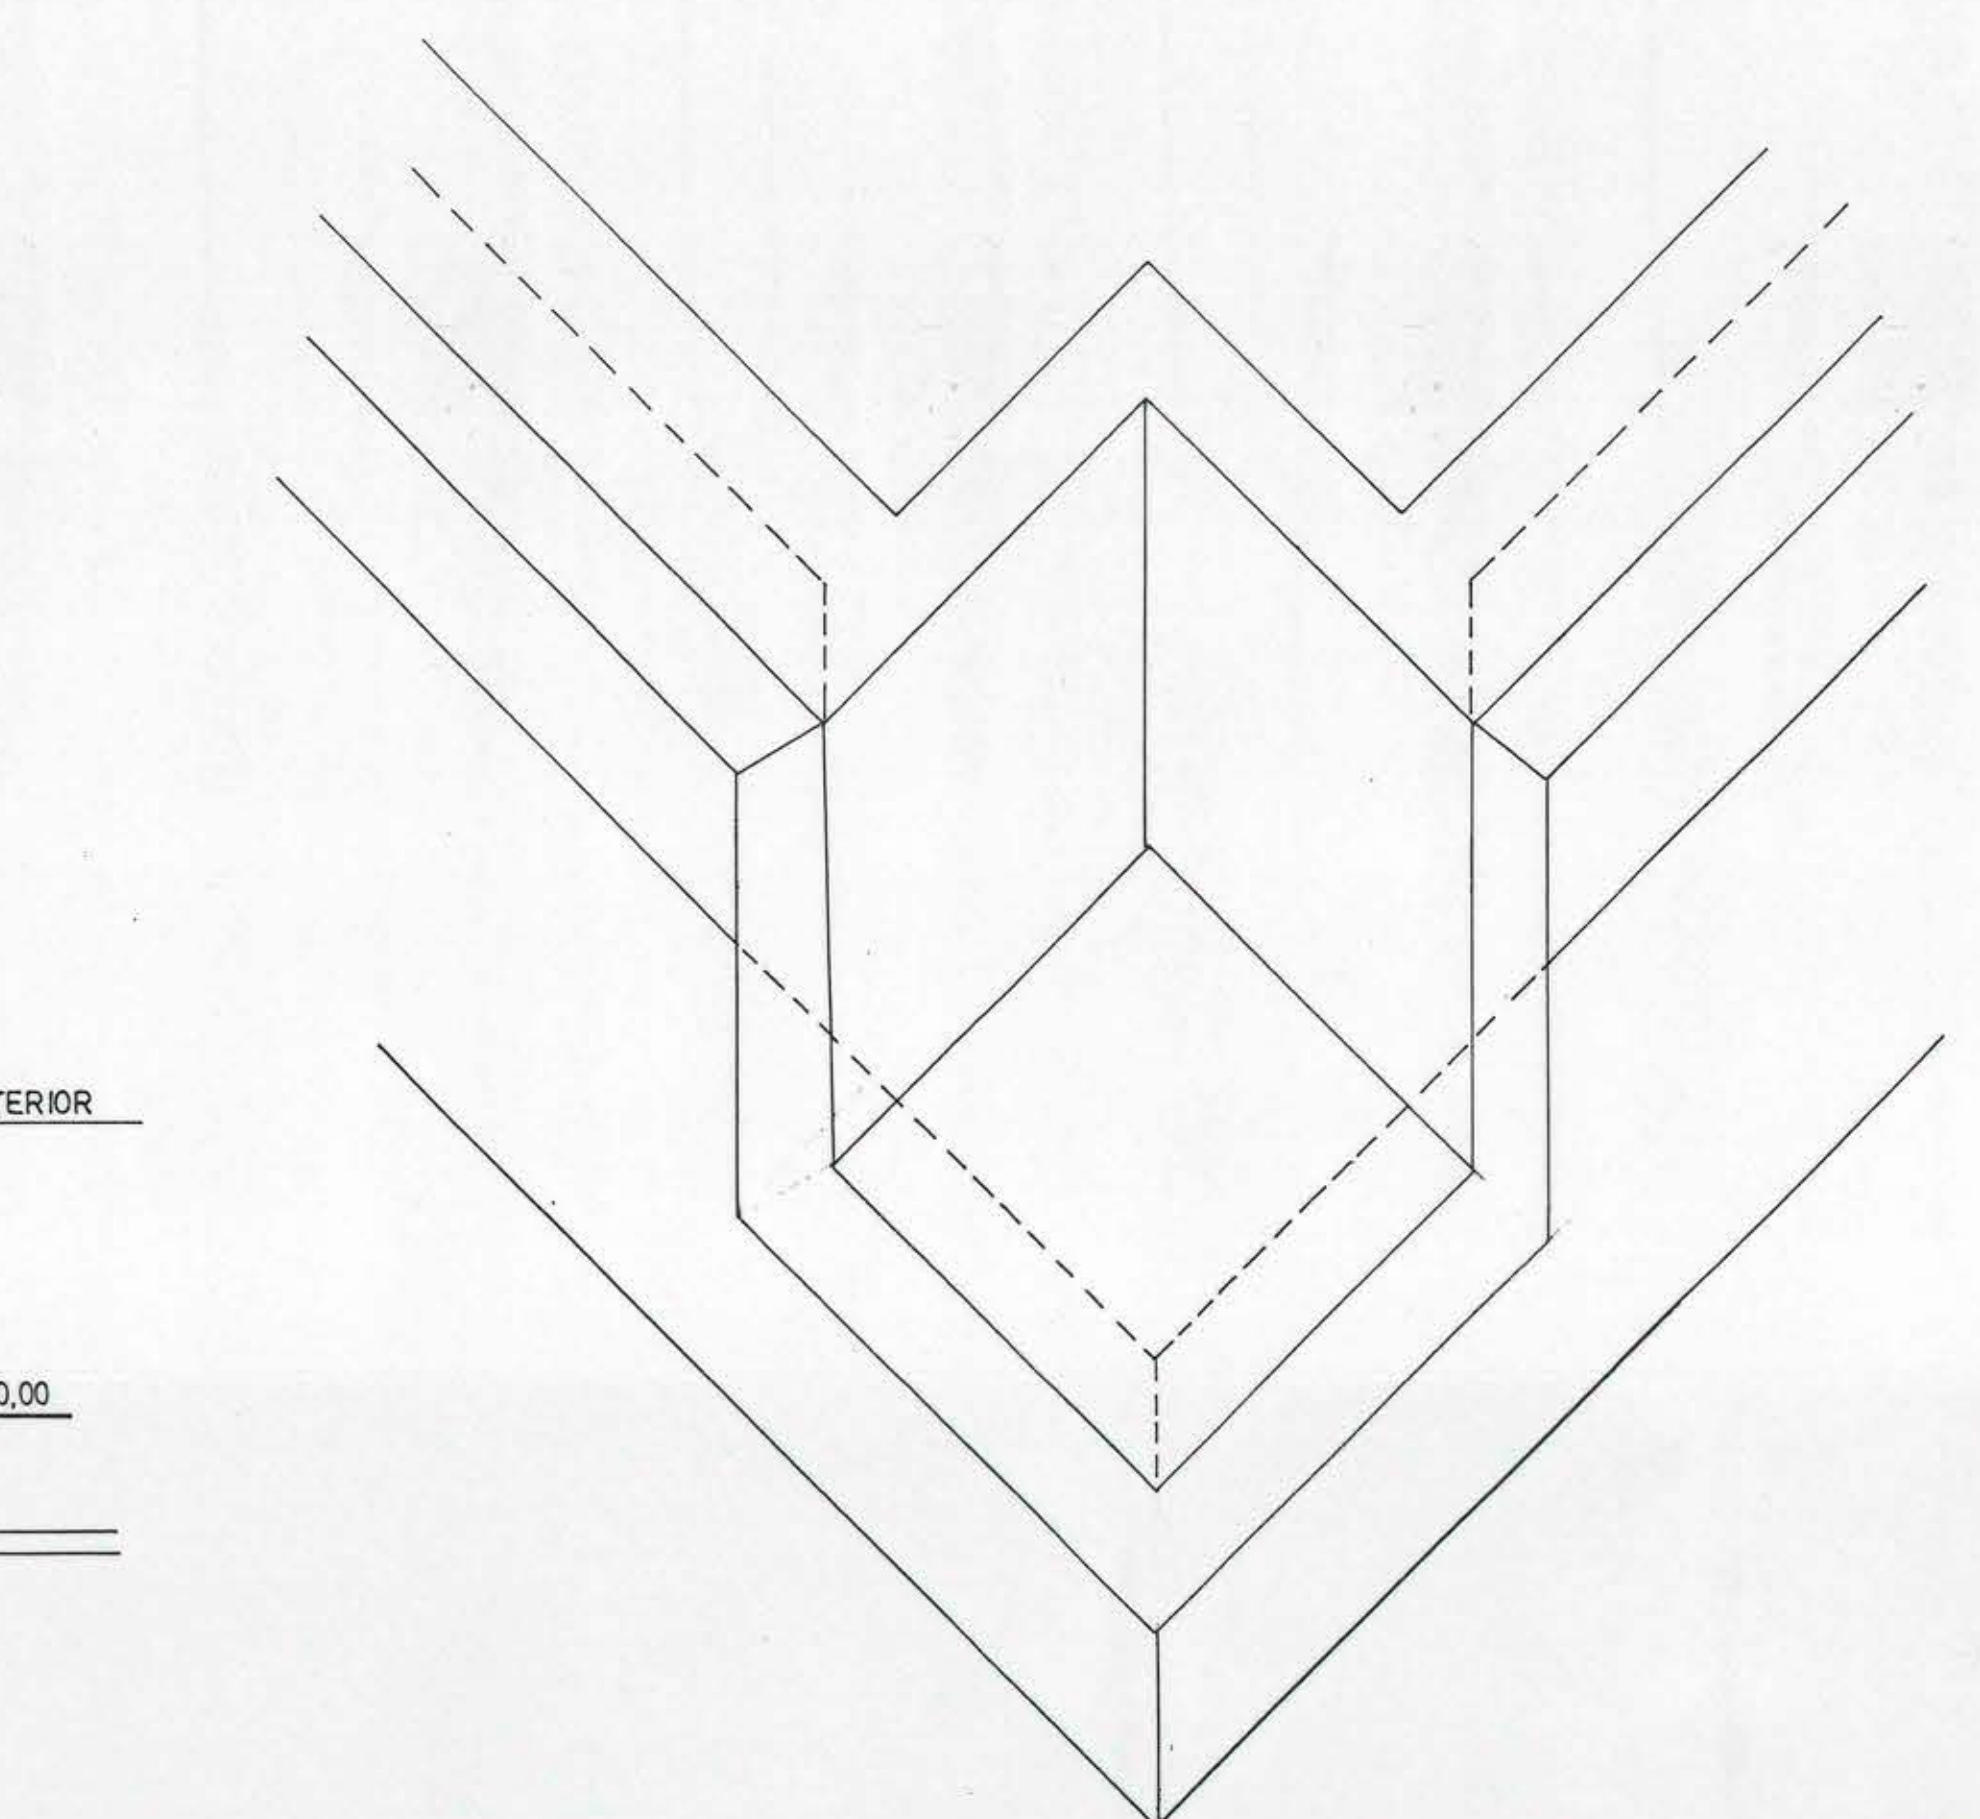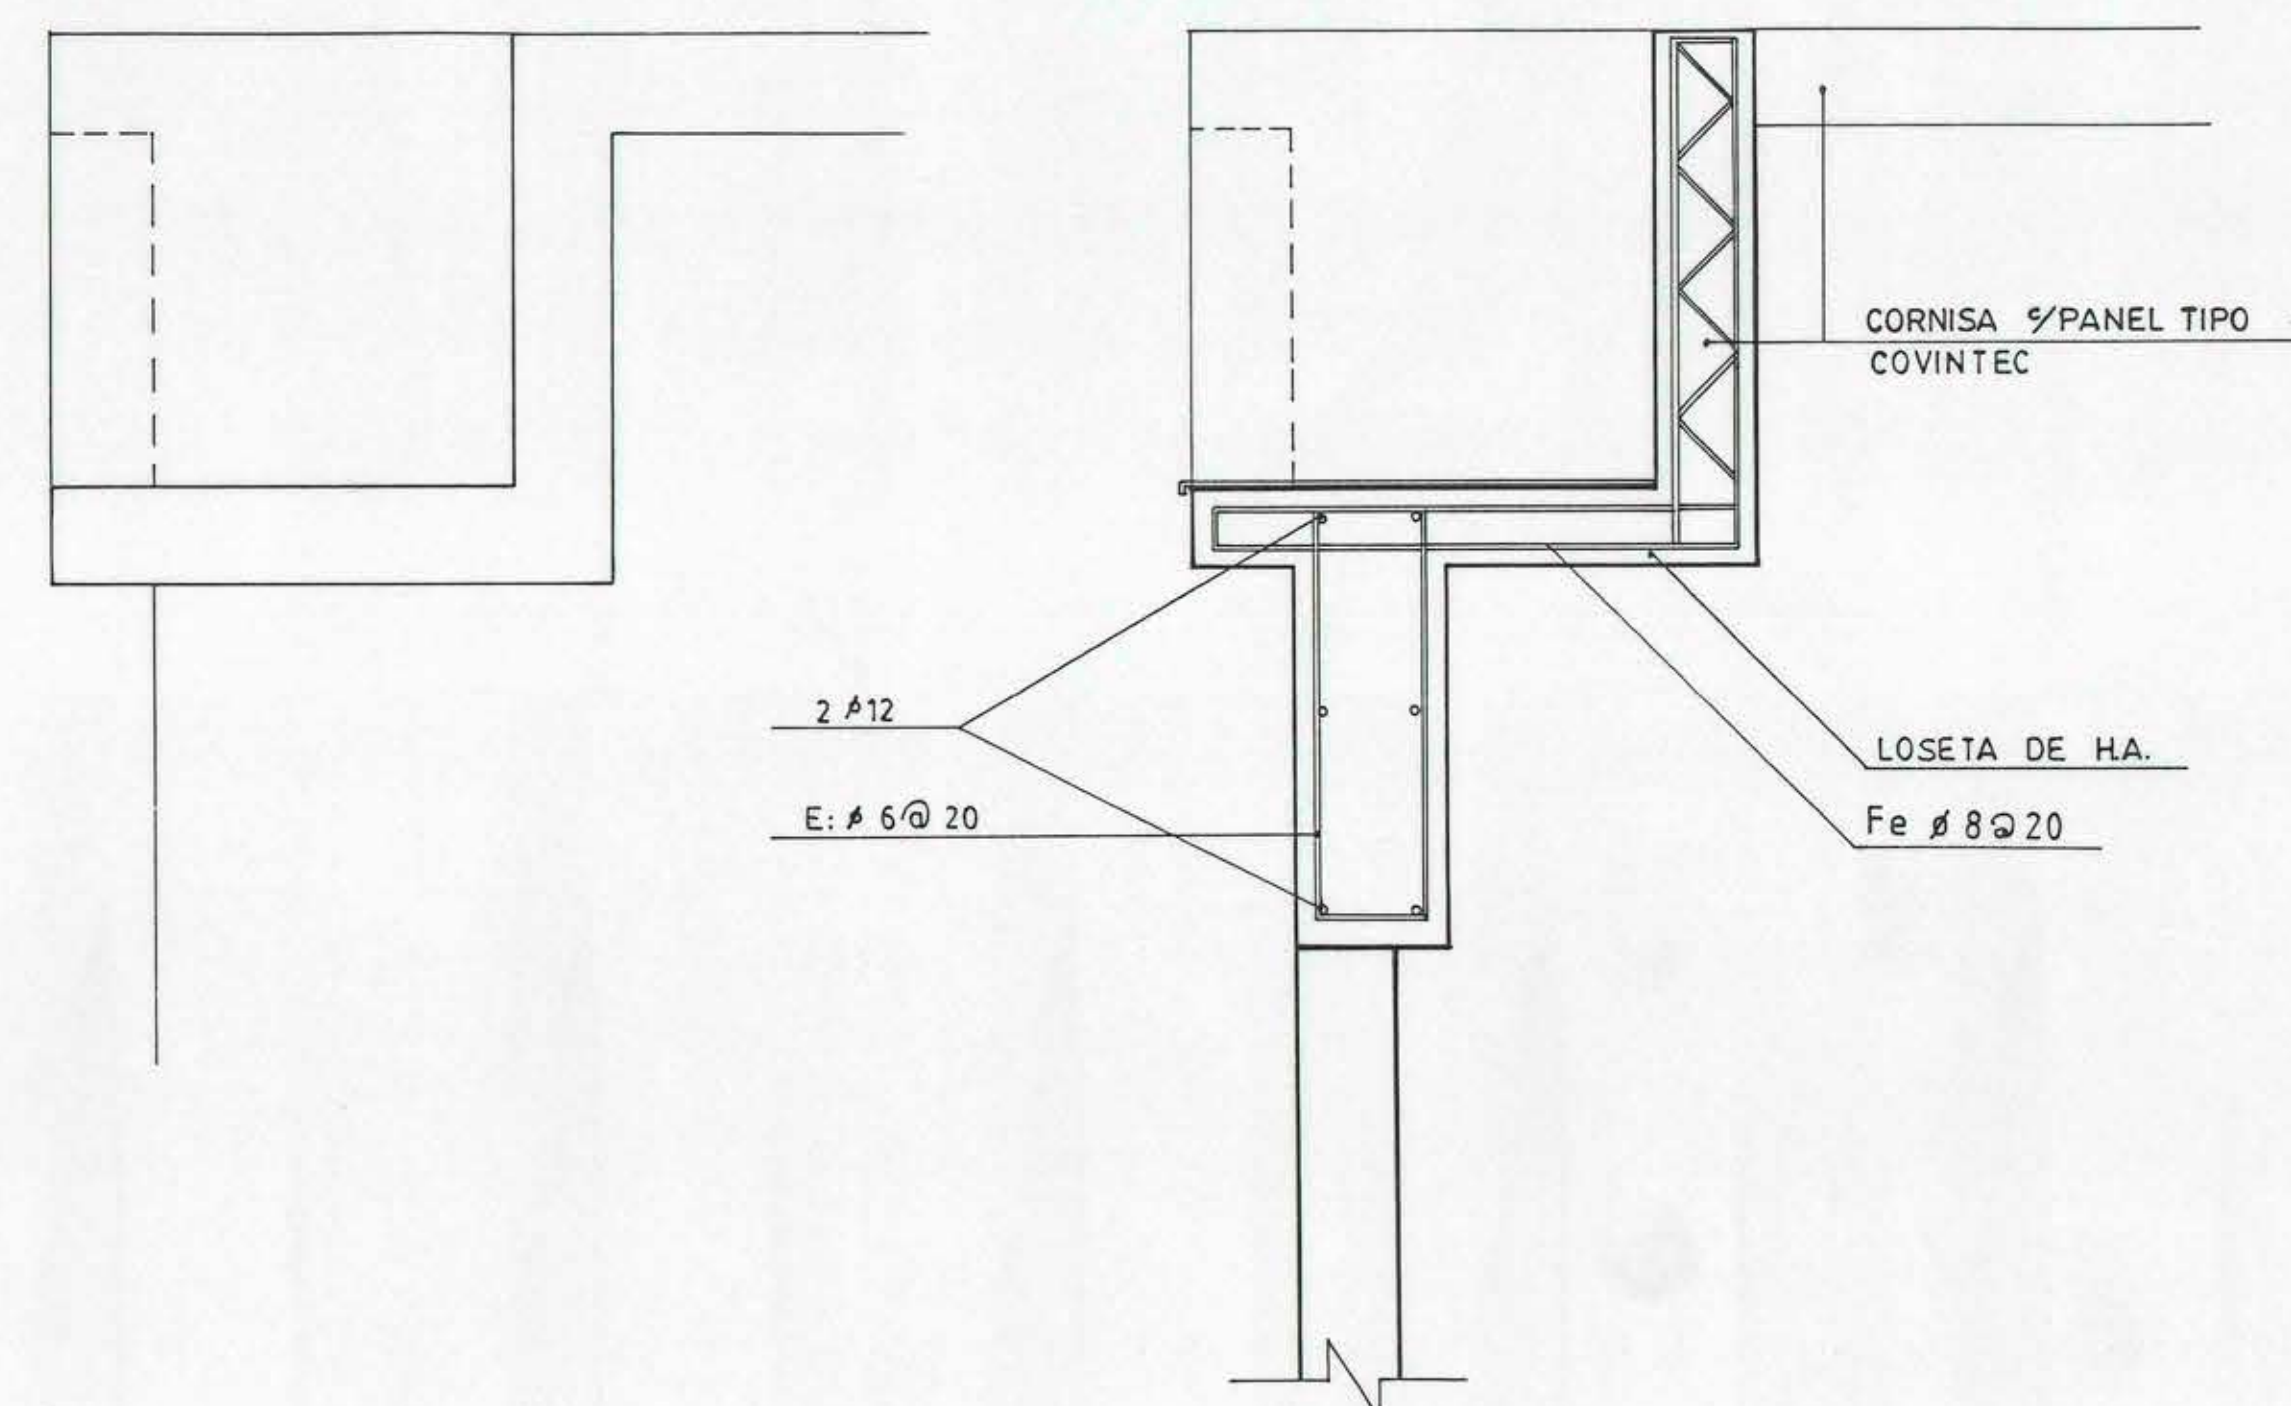

DIRECCION DE OBRAS MUNICIPALES Ilustre Municipalidad de Cerro Navia		LÁMINA PD15 15 DE 16
PROYECTO: REPOSICION ESCUELA BASICA D N° 416 UBICACION: AV. DIAGONAL RENY N° 1601		
FECHA: ABRIL DE 1998	ESCALA: LAS INDICADAS	
CONTENIDO: DETALLE APOYO CERCHAS		
APROBACION		ARQUITECTO PROYECTISTA
CRISTINA GUERRA LAYAN ALCALDESA	EMILE STRAIN BARBON ARQUITECTO DIRECCION DE OBRAS	CLAUDIO LOPEZ DE LA HAZA DIRECCION CALP