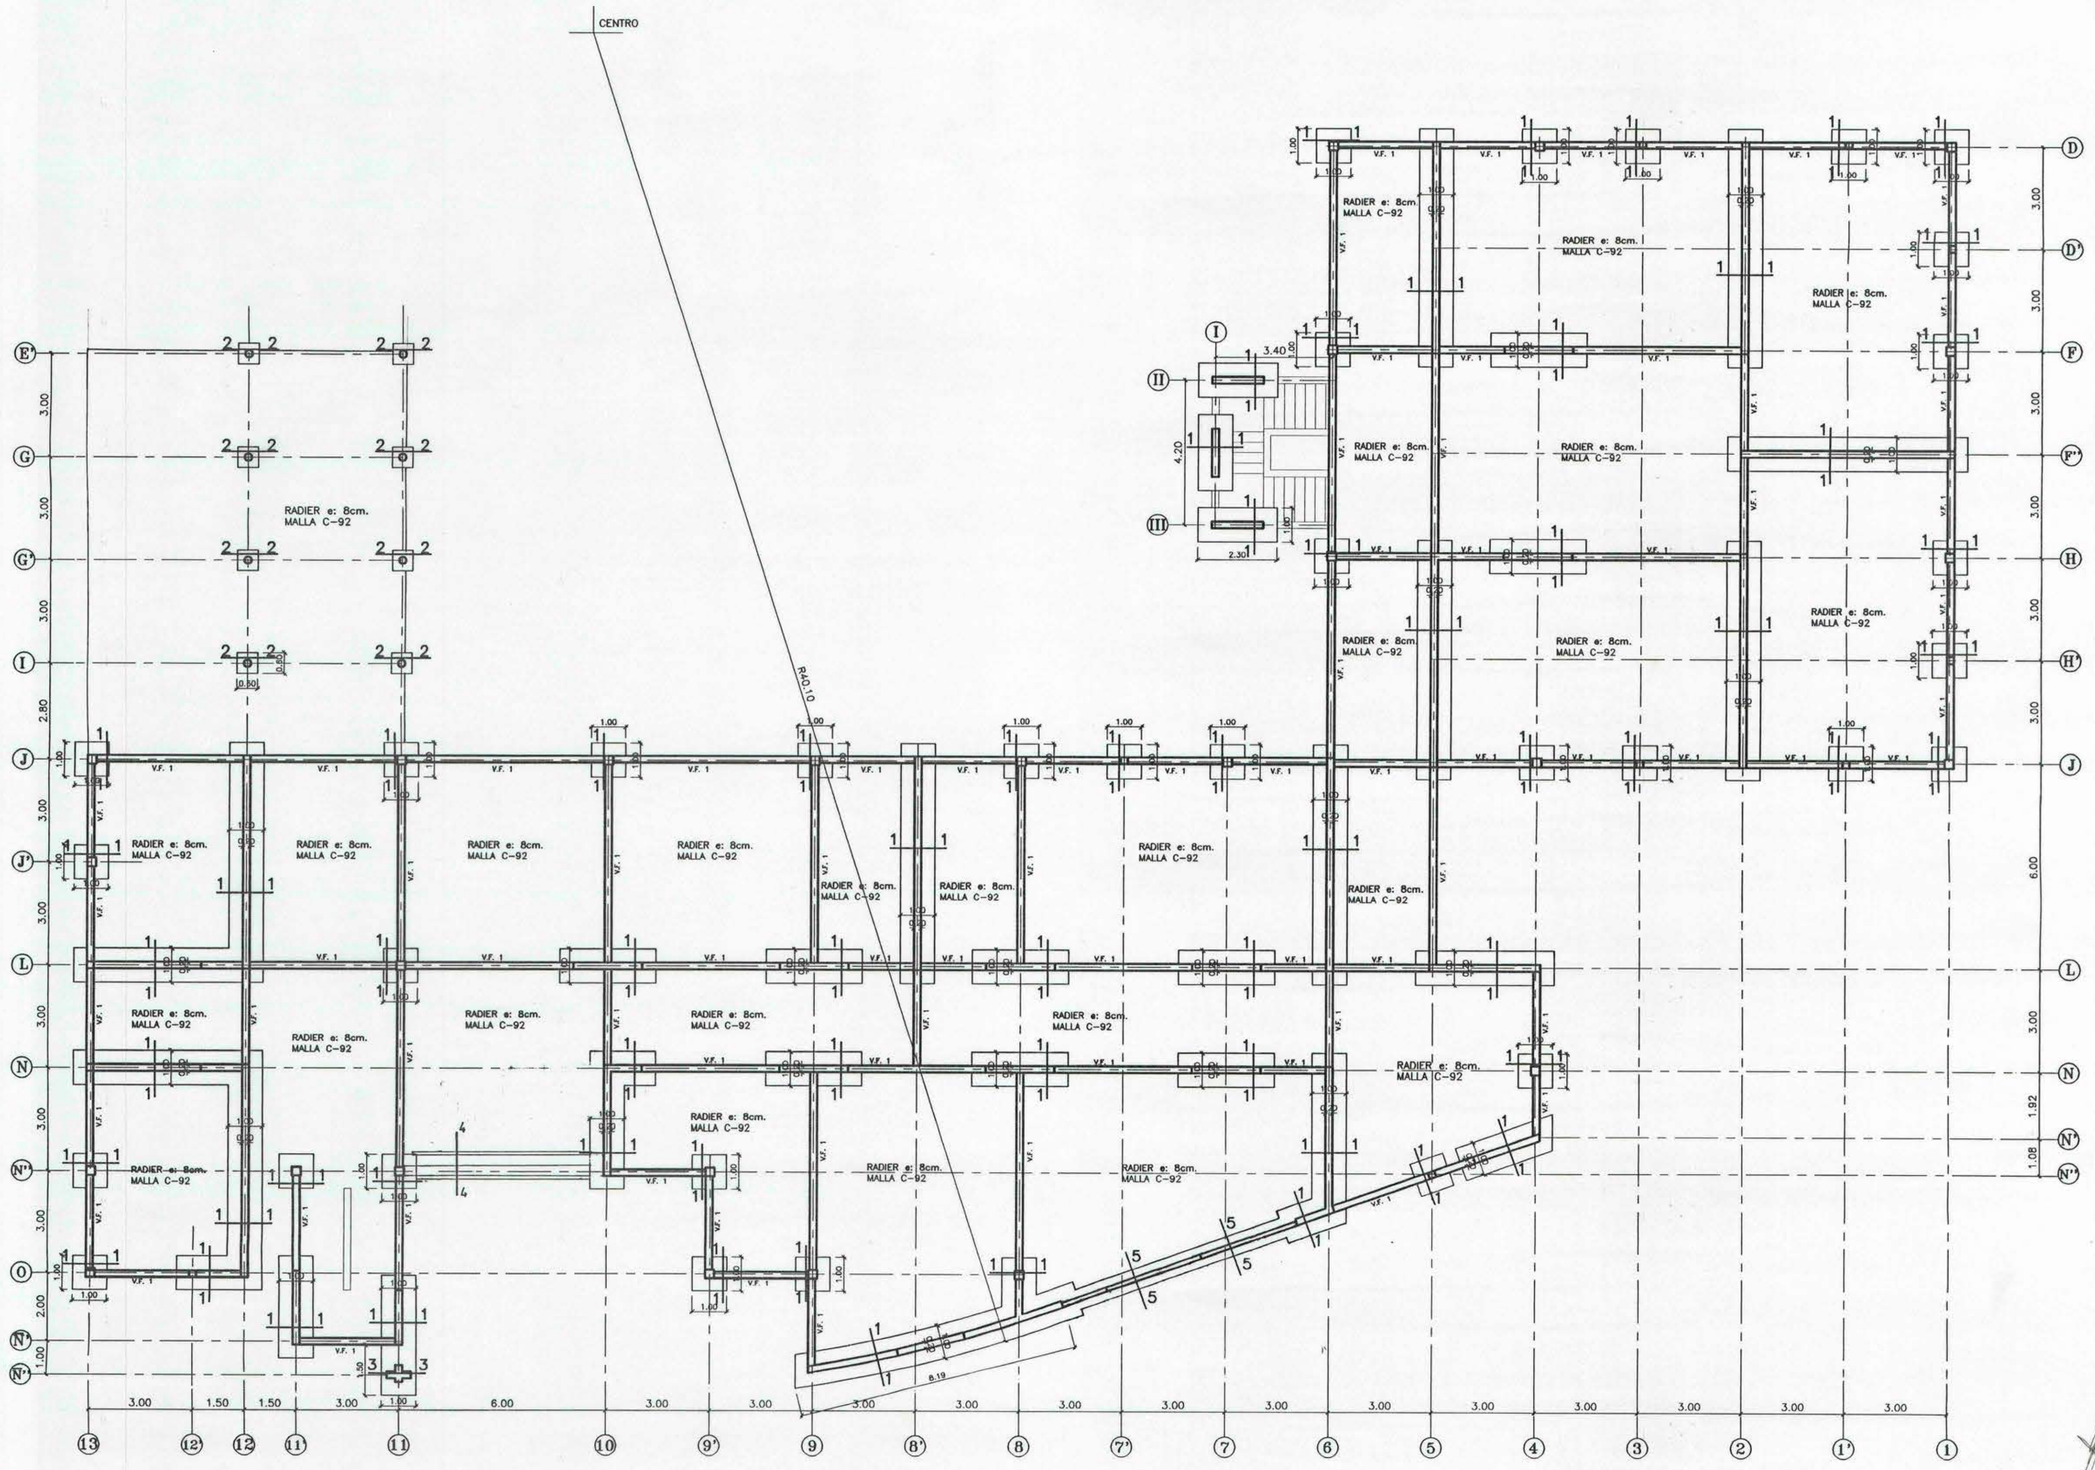

PLANTA FUNDACIONES
ETAPA 1 ESCALA 1.100

PE 1

PROPIETARIO:
I. MUNICIPALIDAD CERRO NAVIA

MARCELO GRIFFERO HUGO TAPIA
ARQUITECTOS

OBRA
REPOSICION ESCUELA BASICA
ESCUELA D No 416

UBICACION :
CERRO NAVIA SANTIAGO

NOTAS:
- LAS COTAS PREVALECEN SOBRE EL DIBUJO.
- LAS COTAS DEBEN VERIFICARSE EN TERRENO.
- EL HORMIGON DE FUNDACIONES SERA H-18, CON 85% DE CONFIABILIDAD.
- EL HORMIGON ESTRUCTURAL SERA H-25, CON 85% DE CONFIABILIDAD.
- EL ACERO ESTRUCTURAL DE HORMIGON SERA A63-42H.
- EL ACERO ESTRUCTURAL METALICO SERA A37-24Es.
- TODOS LOS TRASLAPOS SERAN DE LONGITUD MINIMA 50 VECES EL DIAMETRO MAYOR.

DIBUJO. Gabriela Aros
FECHA. MARZO 1998
ESCALAS. las indicadas
ARCH. CAD. C:\Acadmin\Office\Lopez\Estruc-1
CONTENIDO: PLANTA FUNDACIONES ETAPA 1
LAMINA. E 1/8

AV. SALVADOR 1300 PROVIDENCIA STGO. FONO-FAX. : 205 18 53.