




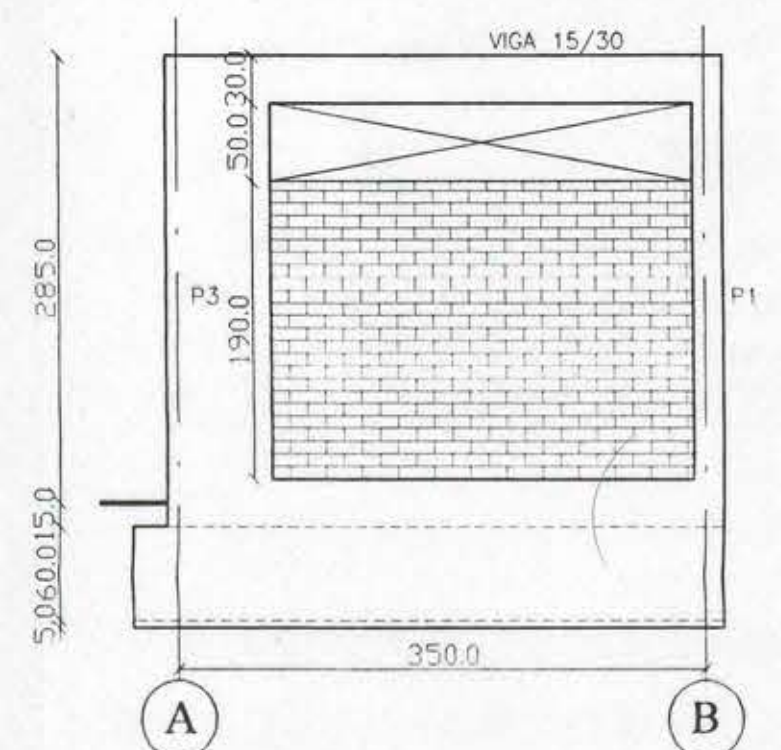


ELEVACIONES EJES 1Y2
ESC: 1 : 50

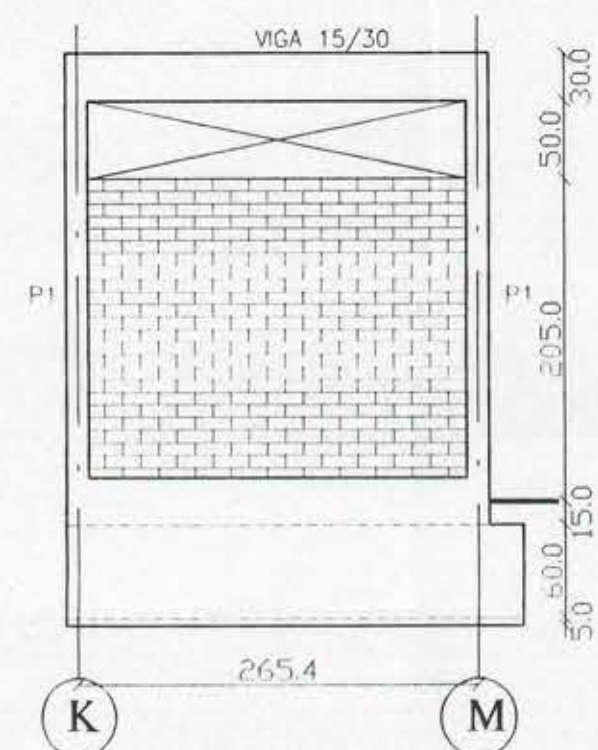


ELEVACIONES EJES 1Y2
ESC: 1 : 50

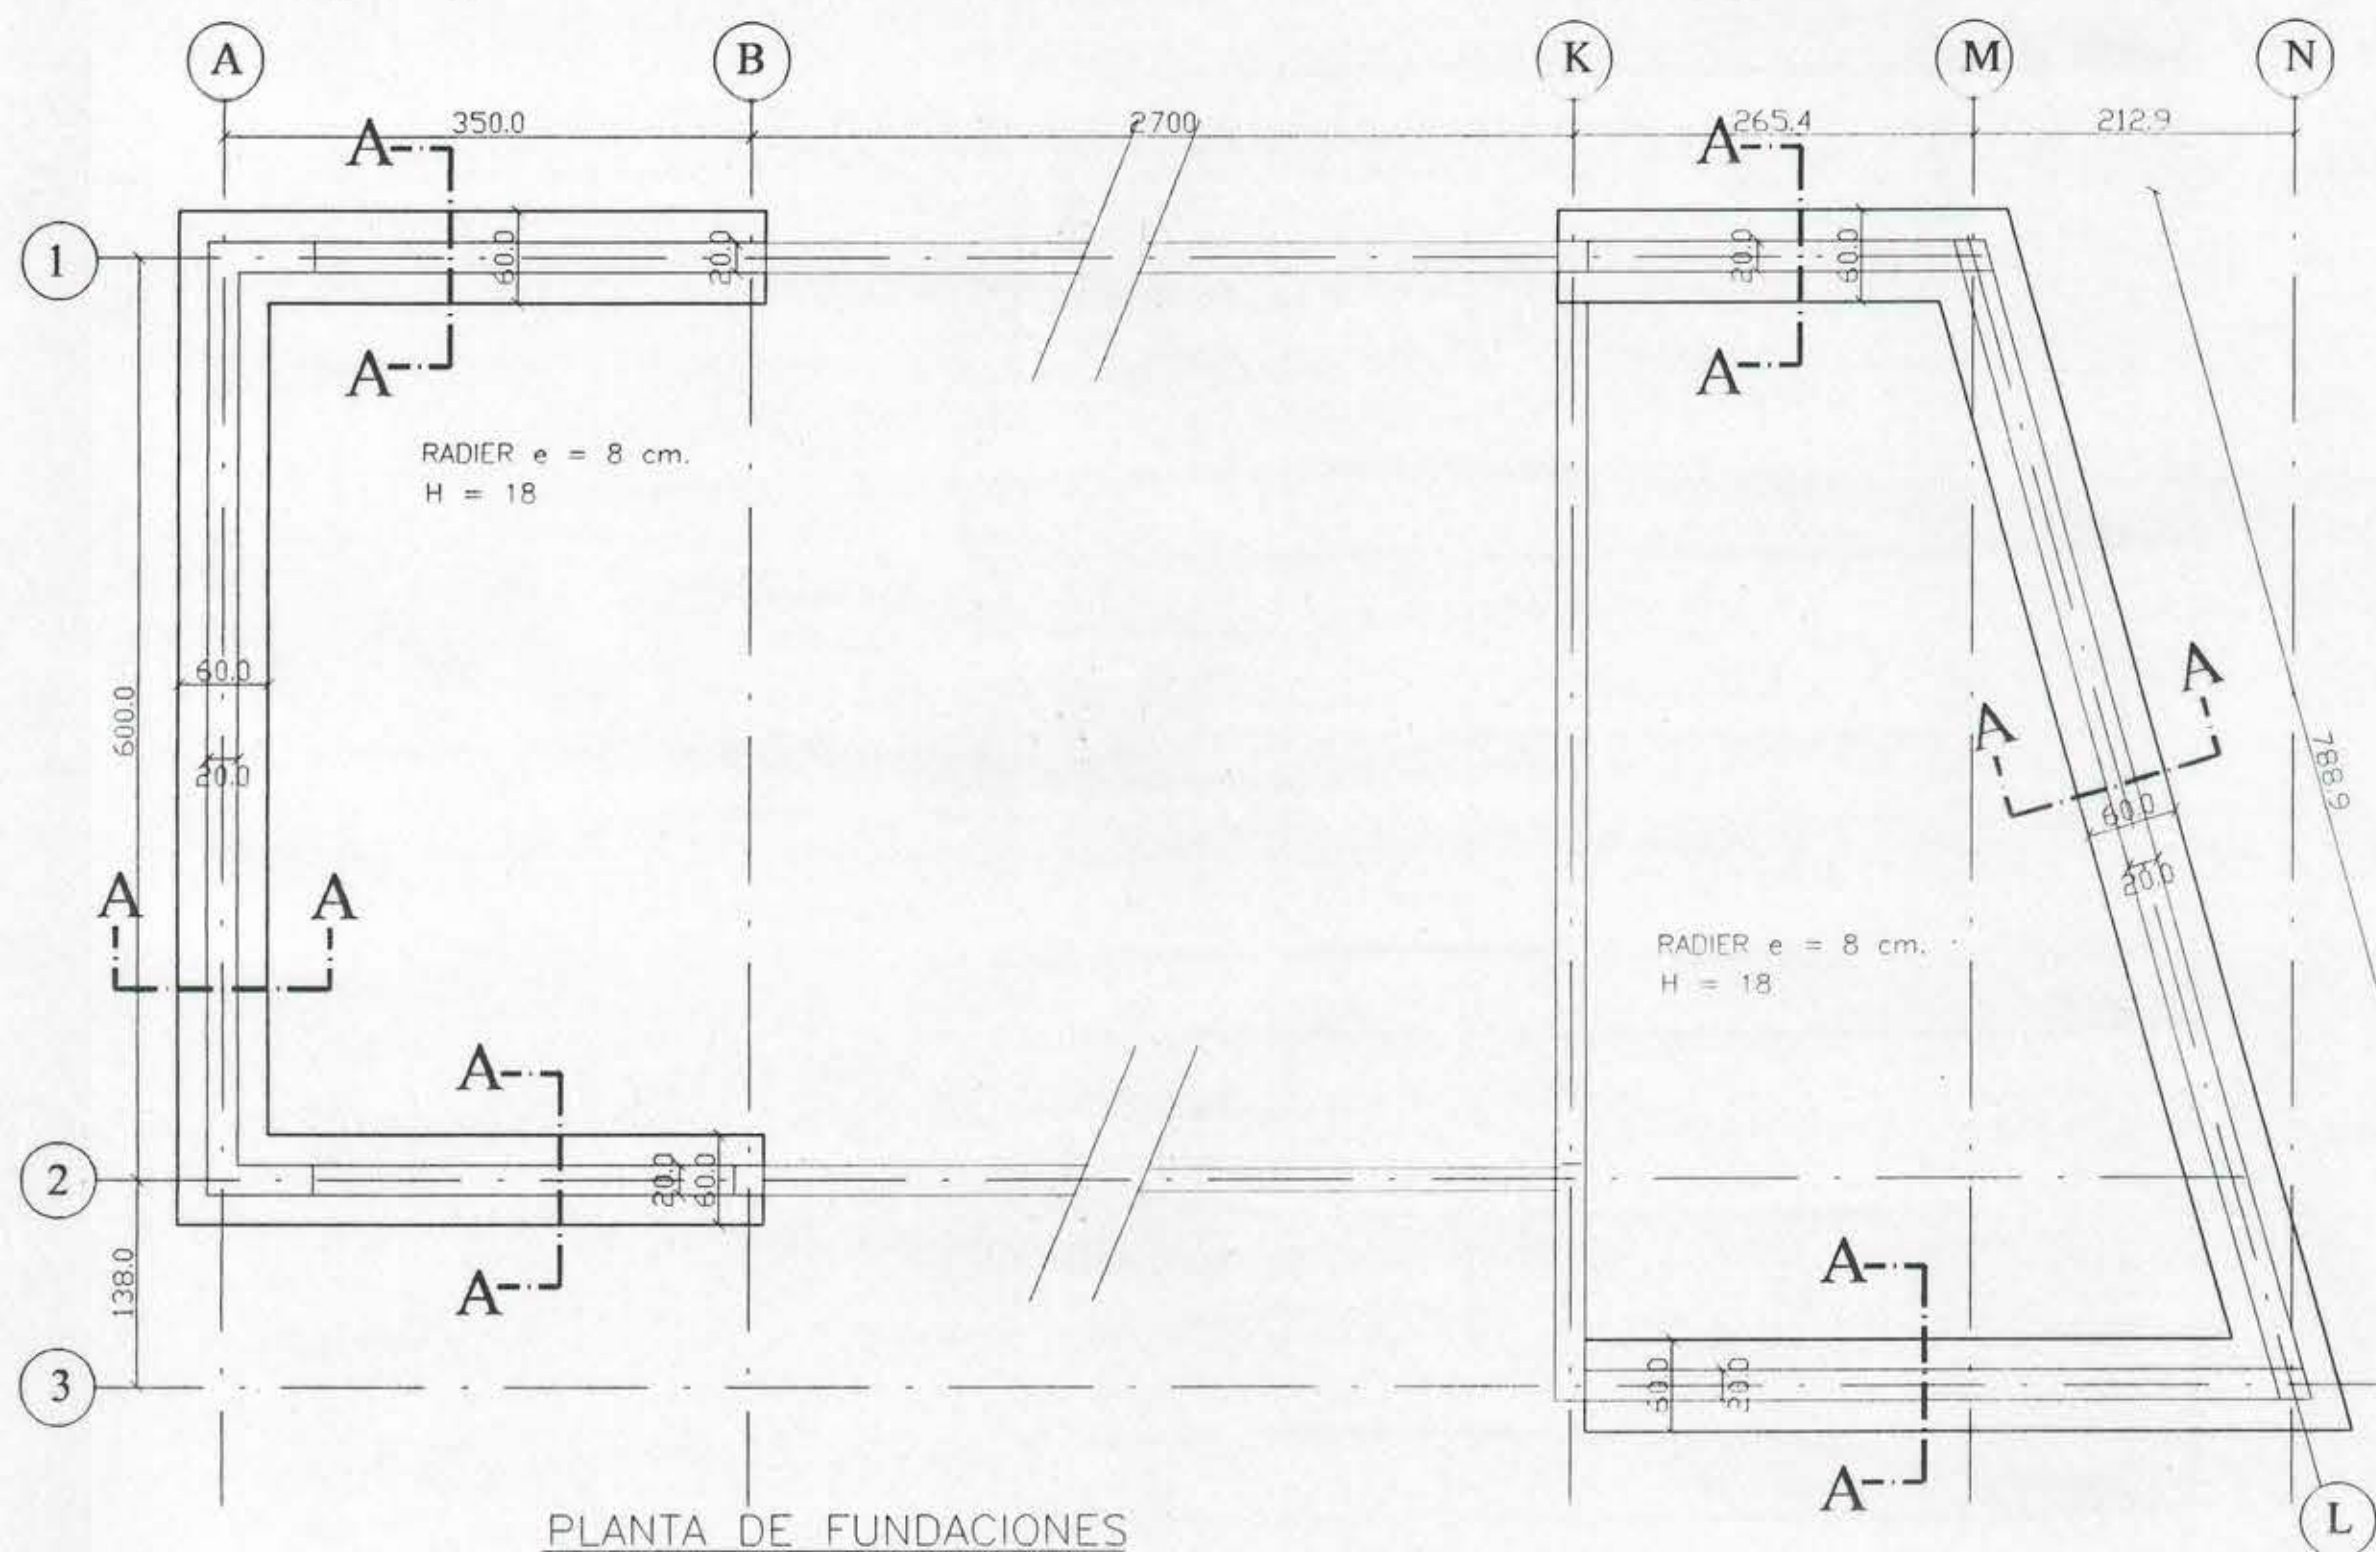


PLANTA DE FUNDACIONES
ESC: 1 : 50

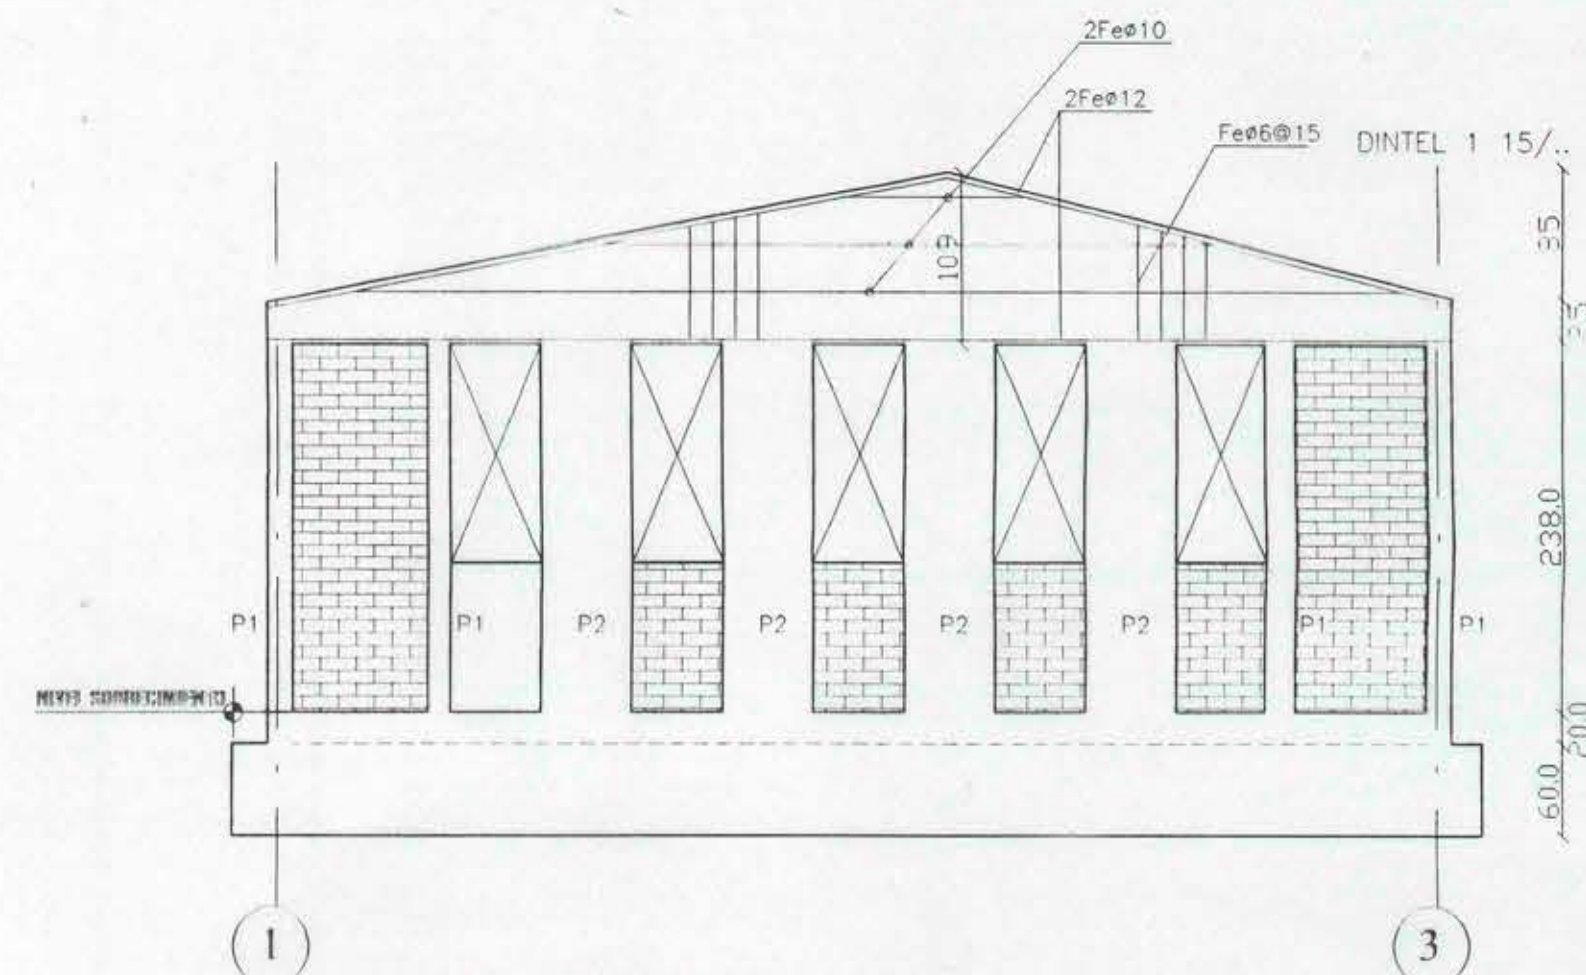


ELEVACION EJE L
ESC: 1 : 50

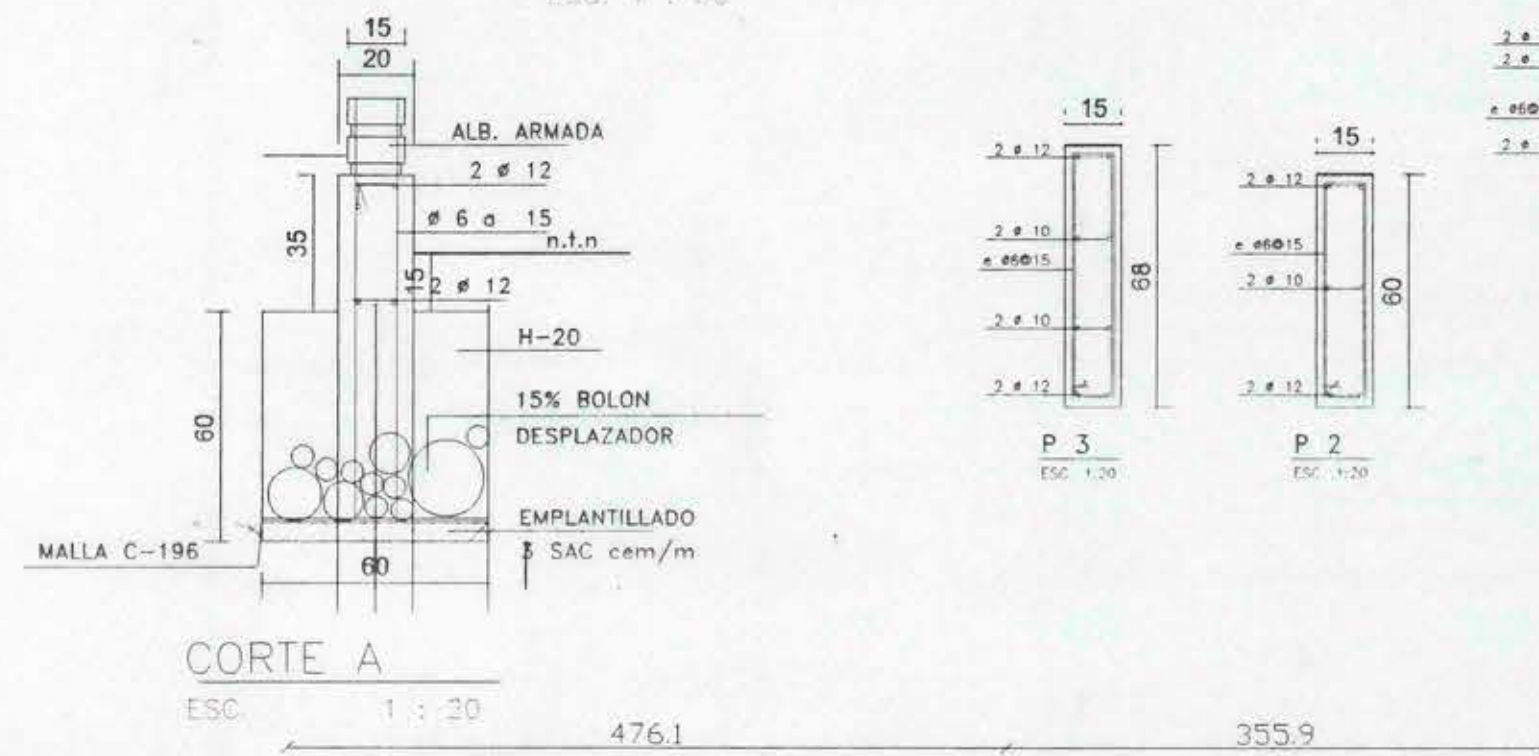

CORTE A
ESC: 1 : 20

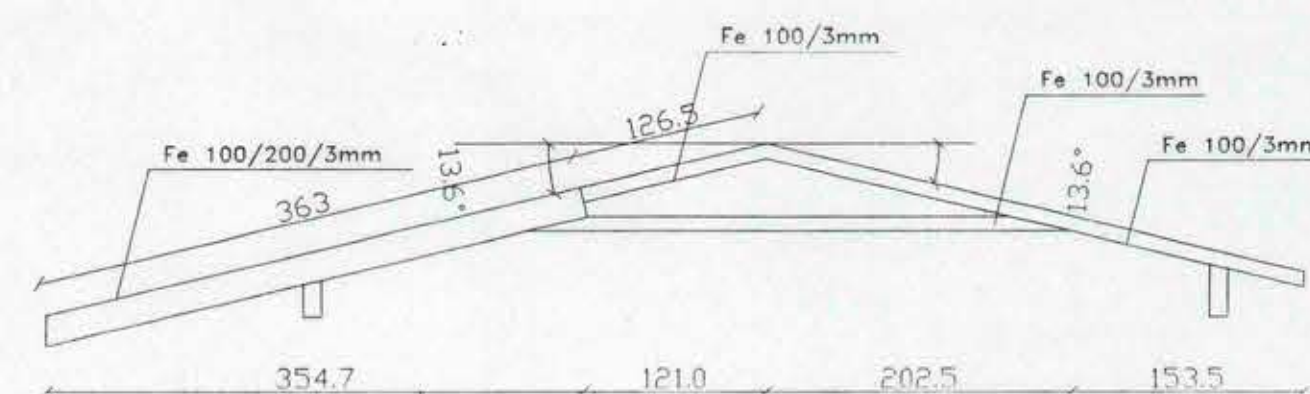


CERCHA 1
ESC: 1 : 20

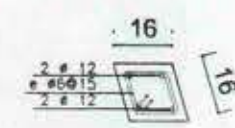


P4
ESC: 1 : 20



CAD 15/30
ESC: 1 : 20

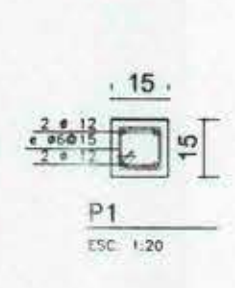

P1
ESC: 1 : 20

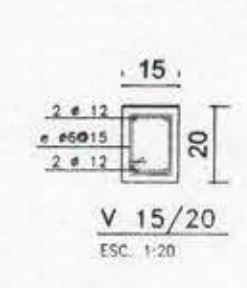

V 15/20
ESC: 1 : 20

PROPIEDAD INTELECTUAL DE:		L. MUNICIPALIDAD DE MAIPU	
PROPIEDAD INTELECTUAL DE:		MARCELO GRIFFERO M. Y ARQUITECTOS ASOCIADOS	
TITULO:		AMPLIACION ESCUELA F-264 REPUBLICA DE GUATEMALA	
UBICACION:		GERMAN RIESCO N°3315 MAIPU	
NOTAS:		E	
CONTENIDO:		E	
ESTRUCTURAS AMPLIACION MULTITALLER		3	
DIBUJO:		MAIPU	
FECHA:		ABRIL 2001	
ESCALAS:		1/50 1/20	
SERIE:		1	
LAMINA:		3	