



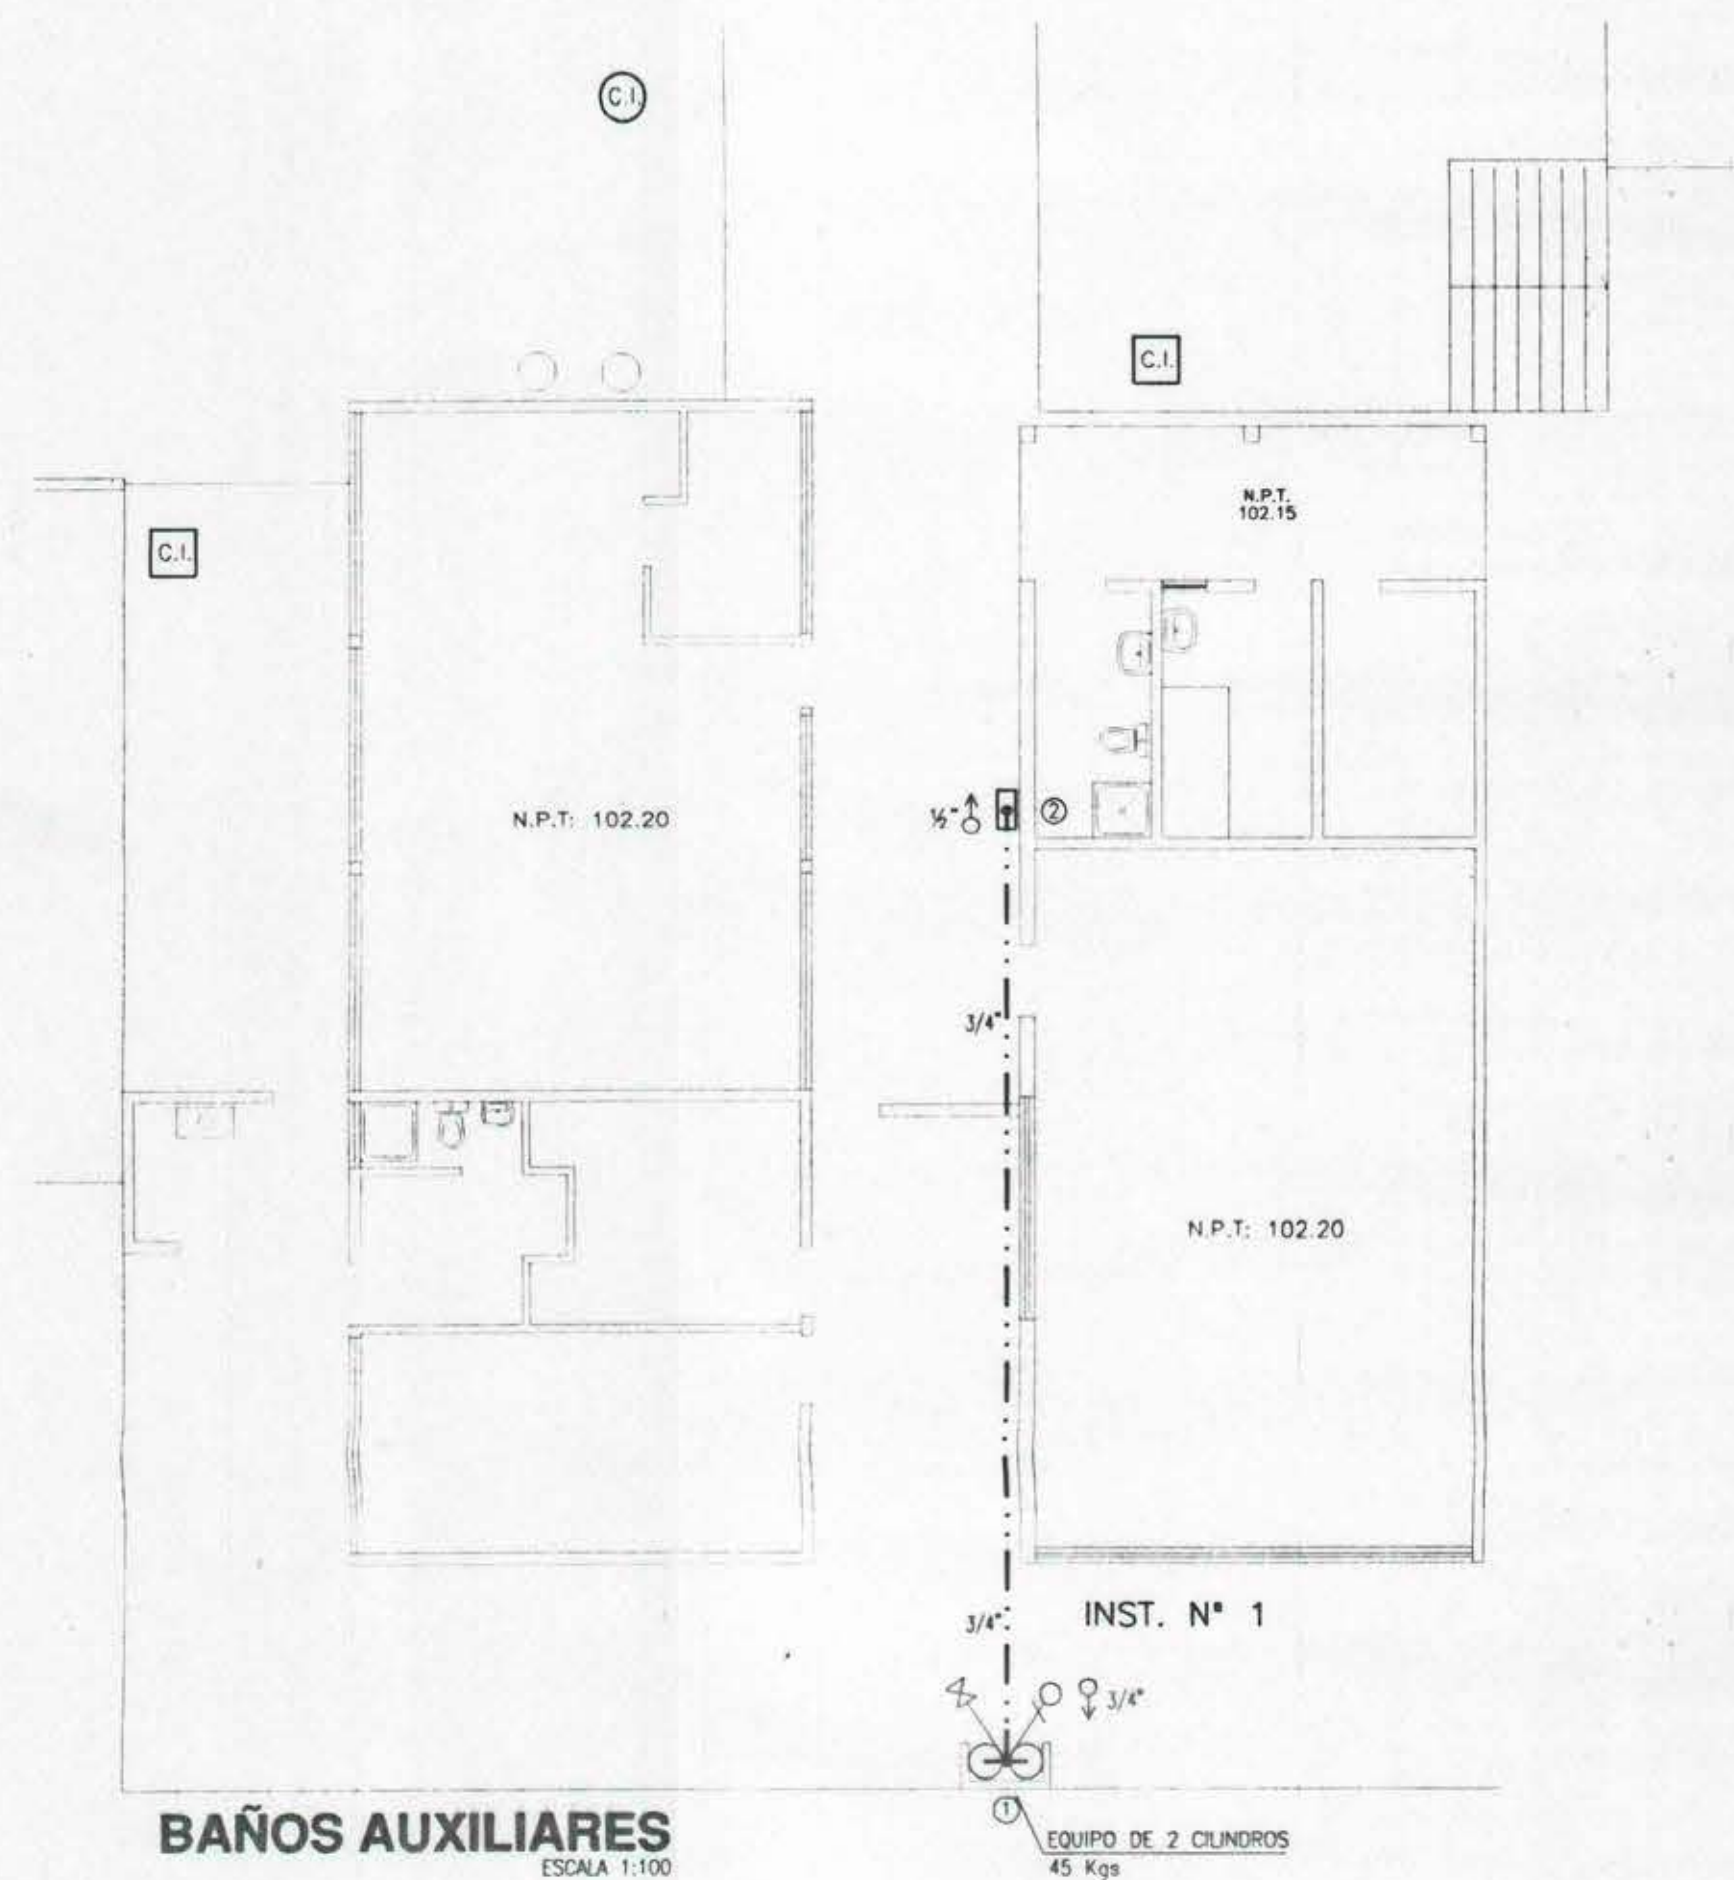


DETALLE INSTALACION EQUIPO

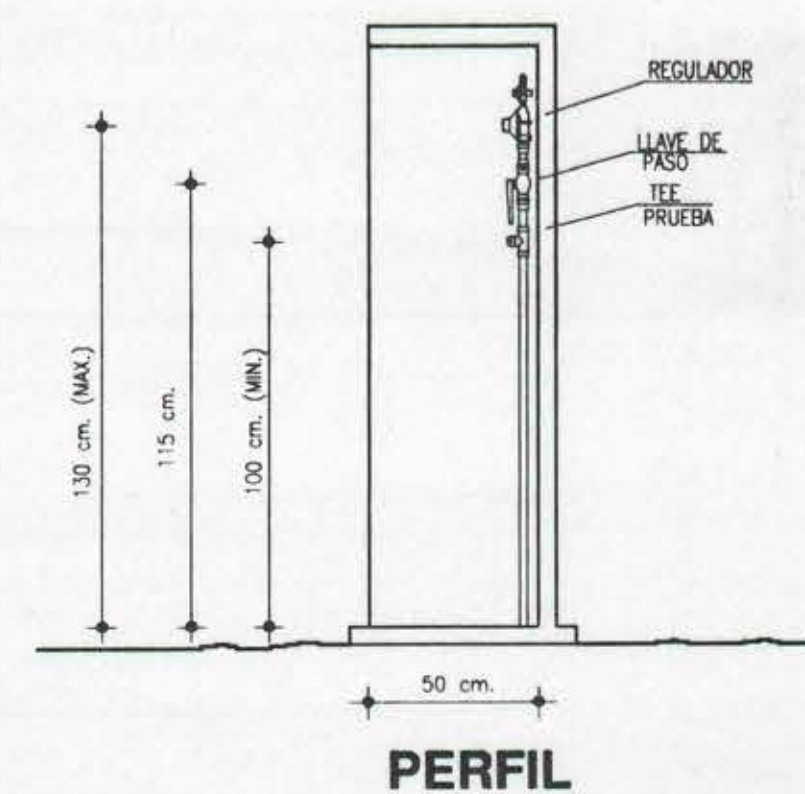


SIMBOLOGIA

- C.I. CAMARA DE INSPECCION
- +++++ CARERIA PROYECTADA POR TIERRA
- CARERIA PROYECTADA POR RADIER
- - - - - REDUCCION DE DIAMETRO
- COCINA
- SUBIDA
- BAJADA
- CALEFONT
- TERMO

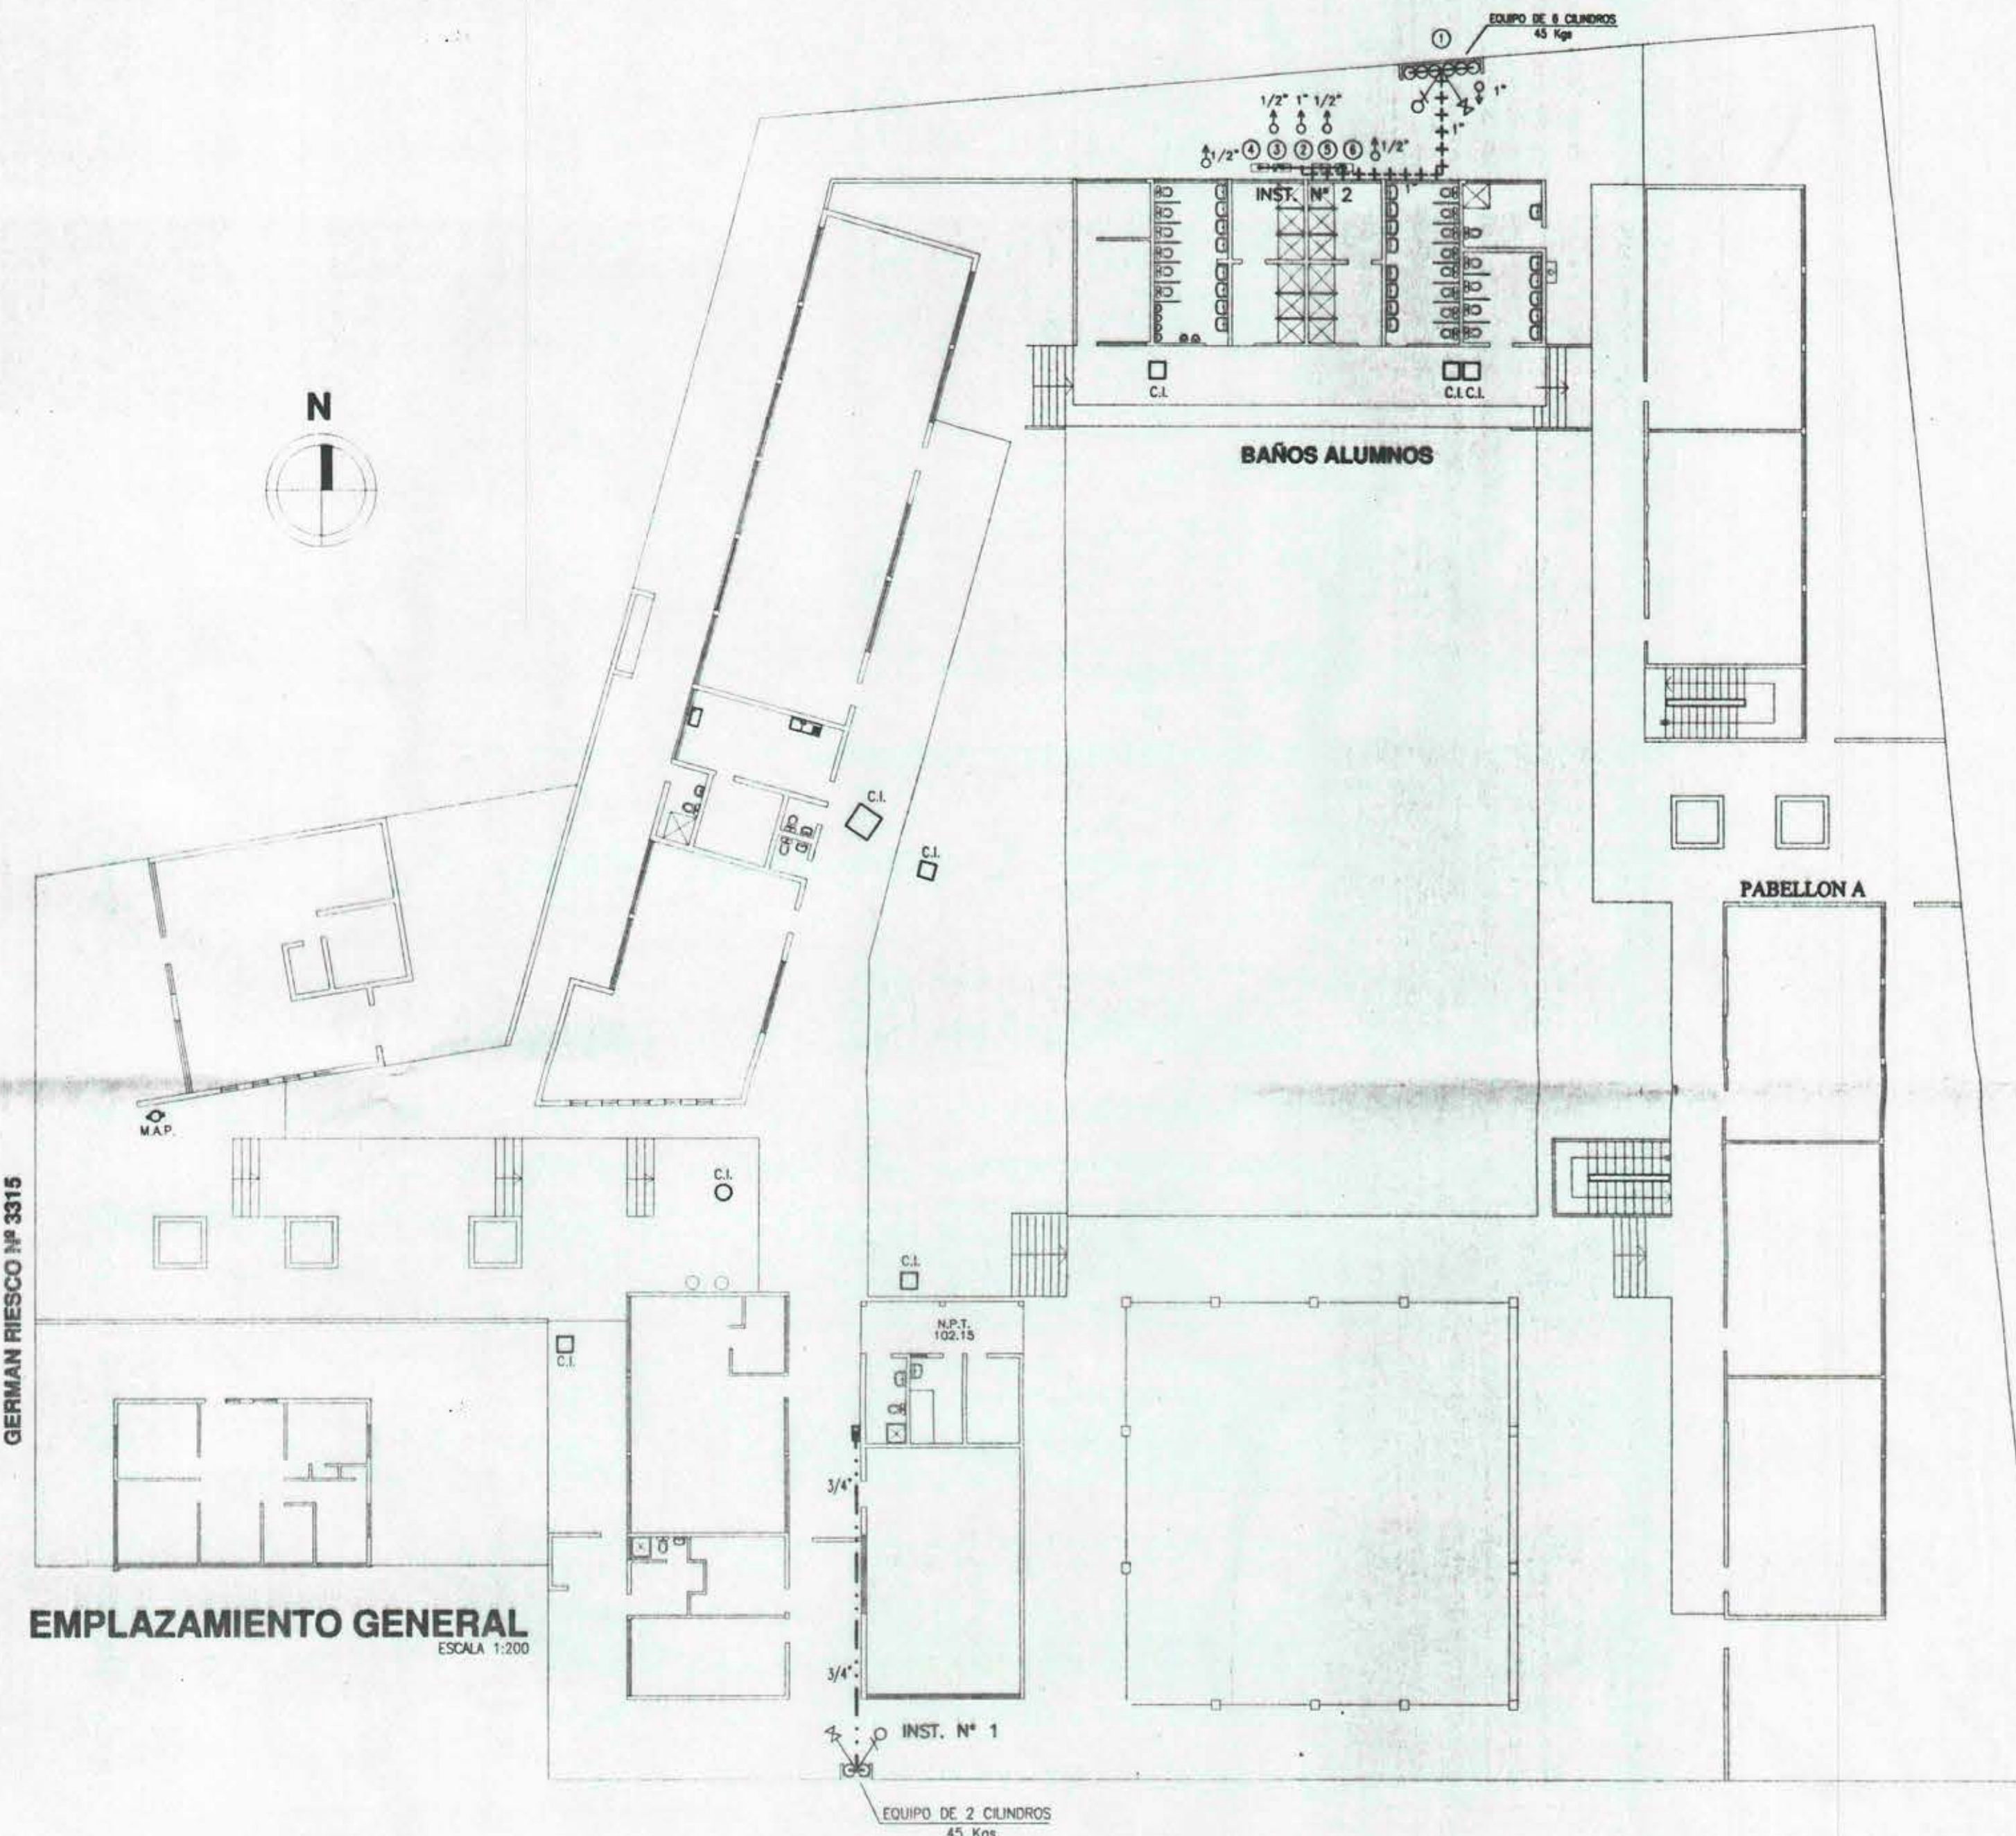

NOTAS:

- LOS RECINTOS DONDE SE INSTALAN ARTEFACTOS A GAS DEBEN CONTAR CON CELOSIA SUPERIOR E INFERIOR DE 150 cm² CADA UNA.
- LOS ARTEFACTOS INSTALADOS AL EXTERIOR DEBEN IR PROTEGIDOS CONTRA VIENTO Y LLUVIA EN GABINETE METALICO.

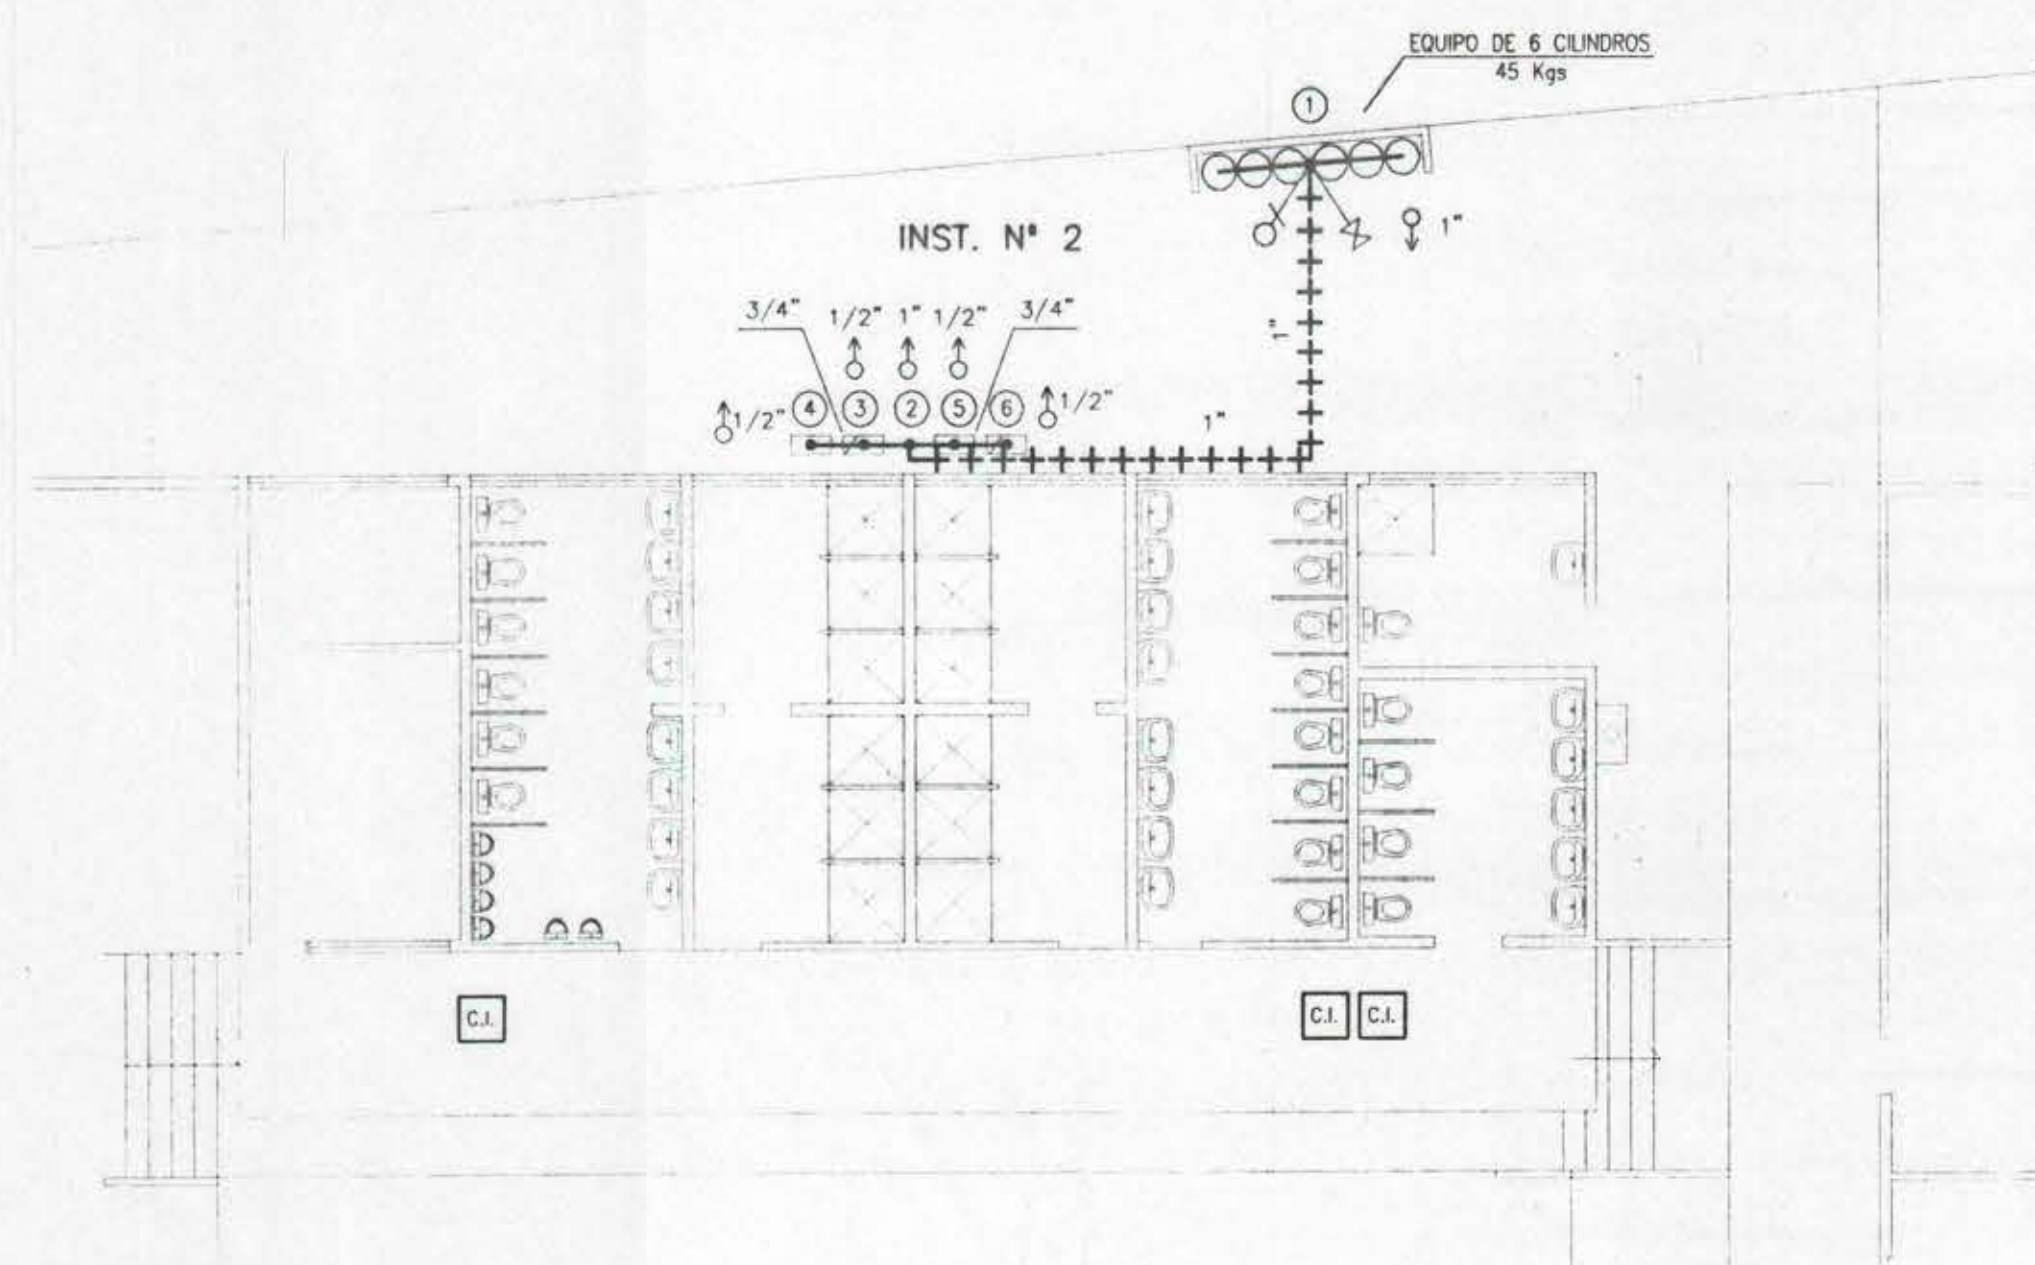

ESTA INSCRIPCION NO CONSTITUYE APROBACION POR PARTE DE S.E.C.

P & M PROYECTOS SANITARIOS SANTA ELENA N° 871 SANTIAGO CENTRO - 5659498 pm_proyectos@entelchile.net	PROYECTO FRANCISCO LONIZA ZEREGA INGENIERO CIVIL SANTA ELENA N° 871 - SANTIAGO FONOS/FAX: 2843882 - E-MAIL: arqlozaga@entelchile.com	POTENCIA INSTALADA INSTALACION N° 1 ARTEFACTO CANT PIT TOTAL CALEFONT 1 24.00 24.00 TOTAL 24.00 Mcal/Hr. SON 27.91 Kw	INSTALACION INTERIOR DE GAS LICUADO COMERCIAL CALLE GERMAN RIESCO N° 3315 ESCUELA F-264 REPUBLICA DE GUATEMALA COMUNA : MAIPU ESCALA 1 : 100		UBICACION 	APROBACION INGRESO FECHA TIPO
		INSTALACION N° 2 ARTEFACTO CANT PIT TOTAL CALEFONT 4 24.00 96.00 TOTAL 96.00 Mcal/Hr. SON 111.65 Kw P.I.T. 139.56 Kw SE USARA CARERIA "CU" TIPO "L".	PROPIETARIO ILUSTRE MUNICIPALIDAD DE MAIPU DIRECCION: RUT.: R.L.: RUT.:	INSTALADOR NOMBRE: DIRECCION: INSCRIPCION:		

ANC
ALFONSO NIEMANN
Y ASOCIADOS
CONSULTORES
ESTUDIOS Y PROYECTOS PUBLICOS
DE MANUEL BARRIOS BOSCHERO 84 D
PUERTO / P.O. BOX 10000 - SANTIAGO
PROVIDENCIA - SANTIAGO

LAMINA N° 1 DE 1