
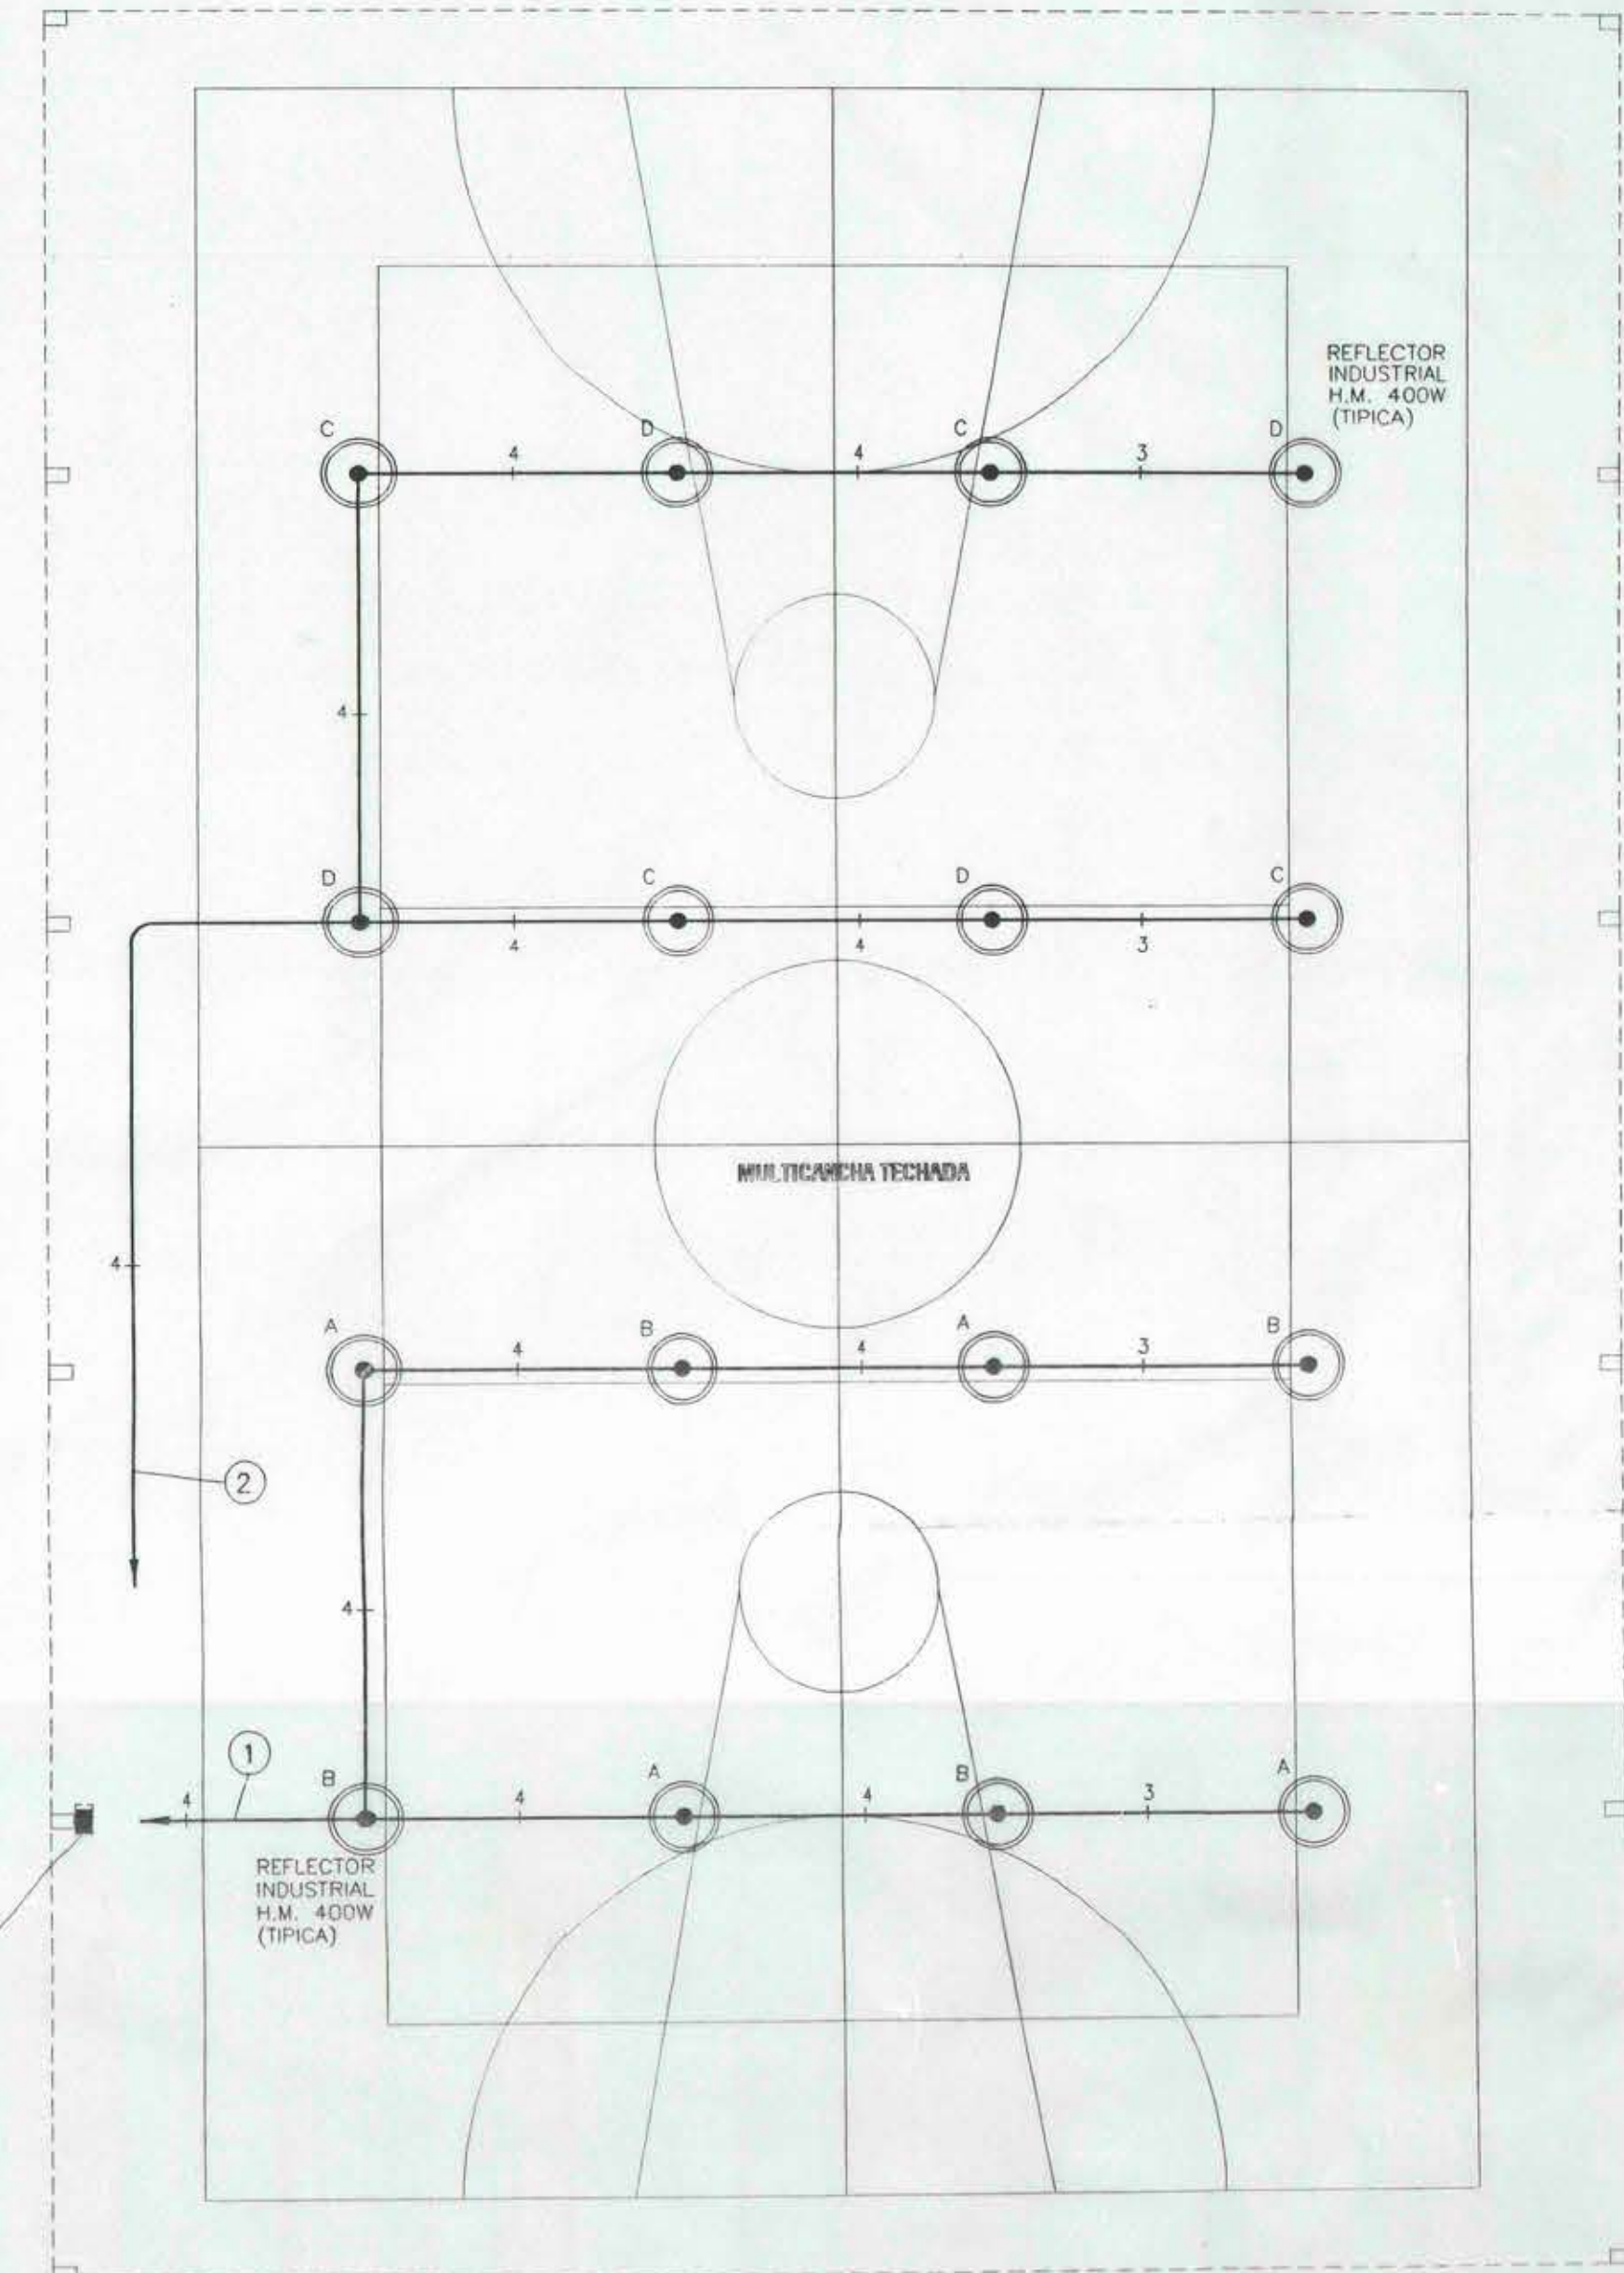


MULTICANCHA  
ESCALA 1 : 100

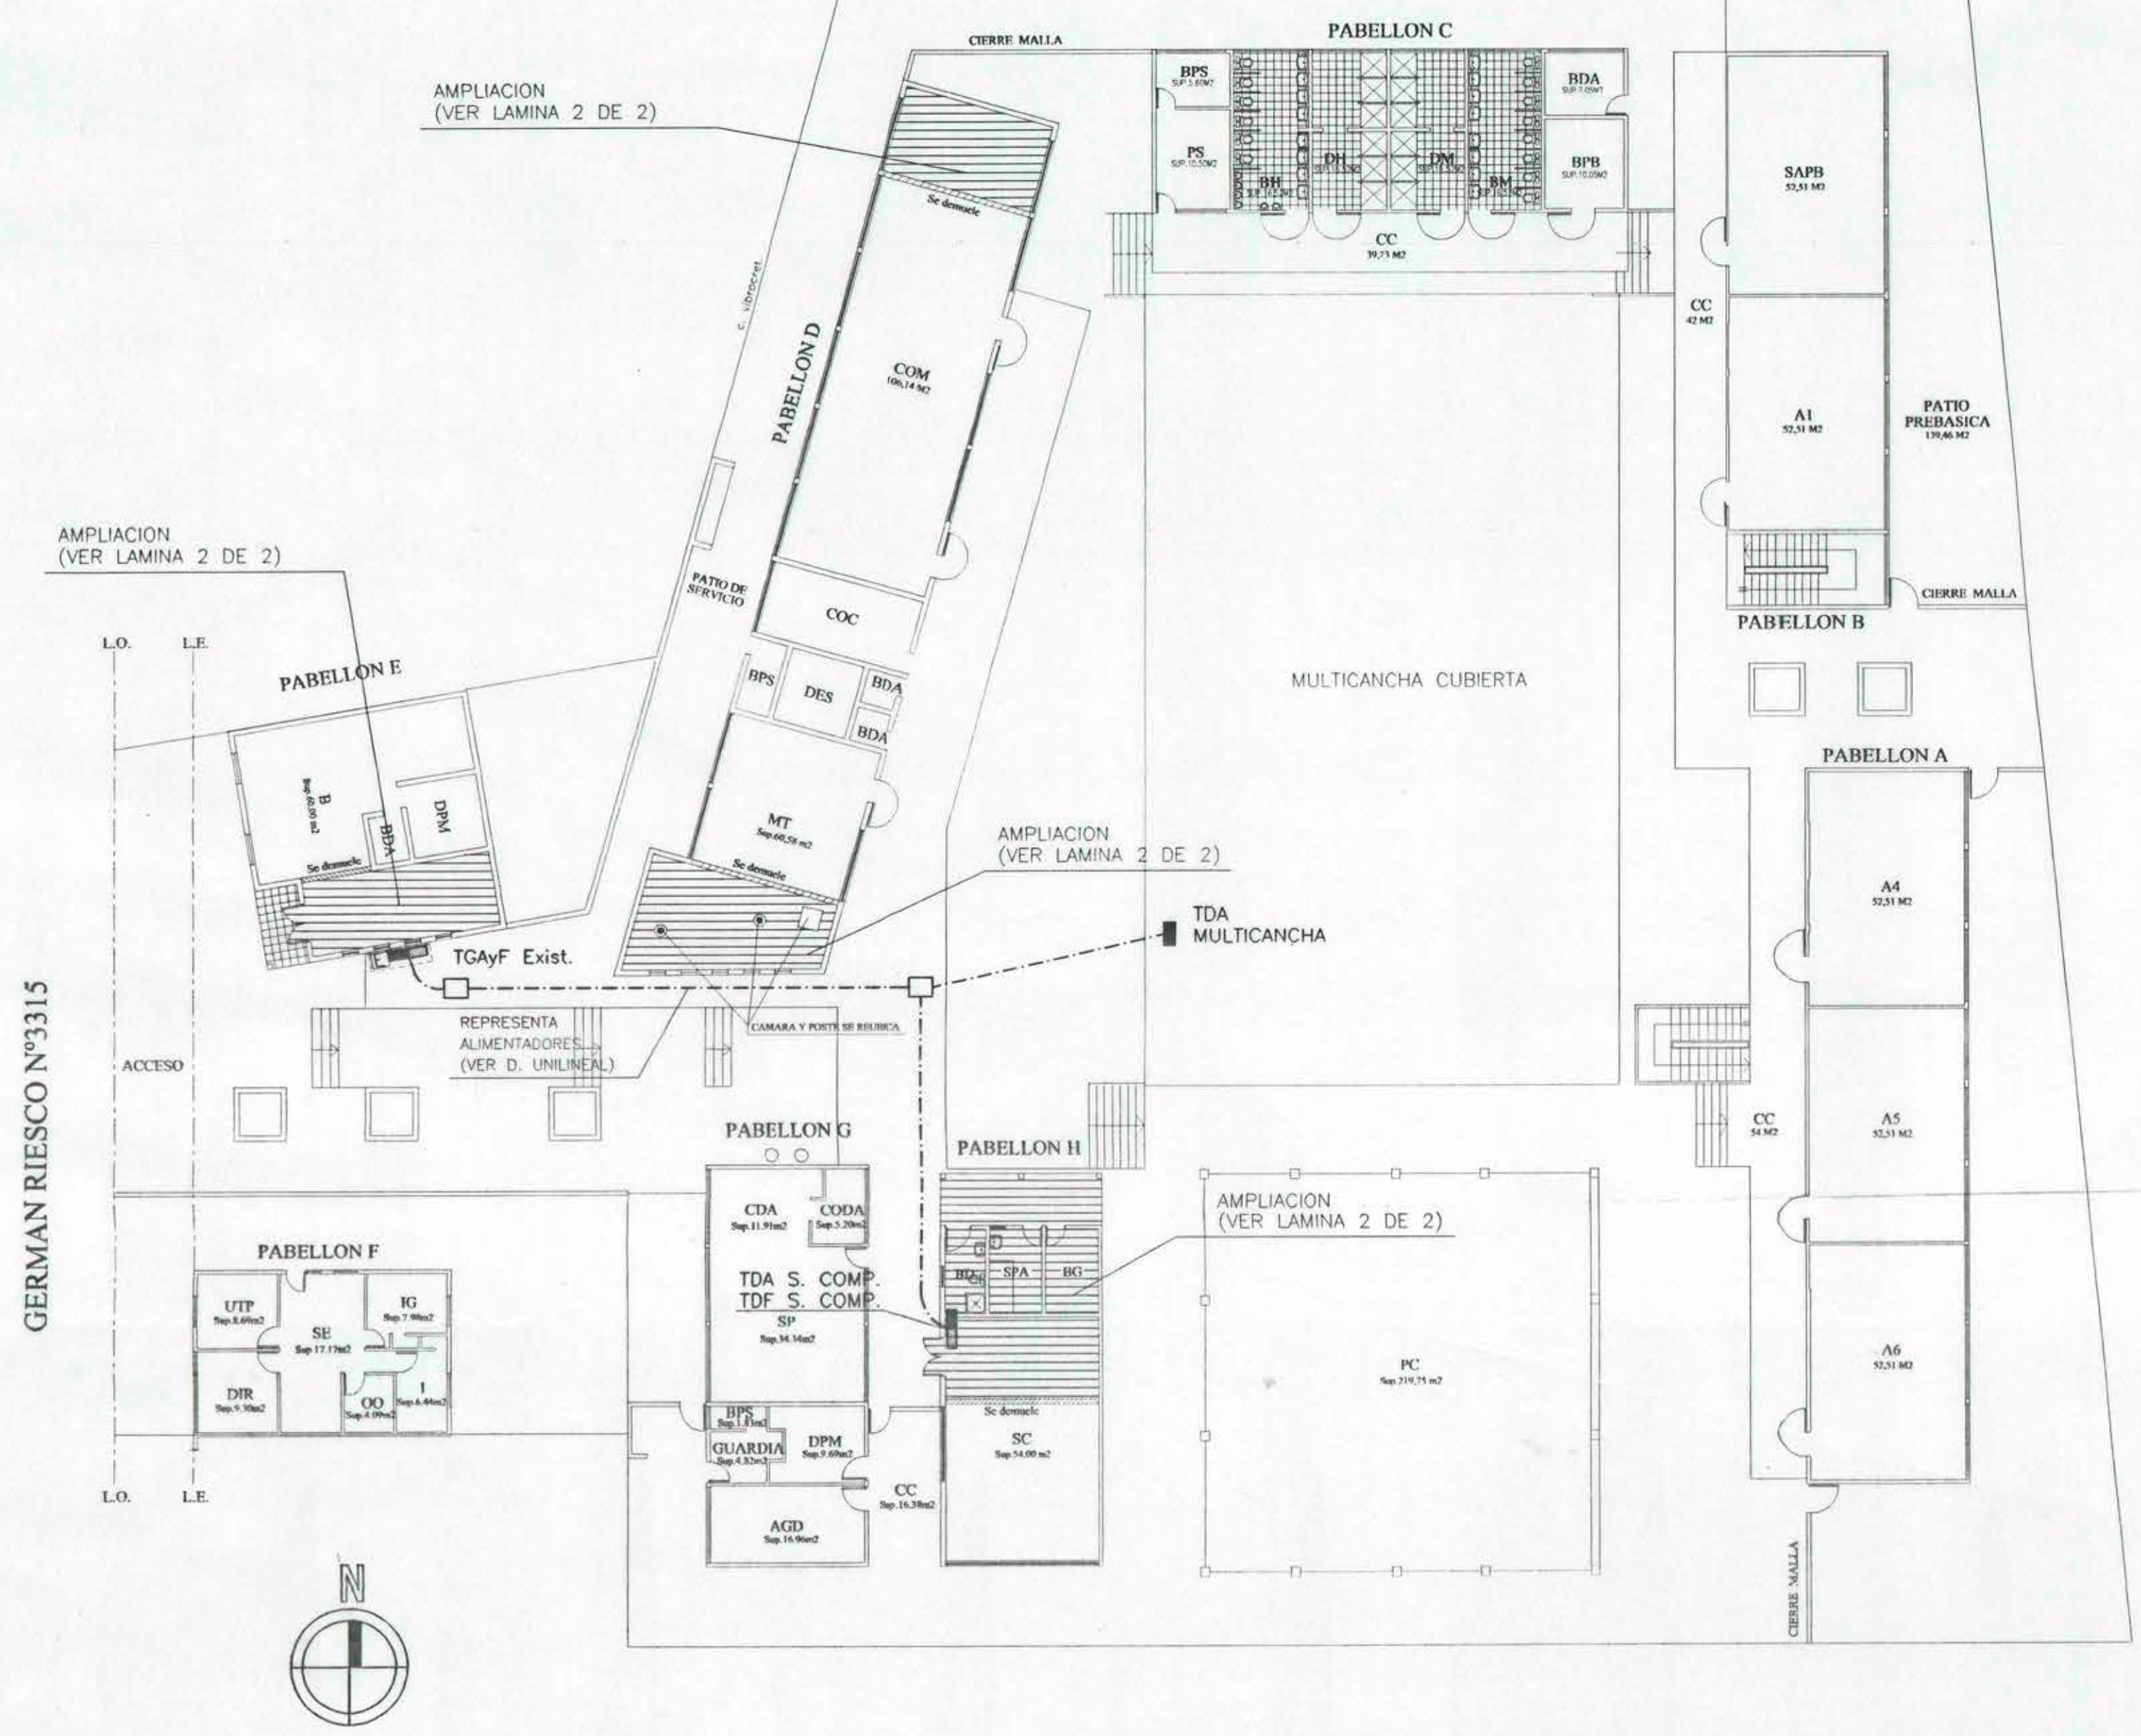

NOTA: ESTE PROYECTO CONSIDERA LA AMPLIACION DE LAS INSTALACIONES EXISTENTES, POR LO TANTO EL CONTRATISTA QUE SE ADJUDIQUE LA PROPUESTA DEBERA CONSIDERAR UN CHEQUEO DE LAS INSTALACIONES, CON EL FIN DE SOLICITAR EL RESPECTIVO AUMENTO DE CAPACIDAD DEL EMPALME ELECTRICO, SI PROCEDIERE. ASI MISMO, SE DEBE CONSIDERAR UN NUEVO TGAIF Y/O ALIMENTADOR, SI FUERA NECESARIO.

RESUMEN DE POTENCIA:  
ALUMBRADO = 10,4 KW (AMPLIACION)

CONTENIDO : PLANTA GENERAL MULTICANCHA

COMPANIA N° 1718-01 308  
F: 6727799 - 6: 80927

**PROCONTE LTDA. S.R.L.** SANTIAGO

PROYECTOS Y CONSTRUCCION ELECTRICA EN ALTA Y BAJA TENSION

**ESCUELA F-264 REP. GUATEMALA**  
AMPLIACION INSTALACION ELECTRICA DE ALUMBRADO Y FUERZA

CALLE : GERMAN RIESCO N° 3315  
COMUNA : MAIPU

PROPIETARIO : ILUSTRE MUNICIPALIDAD DE MAIPU

PROYECTISTA : BELISARIO GONZALEZ CAMPOS  
Licencia SEC 2663054-6 "B"

LAMINA : 1 DE 2  
ESCALA : 1:200  
FECHA : MAYO 2001  
DIBUJO : M. QUINTEROS A

CUADRO DISTRIBUCION DE ALUMBRADO

| DESIGNACION<br>TABLERO | CTO.<br>Nro. | PORT.<br>100 W | HALURO<br>METALICO<br>400 W | EQUIPO<br>1x40 W | FLUORESCENTE<br>2x40 W | ENCH.<br>100 W | ARRANJO | OTROS | TOTAL<br>CENTROS | POT.<br>K W | F A S E |   |   | PROTECCION CIRCUITO |      | CANALIZACION |          | UBICACION   |
|------------------------|--------------|----------------|-----------------------------|------------------|------------------------|----------------|---------|-------|------------------|-------------|---------|---|---|---------------------|------|--------------|----------|-------------|
|                        |              |                |                             |                  |                        |                |         |       |                  |             | R       | S | T | DISY.               | DIF. | t.p.r.e. ø   | THHN mm2 |             |
| TDA<br>Multicancha     | 1            |                | 8                           |                  |                        |                |         |       | 8                | 3,20        |         |   |   | 1 x 20 A            |      | 20 mm        | 3,31     | MULTICANCHA |
|                        | 2            |                | 8                           |                  |                        |                |         |       | 8                | 3,20        |         |   |   | 1 x 20 A            |      | 20 mm        | 3,31     | MULTICANCHA |
| TOTAL                  |              |                | 16                          |                  |                        |                |         |       | 16               | 6,40        |         |   |   |                     |      |              |          |             |



INSCRIPCION SEC Nro. \_\_\_\_\_  
FECHA \_\_\_\_\_

1584