



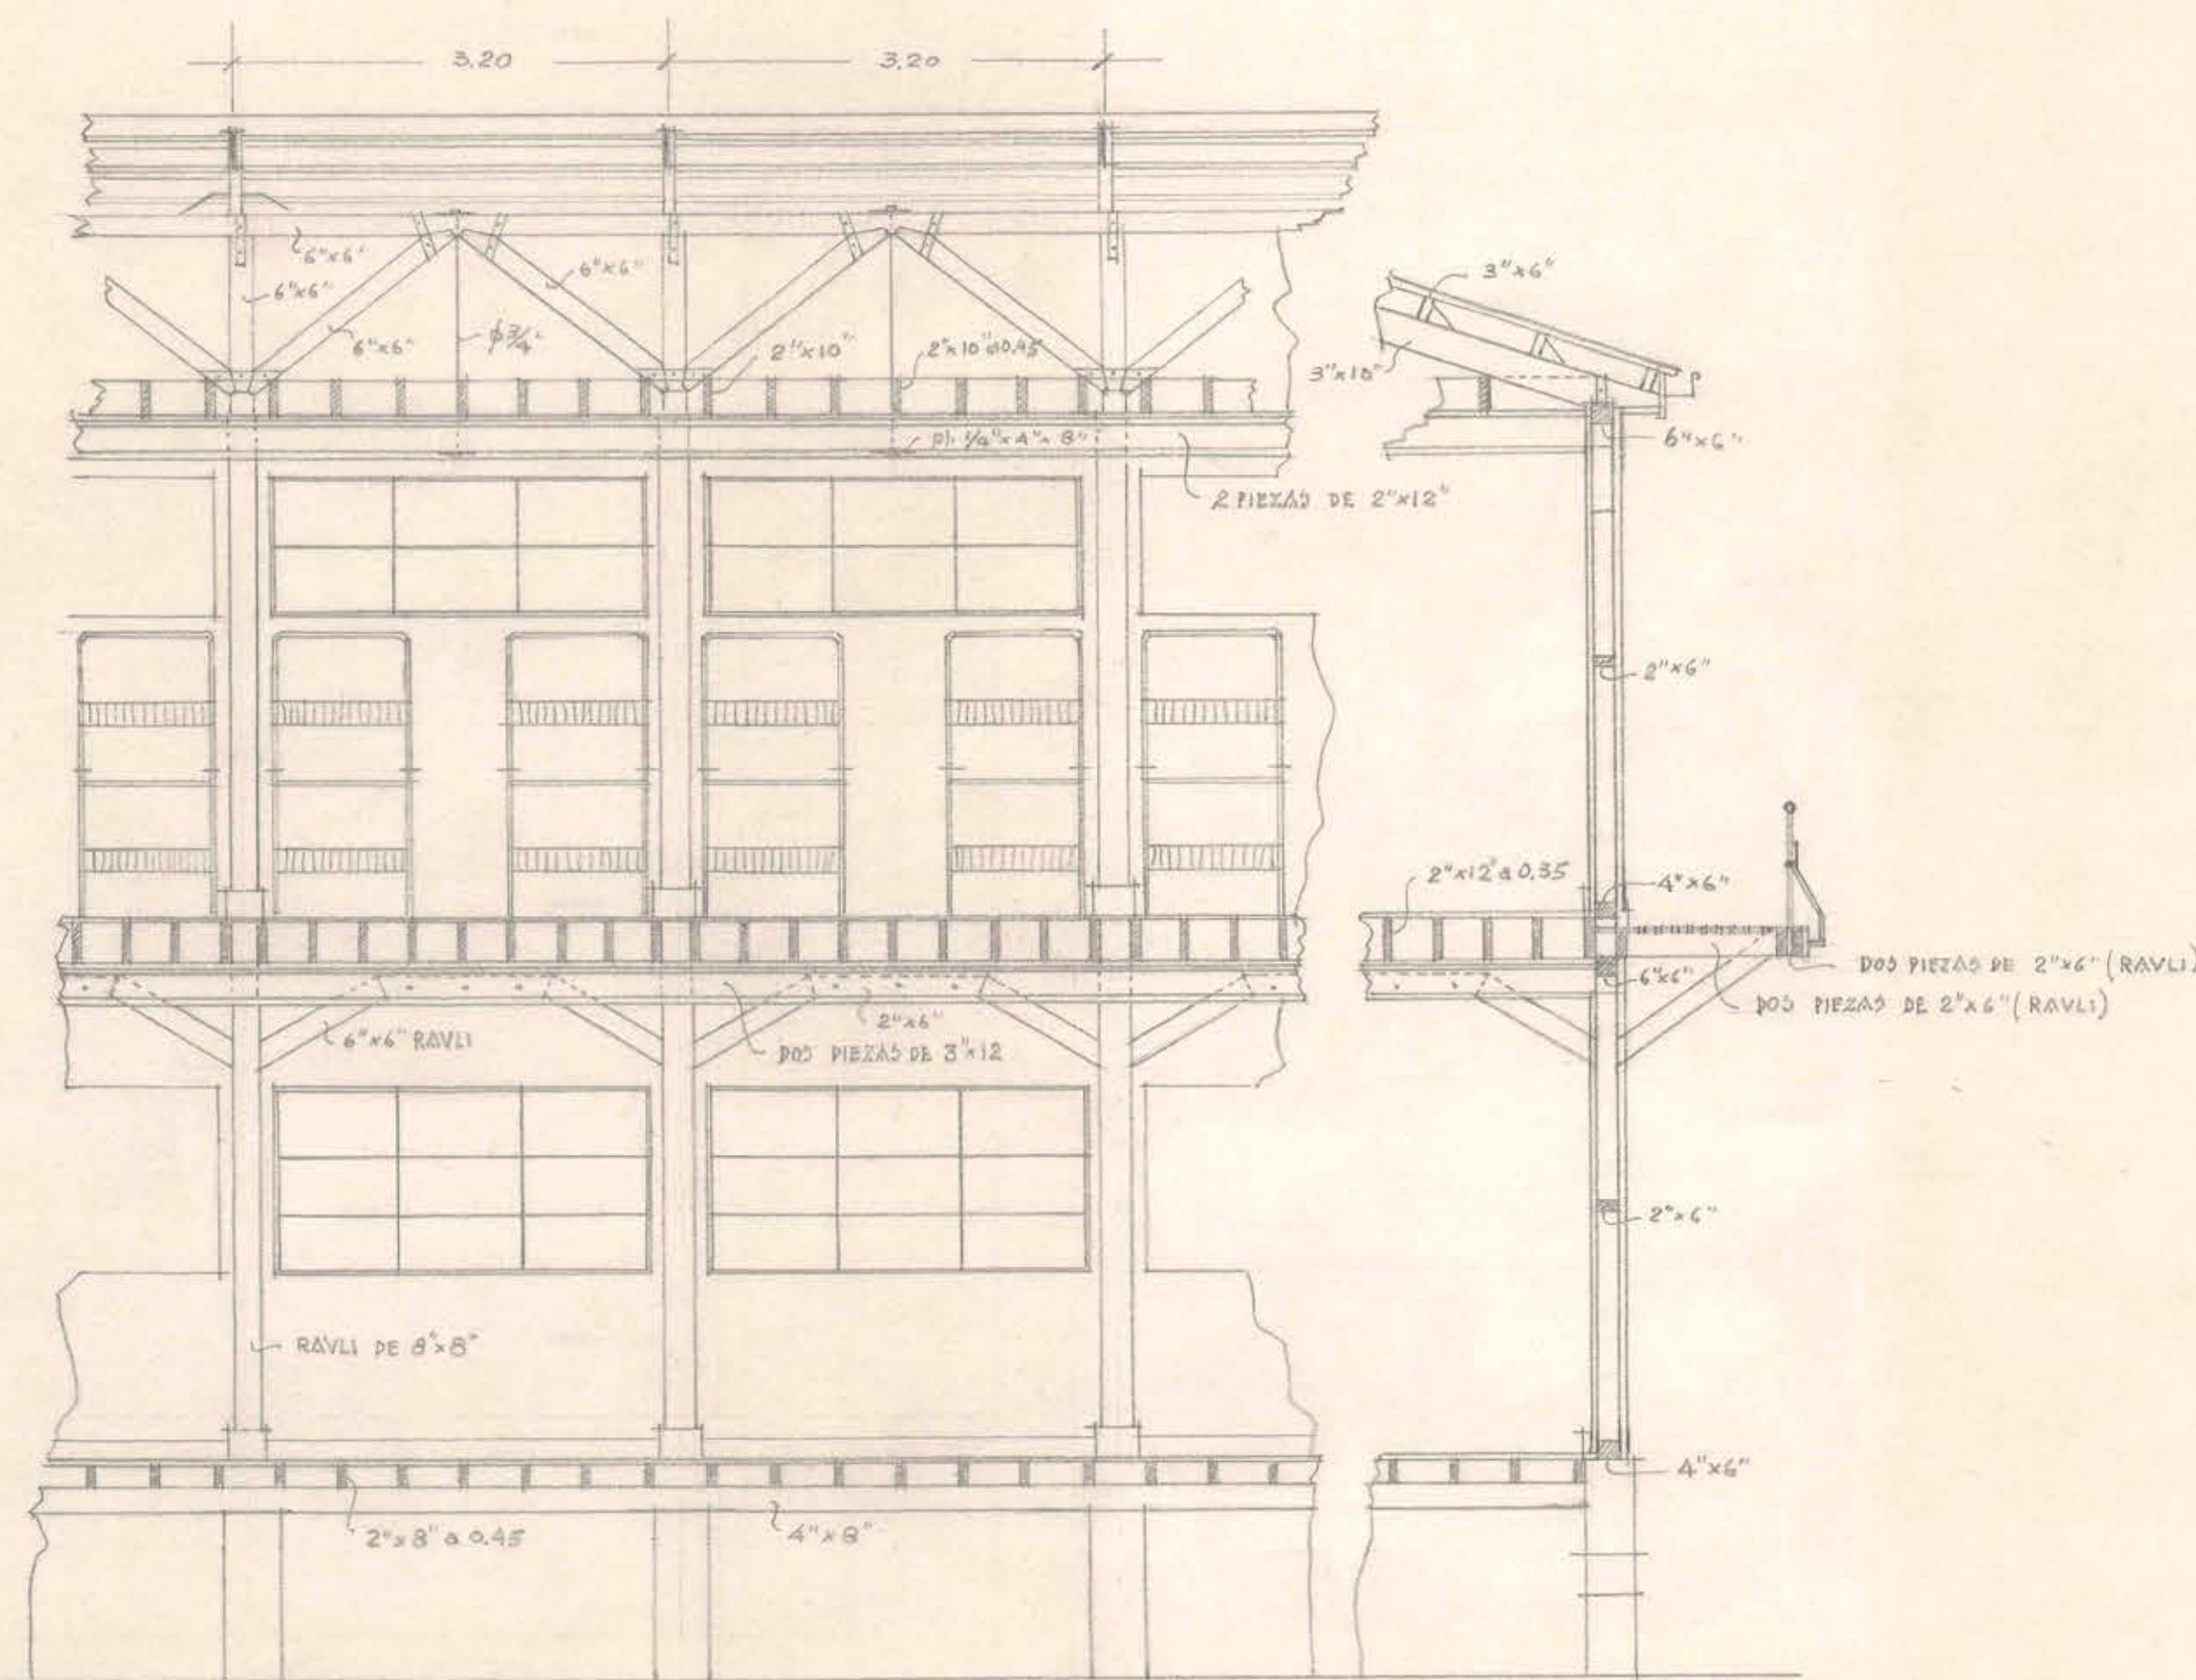

D. O. P. - DEPARTAMENTO DE ARQUITECTURA - SECC. ESTUDIOS * SECCIONES TRANSV. Y LONGITVD. DE LA FÁBRICA INDUSTRIAL DE PESCADO DE SAN VICENTE (TALCAHUANO)
 ESCALA = 1/50 - SANTIAGO. 3 DE NOVIEMBRE DE 1938 - PROYECTO: *M. Lillo*

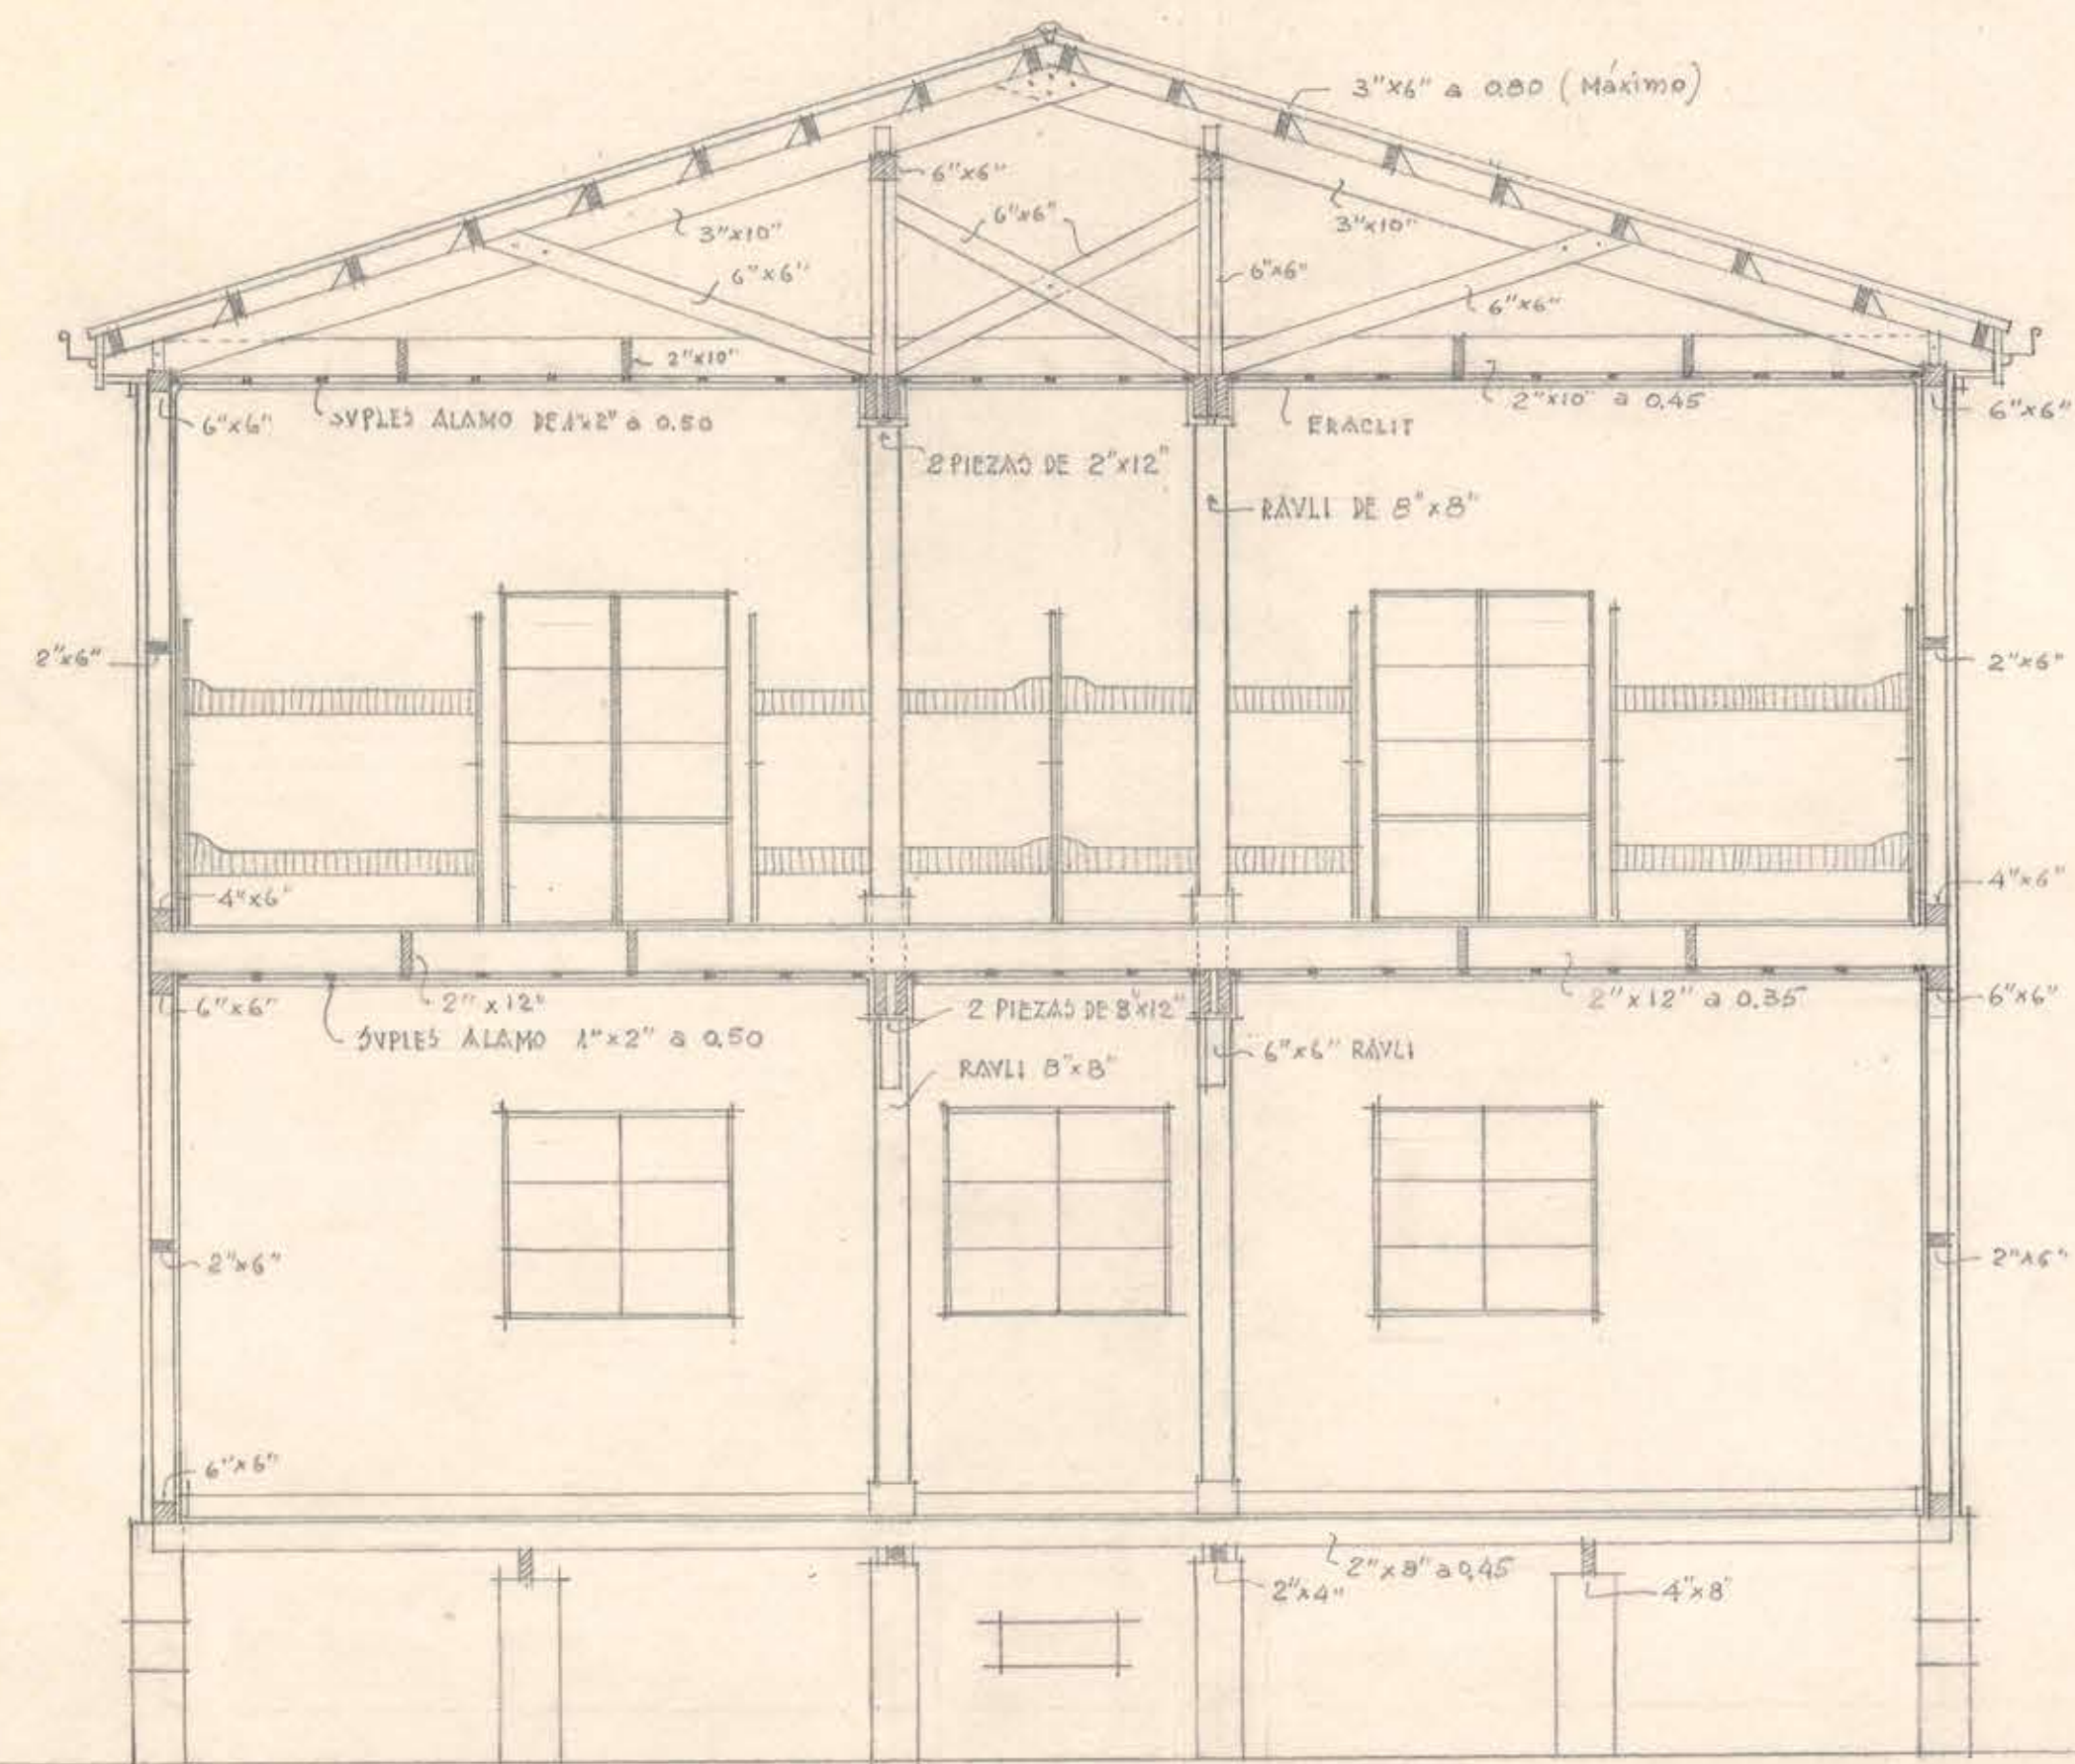