



ESCUELA MIXTA
— PARA —
CHINCOLCO

4

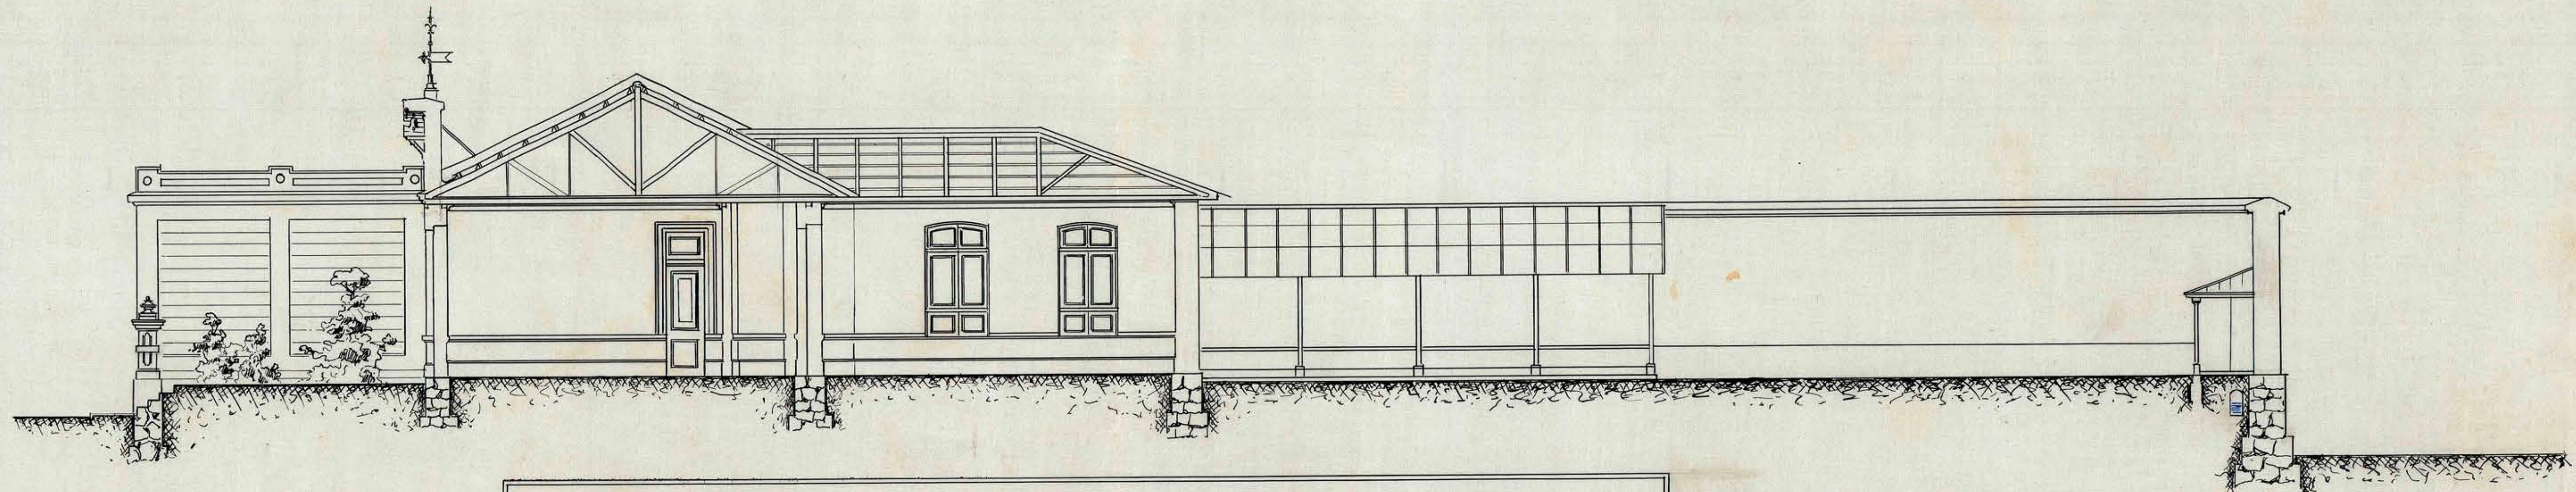

CORTE LONGITUDINAL


ESCALA = 0.01 P/M

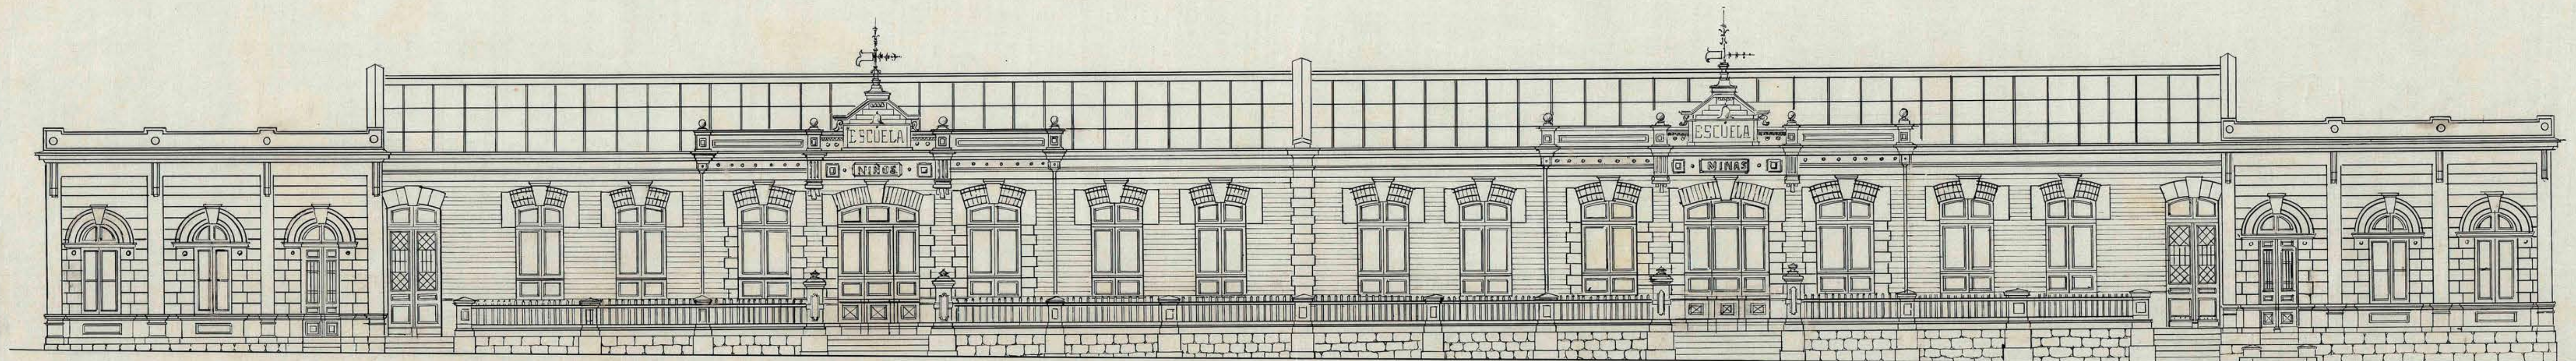

FACHADA

ESCALA = 0.01 P/M

Metros

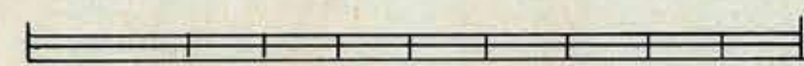

Santiago, *Set.* 29 de 1904

APROBADO POR EL CONSEJO
DE OBRAS PÚBLICAS

Arturo Monto
Secretario

Santiago, Dic^{bre} de 1903

Miguel D. R. Carlos A. Gerland
Arq^{to}

0.99 x 0.61