
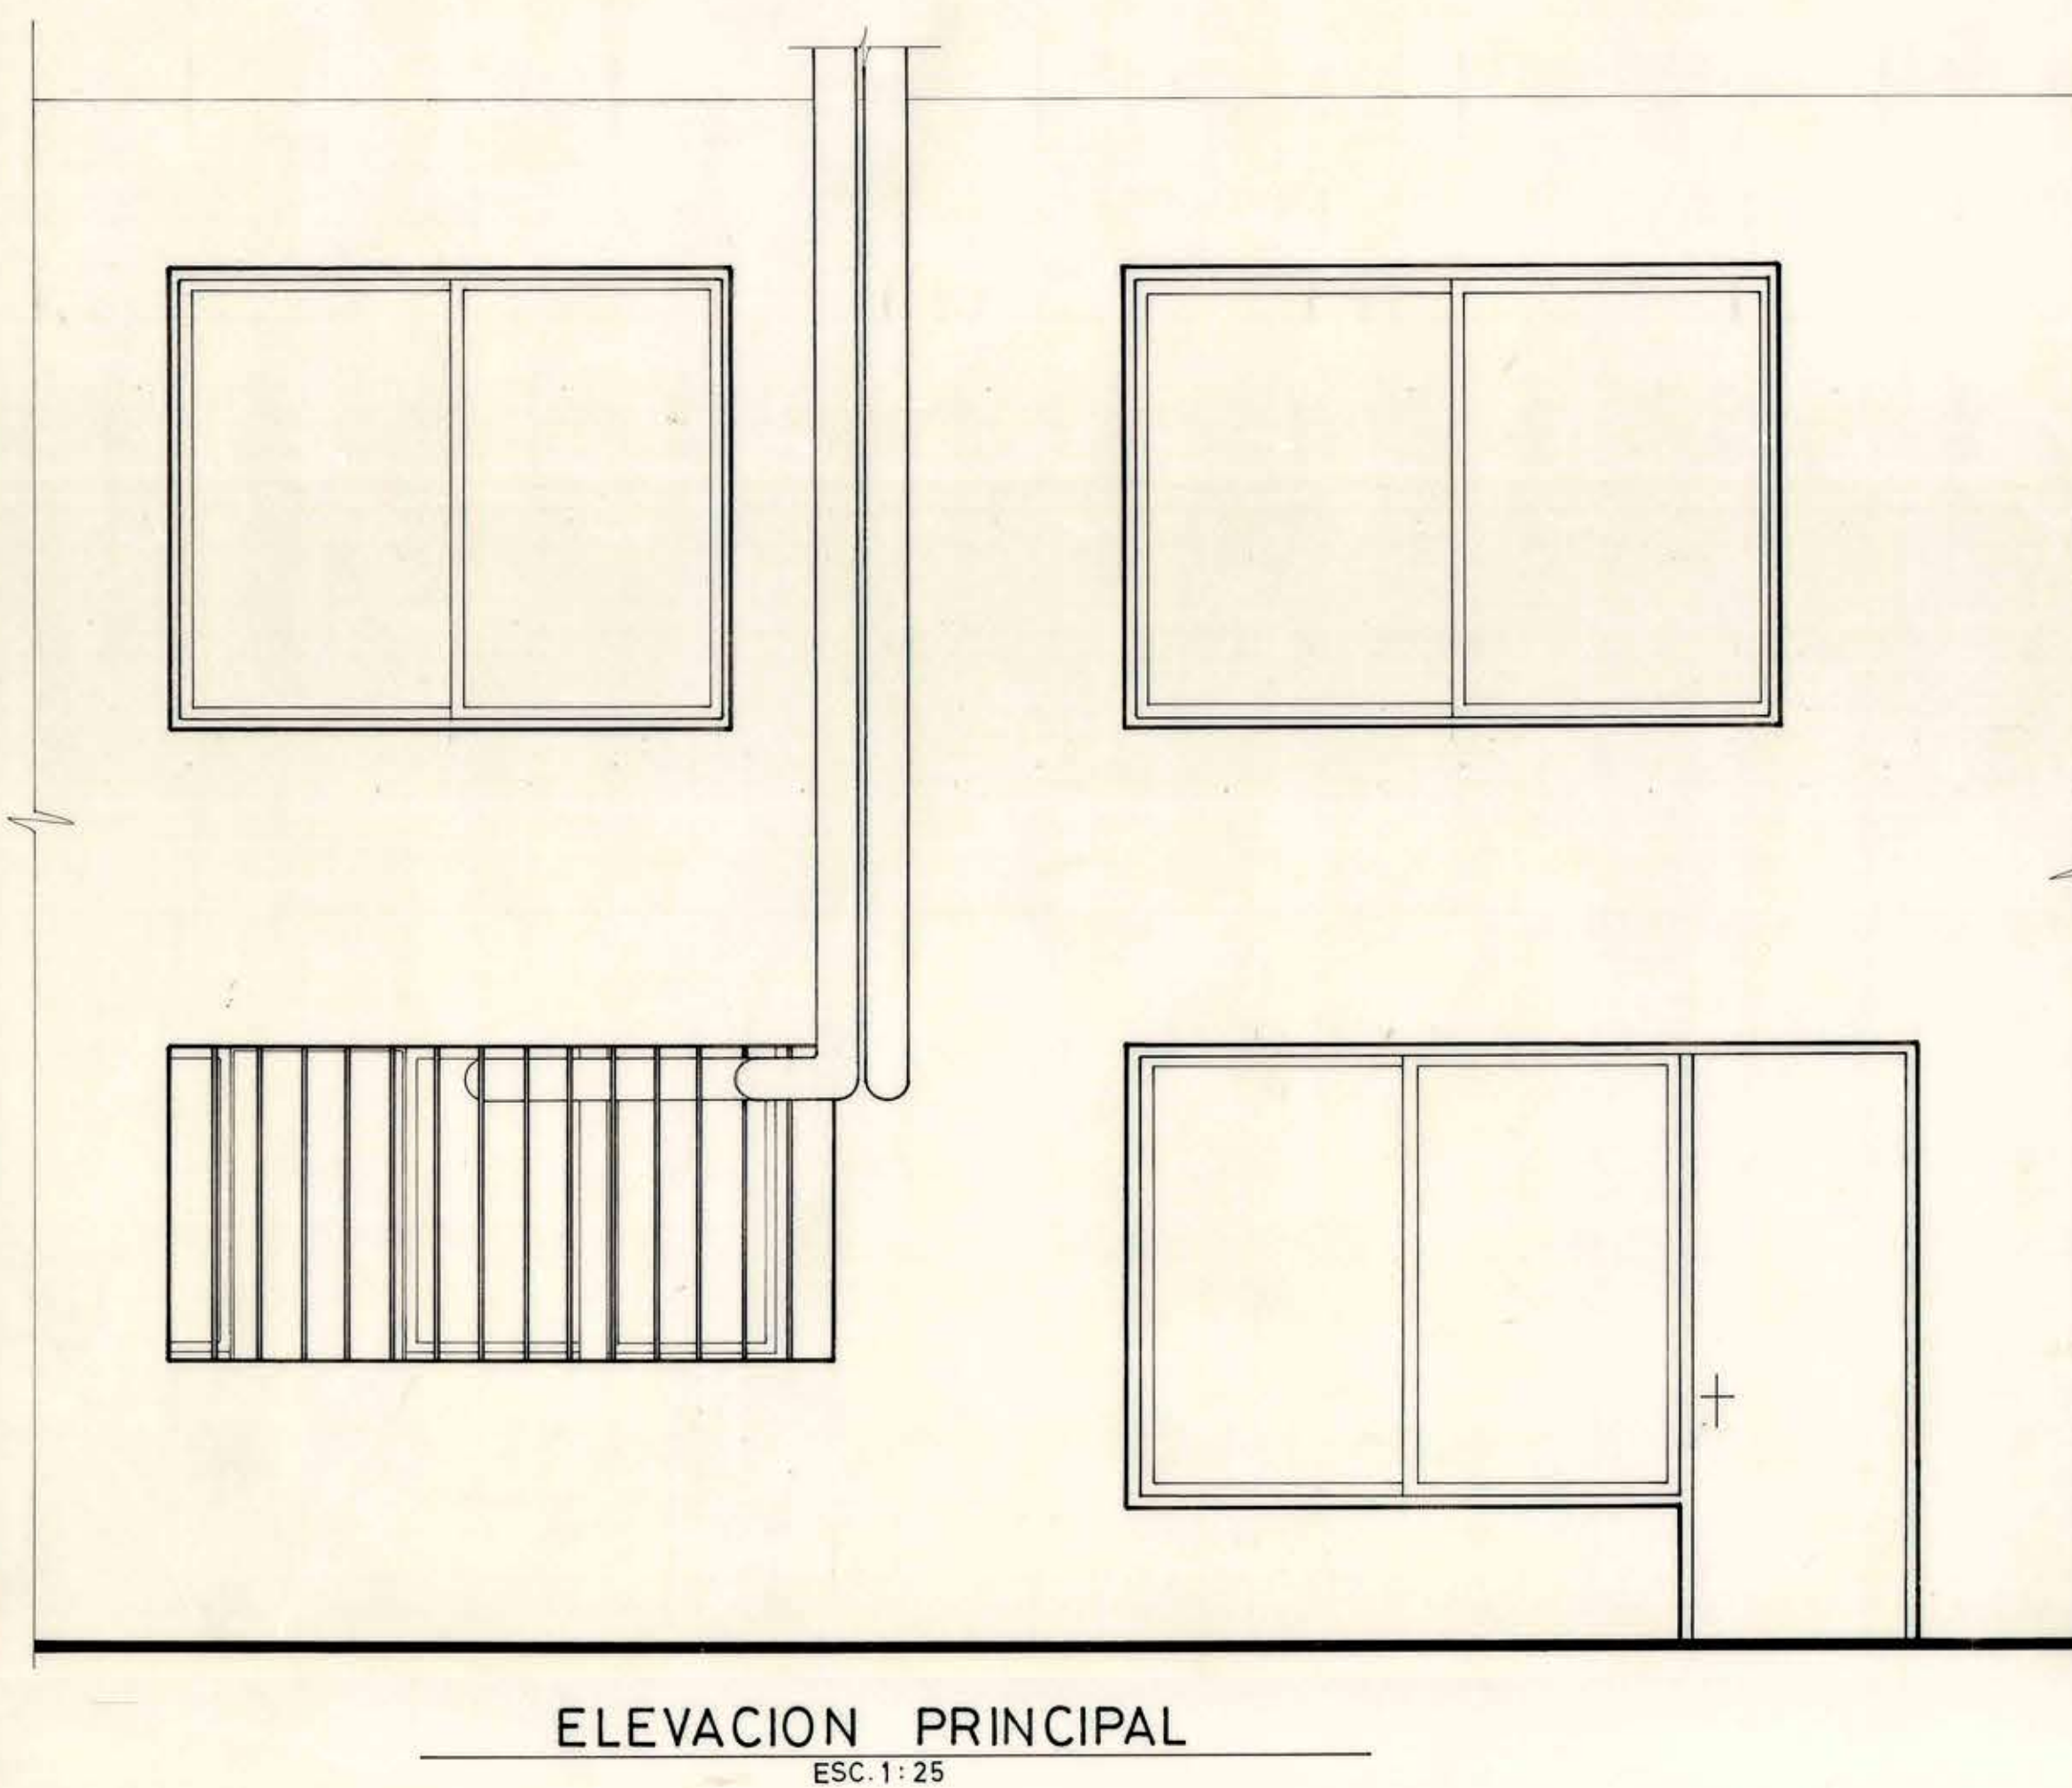
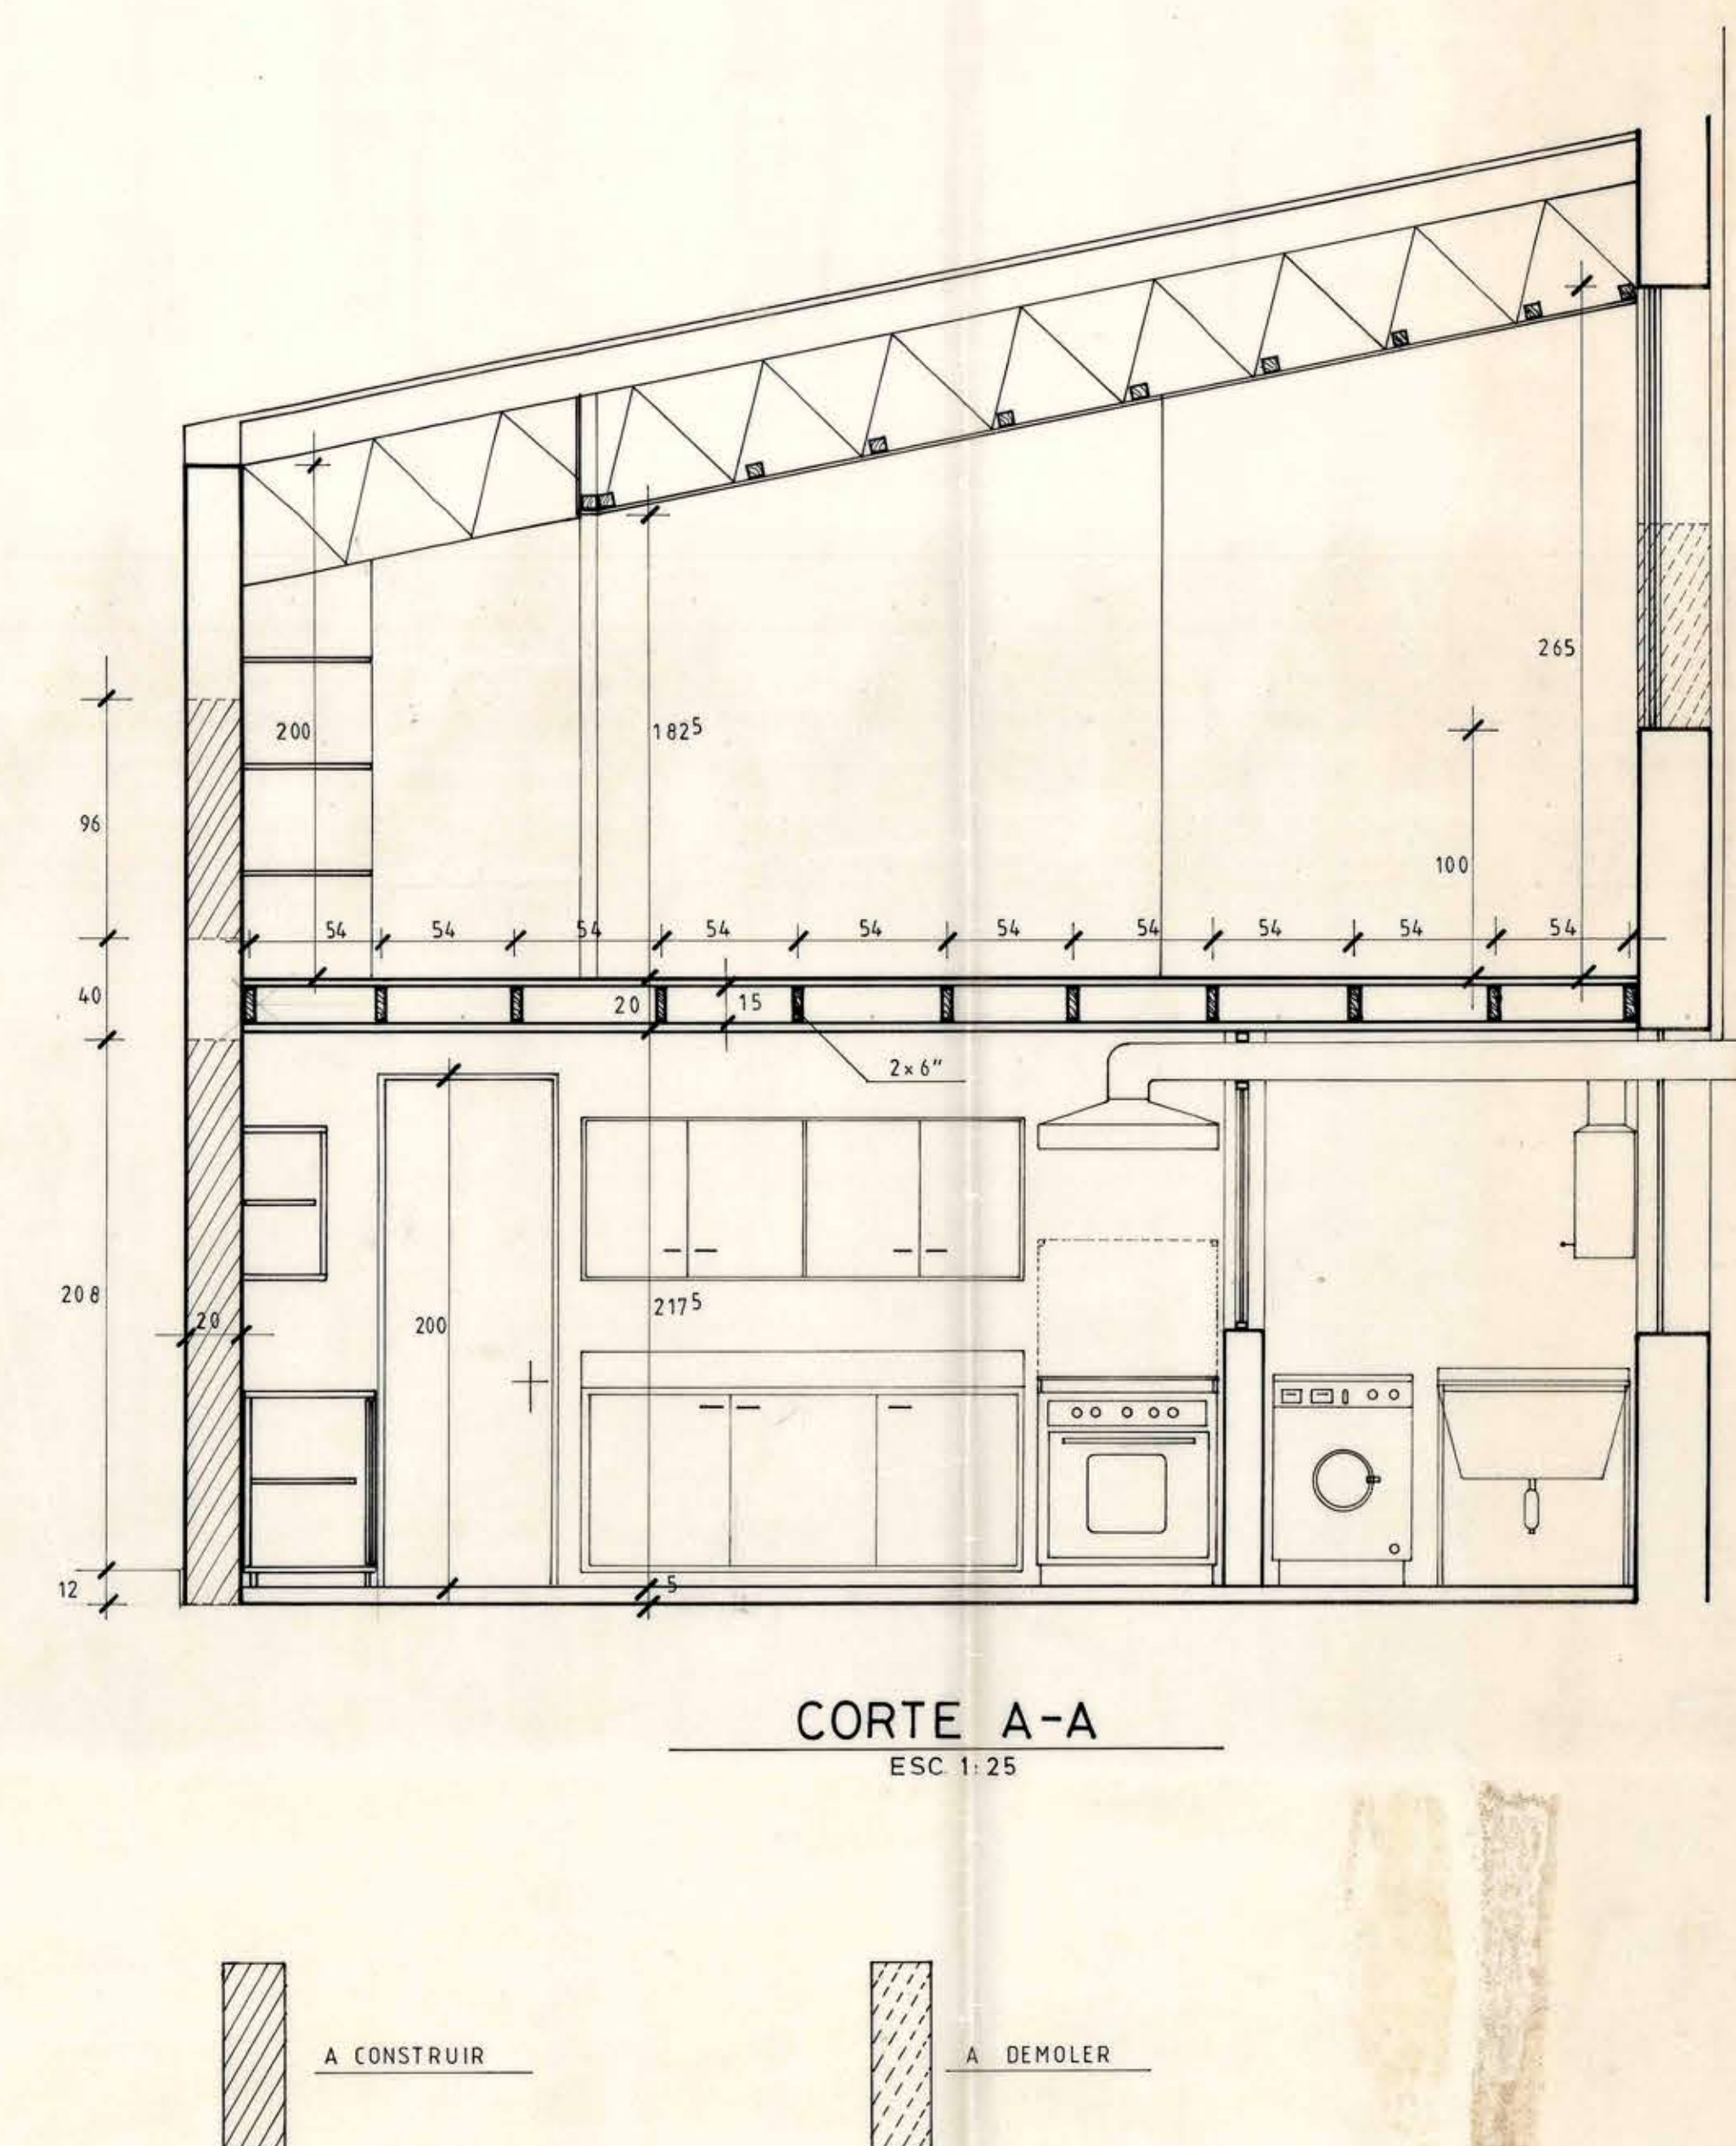
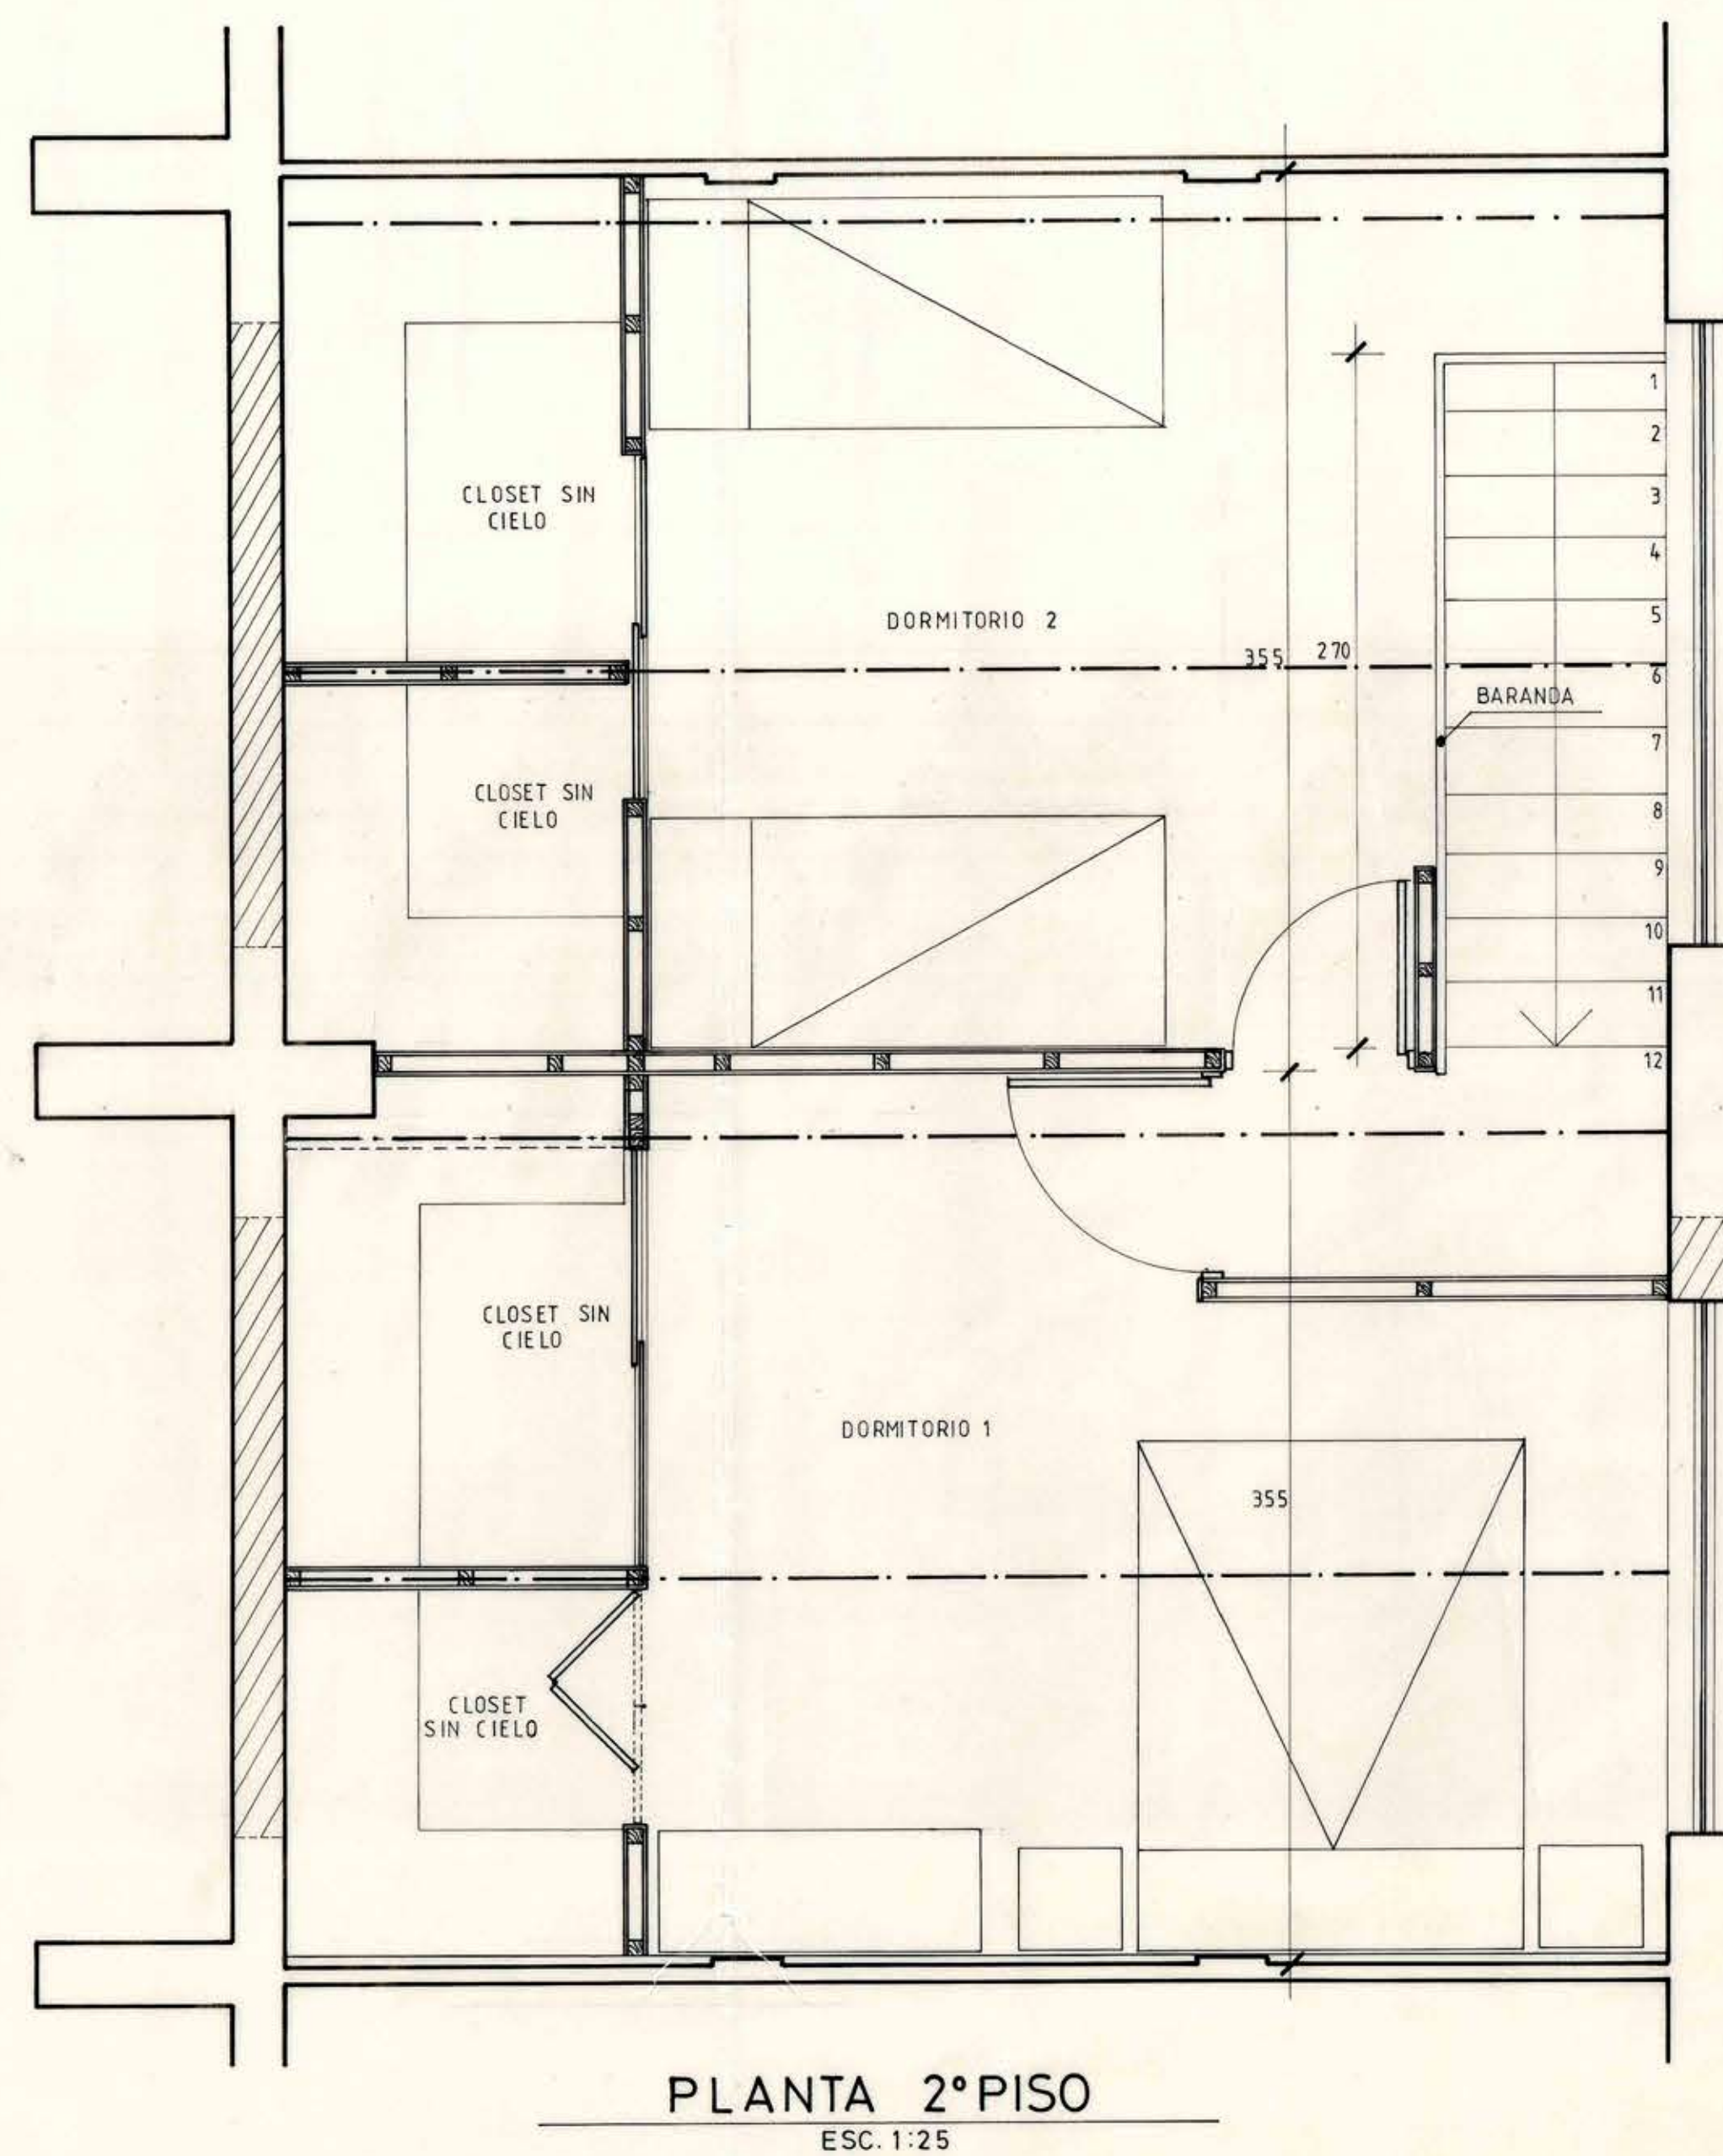


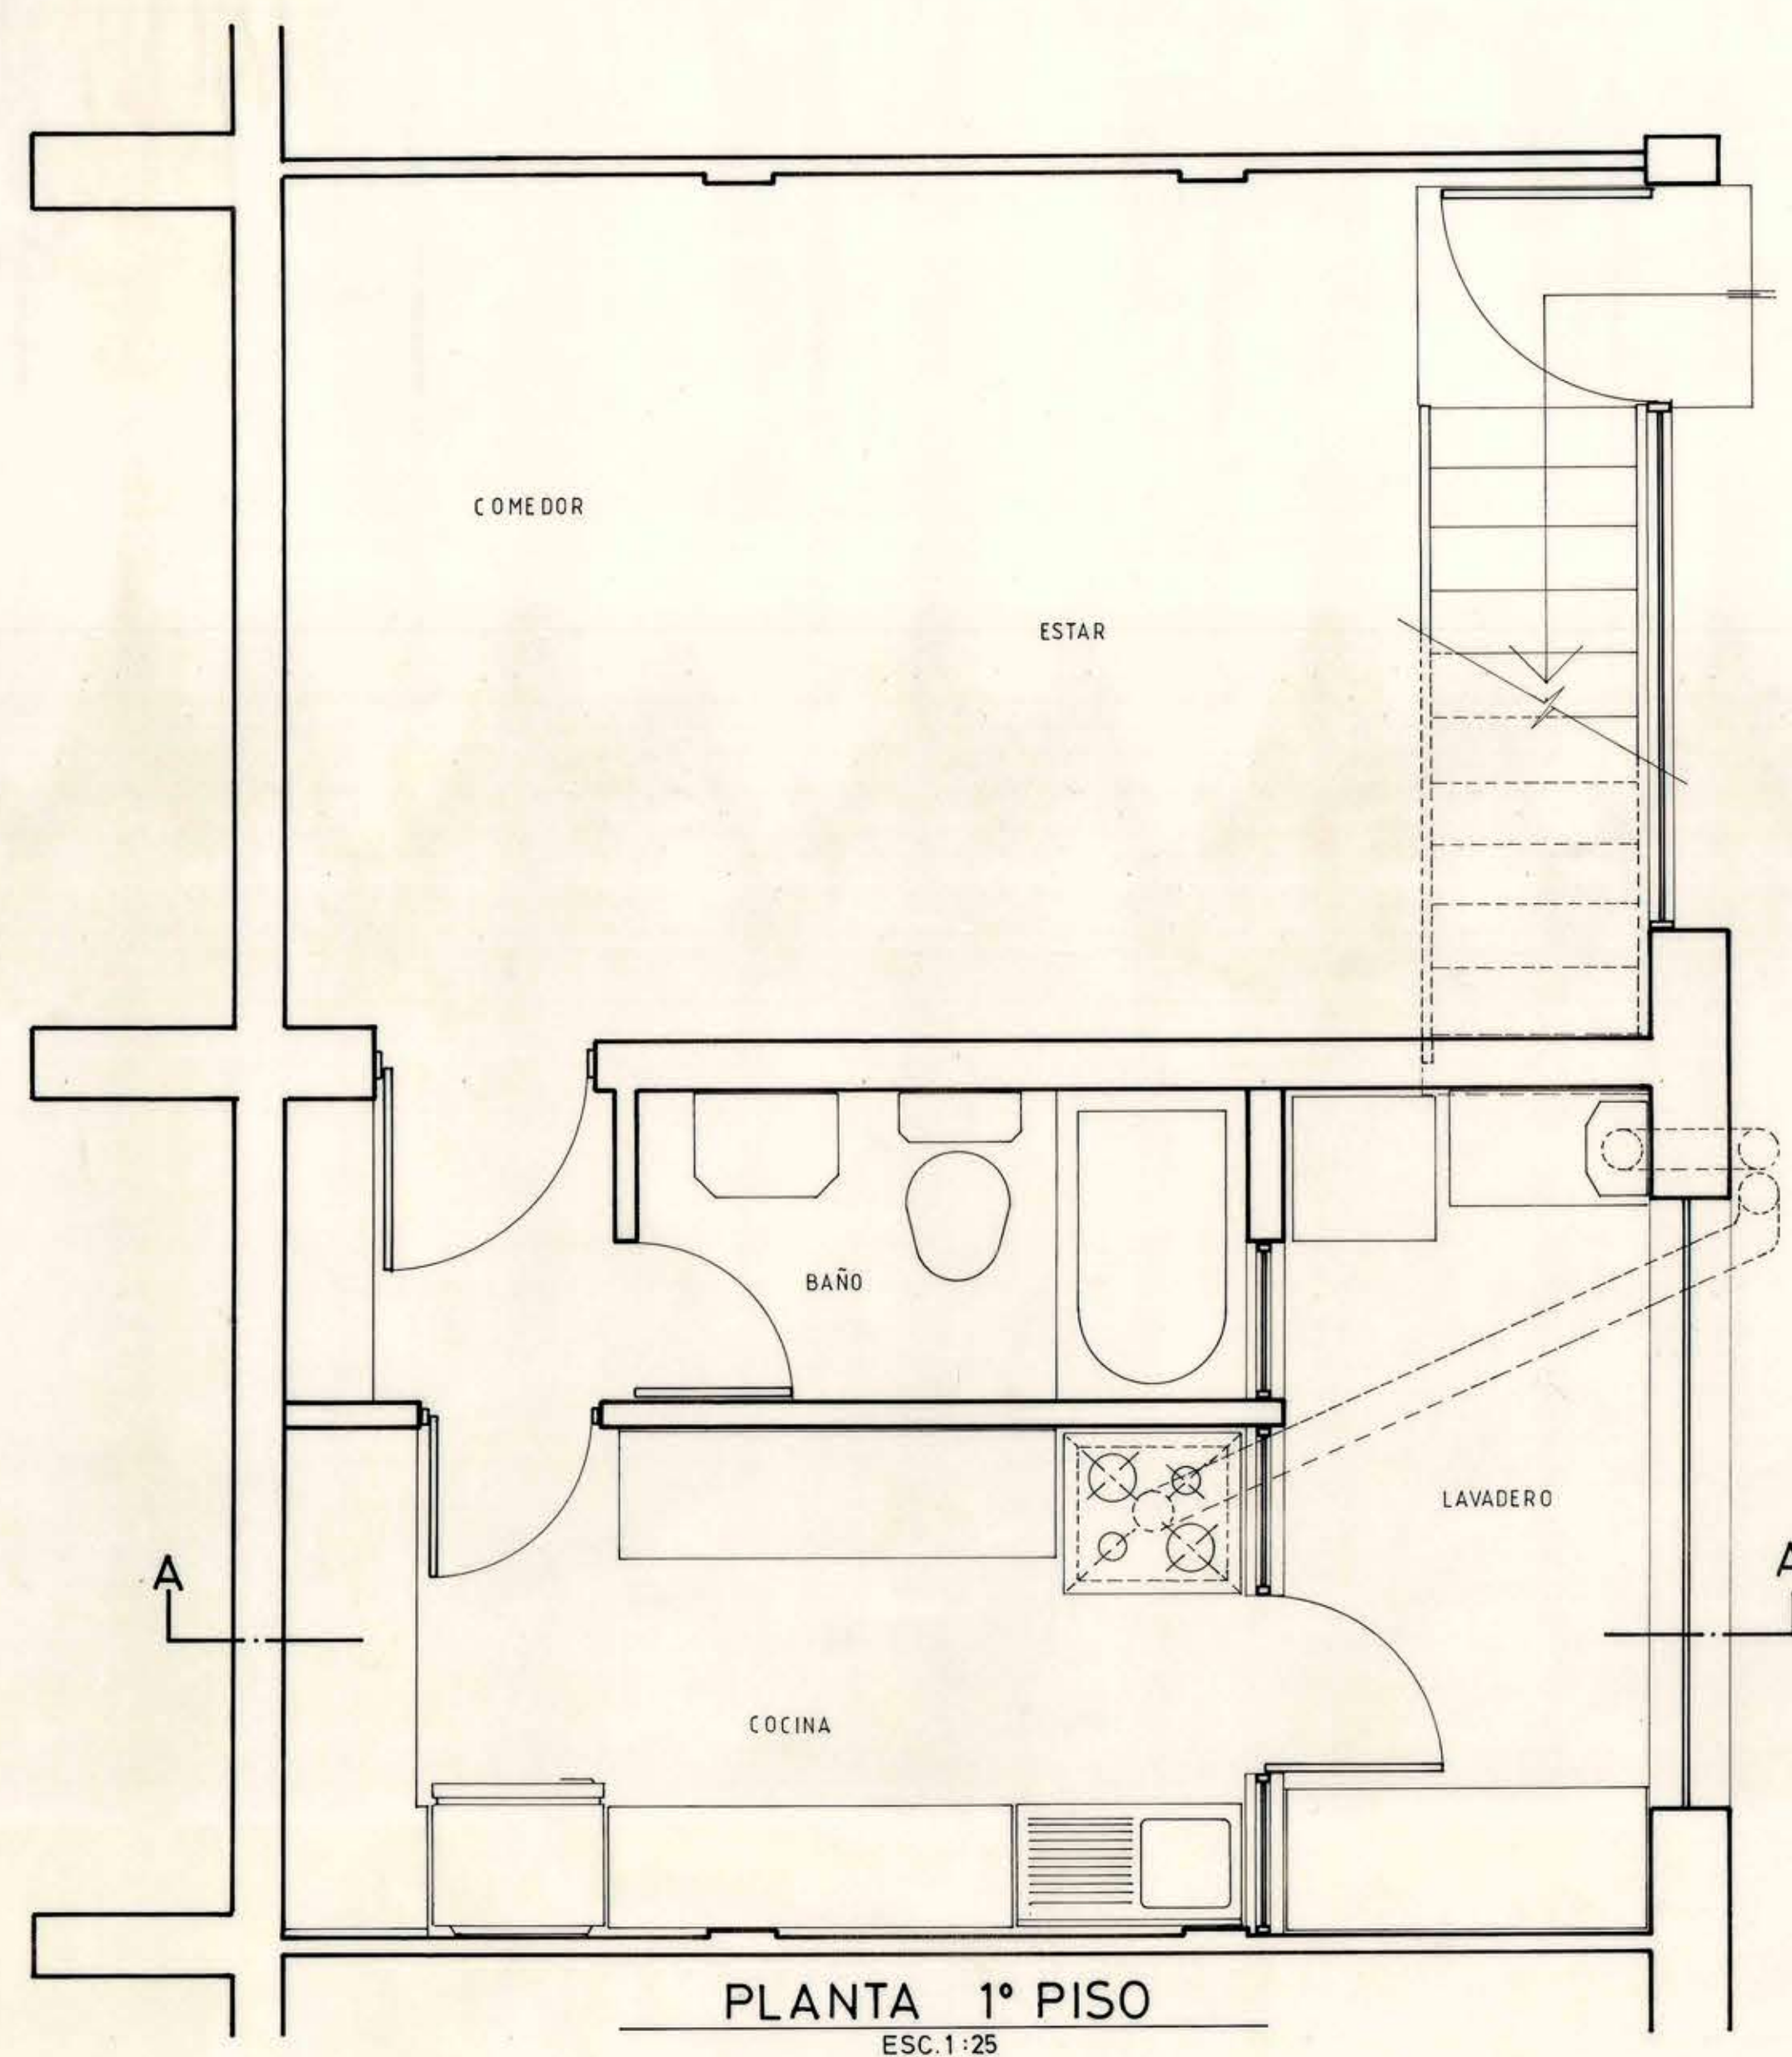

MOP DIRECCION REGIONAL METROPOLITANA DE ARQUITECTURA UNIDAD DE PROYECTOS			
REGION : METROPOLITANA	OBRA : GALPON CALLE SILVA		
PROVINCIA : SANTIAGO	PLANO : CASA DEL CUIDADOR		
COMUNA : SAN JOAQUIN	FECHA : ABRIL 1992	PROYECTO : ARGTO. RUBEN FERNANDEZ B.	LAMINA N° 1 DE 1
ESCALA : 1:25	DIRECCION REGIONAL : ARGTO. JAVIER SINCLAIR R.		