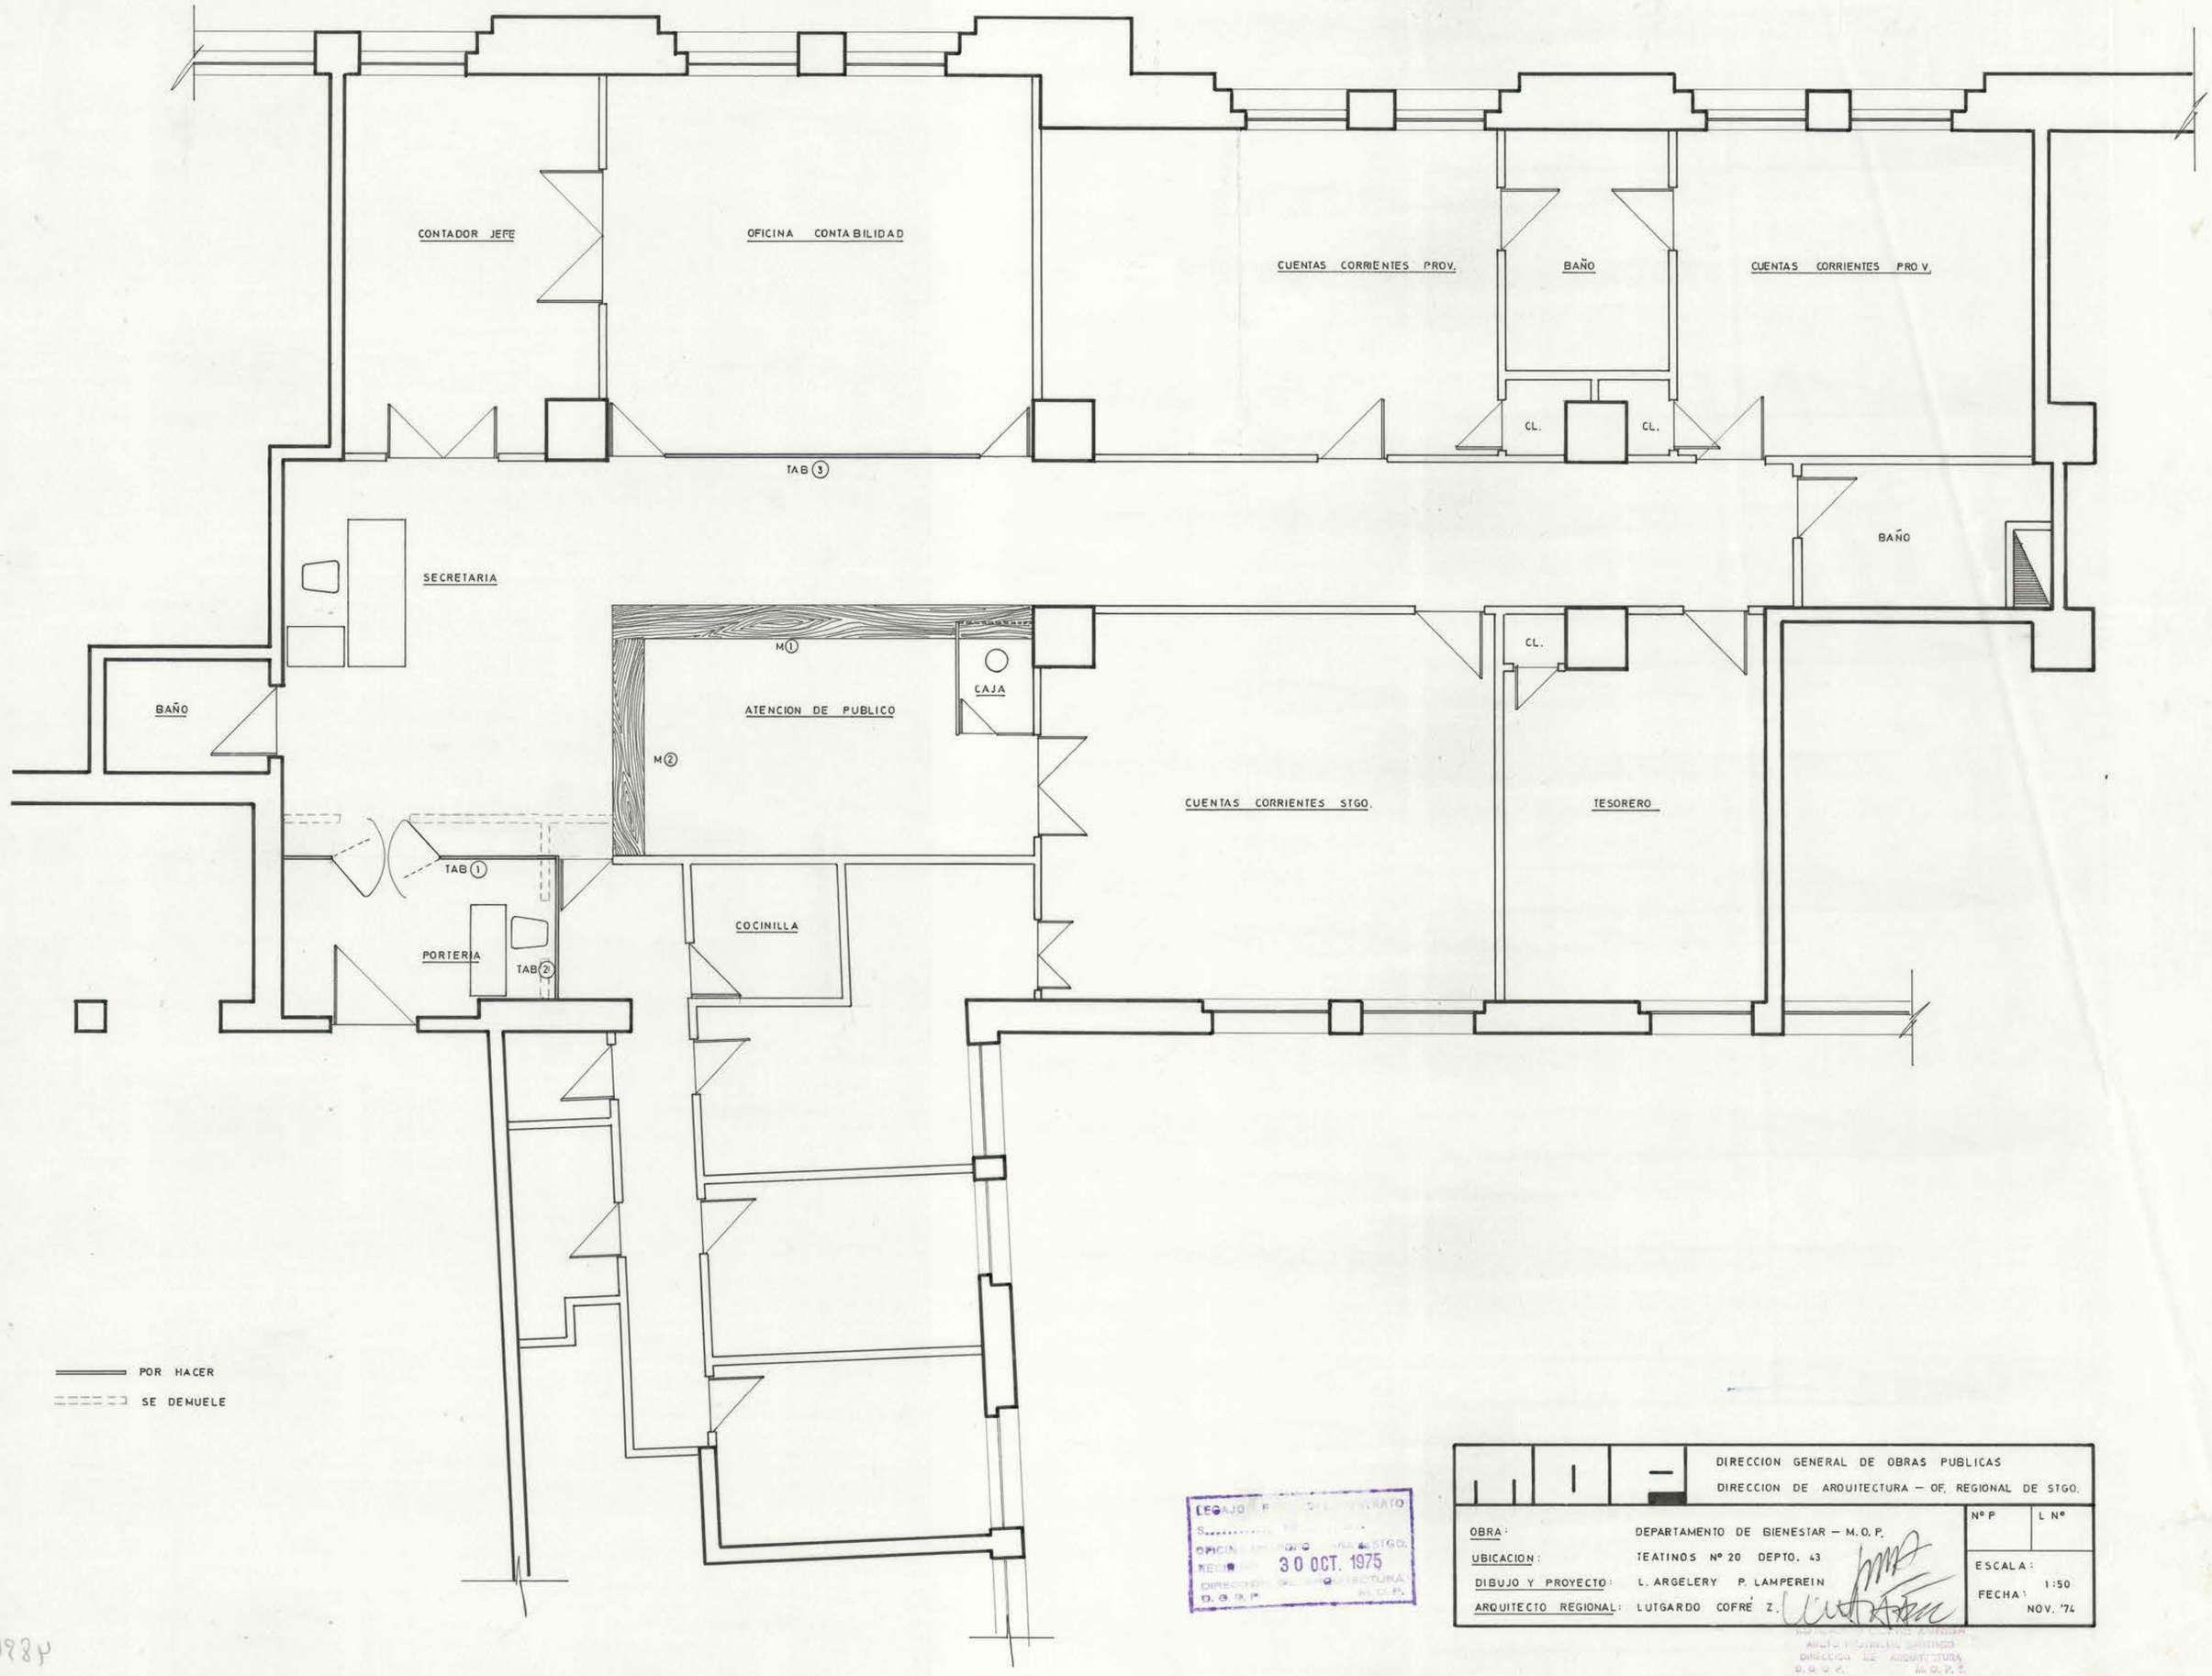

LEGAJO N° F
30 OCT. 1975
D.G.O.P.

DIRECCION GENERAL DE OBRAS PUBLICAS
DIRECCION DE ARQUITECTURA — OF. REGIONAL DE STGO.

OBRA:	DEPARTAMENTO DE BIENESTAR — M.O.P.
UBICACION:	TEATINOS Nº 20 DEPTO. 43
DIBUJO Y PROYECTO:	L. ARGELERY P. LAMPEREIN
ARQUITECTO REGIONAL:	LUTGARDO COFRÉ Z.

Nº P | L Nº

ESCALA: 1:50

FECHA: NOV. '74

ARQUITECTO REGIONAL
DIRECCION DE ARQUITECTURA
D.G.O.P.

f298y