
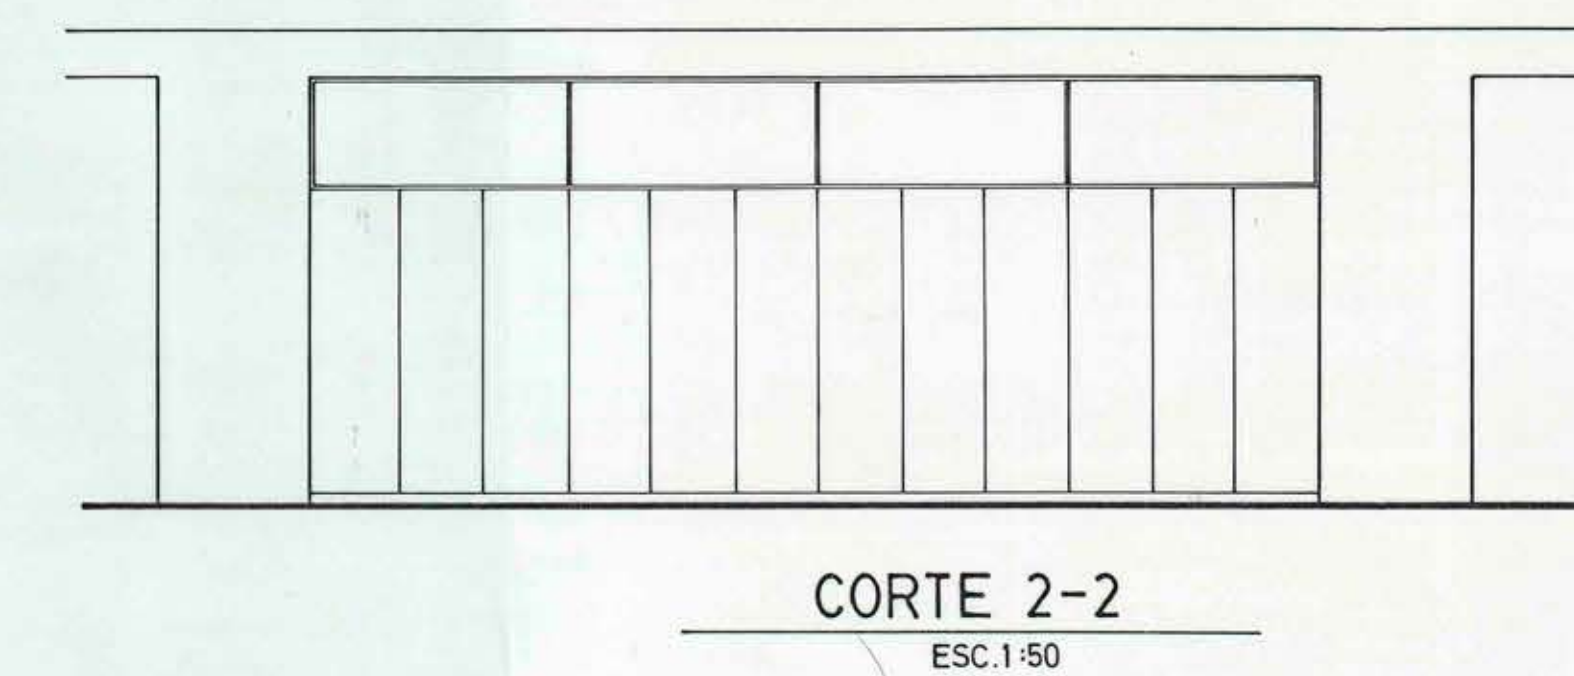
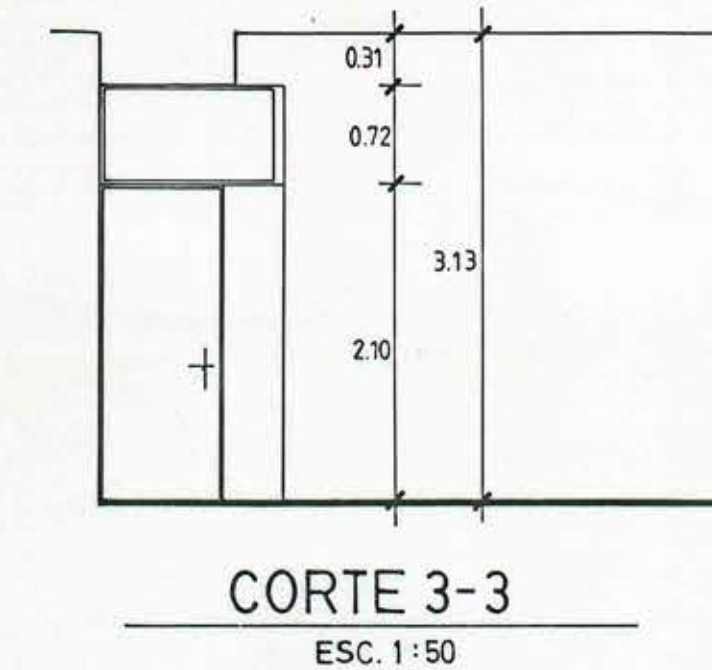
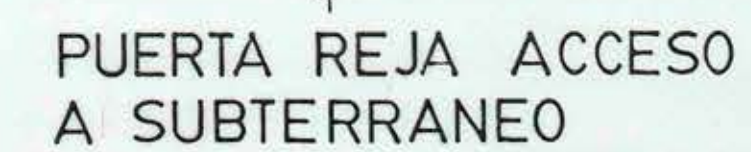
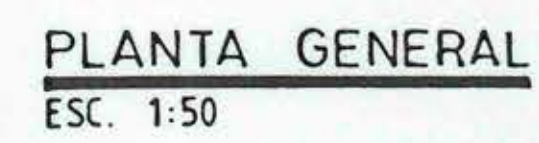
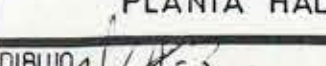


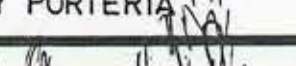

		DIRECCION REGIONAL METROPOLITANA DE ARQUITECTURA UNIDAD DE PROYECTOS	
REGION : METROPOLITANA	OBRA :	EDIFICIO MONEDA 1040	
PROVINCIA : SANTIAGO	PLANO :	PLANTA HALL ACCESO Y PORTERIA	
COMUNA : SANTIAGO			
FECHA	DIBUJO	PROYECTO	LAMINA N°
JUNIO 1994	 FOR JAVIER SINCLAIR R.	 MARIO MUÑOZ P.	
ESCALA	JEFE UNIDAD DE PROYECTOS	ARQUITECTO REGIONAL	
1:50 / 1:20	 ADOFOLFO AUGUSTO MACÍAS F.	 ADOFOLFO AUGUSTO MACÍAS F.	