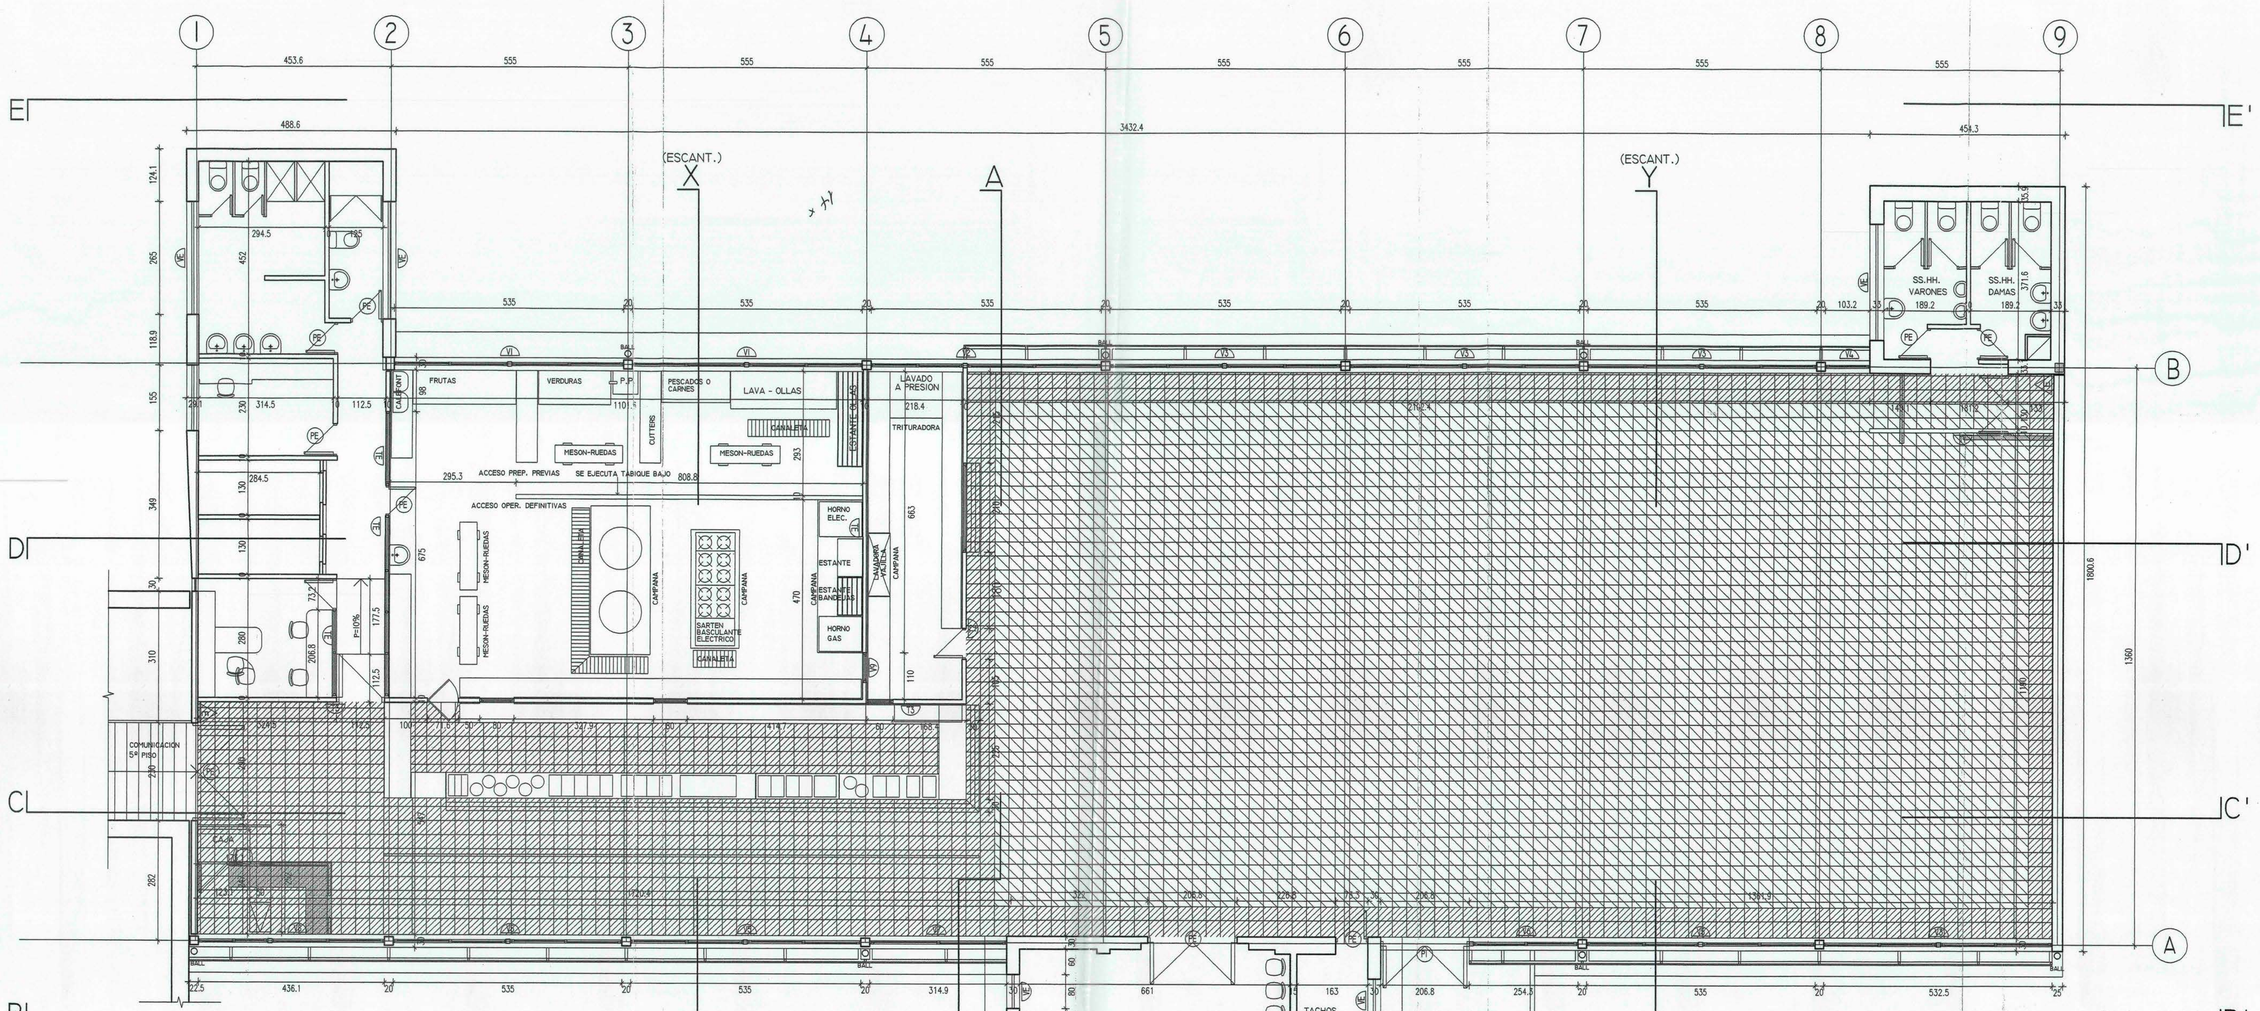

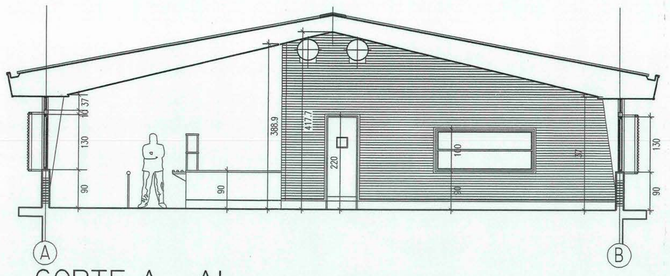

CORTE A - A'

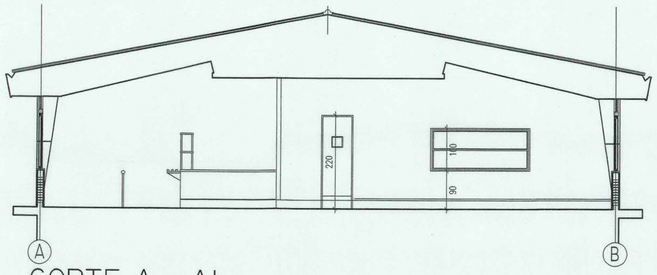

CORTE A - A' (SITUACION EXISTENTE)

PLANOS ... Fecha 30 / 07 / 2007

CONSTRUCCIONES INTE...

SIMBOLOGIA

- E : UBICACION DE EXTINTOR
- TE : TABIQUE EXISTENTE (A MANTENER)
- VE : VENTANA EXISTENTE (A MANTENER)
- PE : PUERTA EXISTENTE (A MANTENER)

AREA DE DEMOLICION	
	AREA SUJETA A DEMOLICION (MUEBLE DE CAJA EXISTENTE Y TABIQUE ACCESO A BAÑOS).

PAVIMENTO AREA COMEDOR	
	CERAMICO CORDILLERA 33X33 CM, MARMOLADO L.TRAVERTINO SATINADO BEIGE
	CERAMICO CORDILLERA 33X33 CM, MARMOLADO L.TRAVERTINO SATINADO GRIS

MOP — DIRECCION DE ARQUITECTURA
DIRECCIÓN REGIONAL METROPOLITANA

REGION: METROPOLITANA	OBRA: CONSERVACION CASINO MOP, MORANDE Nº 59	
PROVINCIA: SANTIAGO	PLANO: PLANTA INTERVENCION	
COMUNA: SANTIAGO		
INSP. FISCAL DE PROYECTO	PROYECTO	CUADRO UBICACIÓN
ARQ.	ARQ. JOHN RATHKAMP SWINBURN	BANDERA / MONEDA / ALAMEDA
JEFE U. DE PROYECTO	DIBUJO: J. R. S. / FECHA: MAYO 2007	
ARQ. SABANCH EL-FAR	ESCALA: 1:50	MONEDA Nº 59
DIRECTOR REGIONAL ARQUITECTO: ANETTA RODRIGUEZ ORTIZ	ARCHIVO TECNICO	FORMATO: AO / CLAVE: ARQ / LAMINA Nº: 1
DIRECTOR REGIONAL REGION METROPOLITANA M.O.P. DIRECCION DE ARQUITECTURA		

13924