
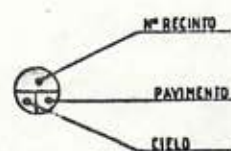


MORANDE

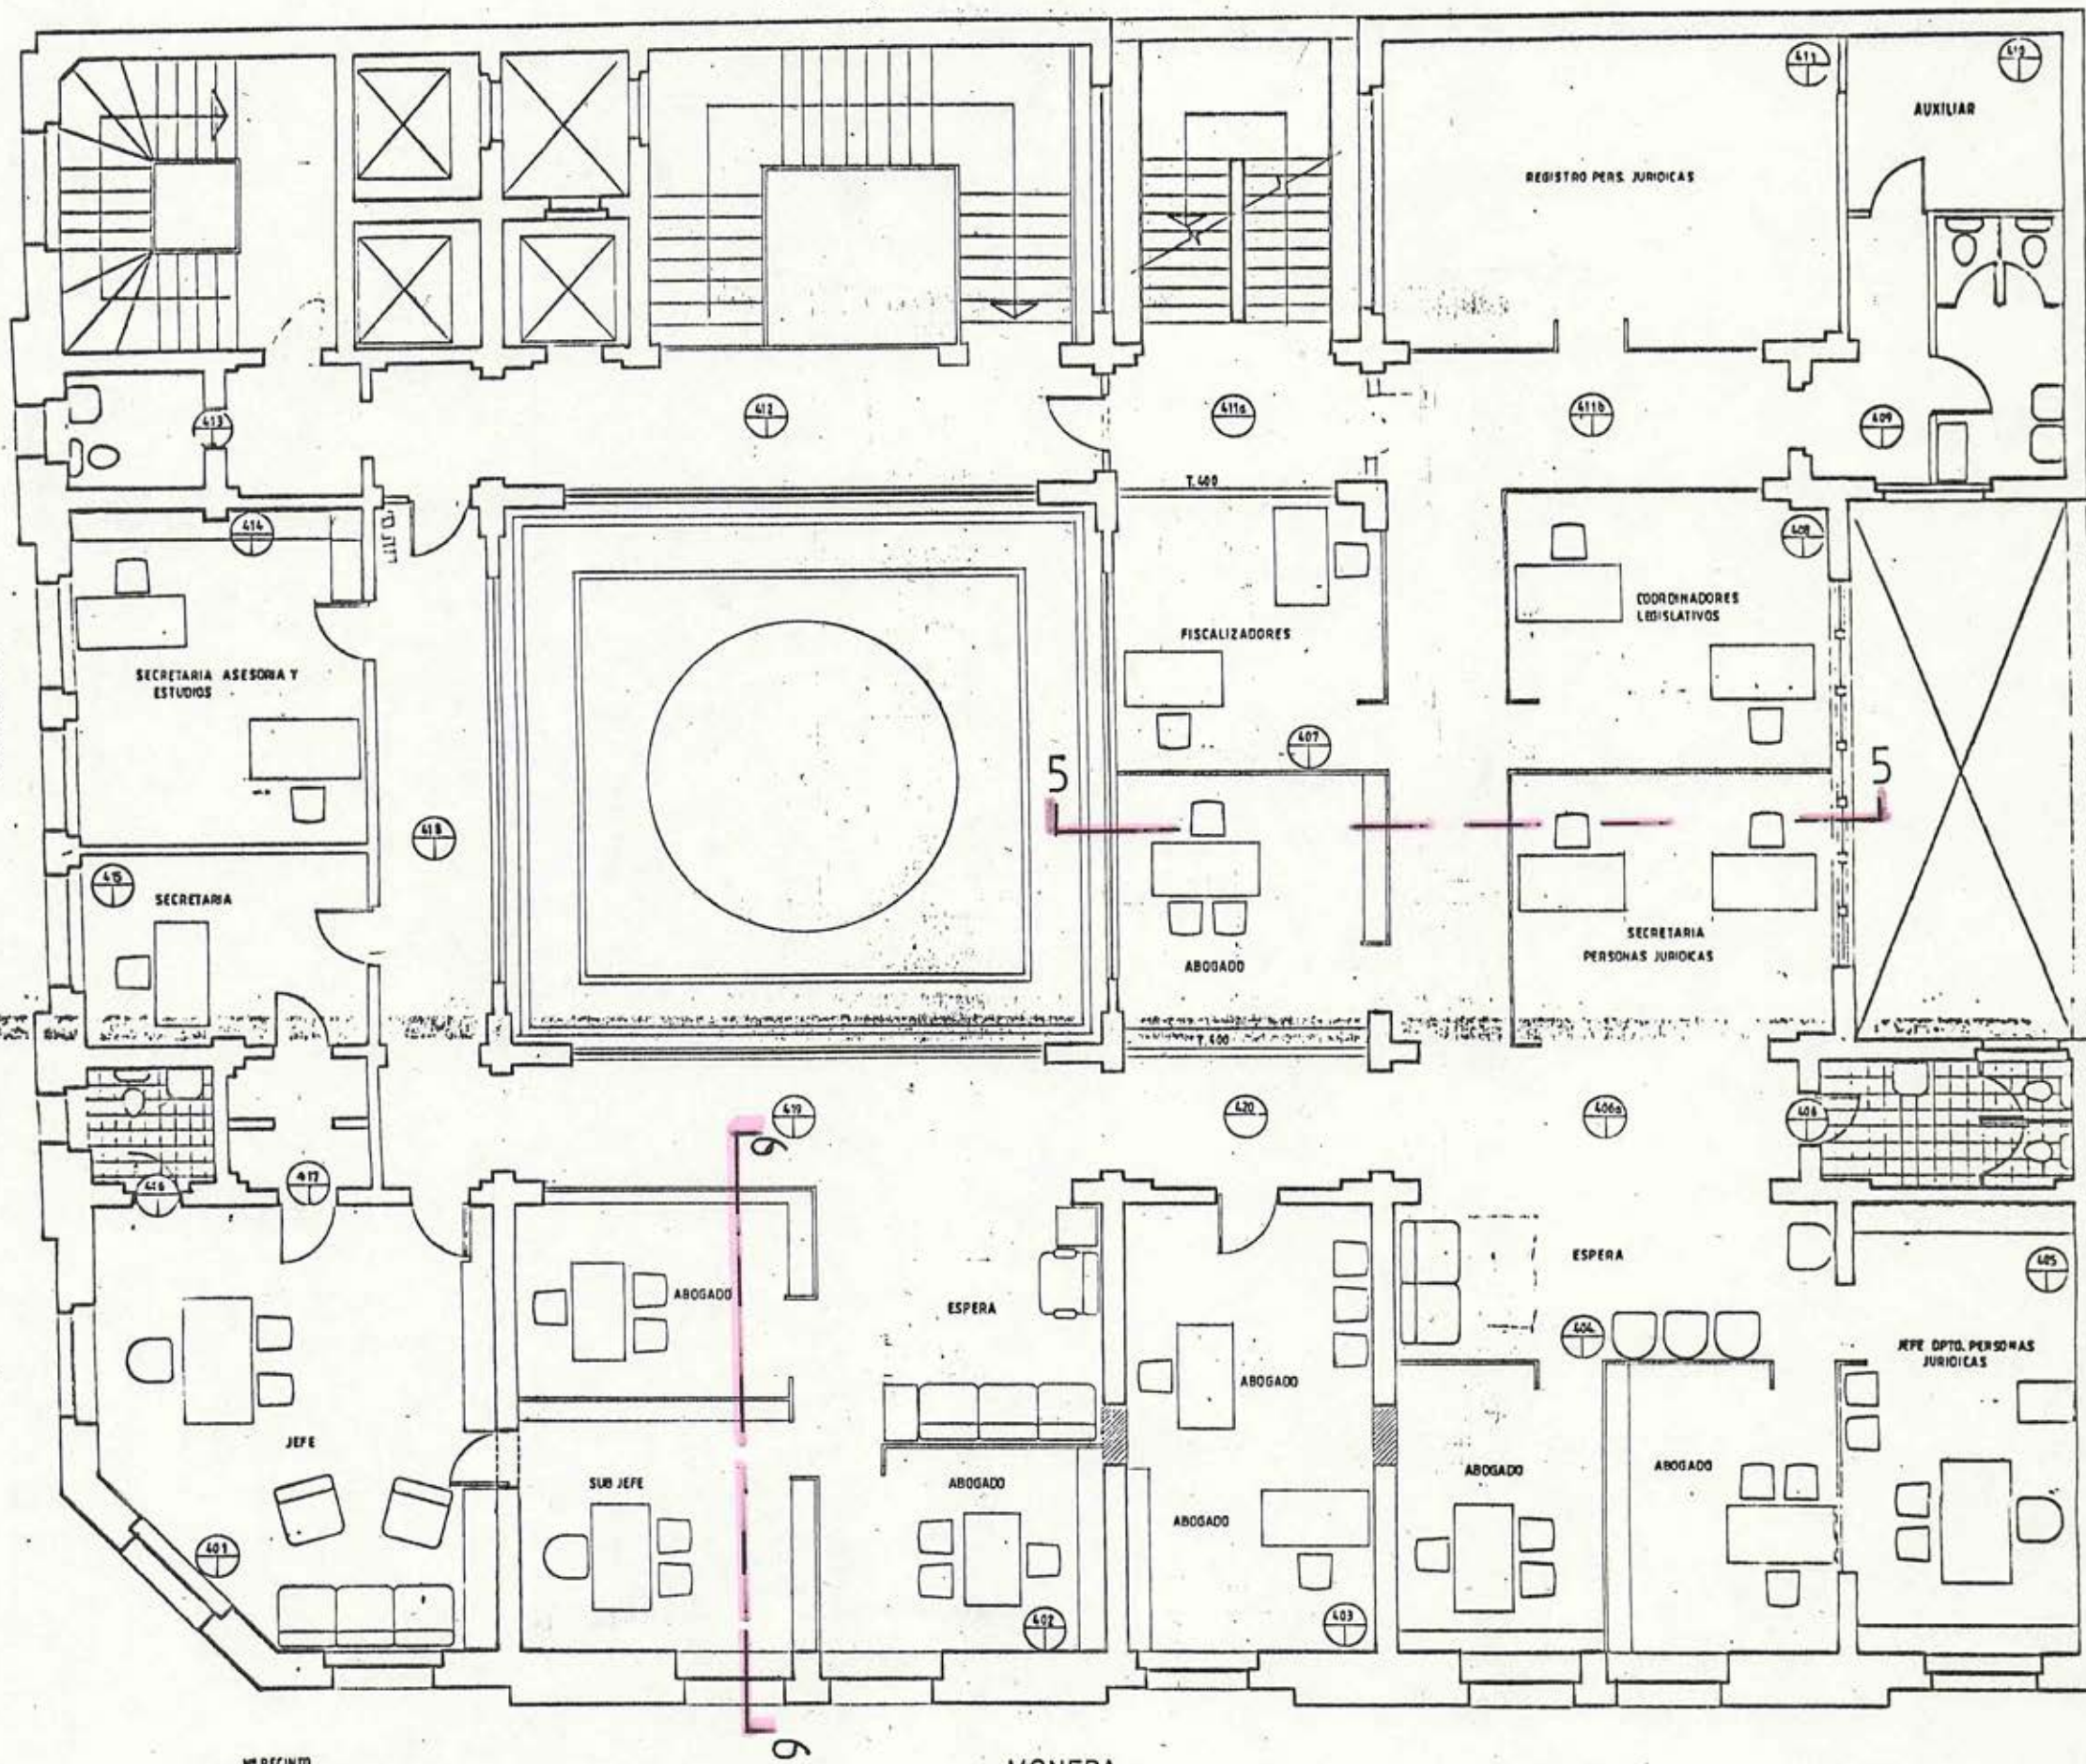

NOTA:
PLANO REDUCIDO EN UN 50 %

MONEDA

REGION METROPOLITANA	PROVINCIA: SANTIAGO	COMUNA: SANTIAGO	FECHA	TRAMITADO A 4º PISO DIVISION JURIDICA	FECHA	MATERIA	MODIFICACIONES DE PLANOS
			JUNIO '89				
			ESCALA				
			1:50				

MOP		DIRECCION REGIONAL METROPOLITANA DE ARQUITECTURA	
REGION METROPOLITANA		OBRA: MINISTERIO DE JUSTICIA	
PROVINCIA: SANTIAGO		PLANO: REMODELACION EDIFICIO EX SSS	
COMUNA: SANTIAGO		PLANTA 4º PISO DIV. JURIDICA	
FECHA		DIBUJO	PROYECTO
JUNIO '89		PCO JAVIER SINGULAR B	ARG CARLOS AGUILAR B
ESCALA		JESSICA ROJAS CHANCEPEL	ARG M D V
1:50		JEFE UNIDAD DE PROYECTOS	DIRECTOR REGIONAL
		ARG C. AGUILAR B	ARG L. COFRE Z