
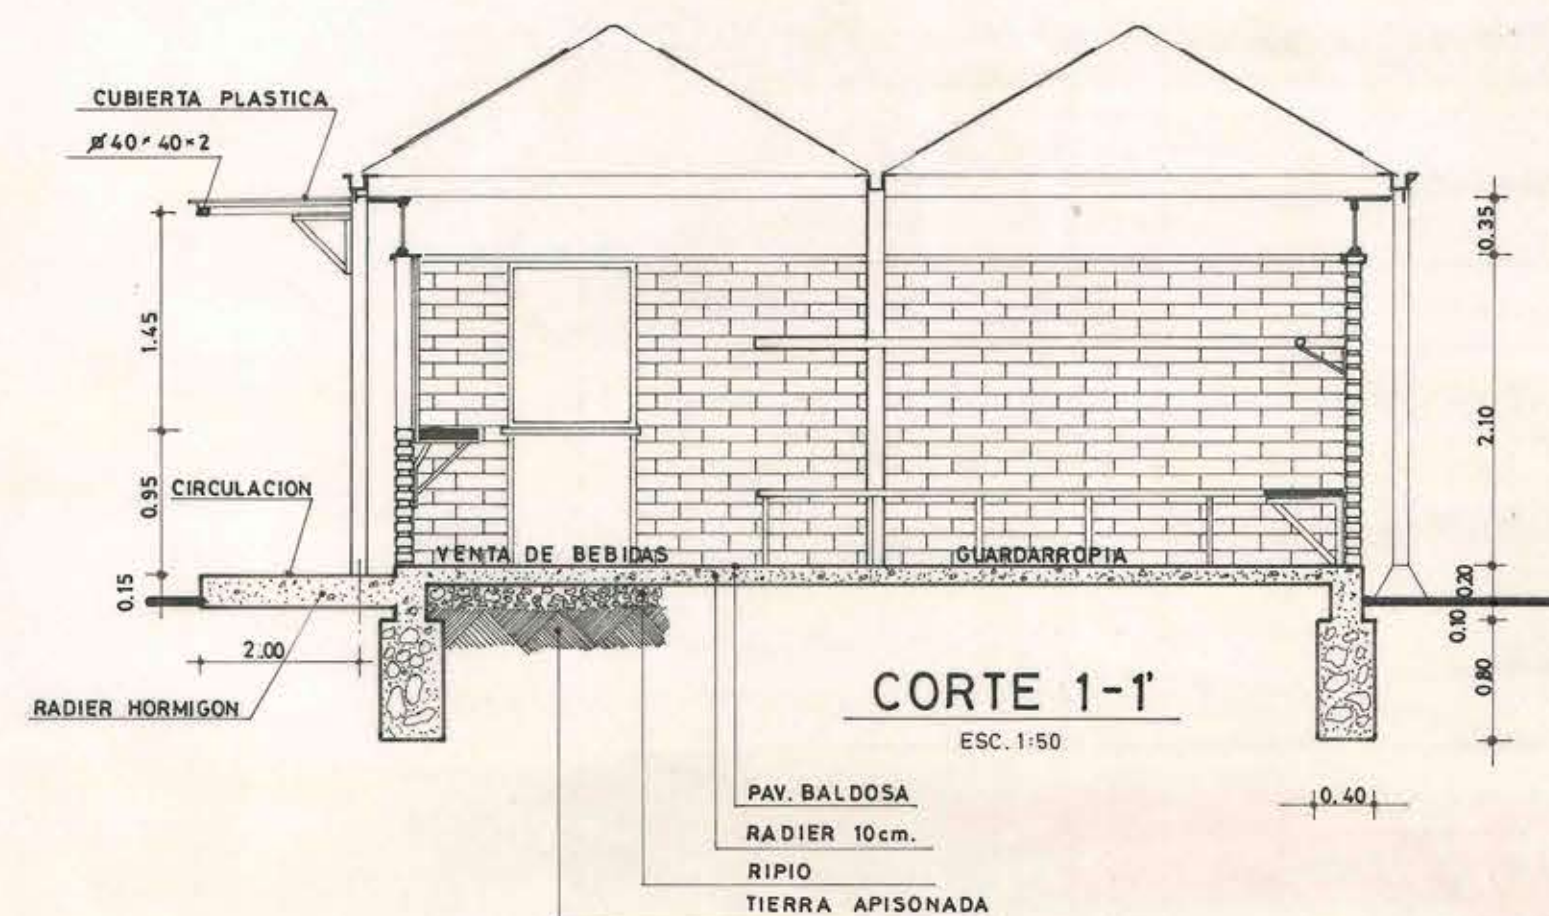
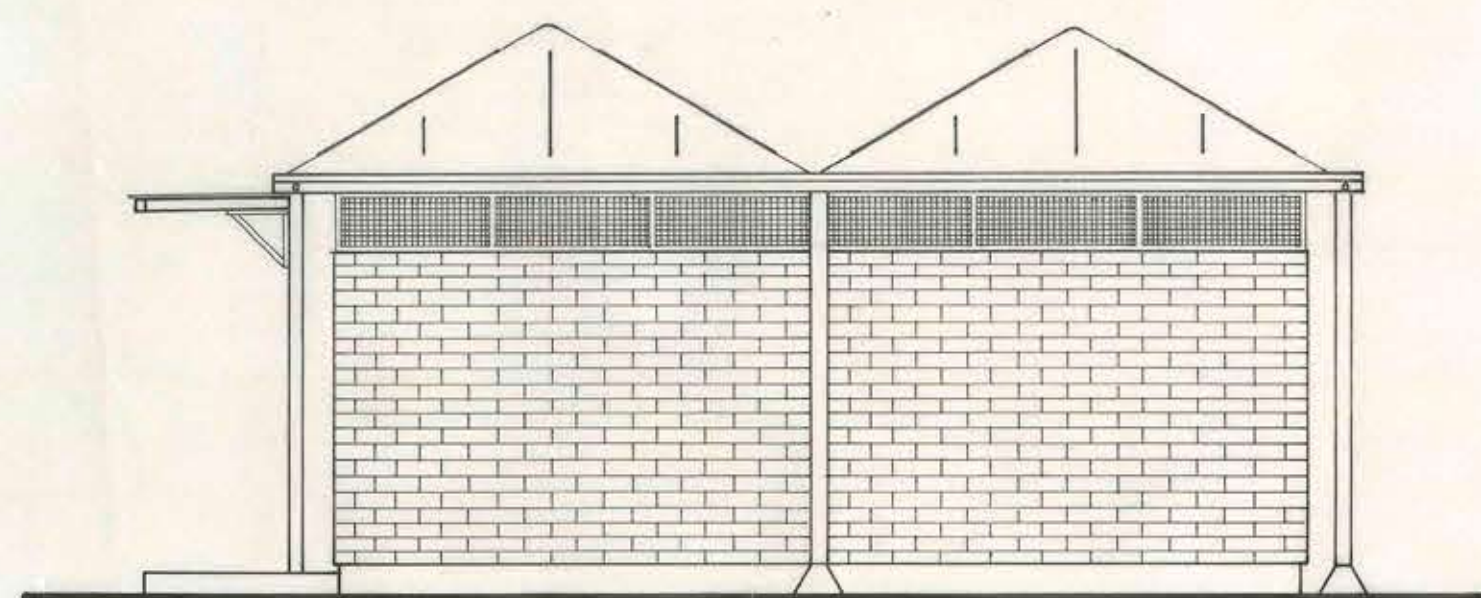
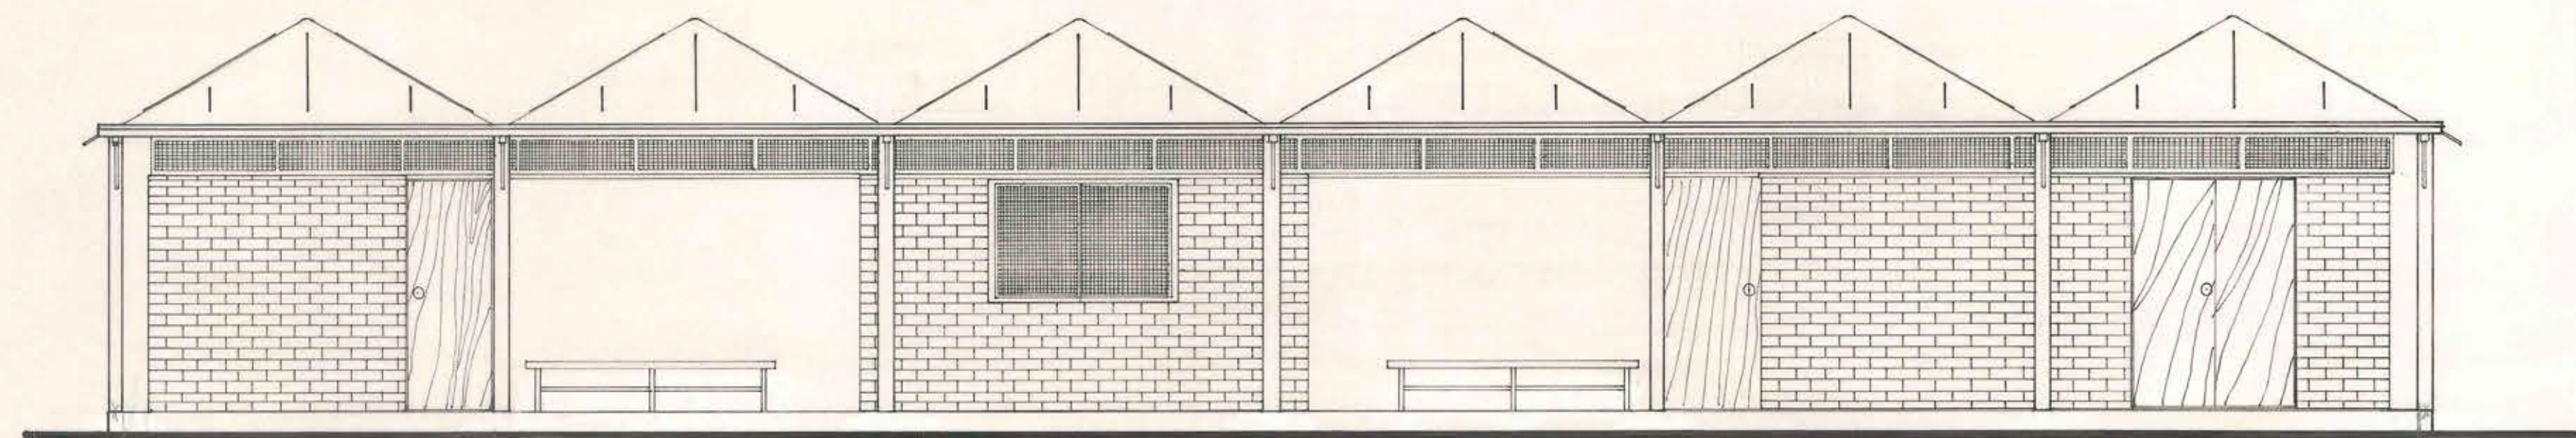


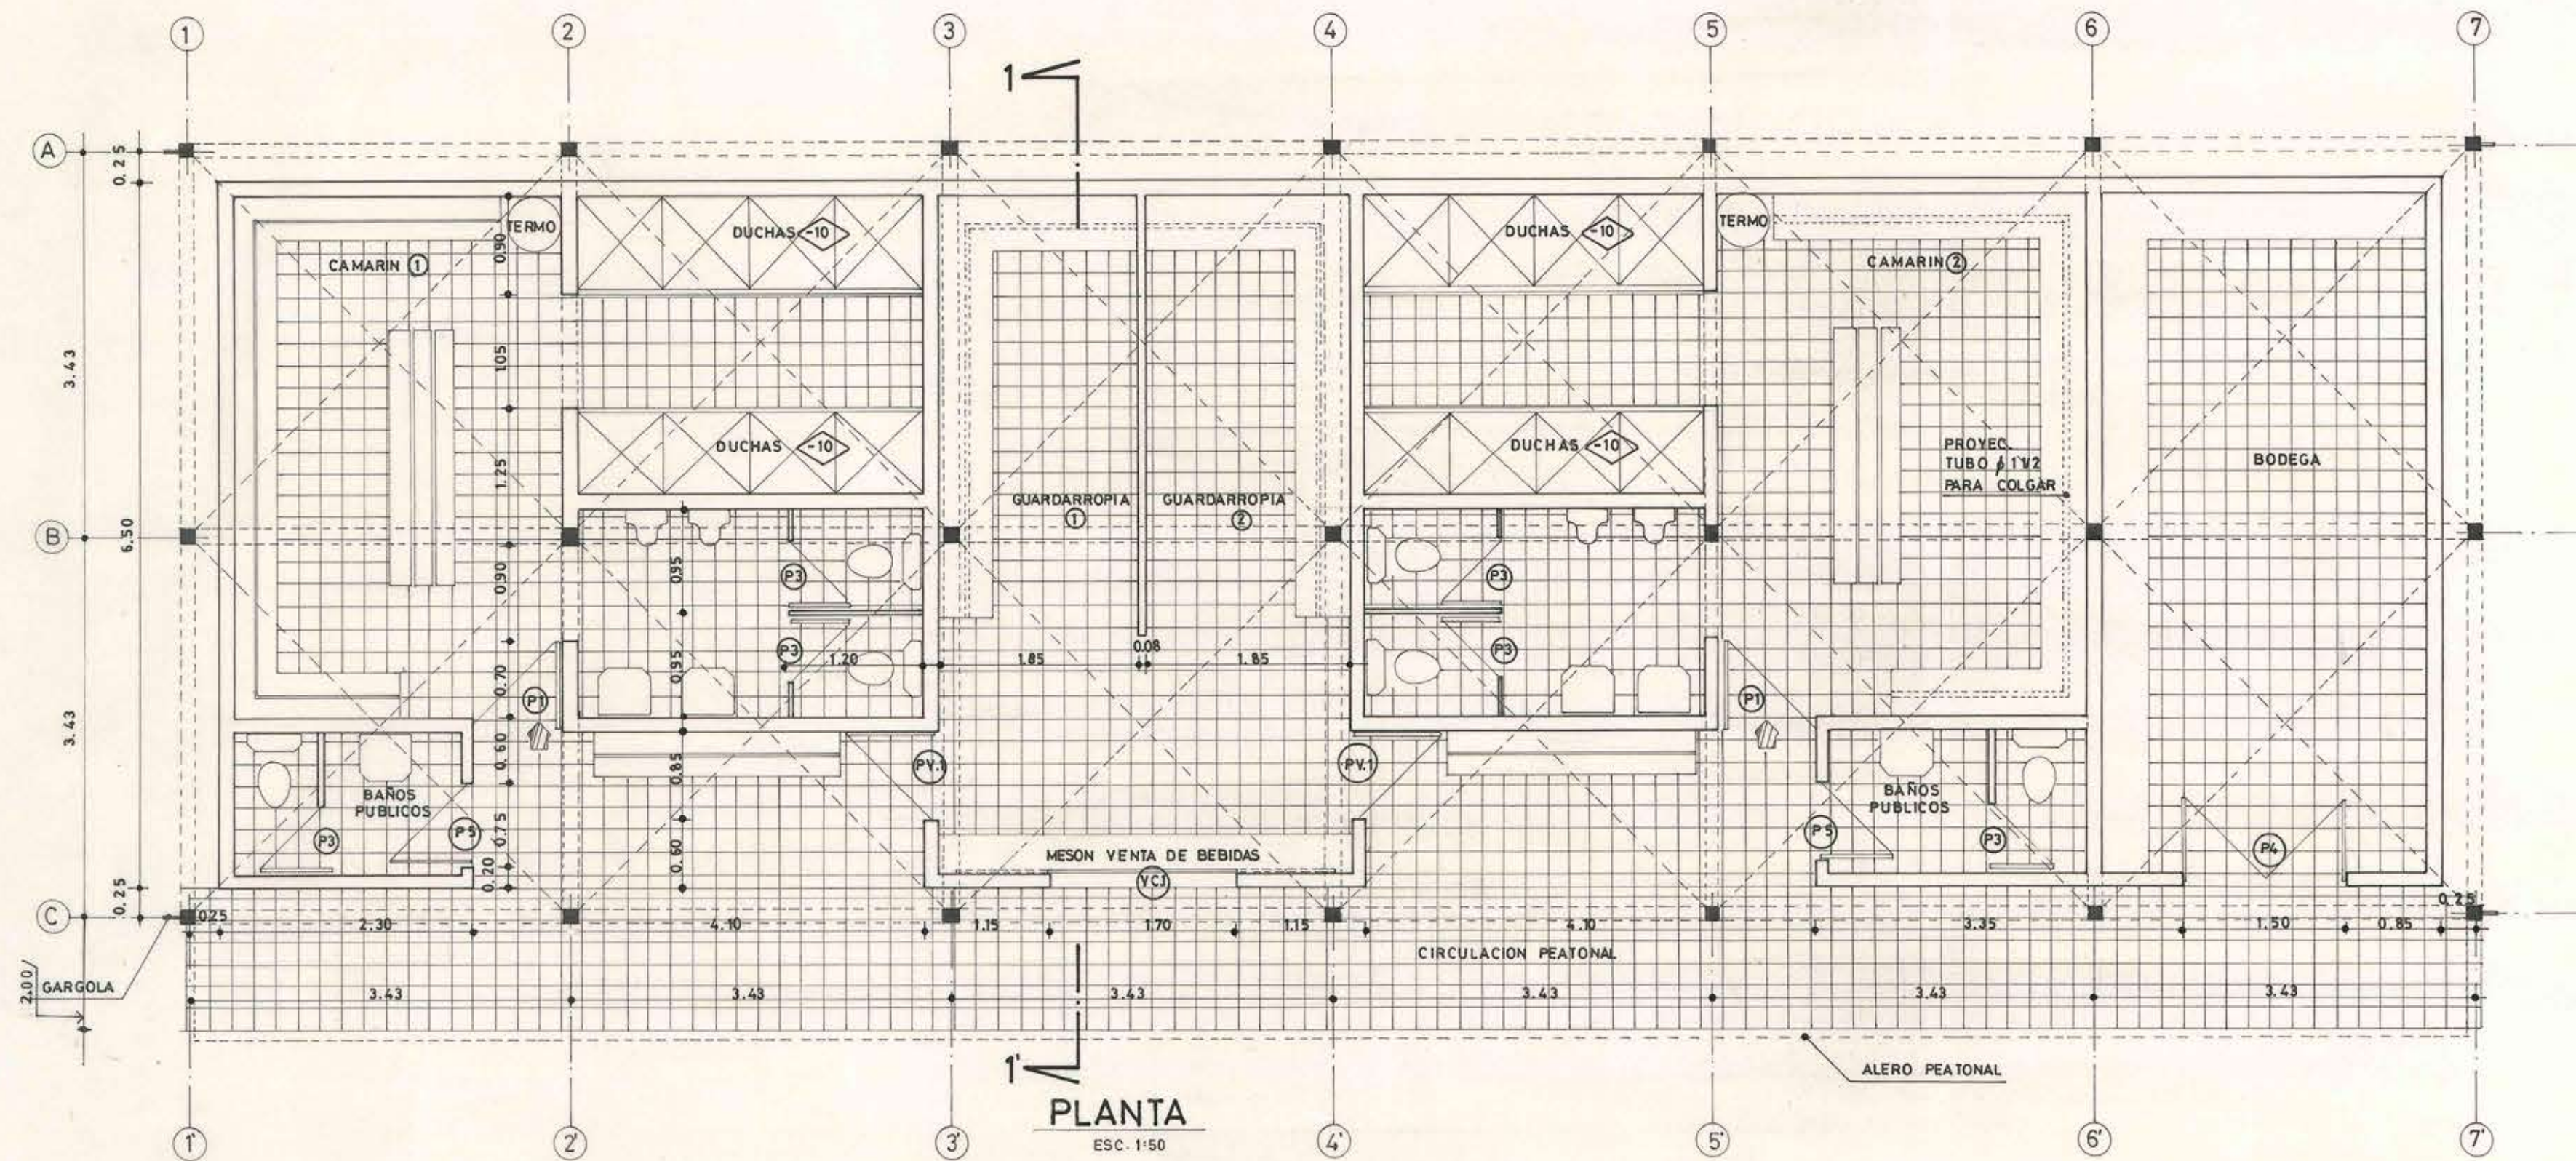

NOTA
DEL EJE ① AL ⑦ LA VENTANA SUPERIOR ES
① AL ⑦ SOLAMENTE REJILLA
LOS EJES A-B-C LA VENTANA SUP. ES REJILLA

NOTA: LAS COTAS PREVALECEN SOBRE EL DIBUJO.

		DIRECCION DE ARQUITECTURA		
		OFICINA REGIONAL METROPOLITANA UNIDAD DE PROYECTOS		
REGION :		OBRA : MODIFICACION DE PLANO PLANTA CAMARINES DE ESTACIONAMIENTOS ESTADIO NACIONAL		
PROVINCIA :				
COMUNA :				
PROYECTO :		DIBUJO : 	CROQUIS DE UBICACION	
ARQTO: RUBEN FERNANDEZ B. JEFE UNIDAD DE PROYECTOS		PCO. JAVIER SINCLAIR R		
		LAMINA		CLAVE
 ARQTO: CARLOS AGUILAR B. VºBº JEFE REGIONAL		FECHA		FORMATO
		12 JUL 1993		ISO
ARQTO: LUTGARDO COFRE Z.		ARCHIVO TECNICO		
ESCALA : 1 : 50		INSC. N°		