




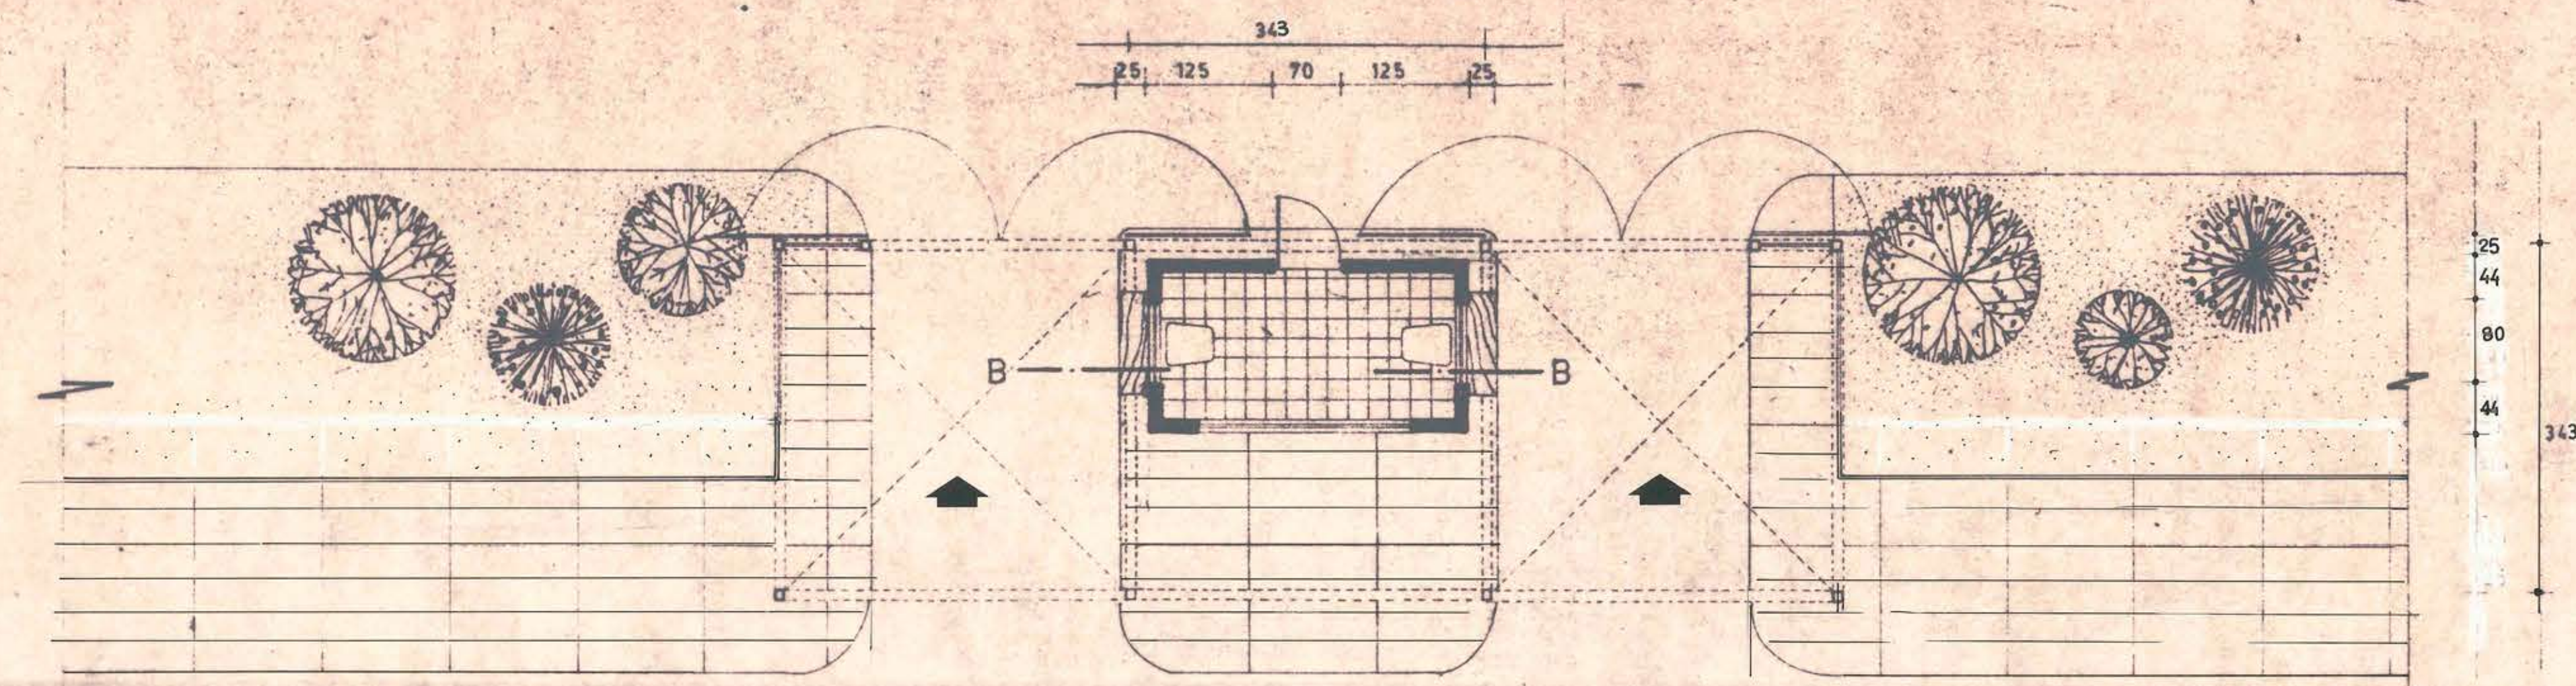


PLANTA INGRESO DE AUTOMOVILES
(esc. 1:50)

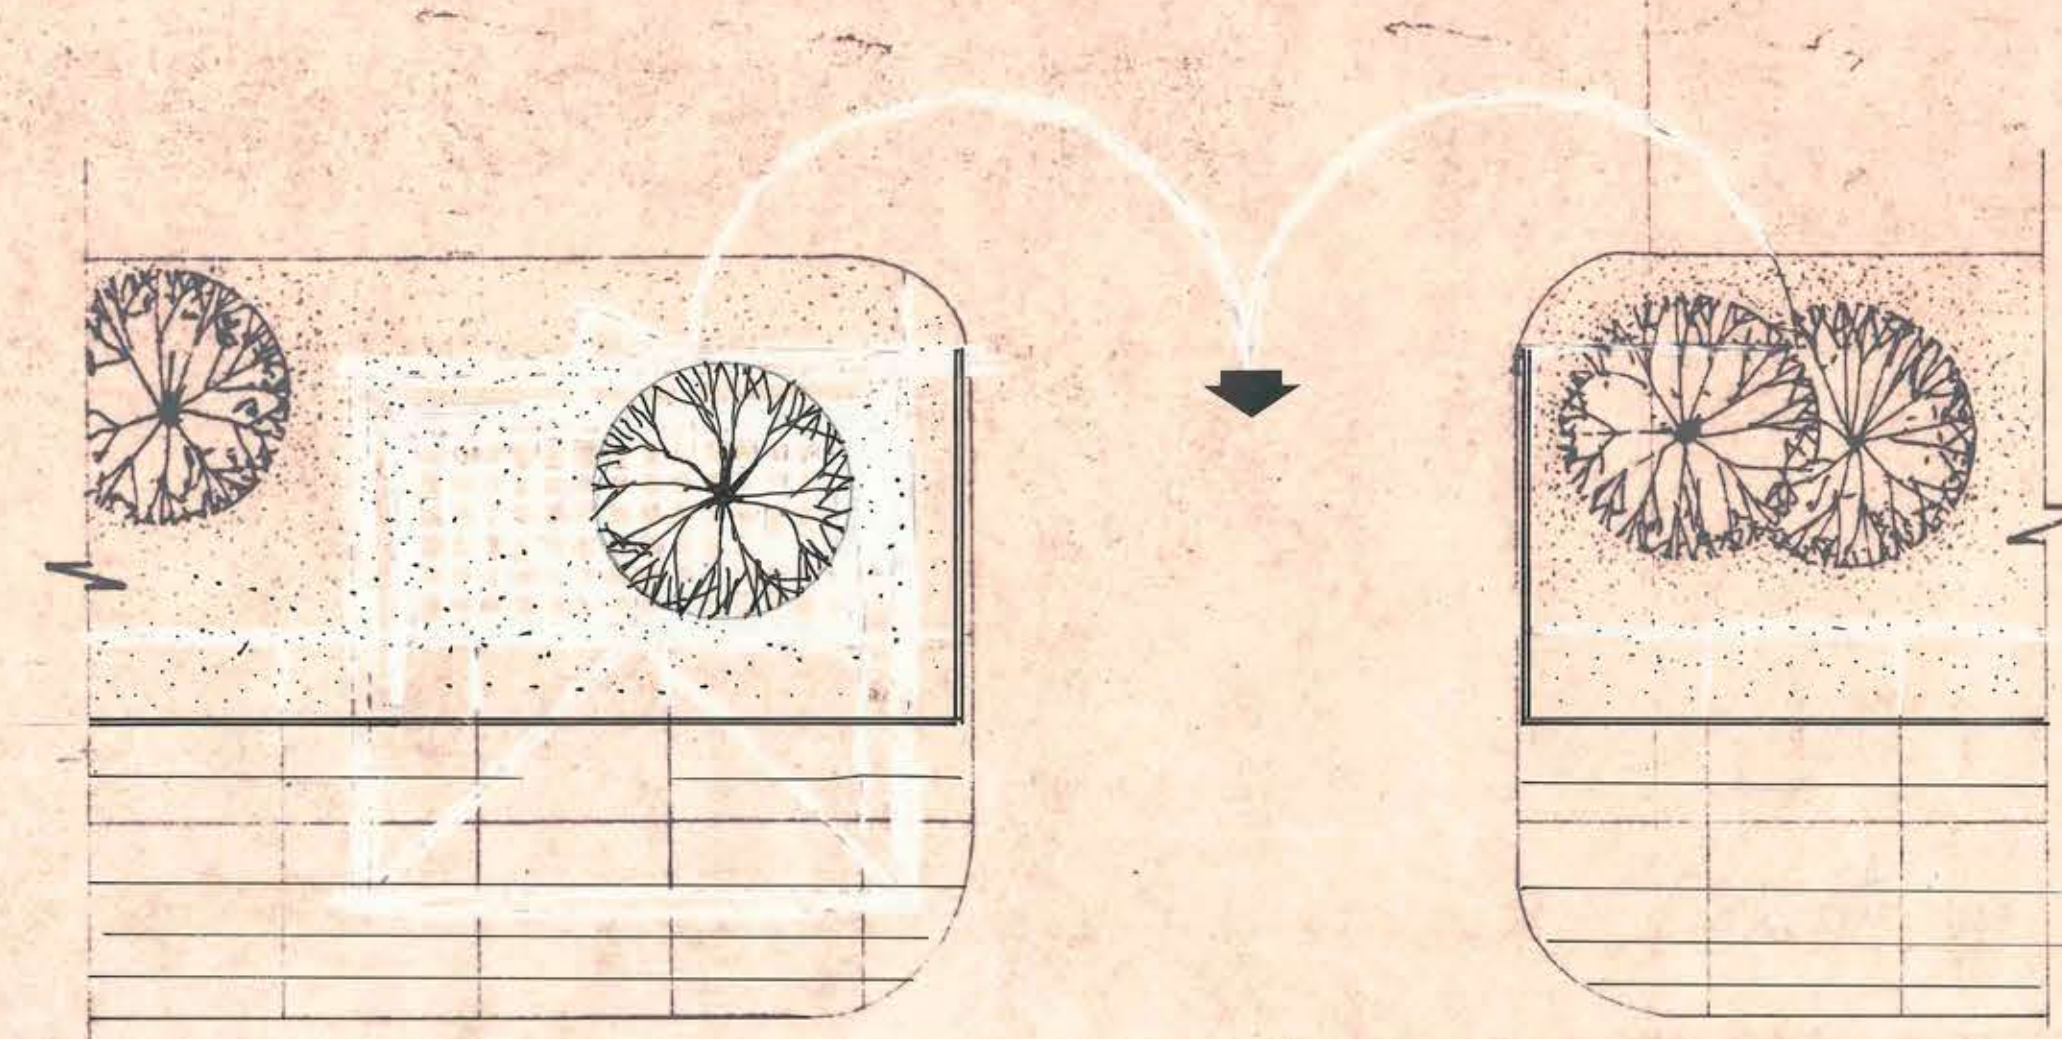


PLANTA INGRESO (SIN CASETA DE CONTROL)
(esc. 1:50)

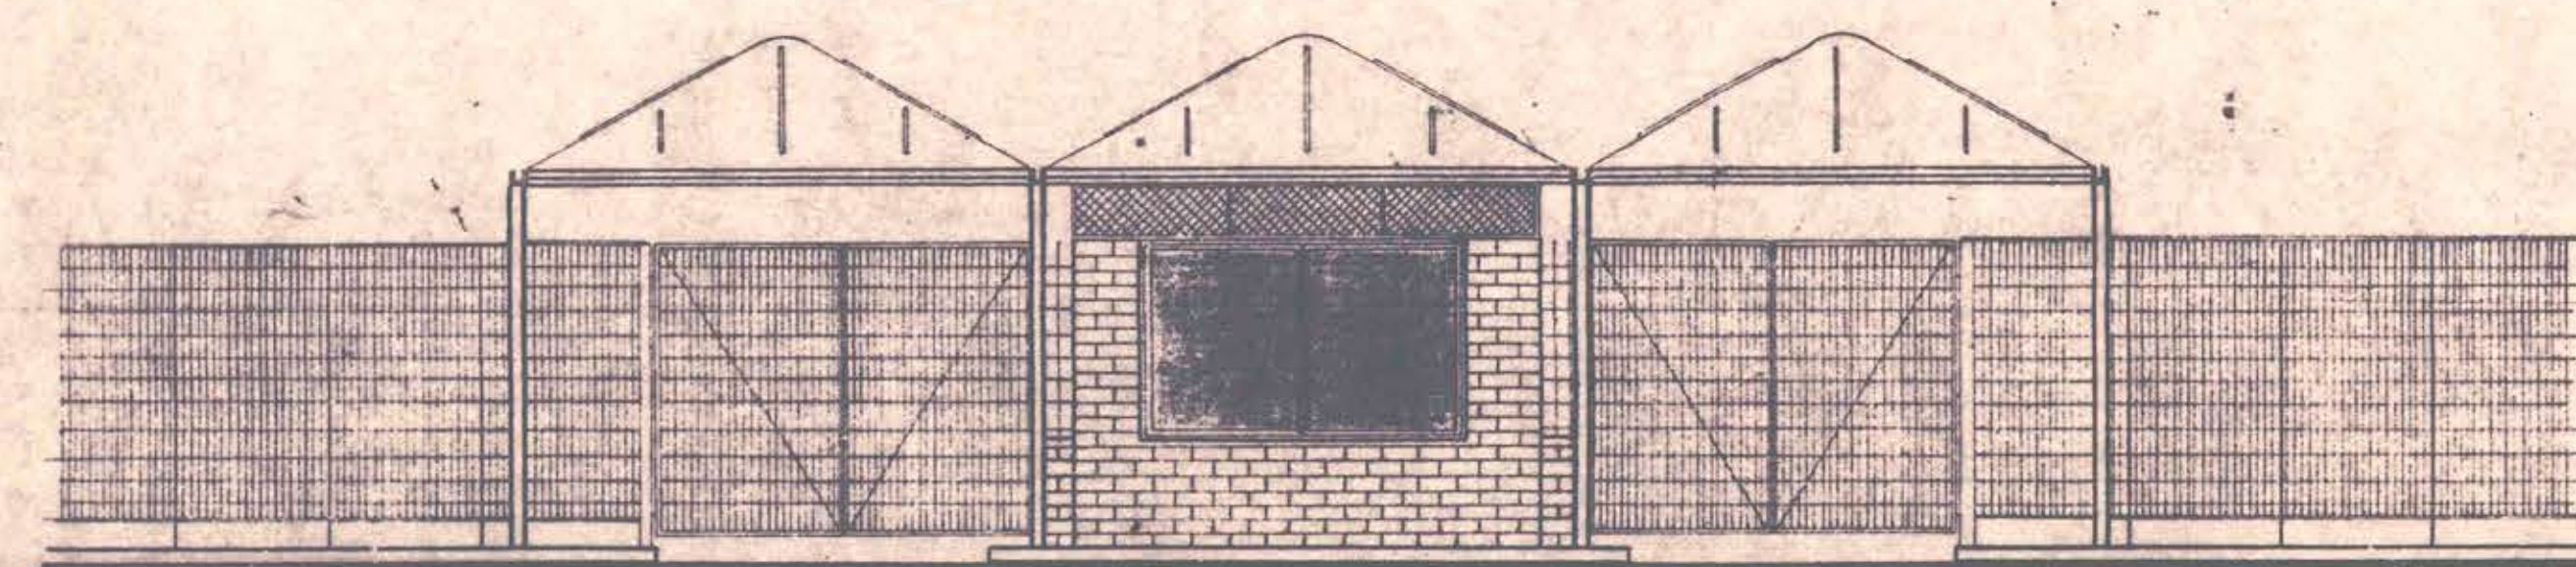


ELEVACION PRINCIPAL
(esc. 1:50)

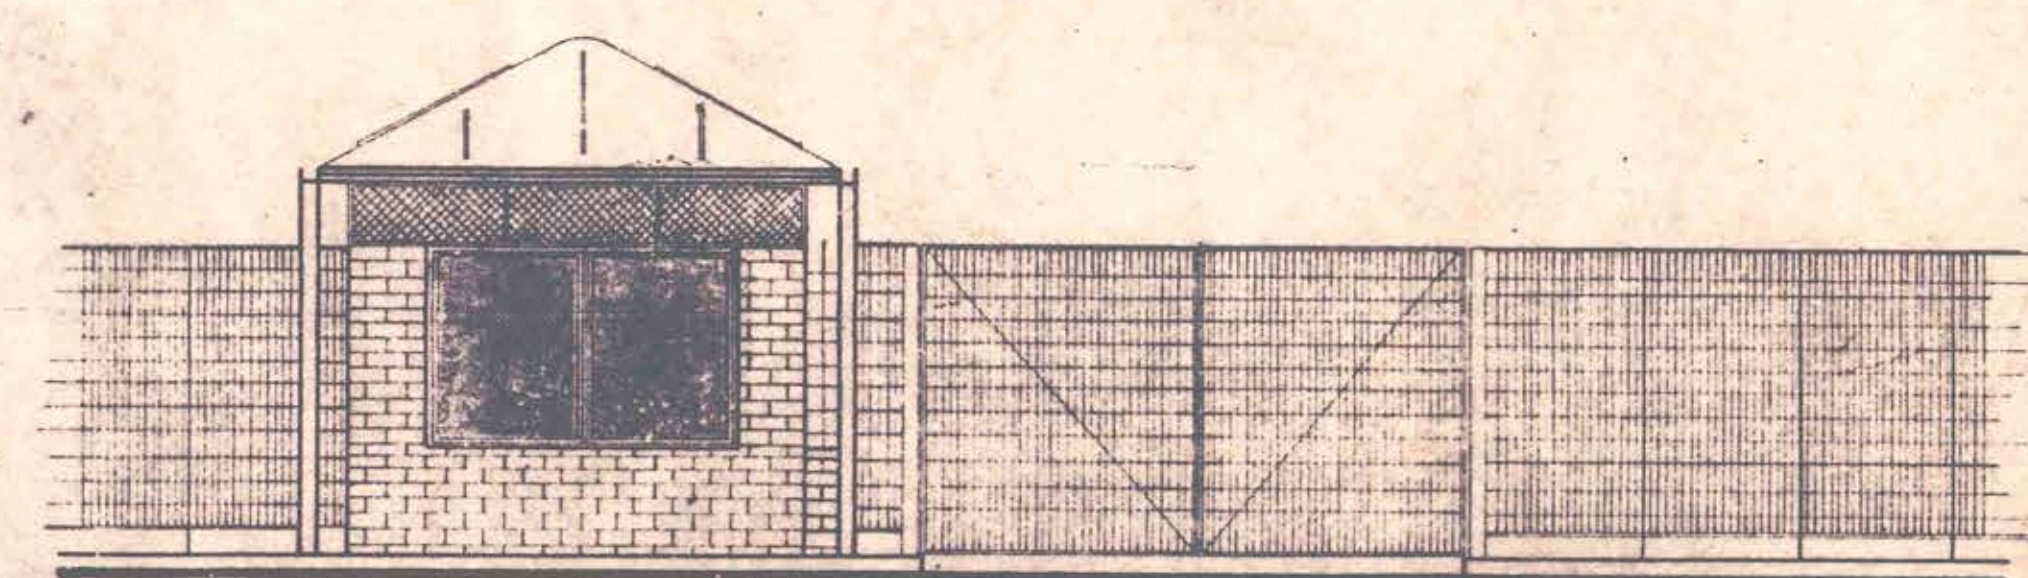


ELEVACION PRINCIPAL
(esc. 1:50)

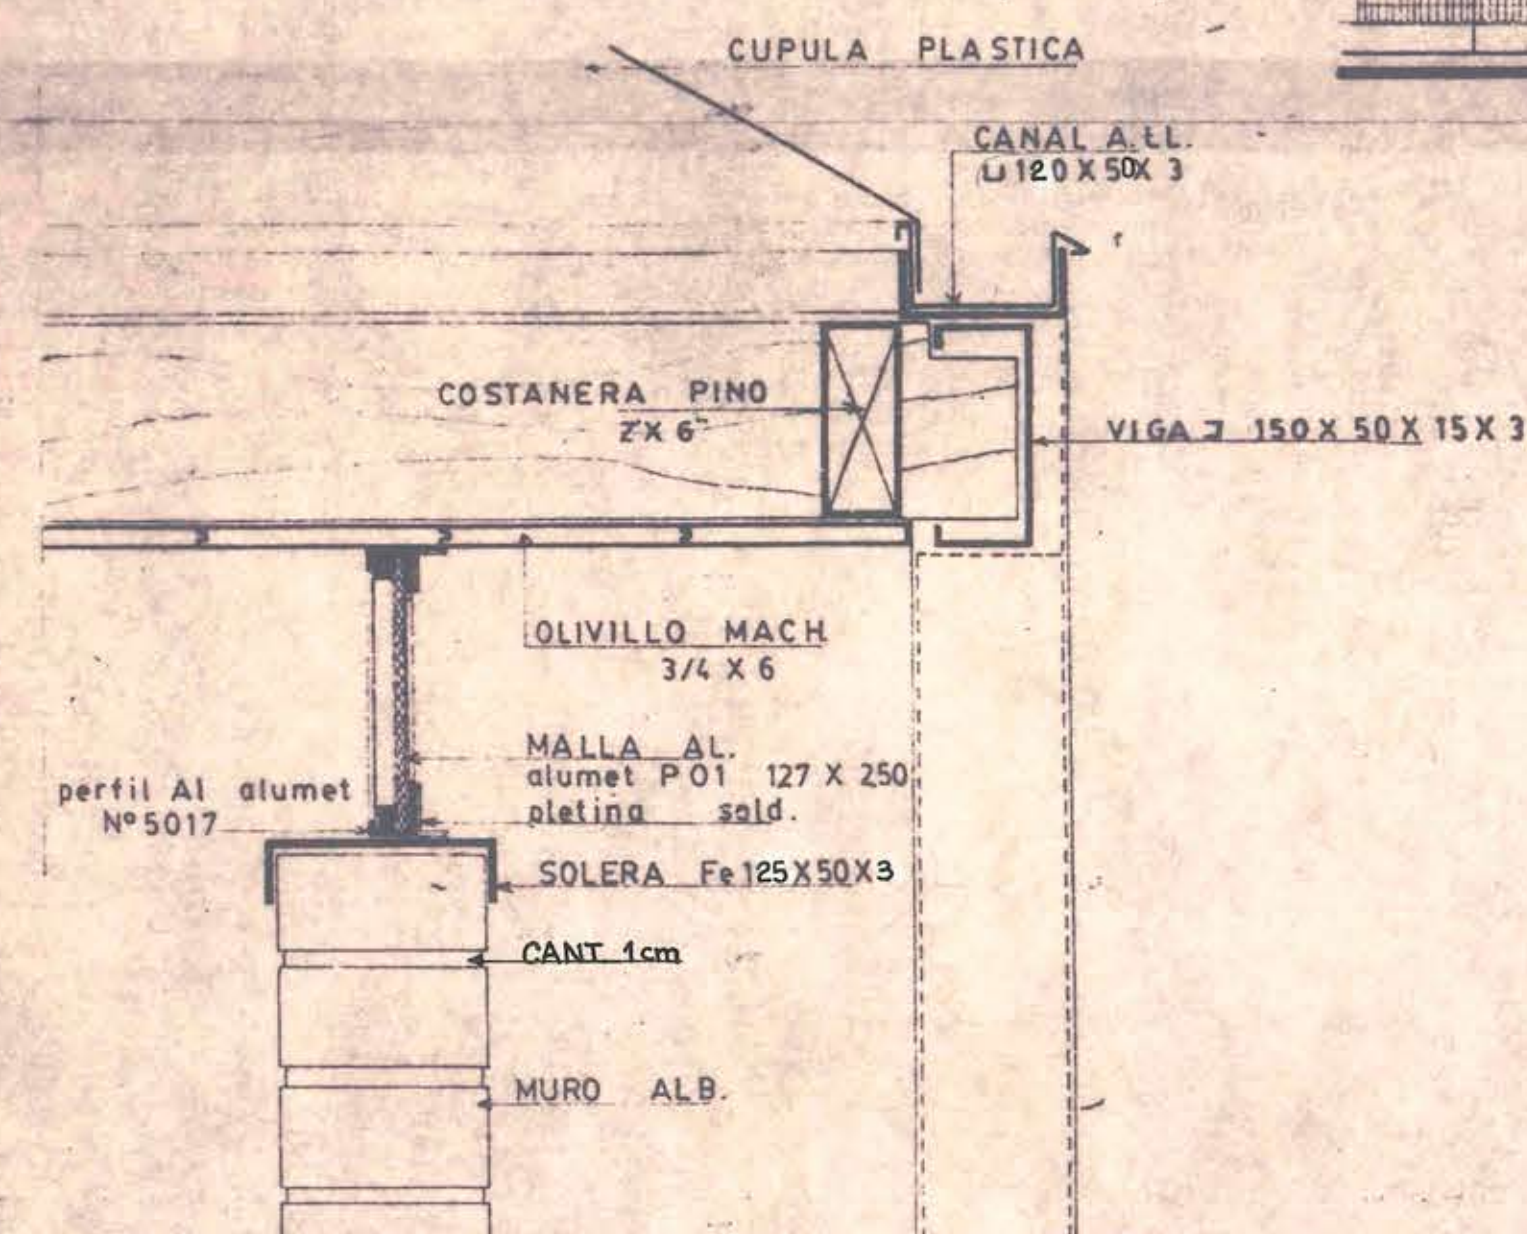


ESCANTILLON
(esc. 1:5)

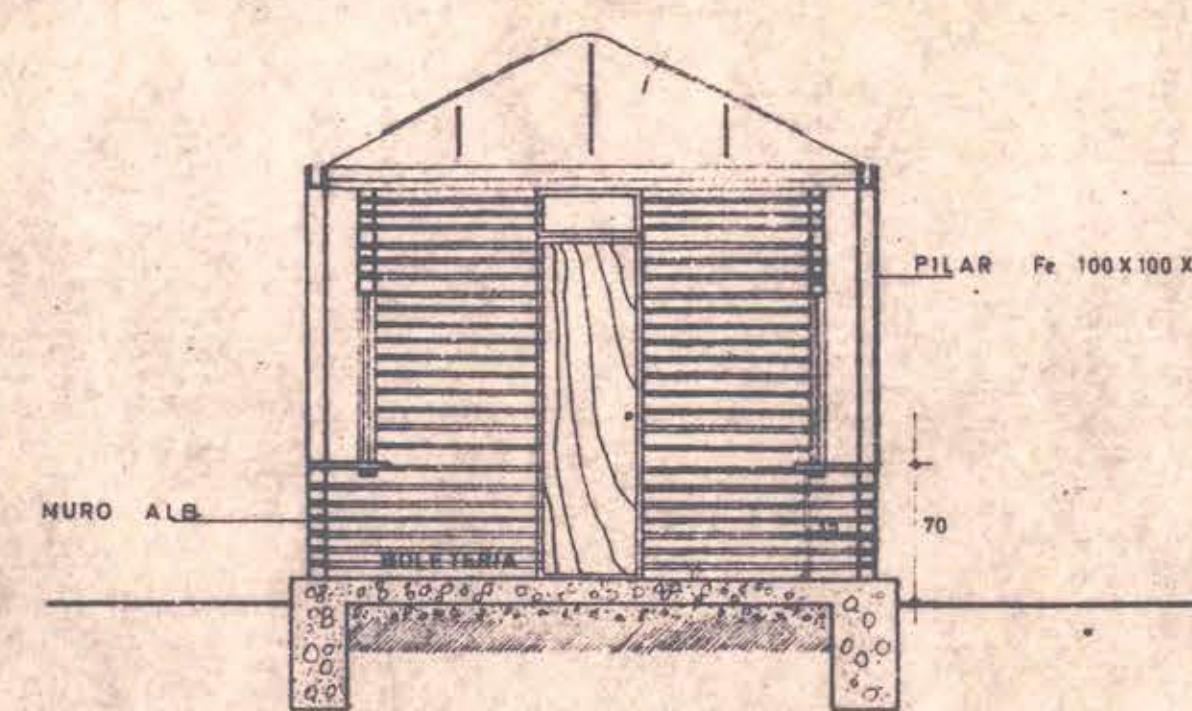


CORTE B-B
(esc. 1:50)

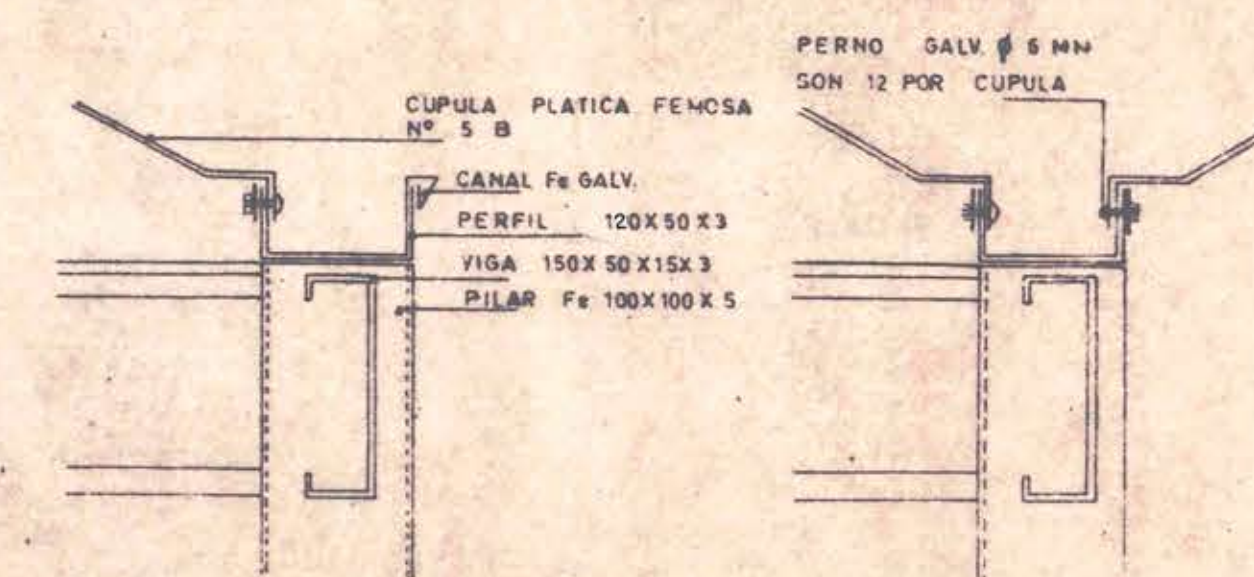


DETALLES 1-2
(esc. 1:5)

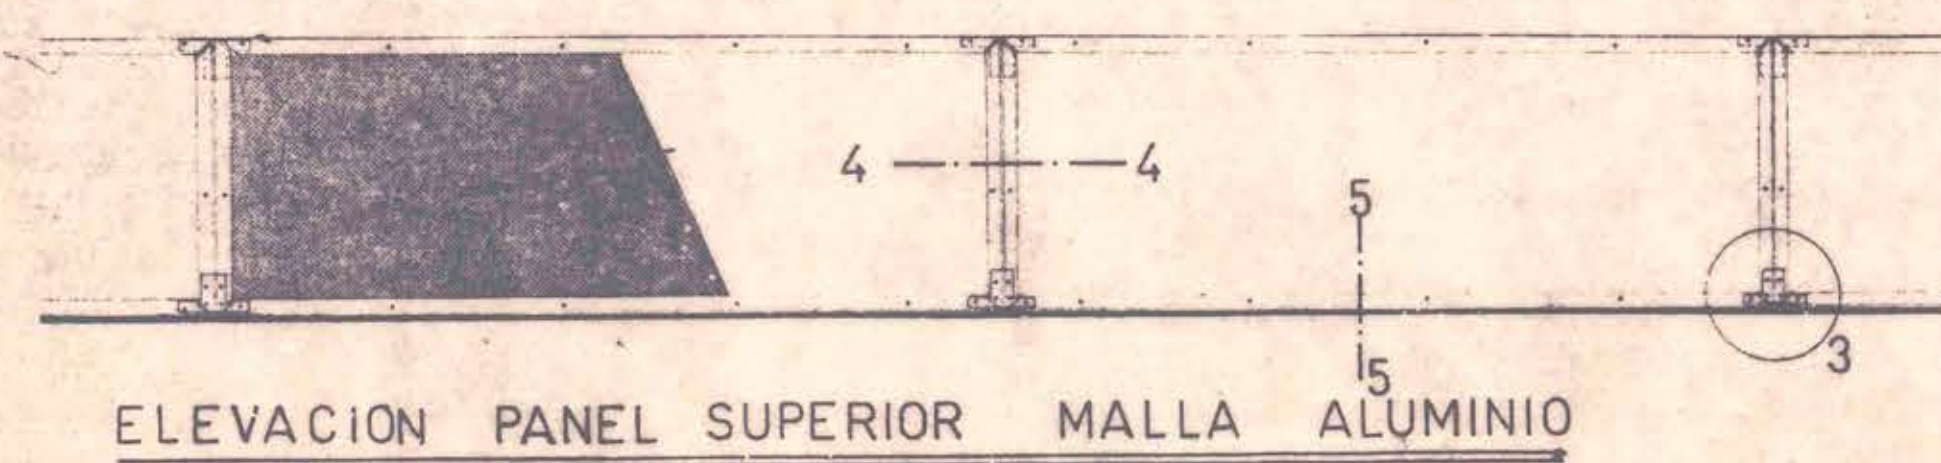


ELEVACION PANEL SUPERIOR MALLA ALUMINIO
(esc. 1:1)

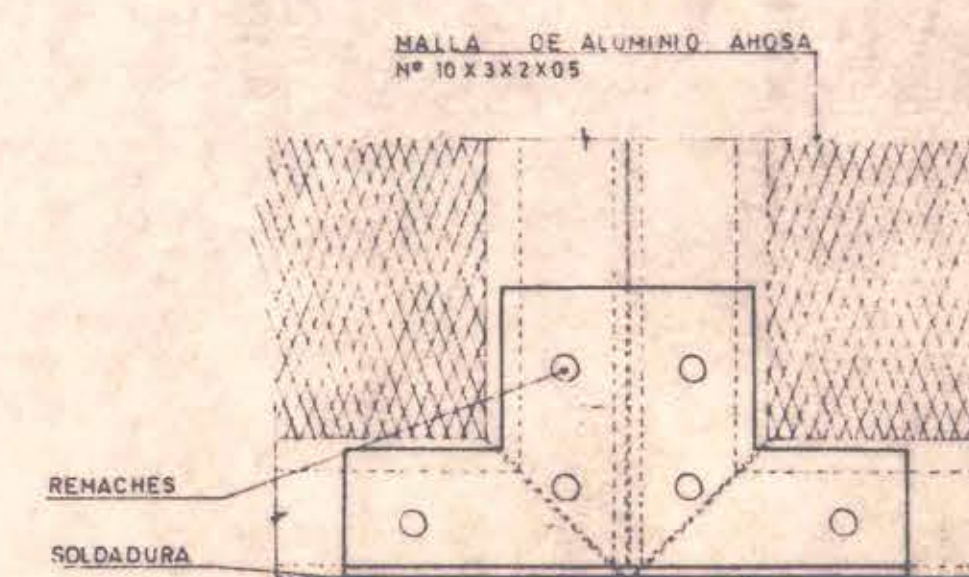


DETALLE N° 3
(esc. 1:1)

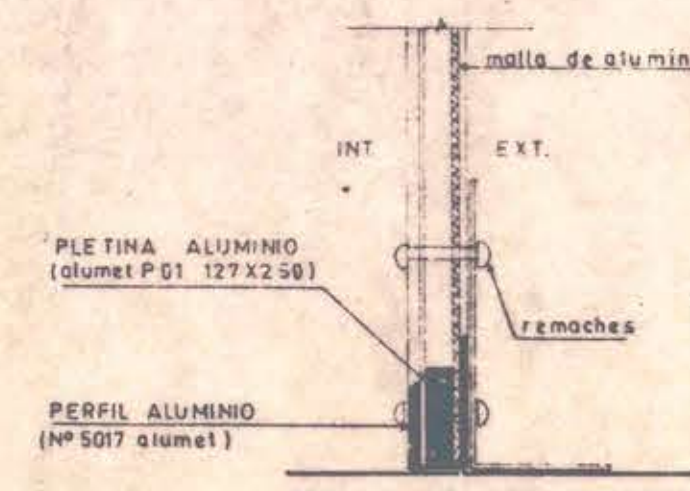


CORTE 5-5
(esc. 1:1)

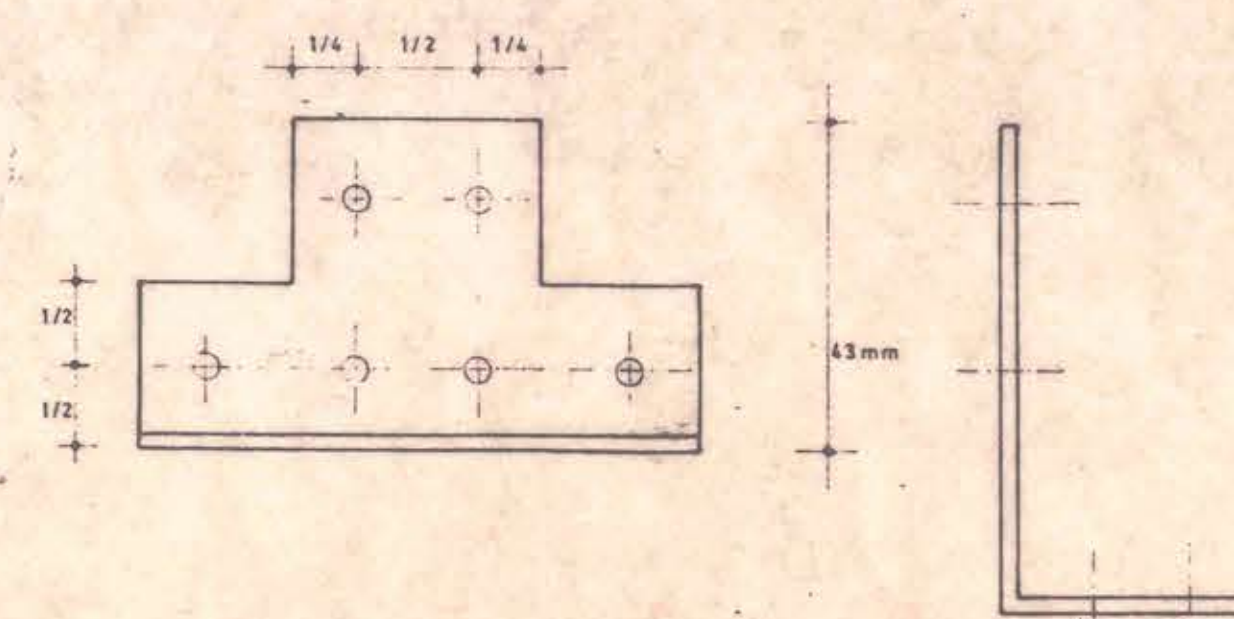

PLETINA ANCLAJE INF.
(esc. 1:1)

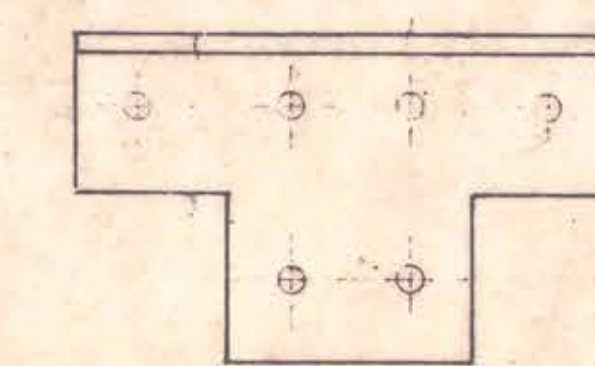

PLETINA ANCLAJE SUP.
(esc. 1:1)

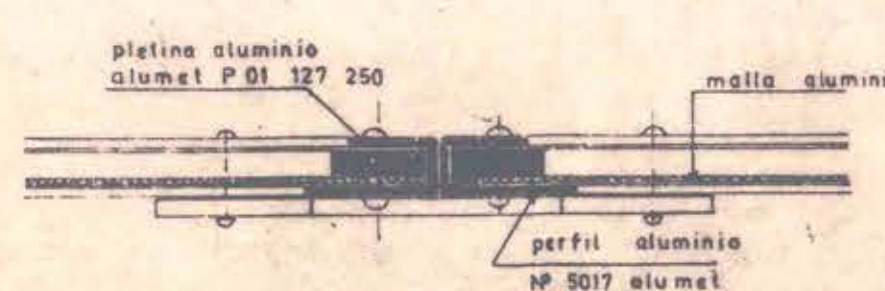

CORTE 4-4
(esc. 1:1)

MOP DIRECCION DE ARQUITECTURA D.G.O.P.
DEPARTAMENTO DE PROYECTOS

OBRA: ESTACIONAMIENTOS ESTADIO NACIONAL REGION: METROPOLITANA
LOCALIDAD: ÑUÑOA PROVINCIA: SANTIAGO
PLANO: PLANTAS ELEVACIONES DETALLES ACCESOS VEHICULOS ESCALA GRAFICA: 1:50
PROYECTISTA: JEFE DE SECCION AREA DEPORTES CLAVE: Nº PLANO: 4
ARGTO.: RUBEN FERNANDEZ ARGTO.: R. FERNANDEZ B.
JEFE DE PROYECTOS DIRECTOR DE ARQUITECTURA
ARGTO.: MIGUEL ROSAS T. ARGTO.: EDWIN WEIL W.
Vº Mº MANDANTE CONTRATO Nº: MAY '82
FECHA: 49115 SUPERFICIE: ARCHIVO: