


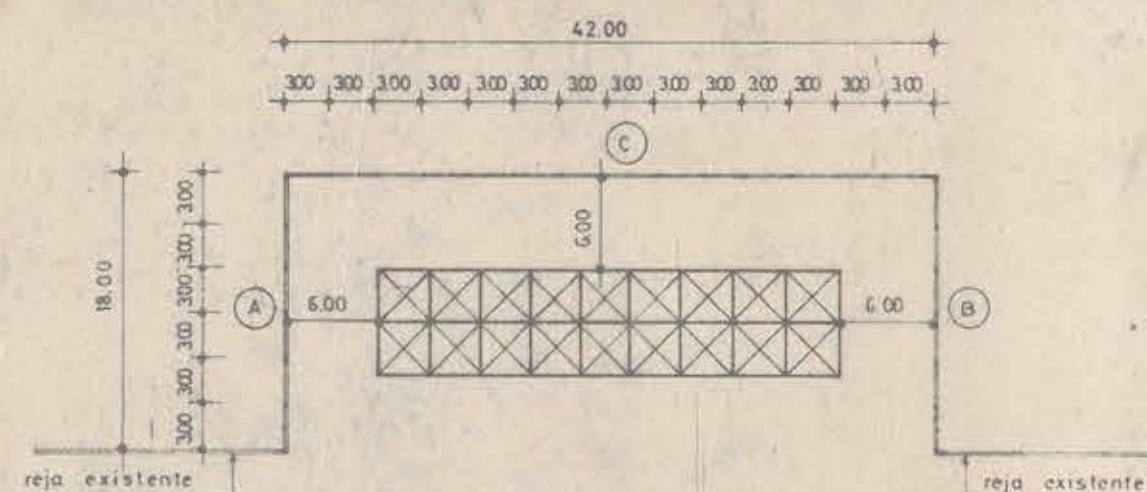


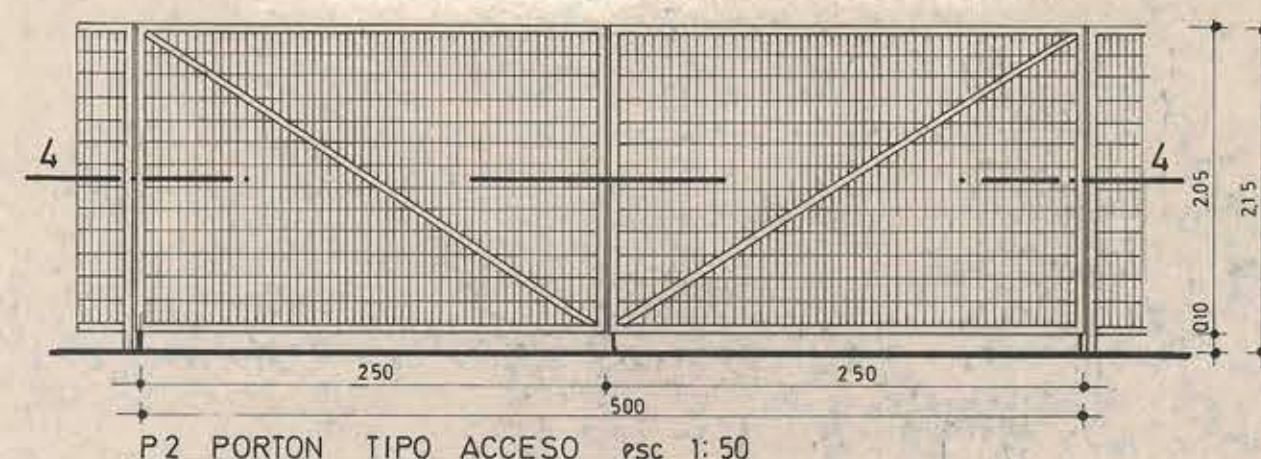


CONTORNO REJA PROPUESTA (A, B, C)
CAMARINES 9 MODULOS ESC. 1:500

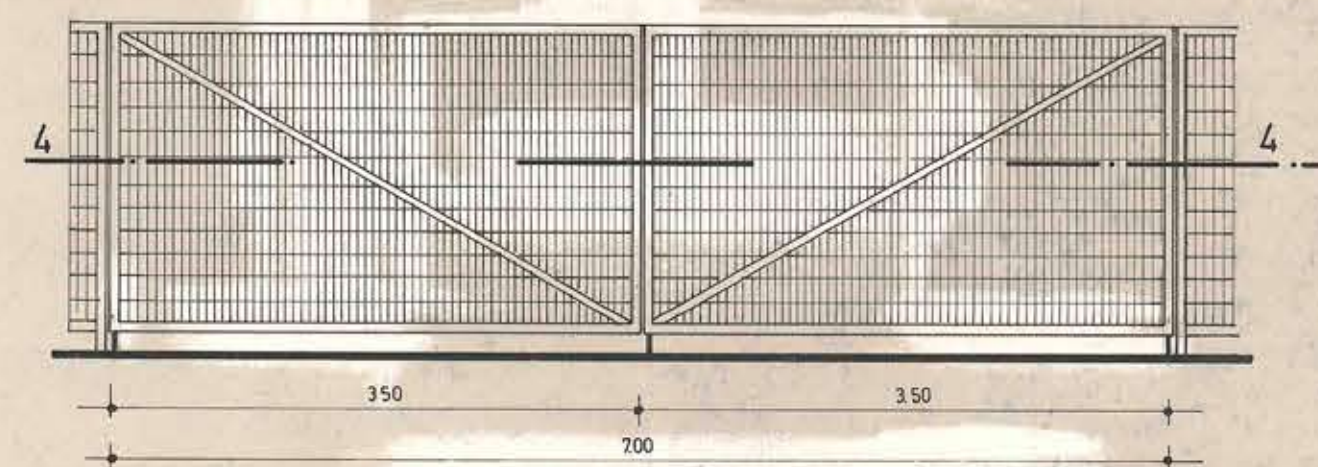


P2 PORTON TIPO ACCESO esc. 1:50

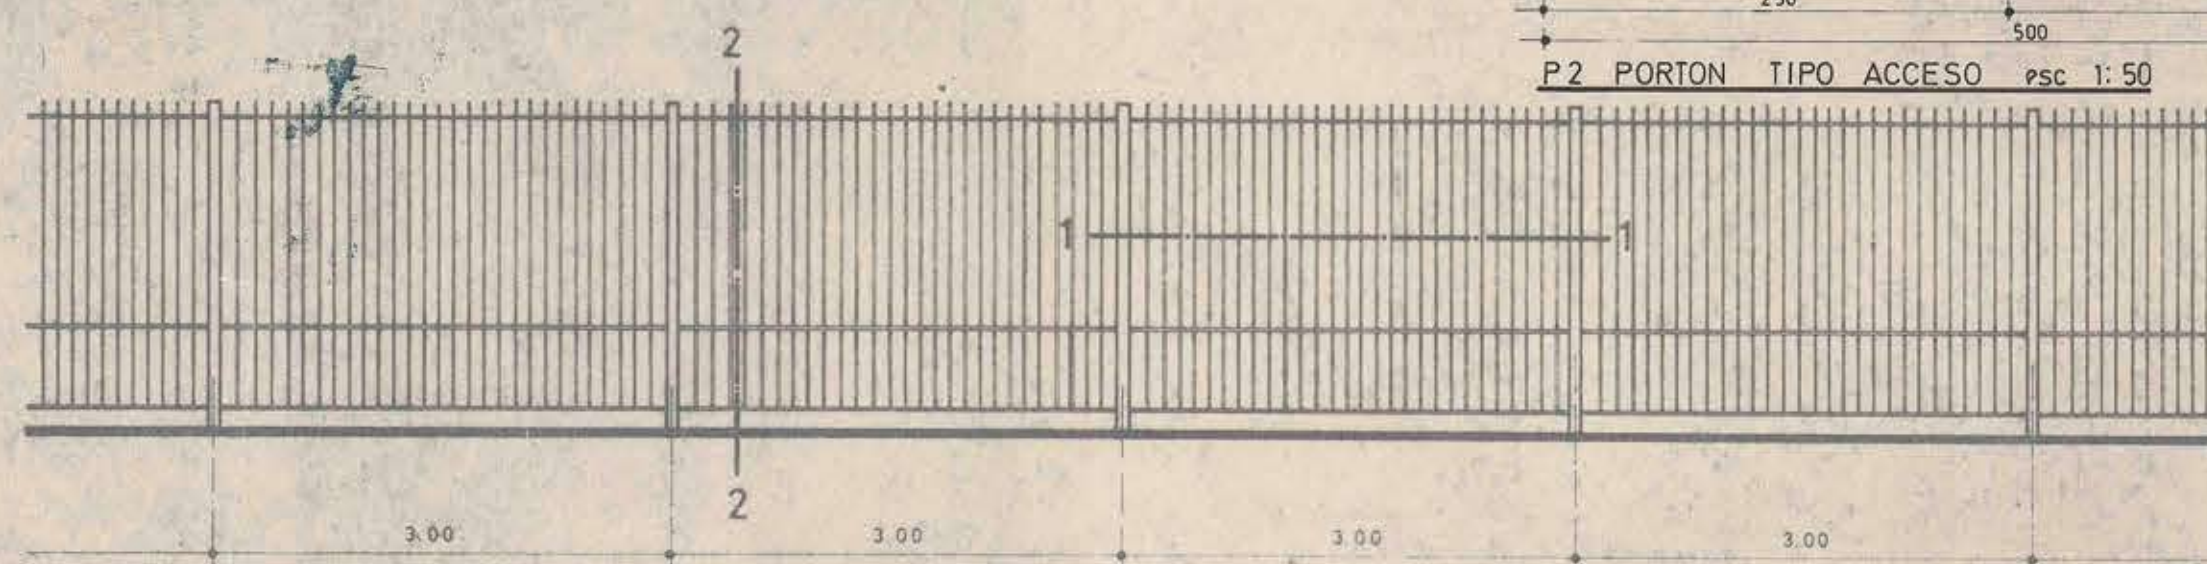


PAÑO REJA TIPO CONTORNO CAMARINES (9 y 6 MODULOS)
esc. 1:50

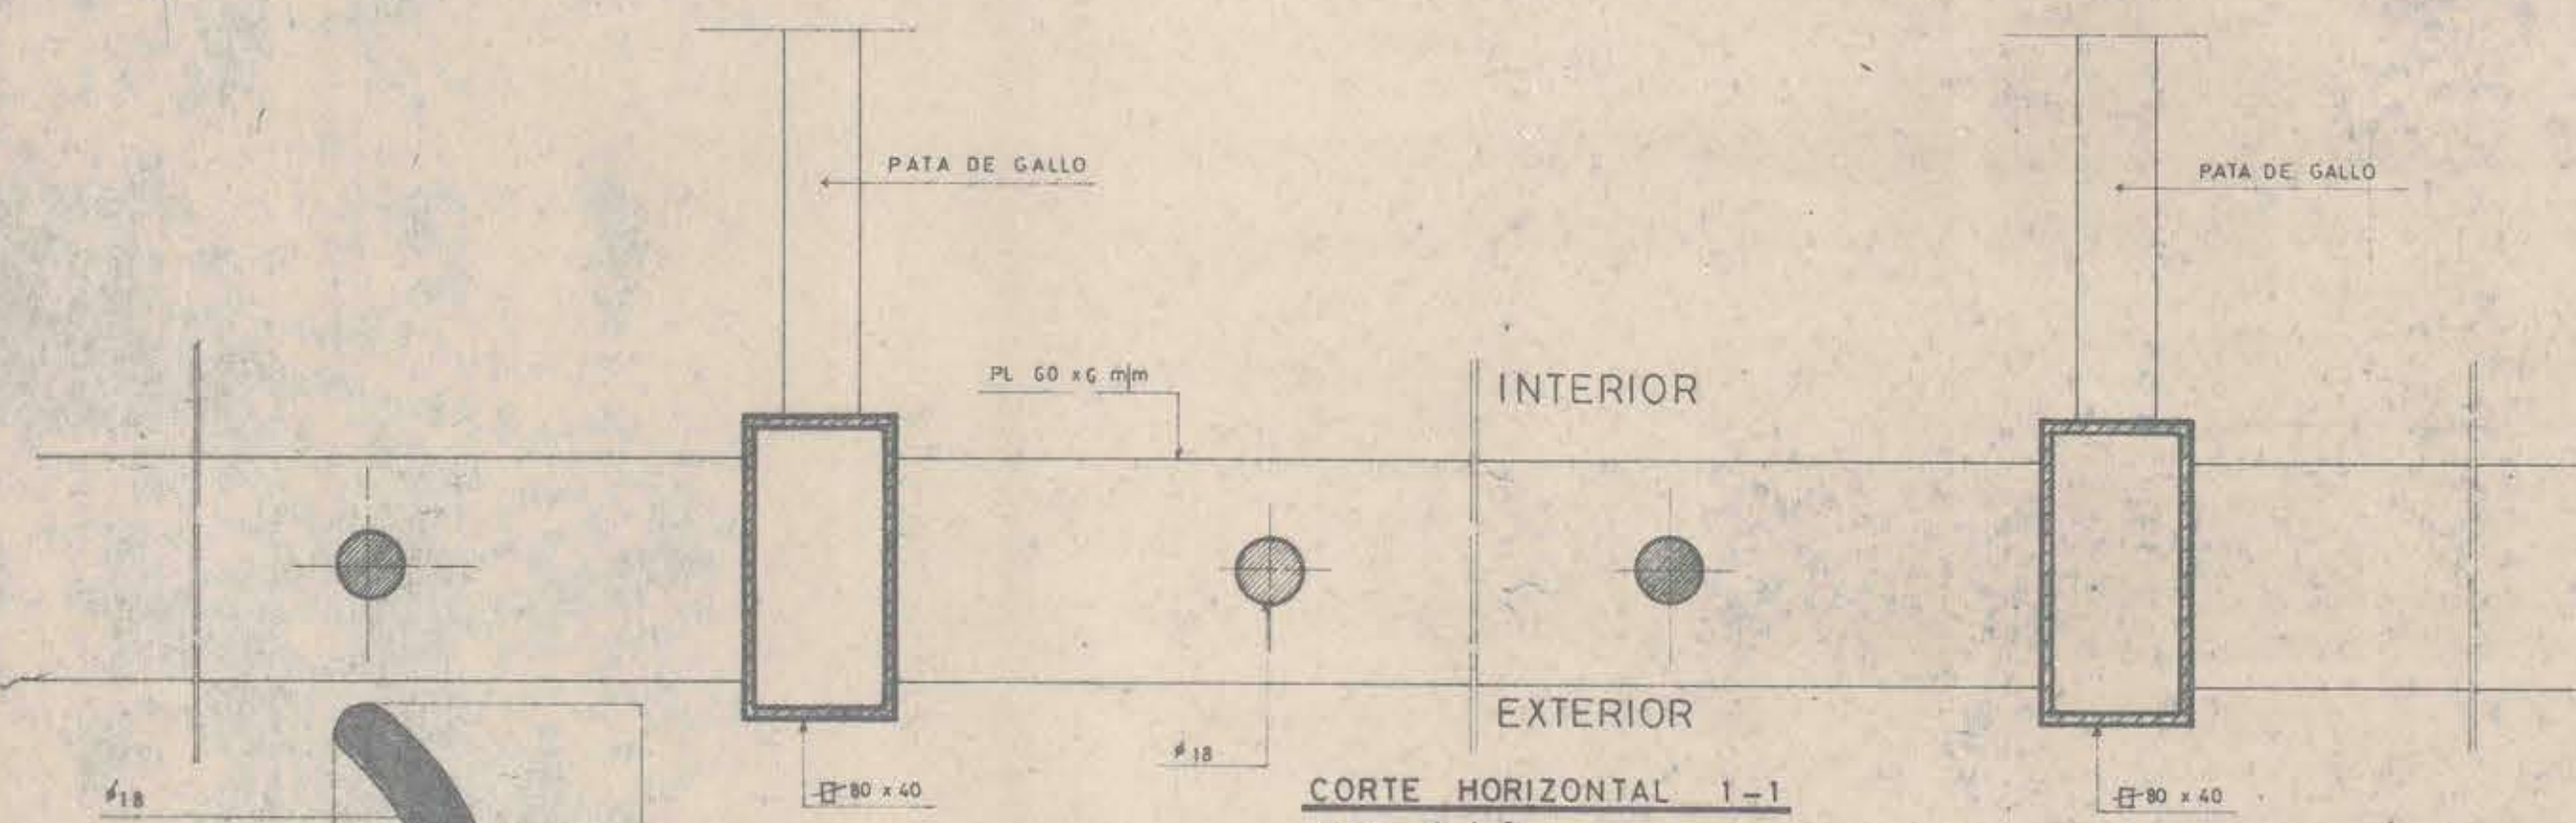


Corte Horizontal 1-1
esc. 1:2

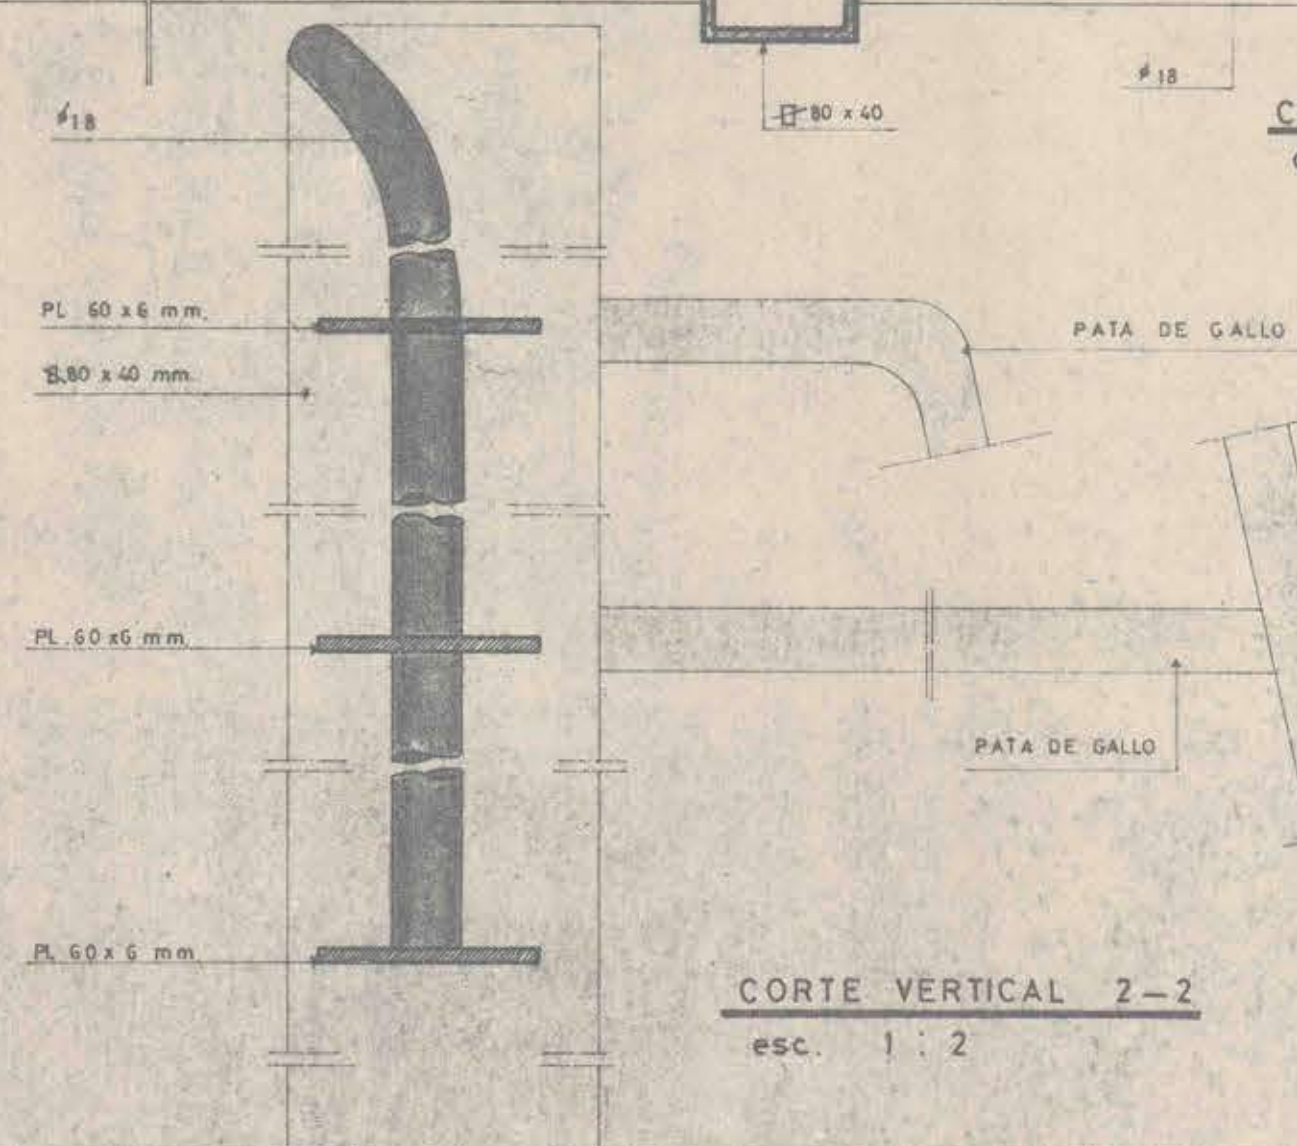


Corte Vertical 2-2
esc. 1:2

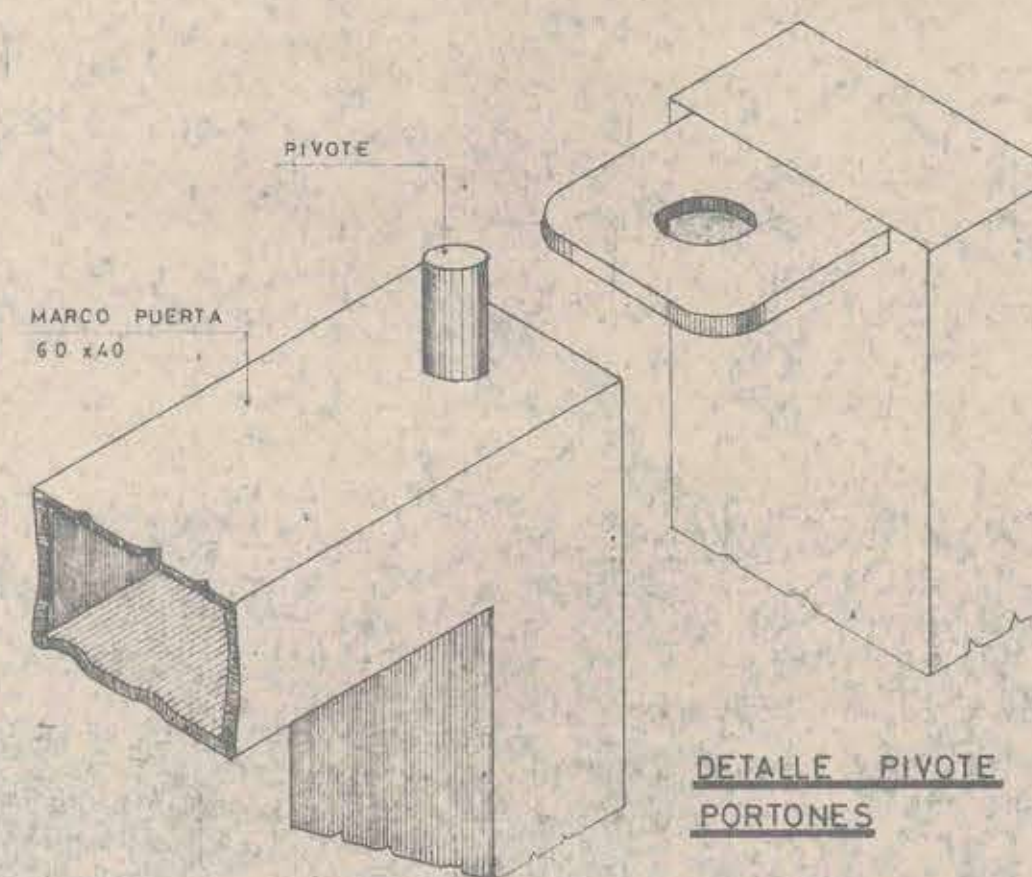


Detalle Pivote Portones

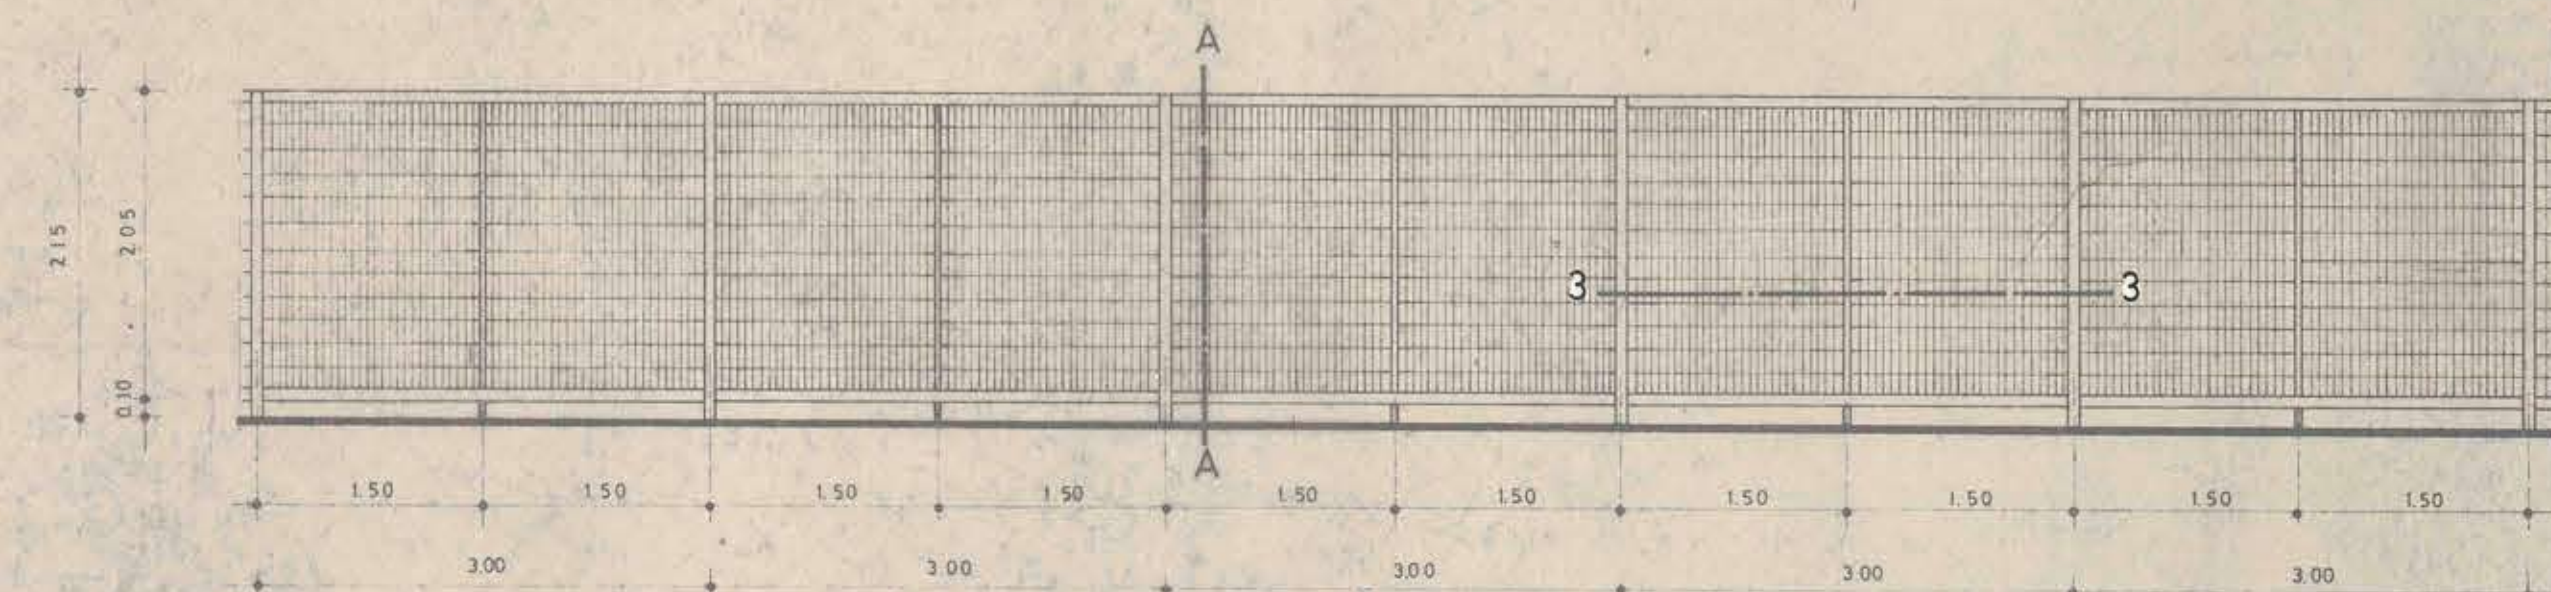


Malla Cierro Exterior Cortorno Estacionamientos
esc. 1:50

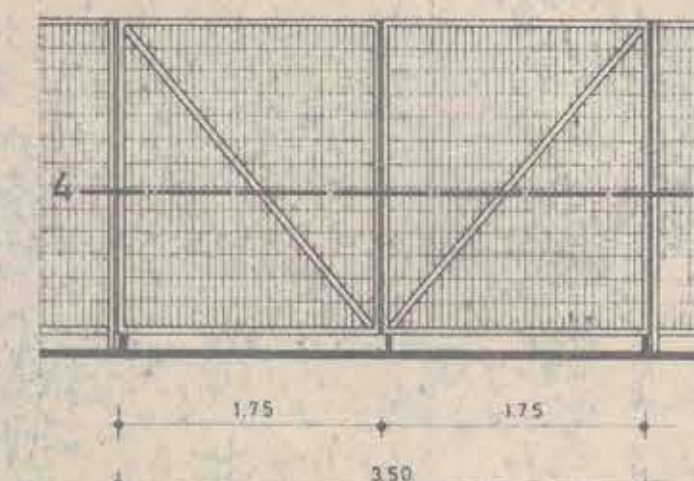


P3 PORTON TIPO ACCESO AV. GRECIA
esc. 1:50

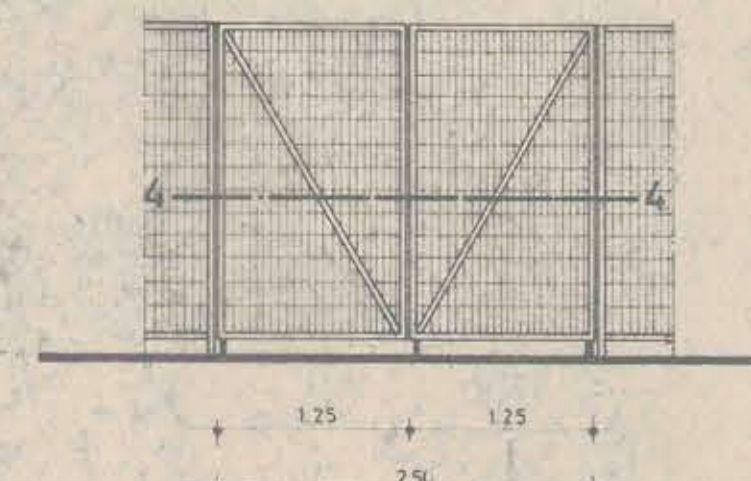


P4 PORTON TIPO ACCESO VEHICULOS Y PEATONES
esc. 1:50

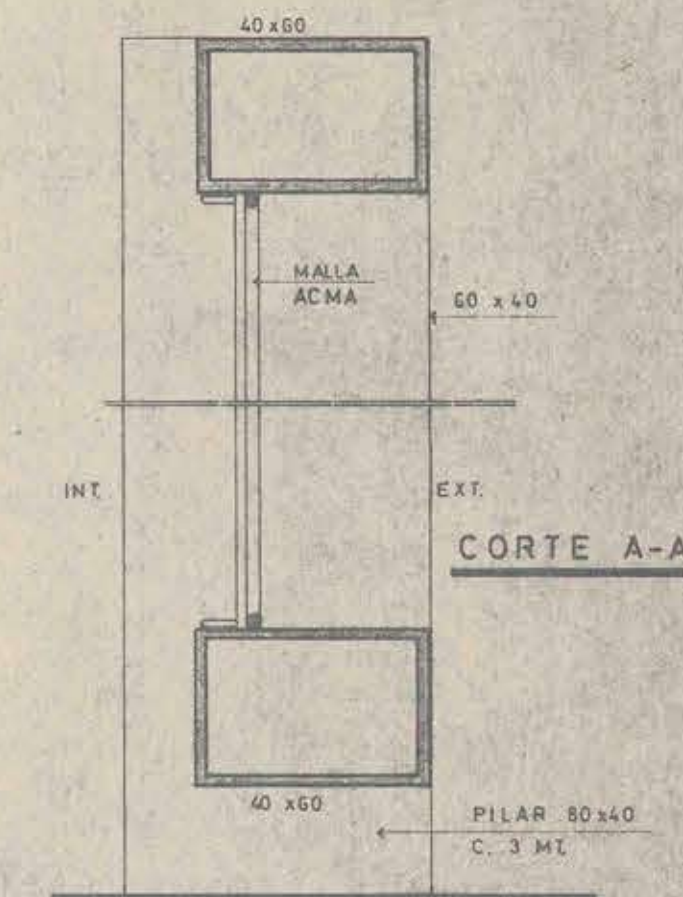


Corte A-A

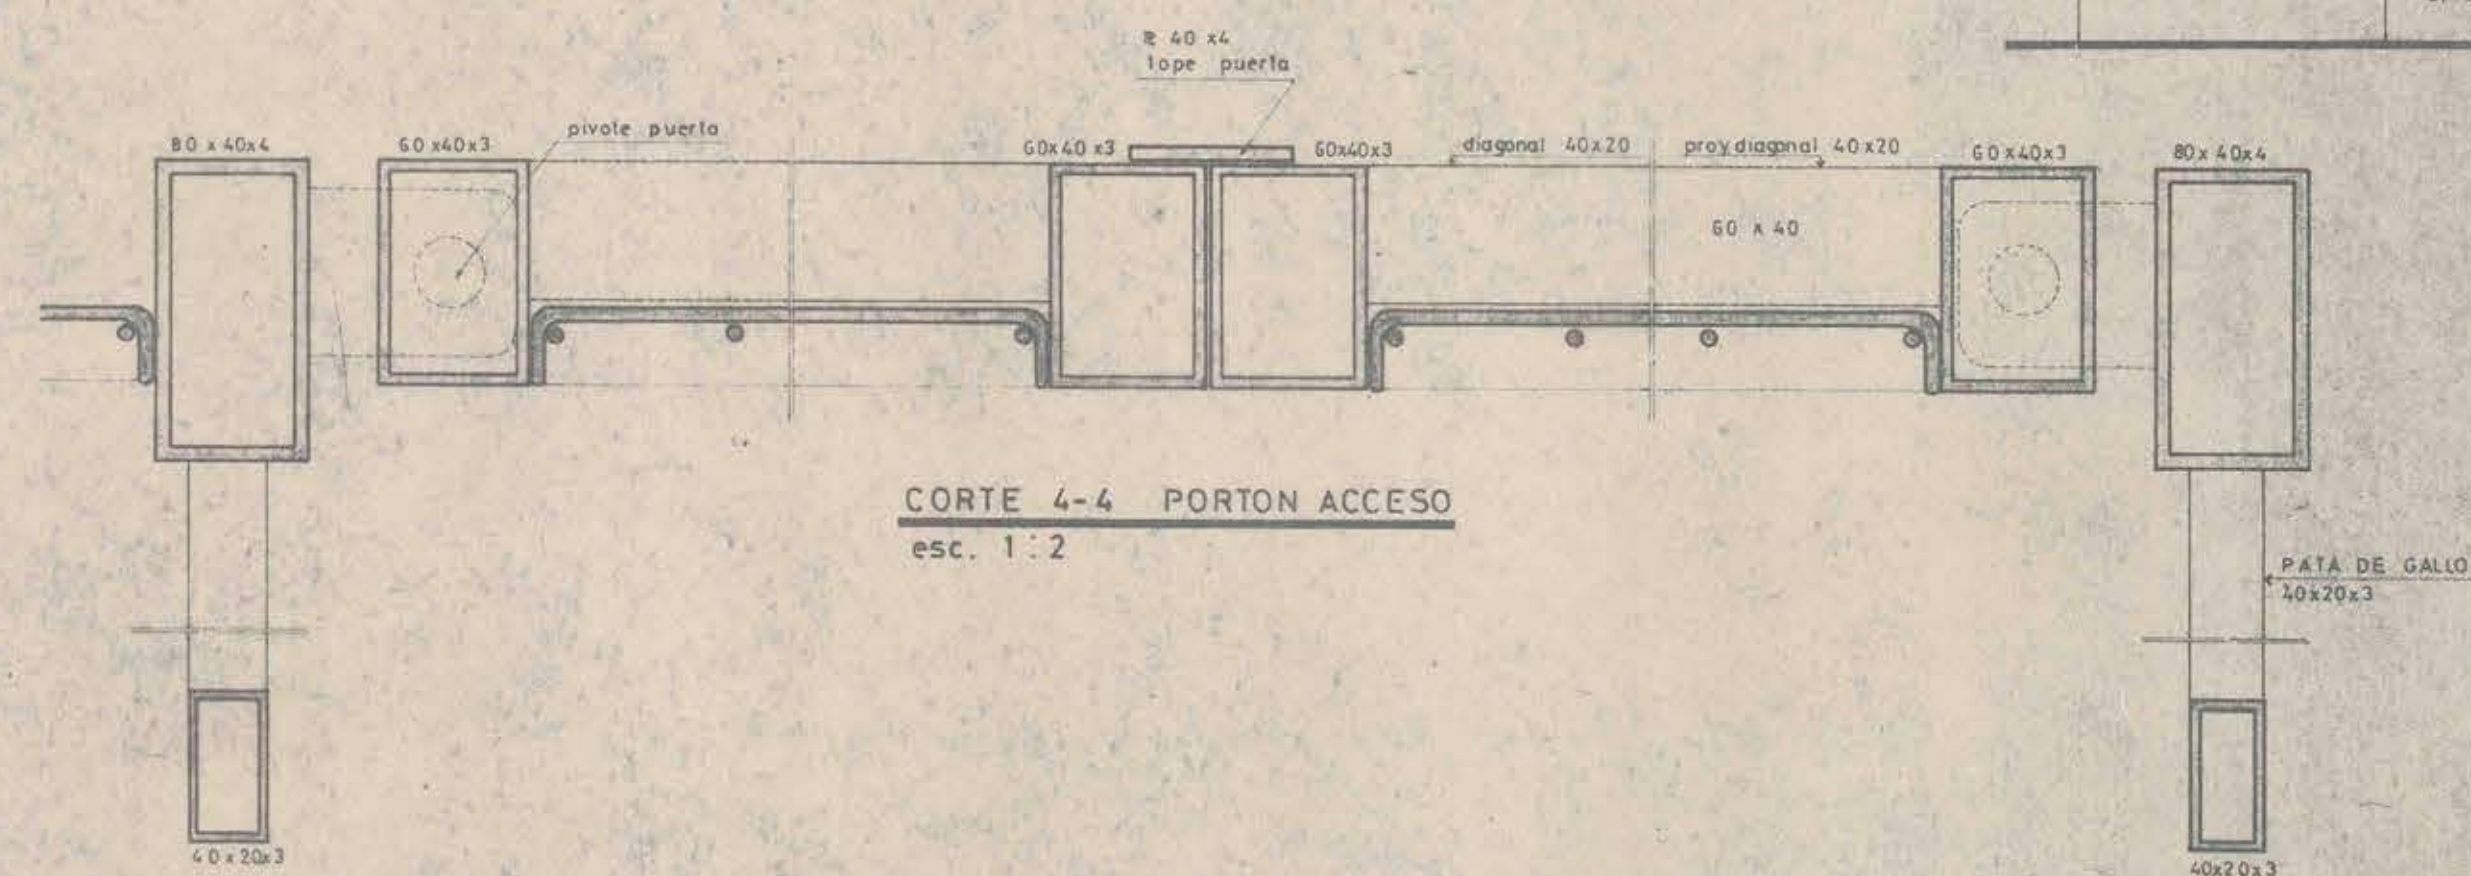

Corte 4-4 PORTON ACCESO
esc. 1:2

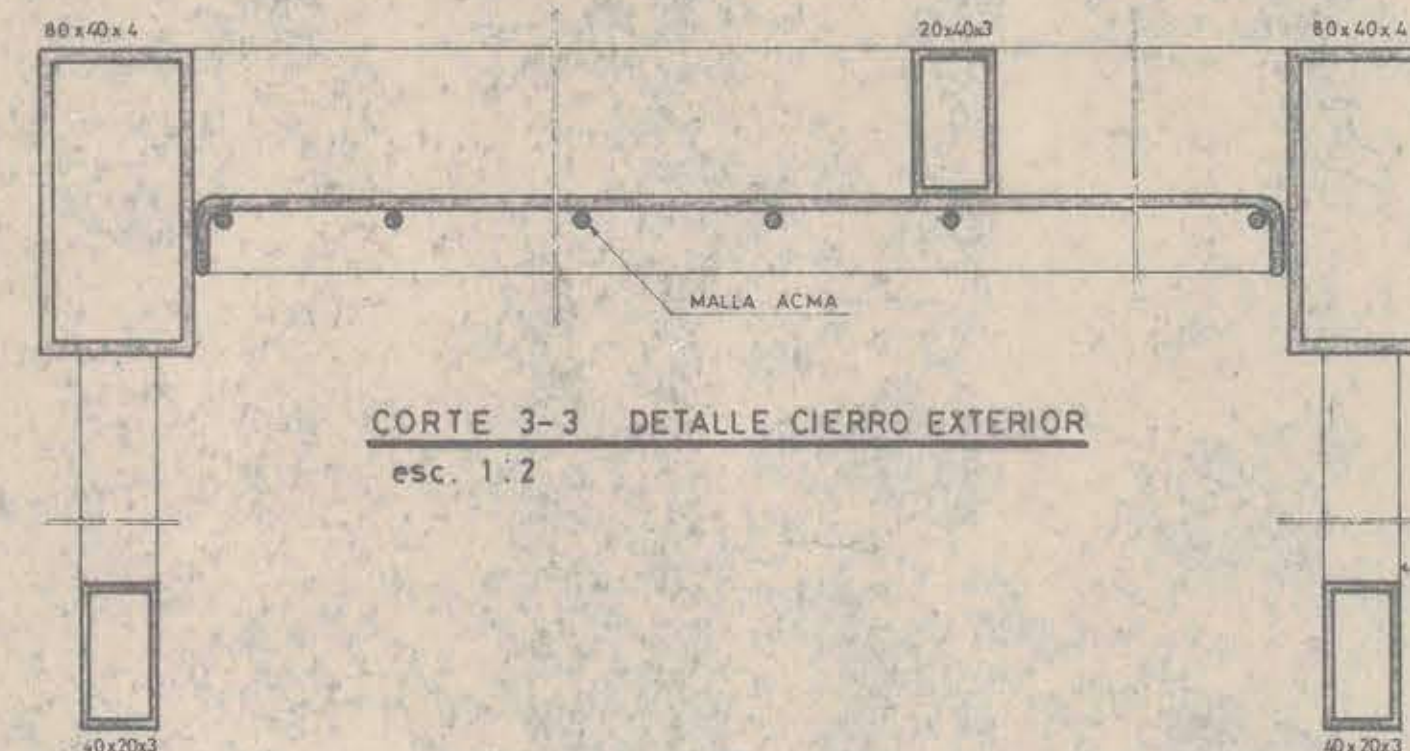

Corte 3-3 DETALLE CIERRO EXTERIOR
esc. 1:2

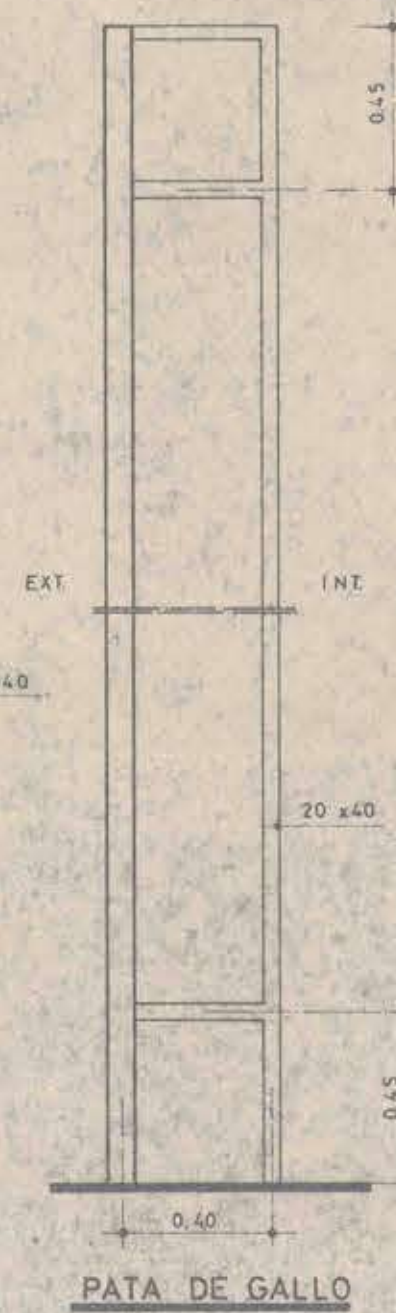

Corte 1-2

MOP DIRECCION DE ARQUITECTURA D.G.O.P.
DEPARTAMENTO DE PROYECTOS

OBRA ESTACIONAMIENTOS ESTADIO NACIONAL		REGION METROPOLITANA	
LOCALIDAD NUNOA	PROVINCIA SANTIAGO	ESCALA GRAFICA	ESCALA
PLANO REJAS DE CIERRO Y ACCESOS	CLAVE	Nº PLANO	7
PROYECTISTA ARQTO. RUBEN FERNANDEZ B.	JEFE DE SECCION AREA DE DEPORTES ARQTO. R. FERNANDEZ B.	FECHA PLANO	
DIBUJO HUMBERTO ASTRELLI M.	DIRECTOR DE ARQUITECTURA ARQTO. EDWIN WEIL W.	SUPERFICIE	ARCHIVO
JEFE DE PROYECTOS ARQTO. MIGUEL ROJAS T.	CONTRATISTA	FECHA	

1 more = no