




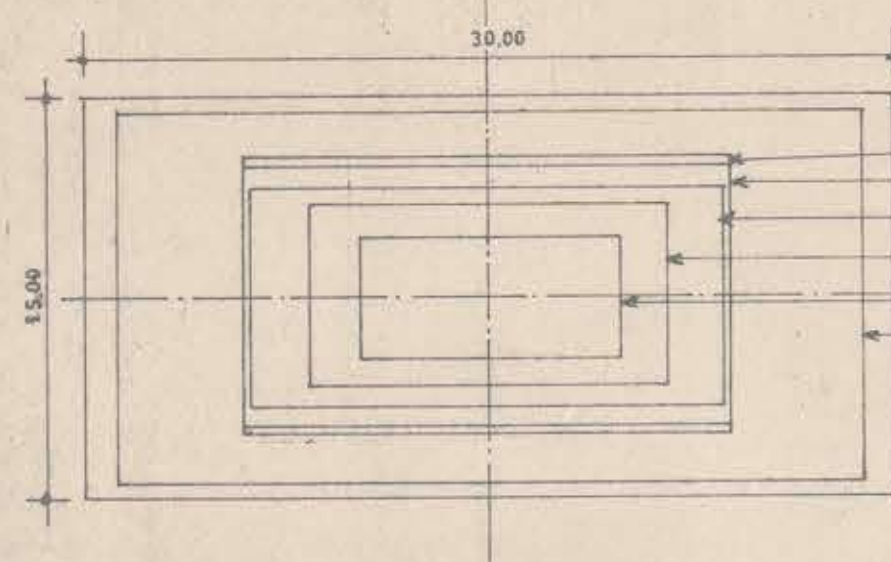


BALON MANO HOCKEY
MINI FUTBOL
BALONCESTO
TENIS
VOLEIBOL
BADMINTON
BALONMANO

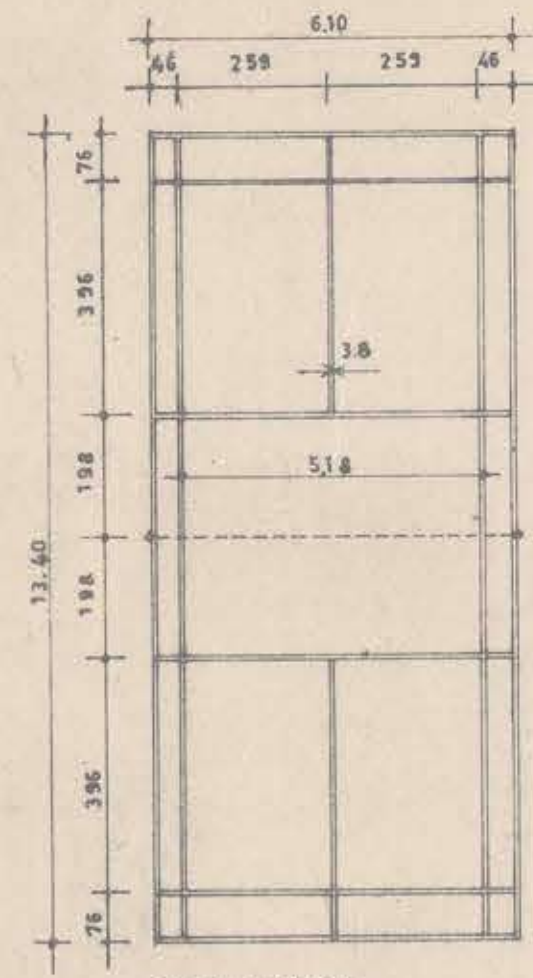


BADMINTON

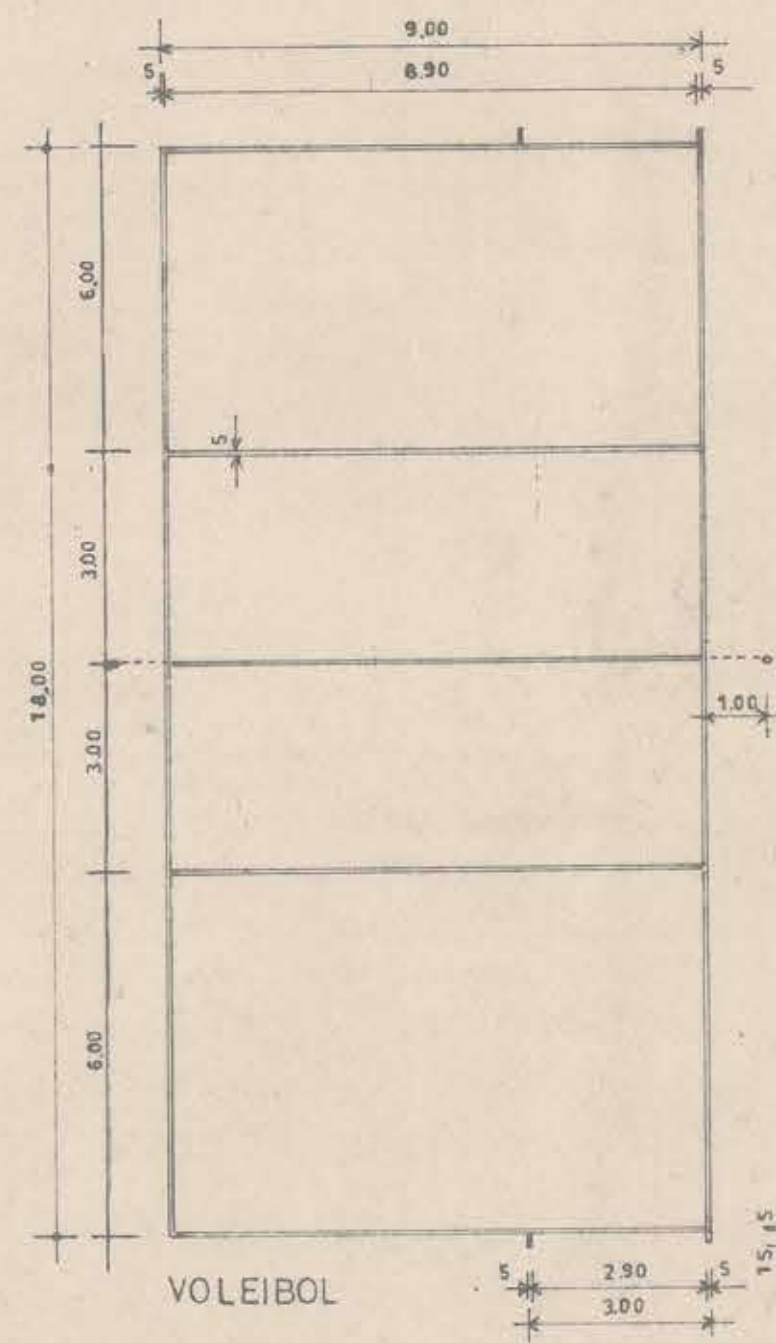


VOLEIBOL

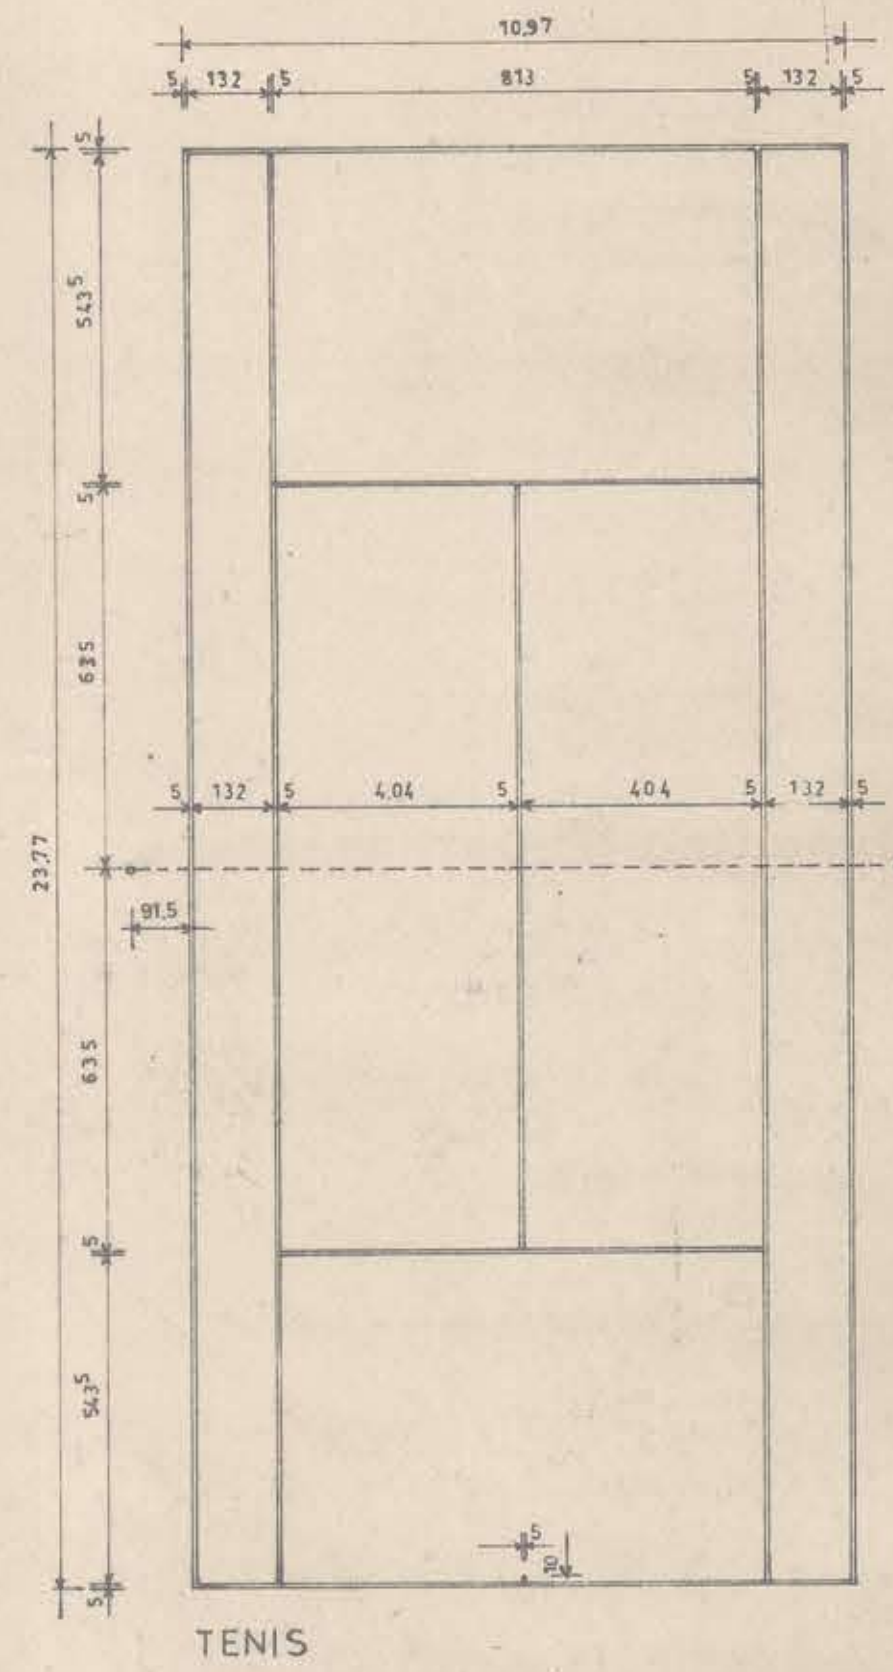


TENIS

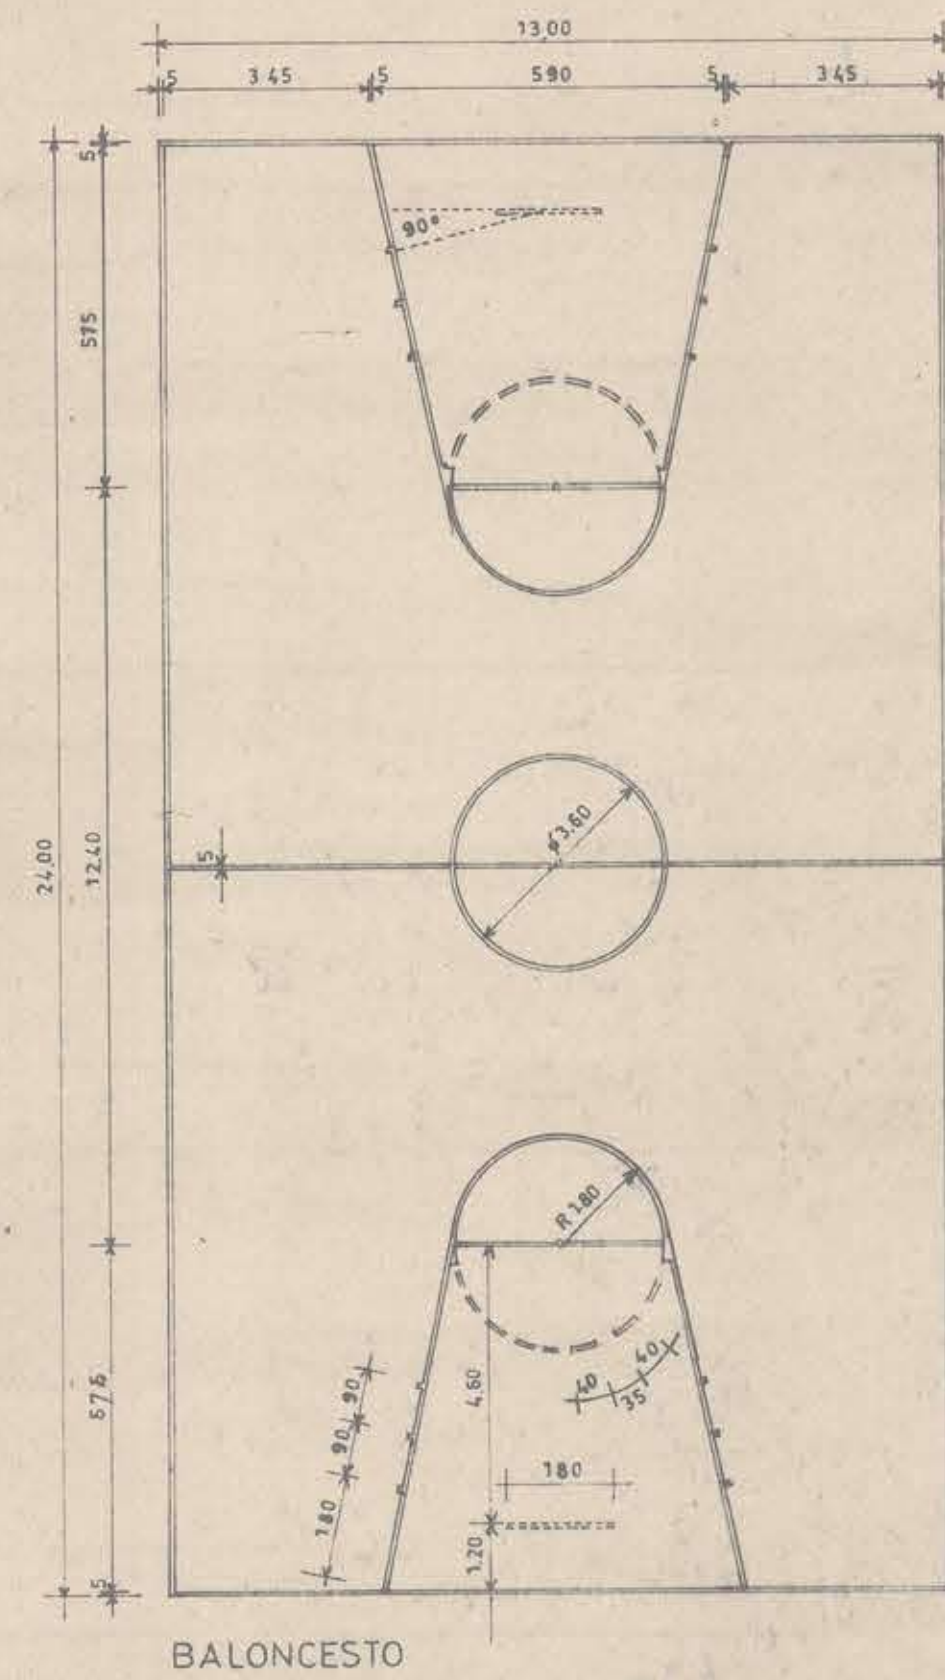

BALONCESTO

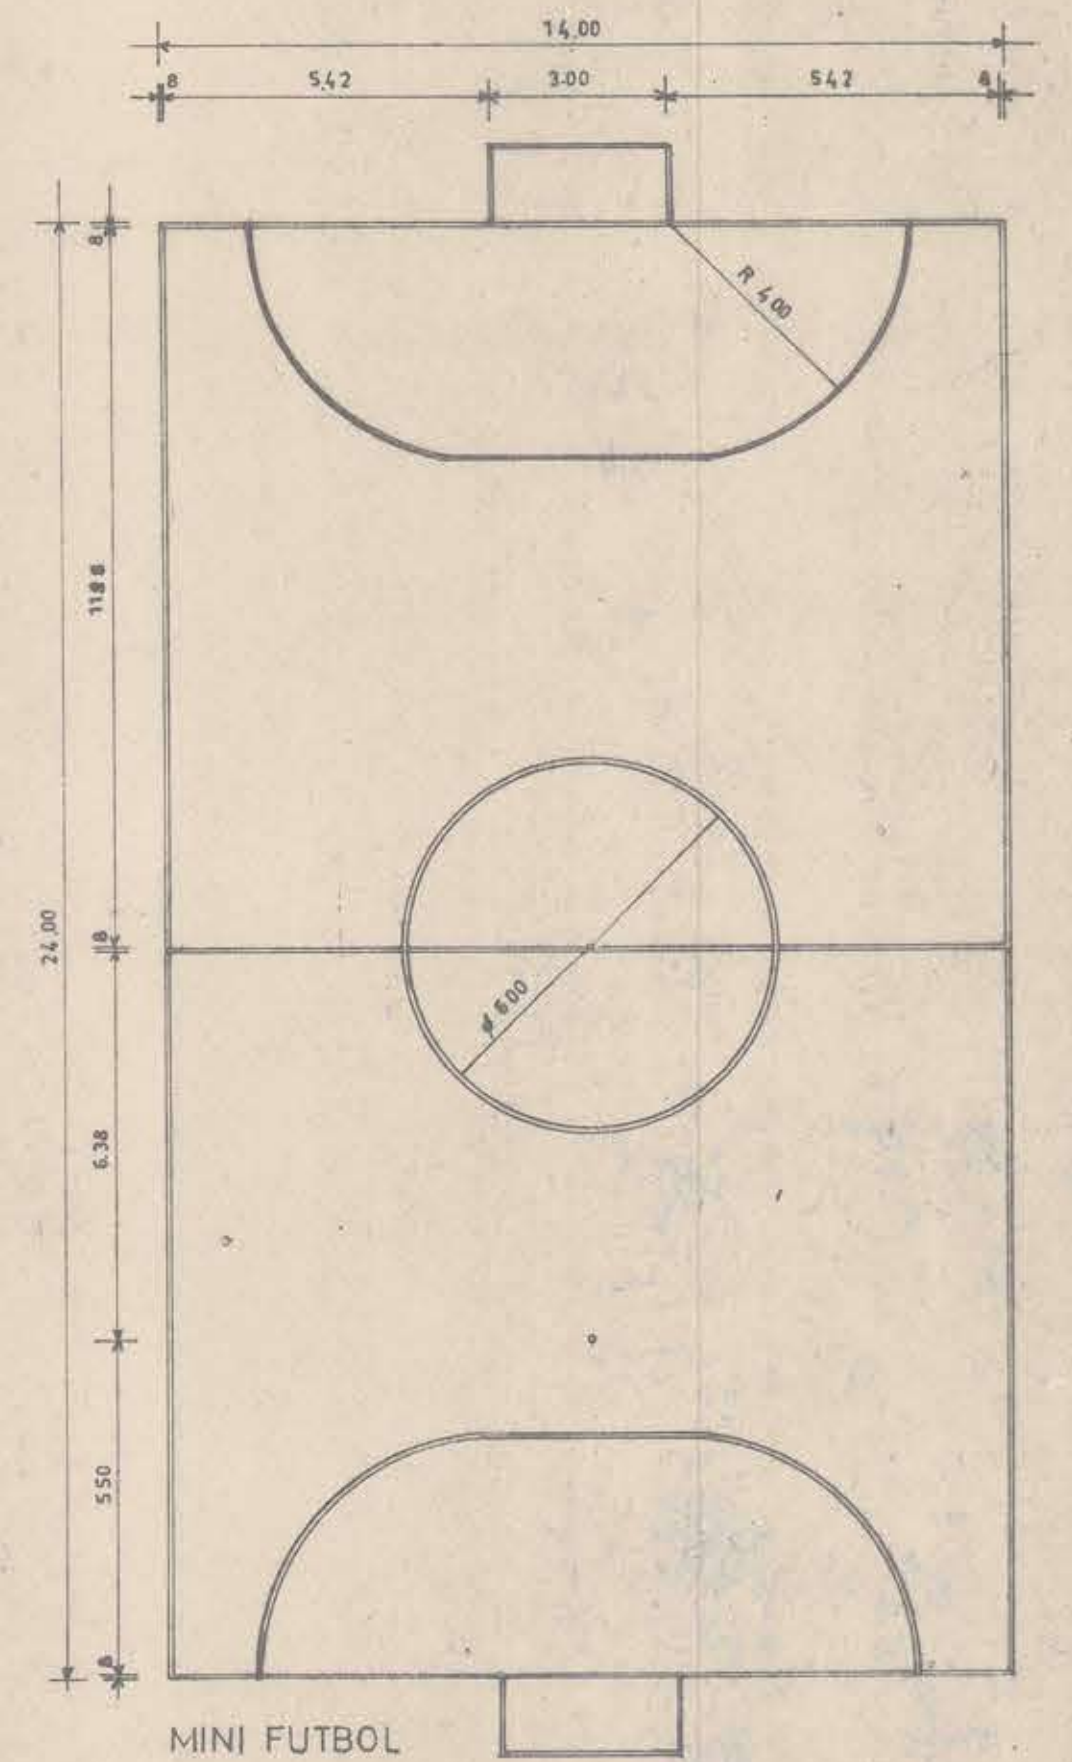

MINI FUTBOL

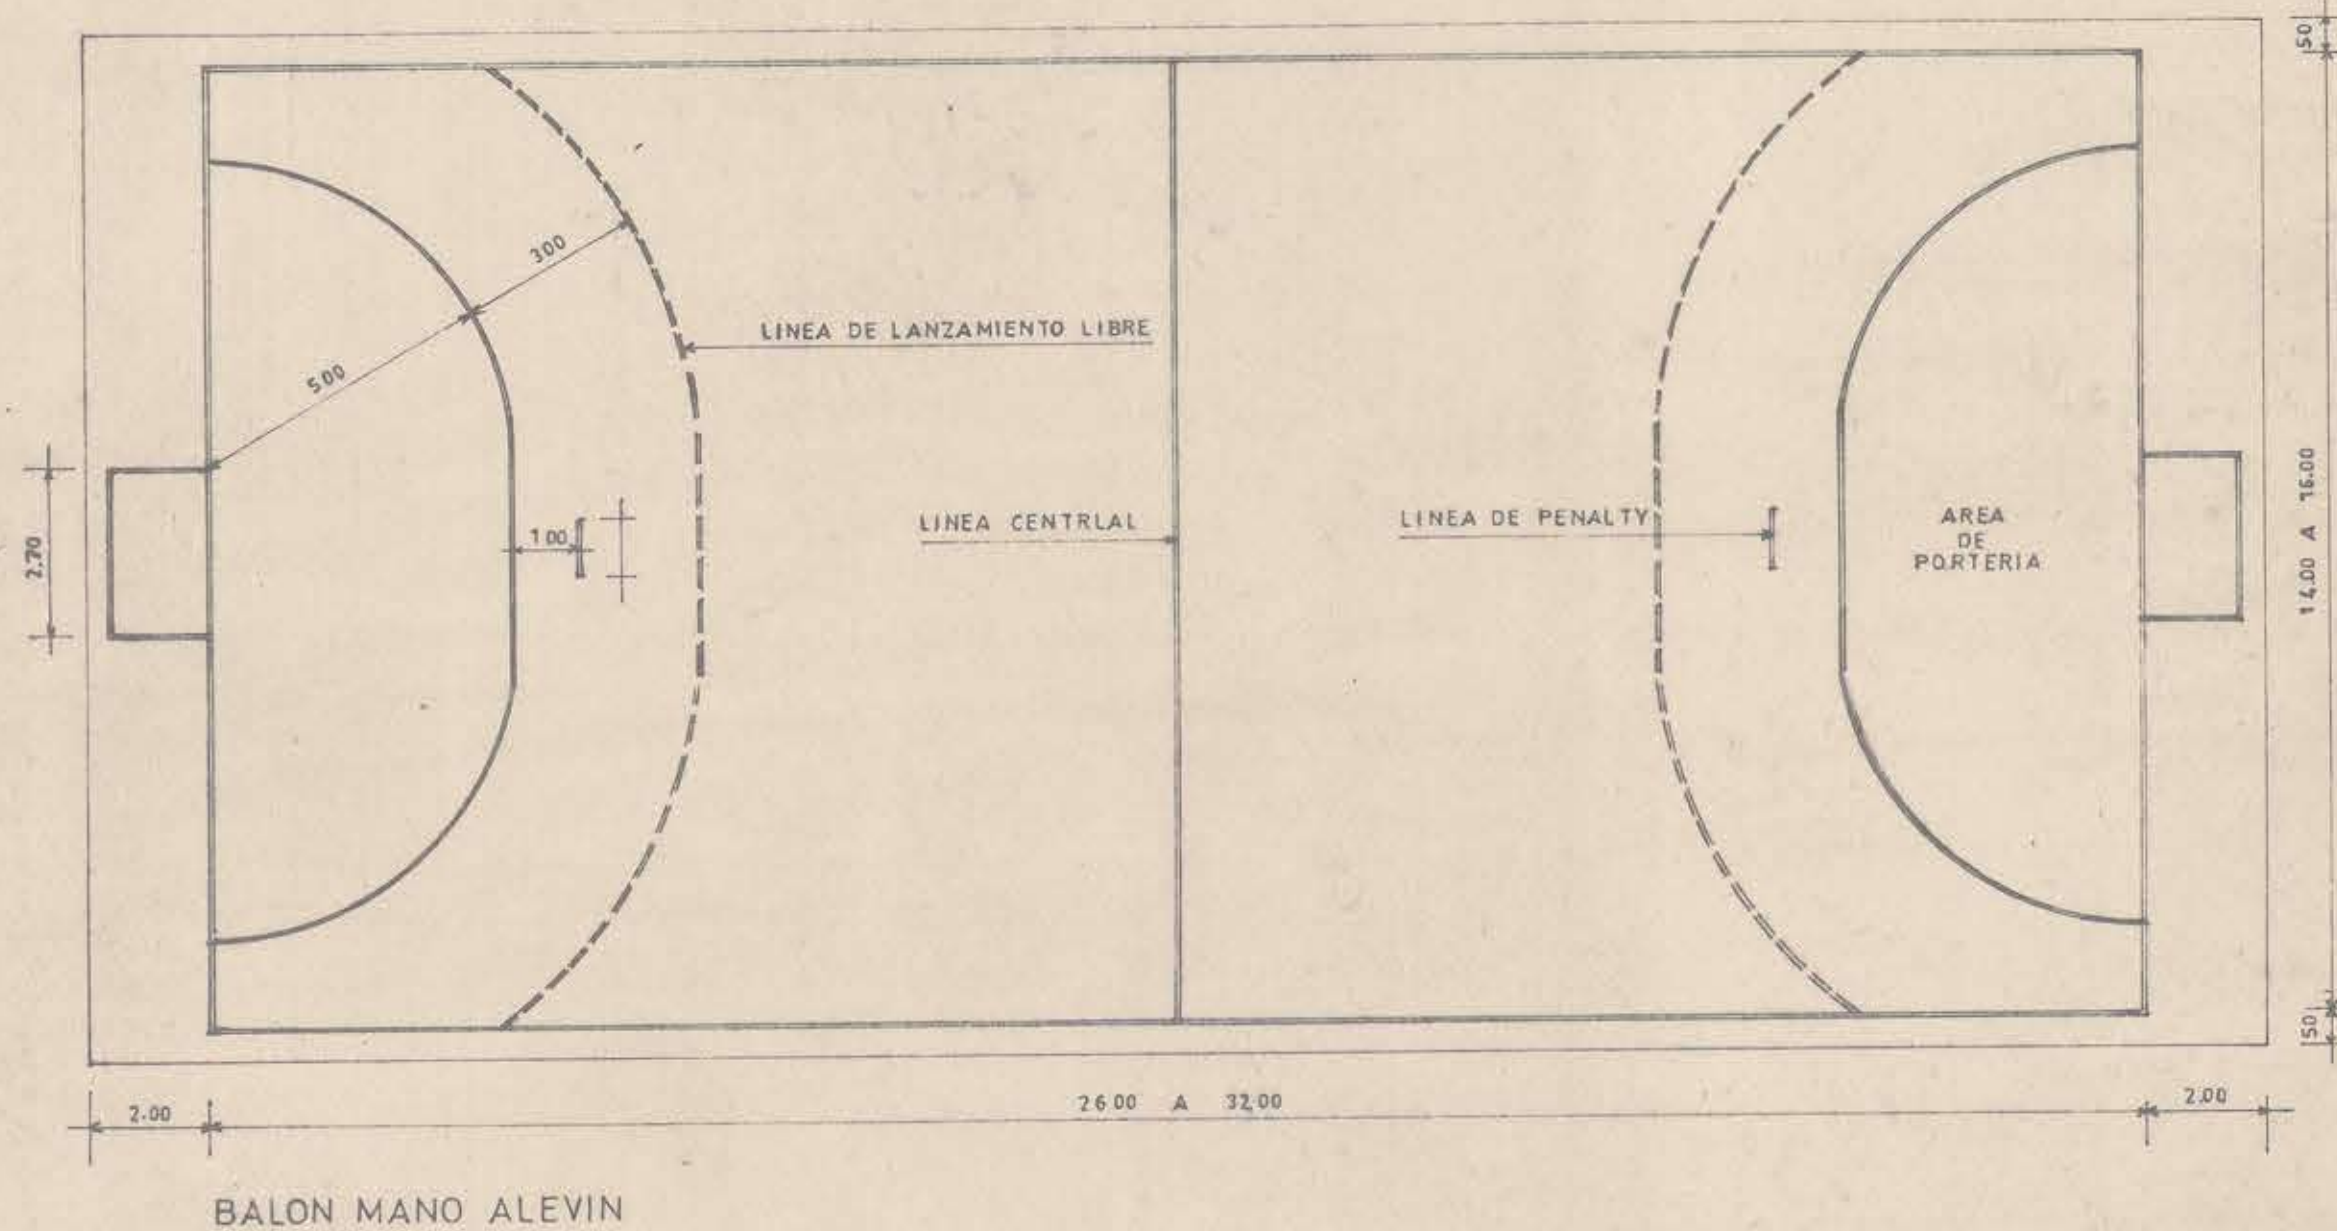

BALON MANO ALEVIN



ORIENTACION MULTICANCHAS

LAS CANCHAS DEBERAN TENER UNA ORIENTACION NORTE SUR EN SU EJE LONGITUDINAL CON UNA VARIACION ADMISIBLE DE 15°



DENARACION MULTICANCHAS		
DEPORTE	ANCHO MARCACION	COLOR
BADMINTON	5 CMS.	BLANCO O NEGRO
BALONCESTO	4 CMS.	ROJO
BALONMANO	5 CMS.	NARANJA
TENIS	5 CMS.	BLANCO
VOLEIBOL	5 CMS.	VERDE CLARO
MINIFUTBOL	4 CMS.	AZUL

MOP DIRECCION DE ARQUITECTURA. D.G.O.P.
DEPARTAMENTO DE PROYECTOS.

OBRA: ESTACIONAMIENTOS ESTADIO NACIONAL (MARATHON) REGION: METROPOLITANA
LOCALIDAD: ÑUÑA PROVINCIA: SANTIAGO
PLANO: TRAZADO DE MULTICANCHAS

PROYECTISTA: JEFE DE SECCION AREA DEPORTE
Arqto. RUBEN FERNANDEZ B. Arqto. RUBEN FERNANDEZ B.
DIBUJANTE: PEDRO GONZALEZ D. Arqto. RUBEN FERNANDEZ B.
JEFE OPTO. PROYECTOS: DIRECTOR DE ARQUITECTURA
Arqto. MIGUEL ROJAS L. Arqto. EDWIN WEIL W.

Vº Bº MANDANTE: CONTRATO Nº: CONTRATISTA: SUPERFICIE: ARCHIVO:

11

FECHA PLANO: JUNIO 1982