




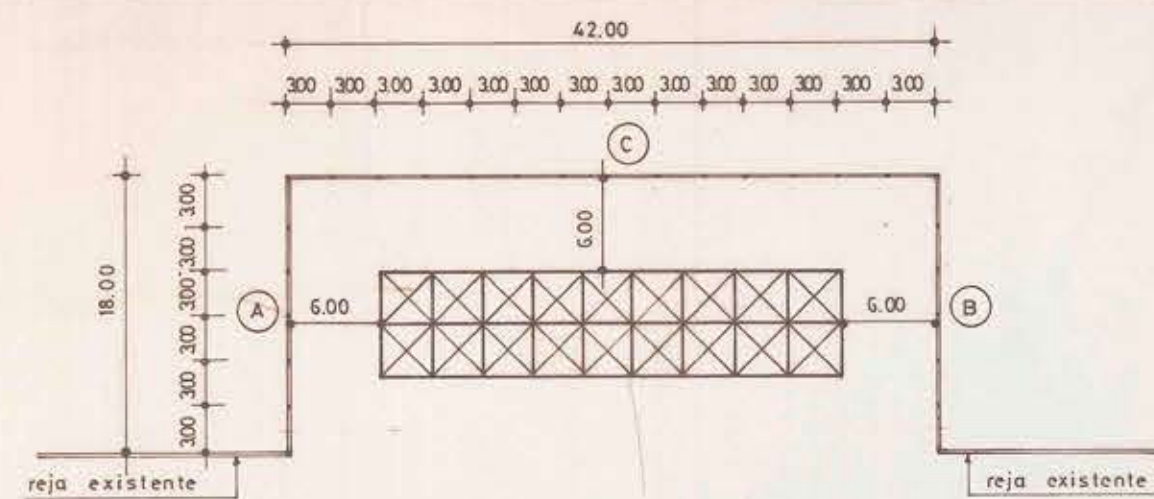


CONTORNO REJA PROPUESTA (A)(B)(C)
CAMARINES 9 MODULOS ESC. 1:500

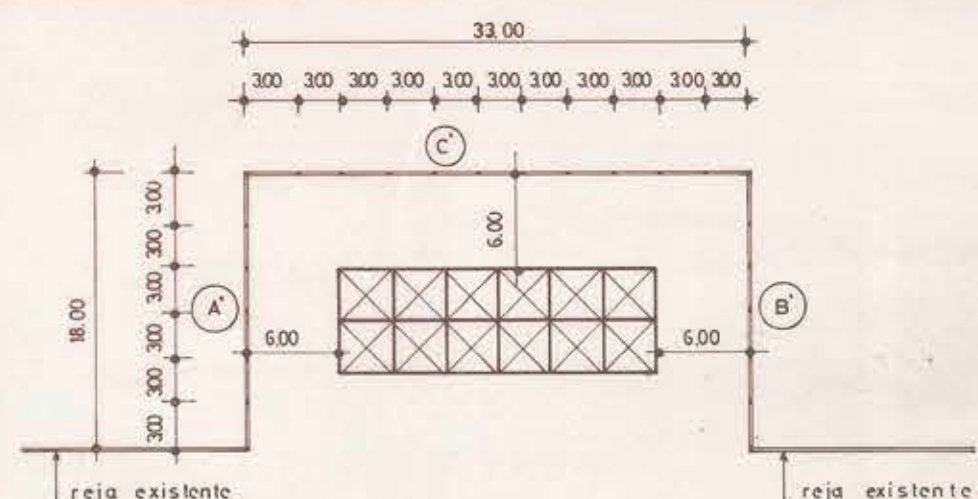

CONTORNO REJA PROPUESTA (A)(B)(C)
CAMARINES 6 MODULOS ESC. 1:500

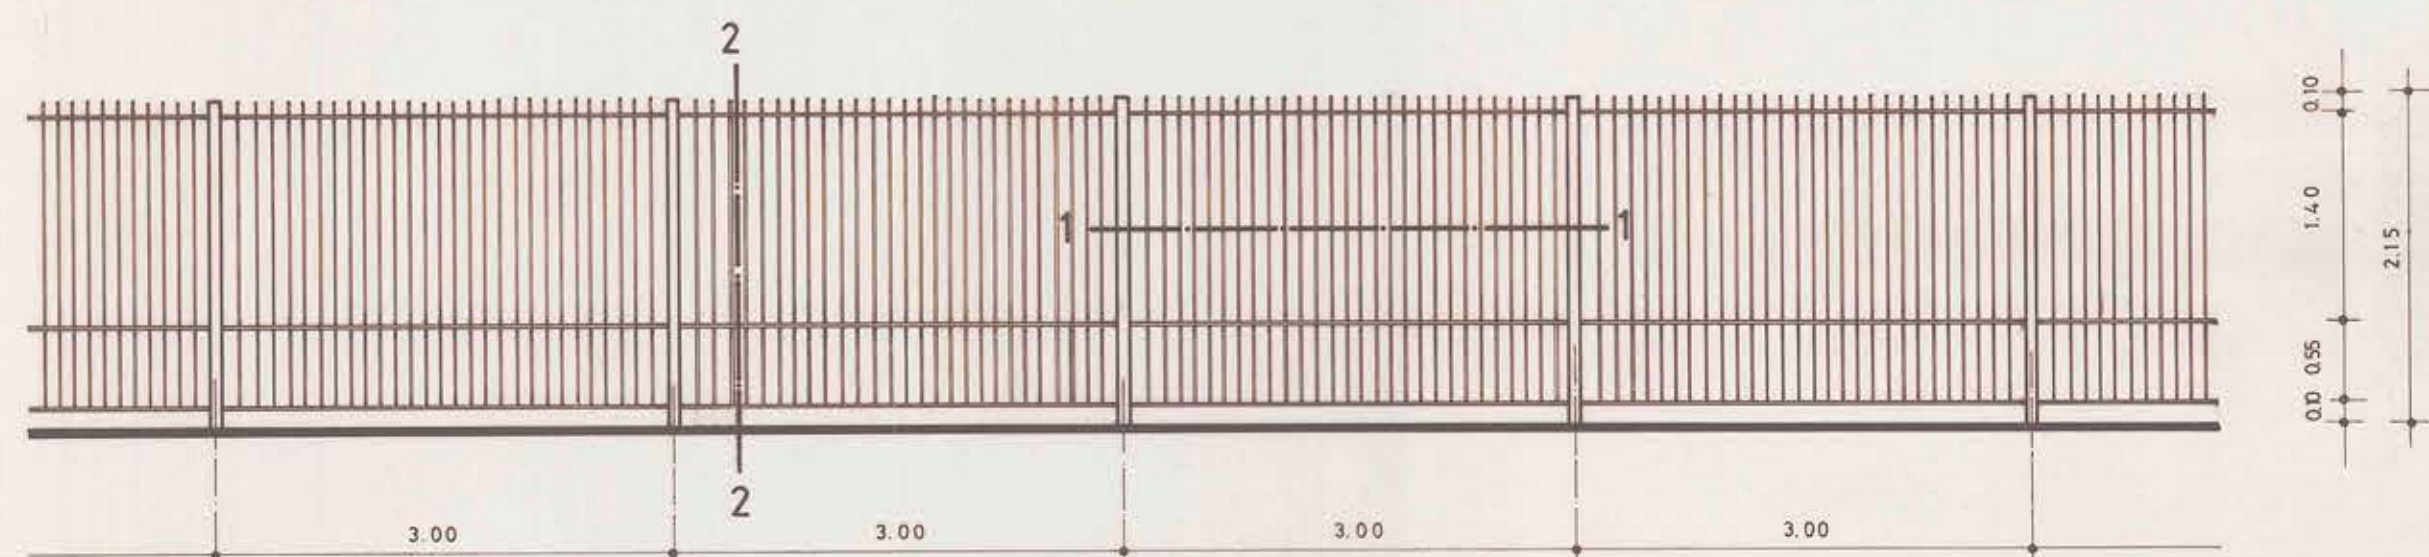


PAÑO REJA TIPO CONTORNO CAMARINES (6 y 6 MODULOS)
esc. 1:50

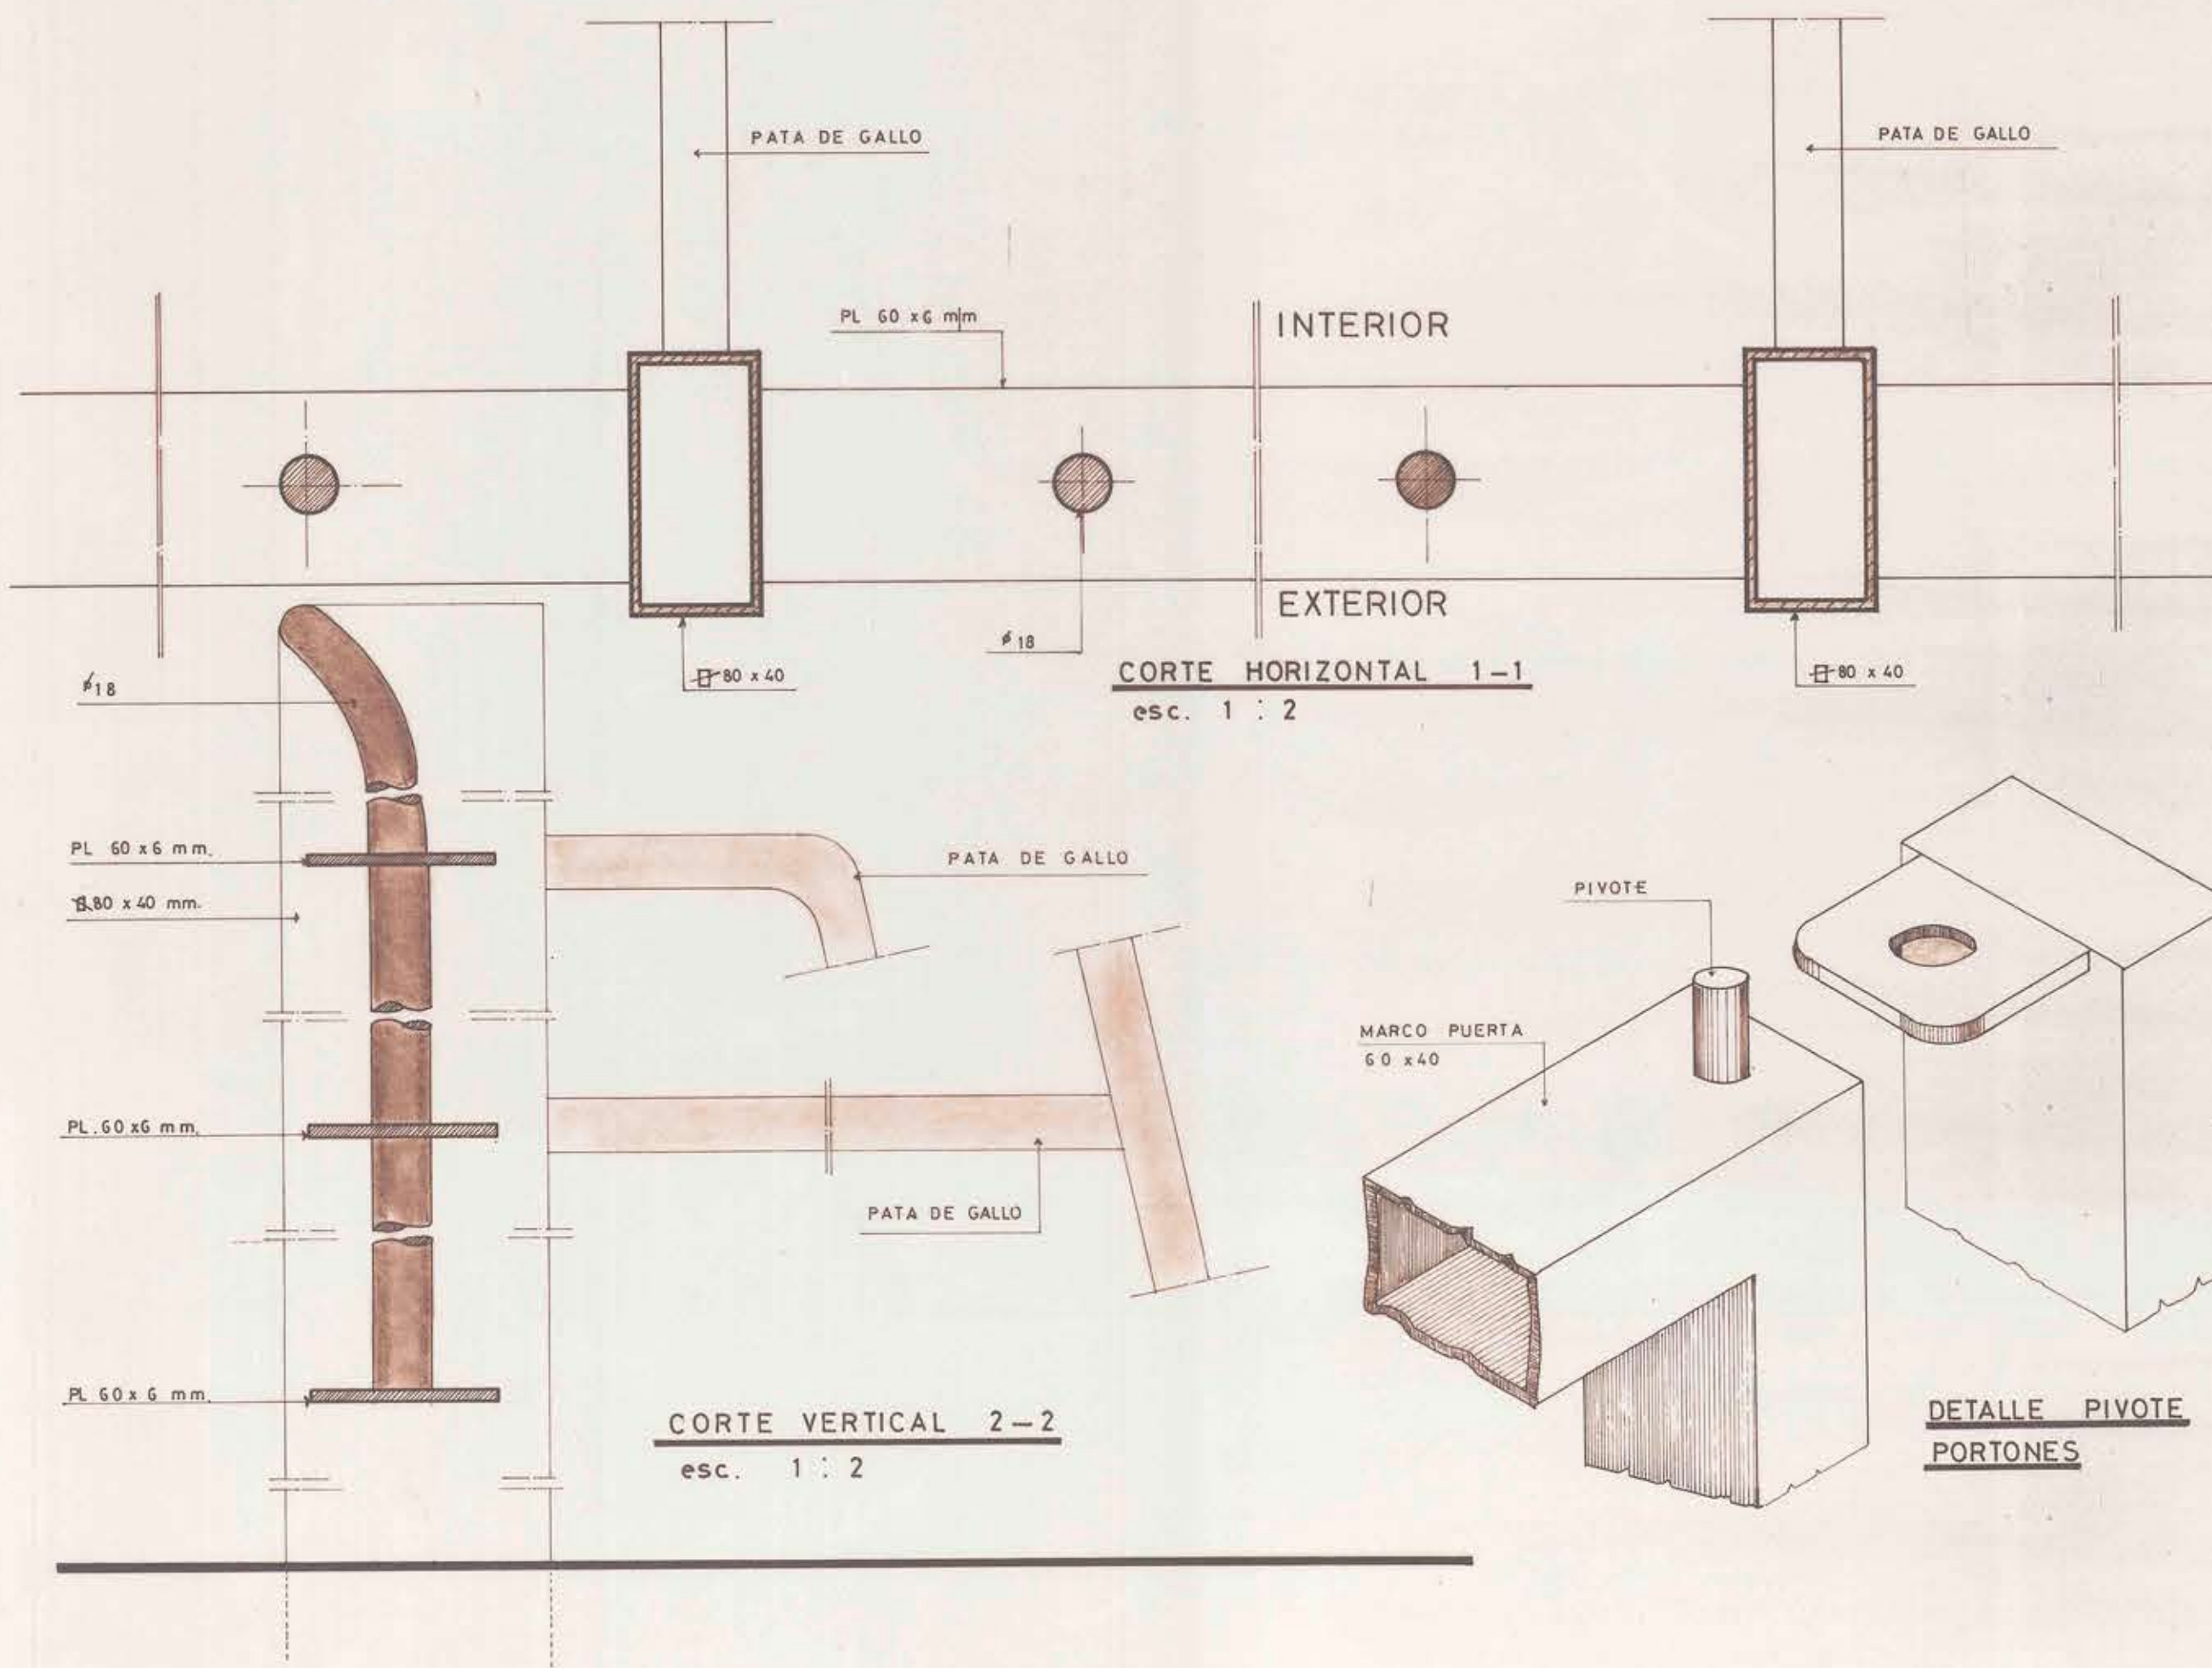


CORTE VERTICAL 2-2
esc. 1:2


DETALLE PIVOTE
PORTONES

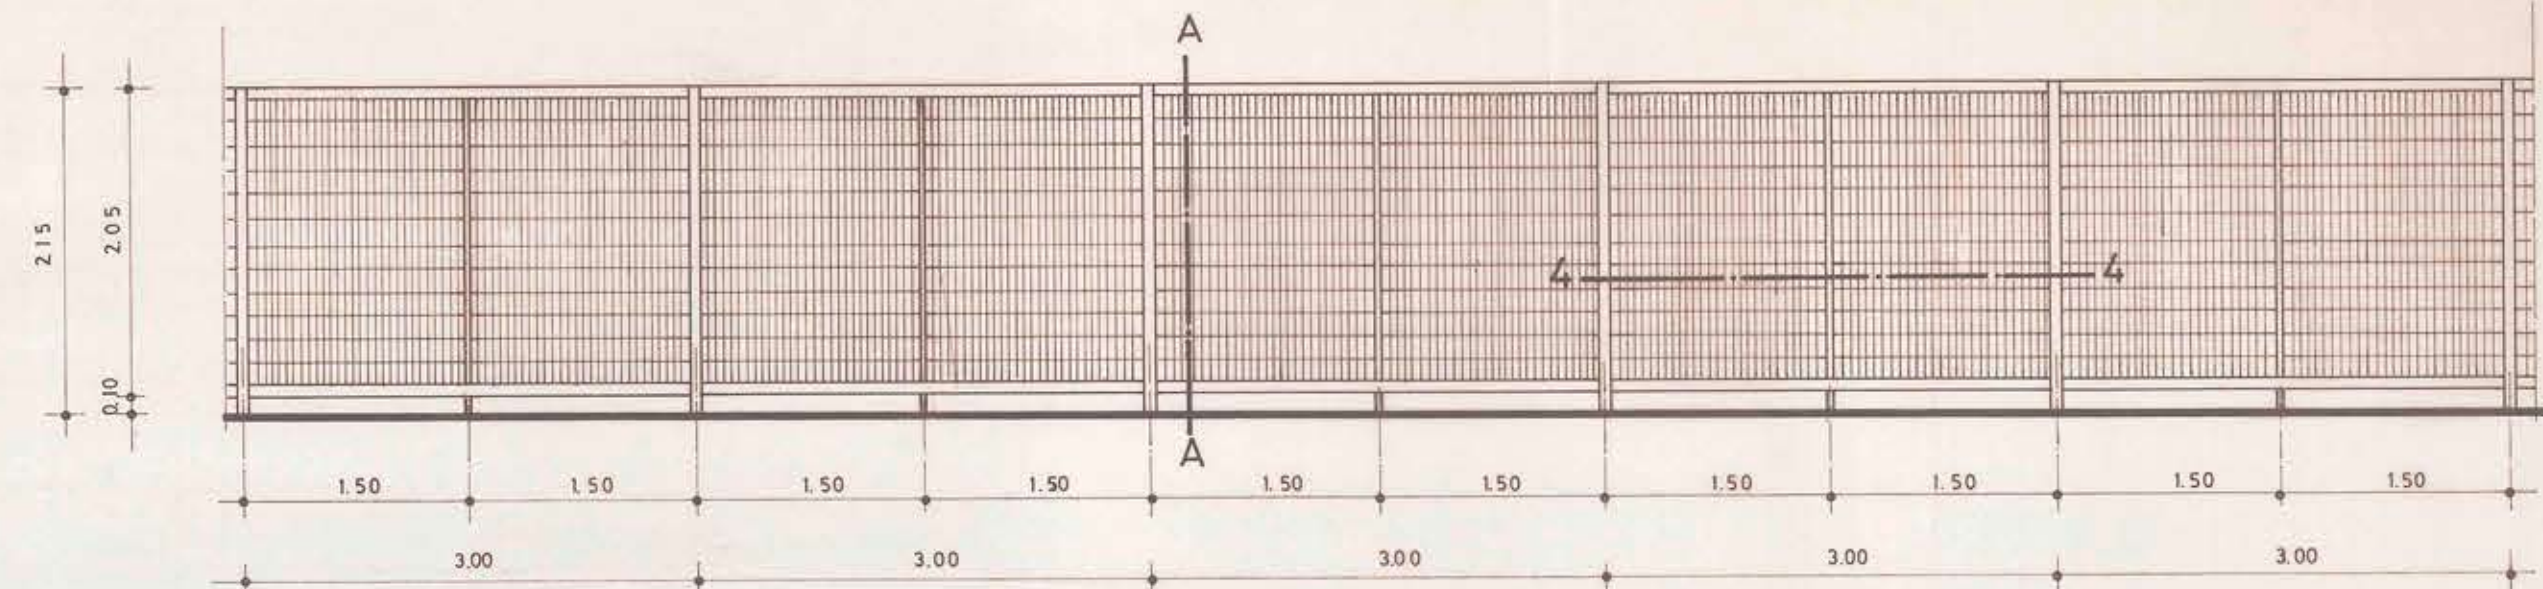


MALLA CIERRO EXTERIOR CONTORNO ESTACIONAMIENTOS
esc. 1:50

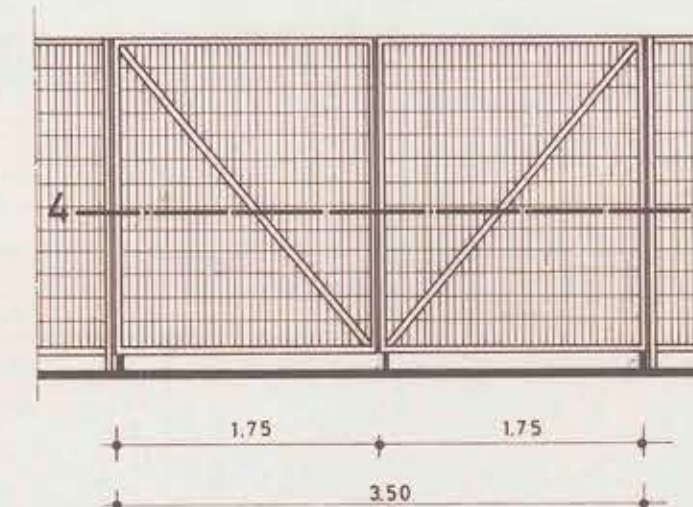


PORTON TIPO ACCESO BUSES
esc. 1:50

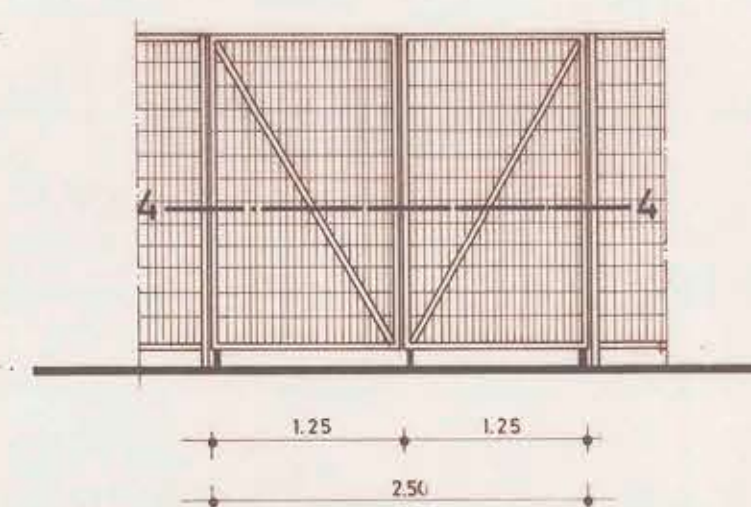


PORTON TIPO ACCESO VEHICULOS Y
PEATONES
esc. 1:50

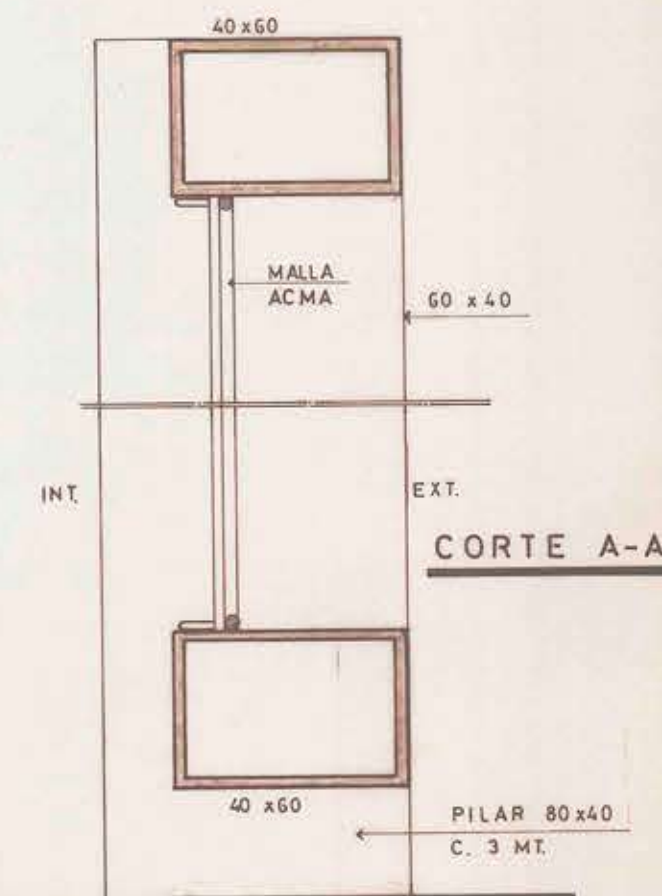


CORTE A-A

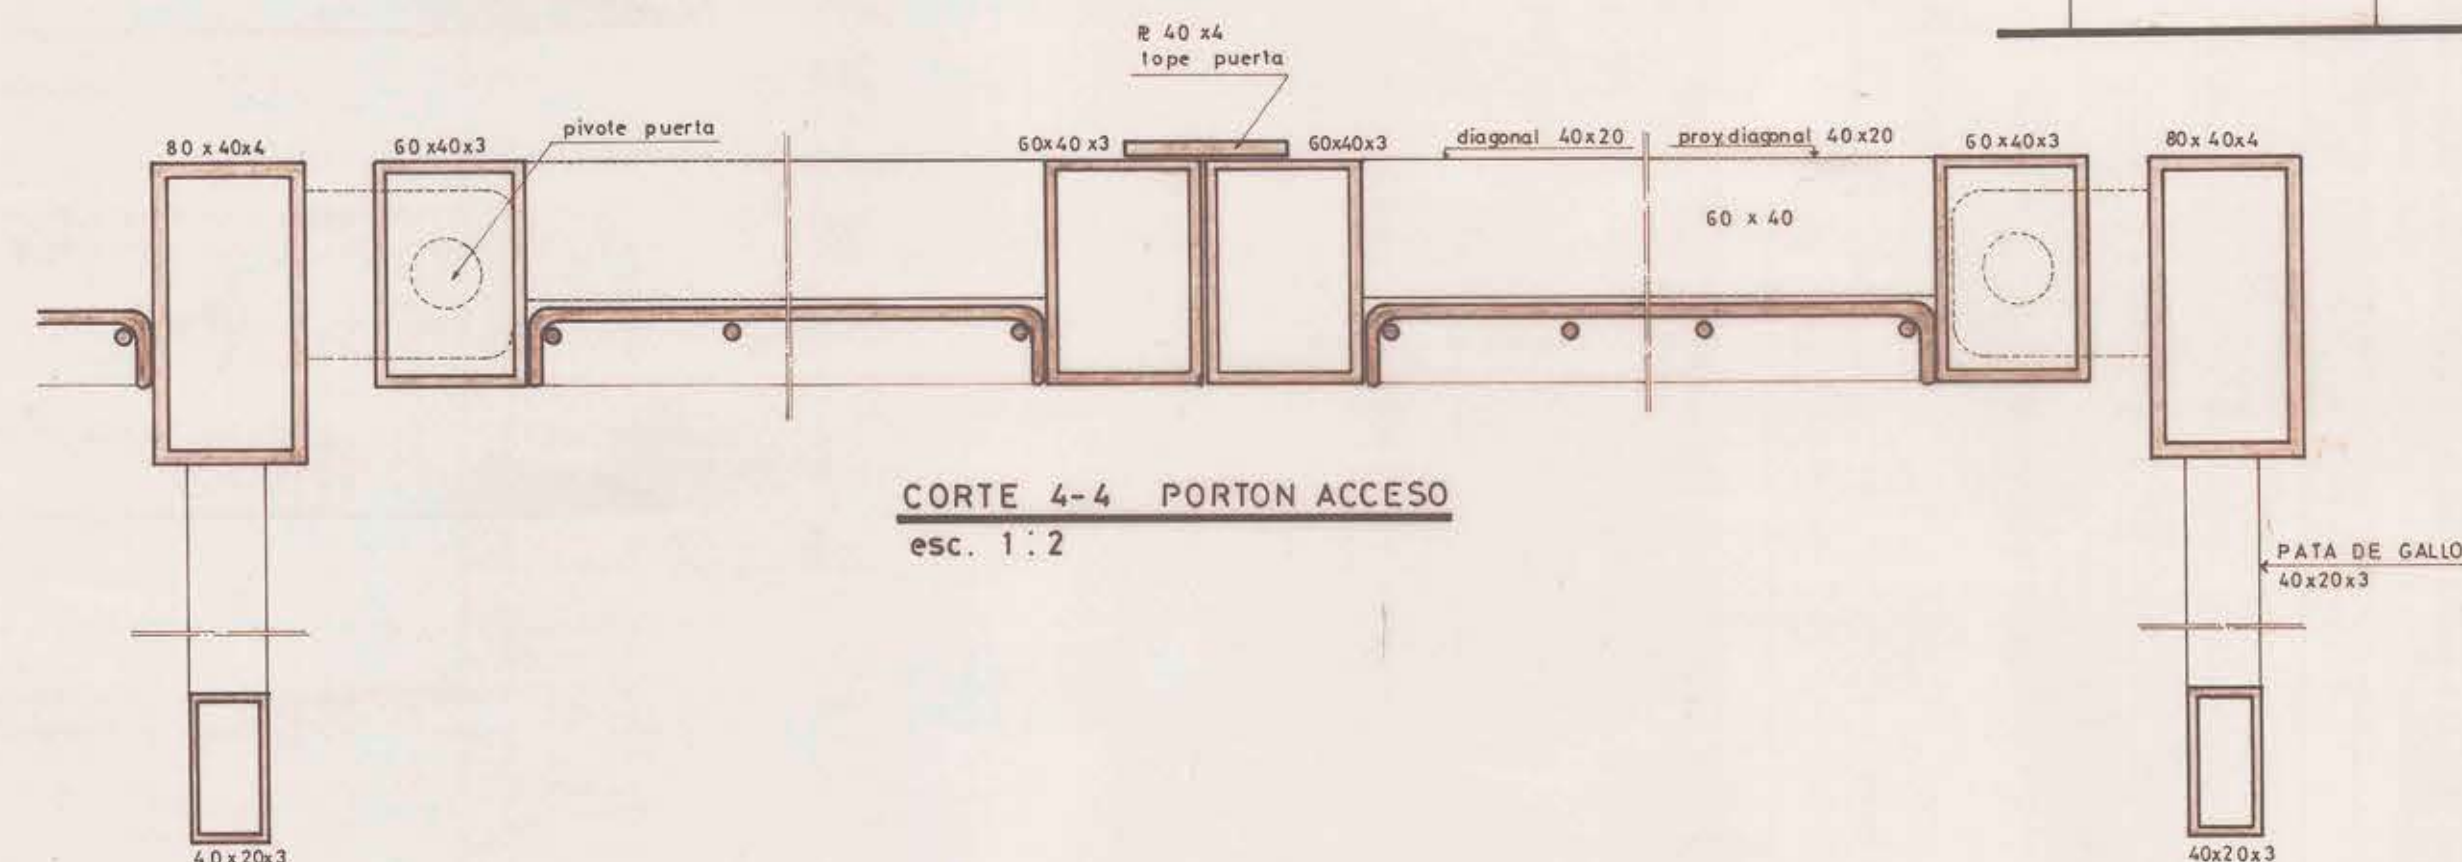

CORTE 4-4 PORTON ACCESO
esc. 1:2

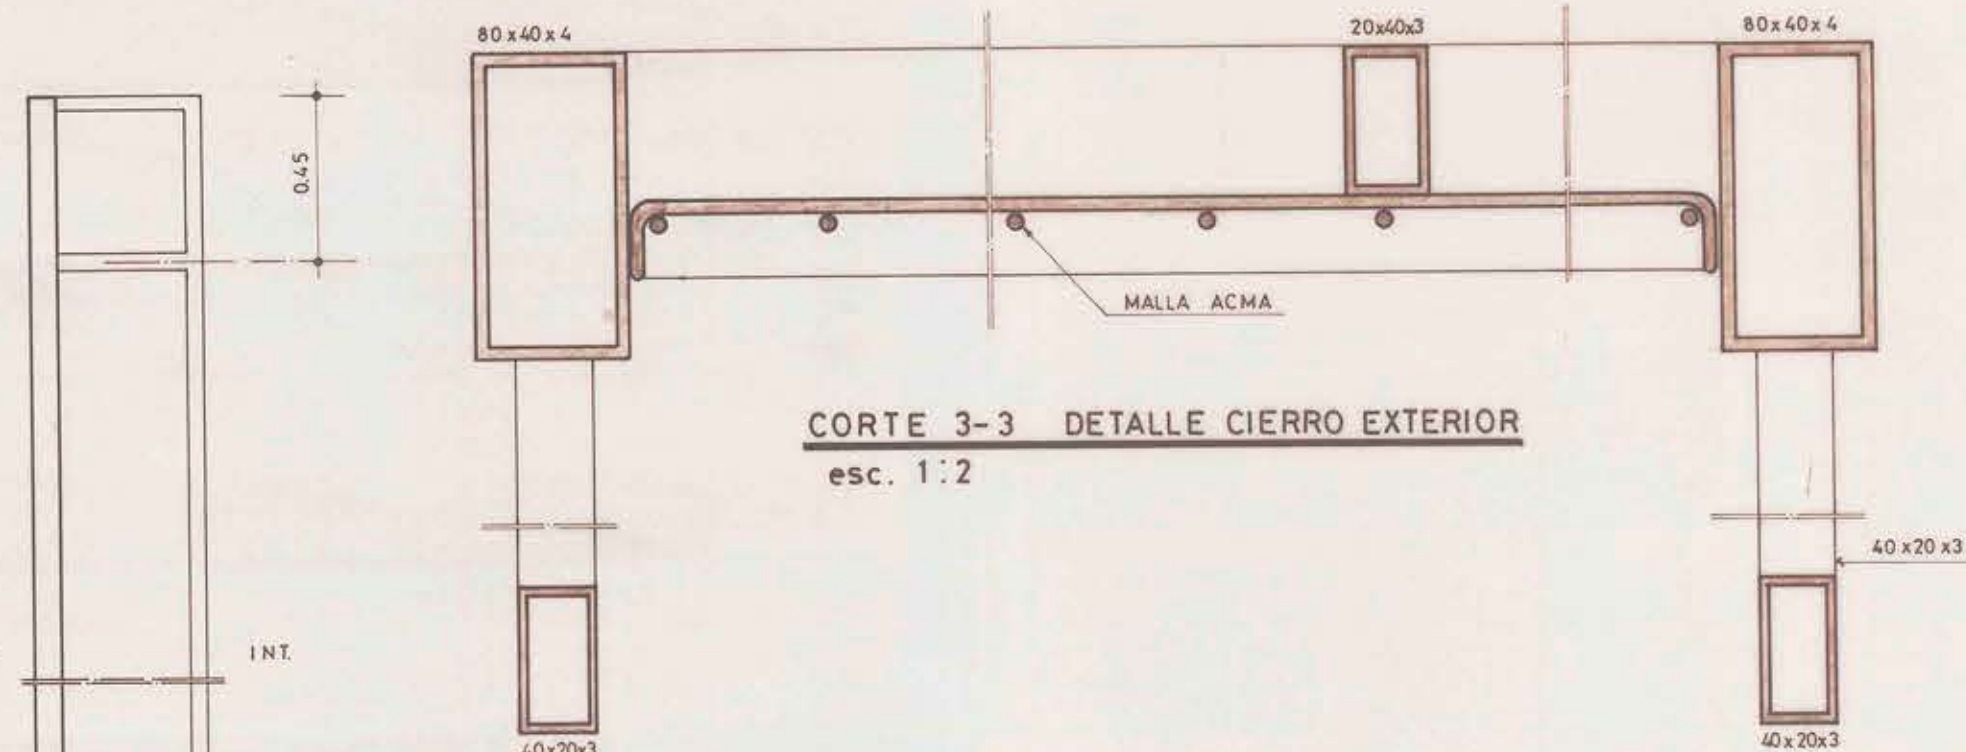

CORTE 3-3 DETALLE CIERRO EXTERIOR
esc. 1:2

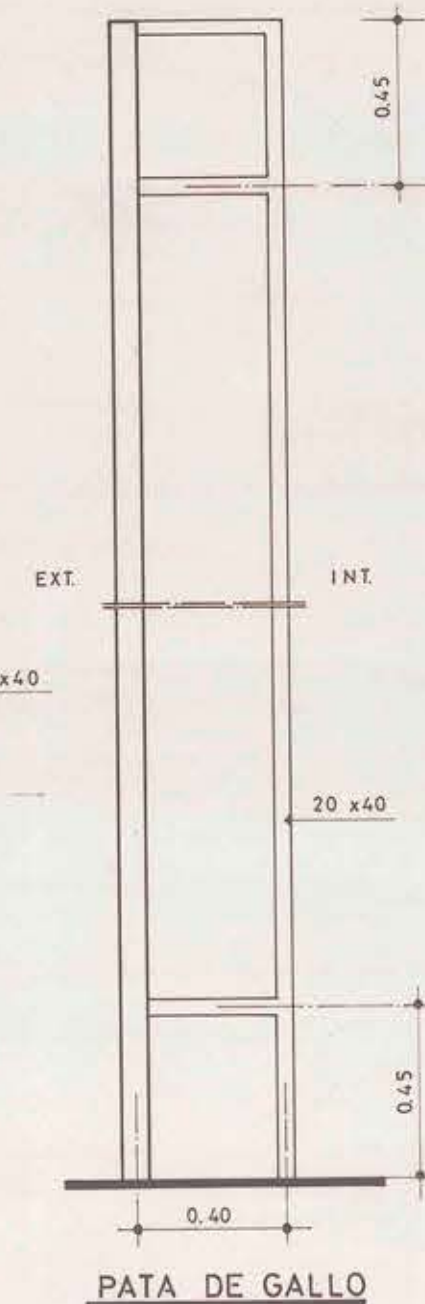

PATA DE GALLO

MOP DIRECCION DE ARQUITECTURA D.G.O.P.		REGION METROPOLITANA	
DEPARTAMENTO DE PROYECTOS		LOCALIDAD NUNOA	
OBRA ESTACIONAMIENTOS ESTADIO NACIONAL		PROVINCIA SANTIAGO	
PLANO REJAS DE CIERRO Y ACCESOS		ESCALA GRAFICA ESCALA	
PROYECTISTA ARQTO. RUBEN FERNANDEZ B.		JEFE DE SECCION AREA DE DEPORTES	
DIBUJO HUMBERTO ASTRELLA M.		ARQTO. R. FERNANDEZ B.	
JEFE DE PROYECTOS		DIRECTOR DE ARQUITECTURA	
ARQTO. MIGUEL ROJAS T.		ARQTO. EDWIN WEIL W.	
V.B. MANDANTE		CONTRATISTA	
CONTRATO N°		SUPERFICIE	
FECHA		ARCHIVO	

