

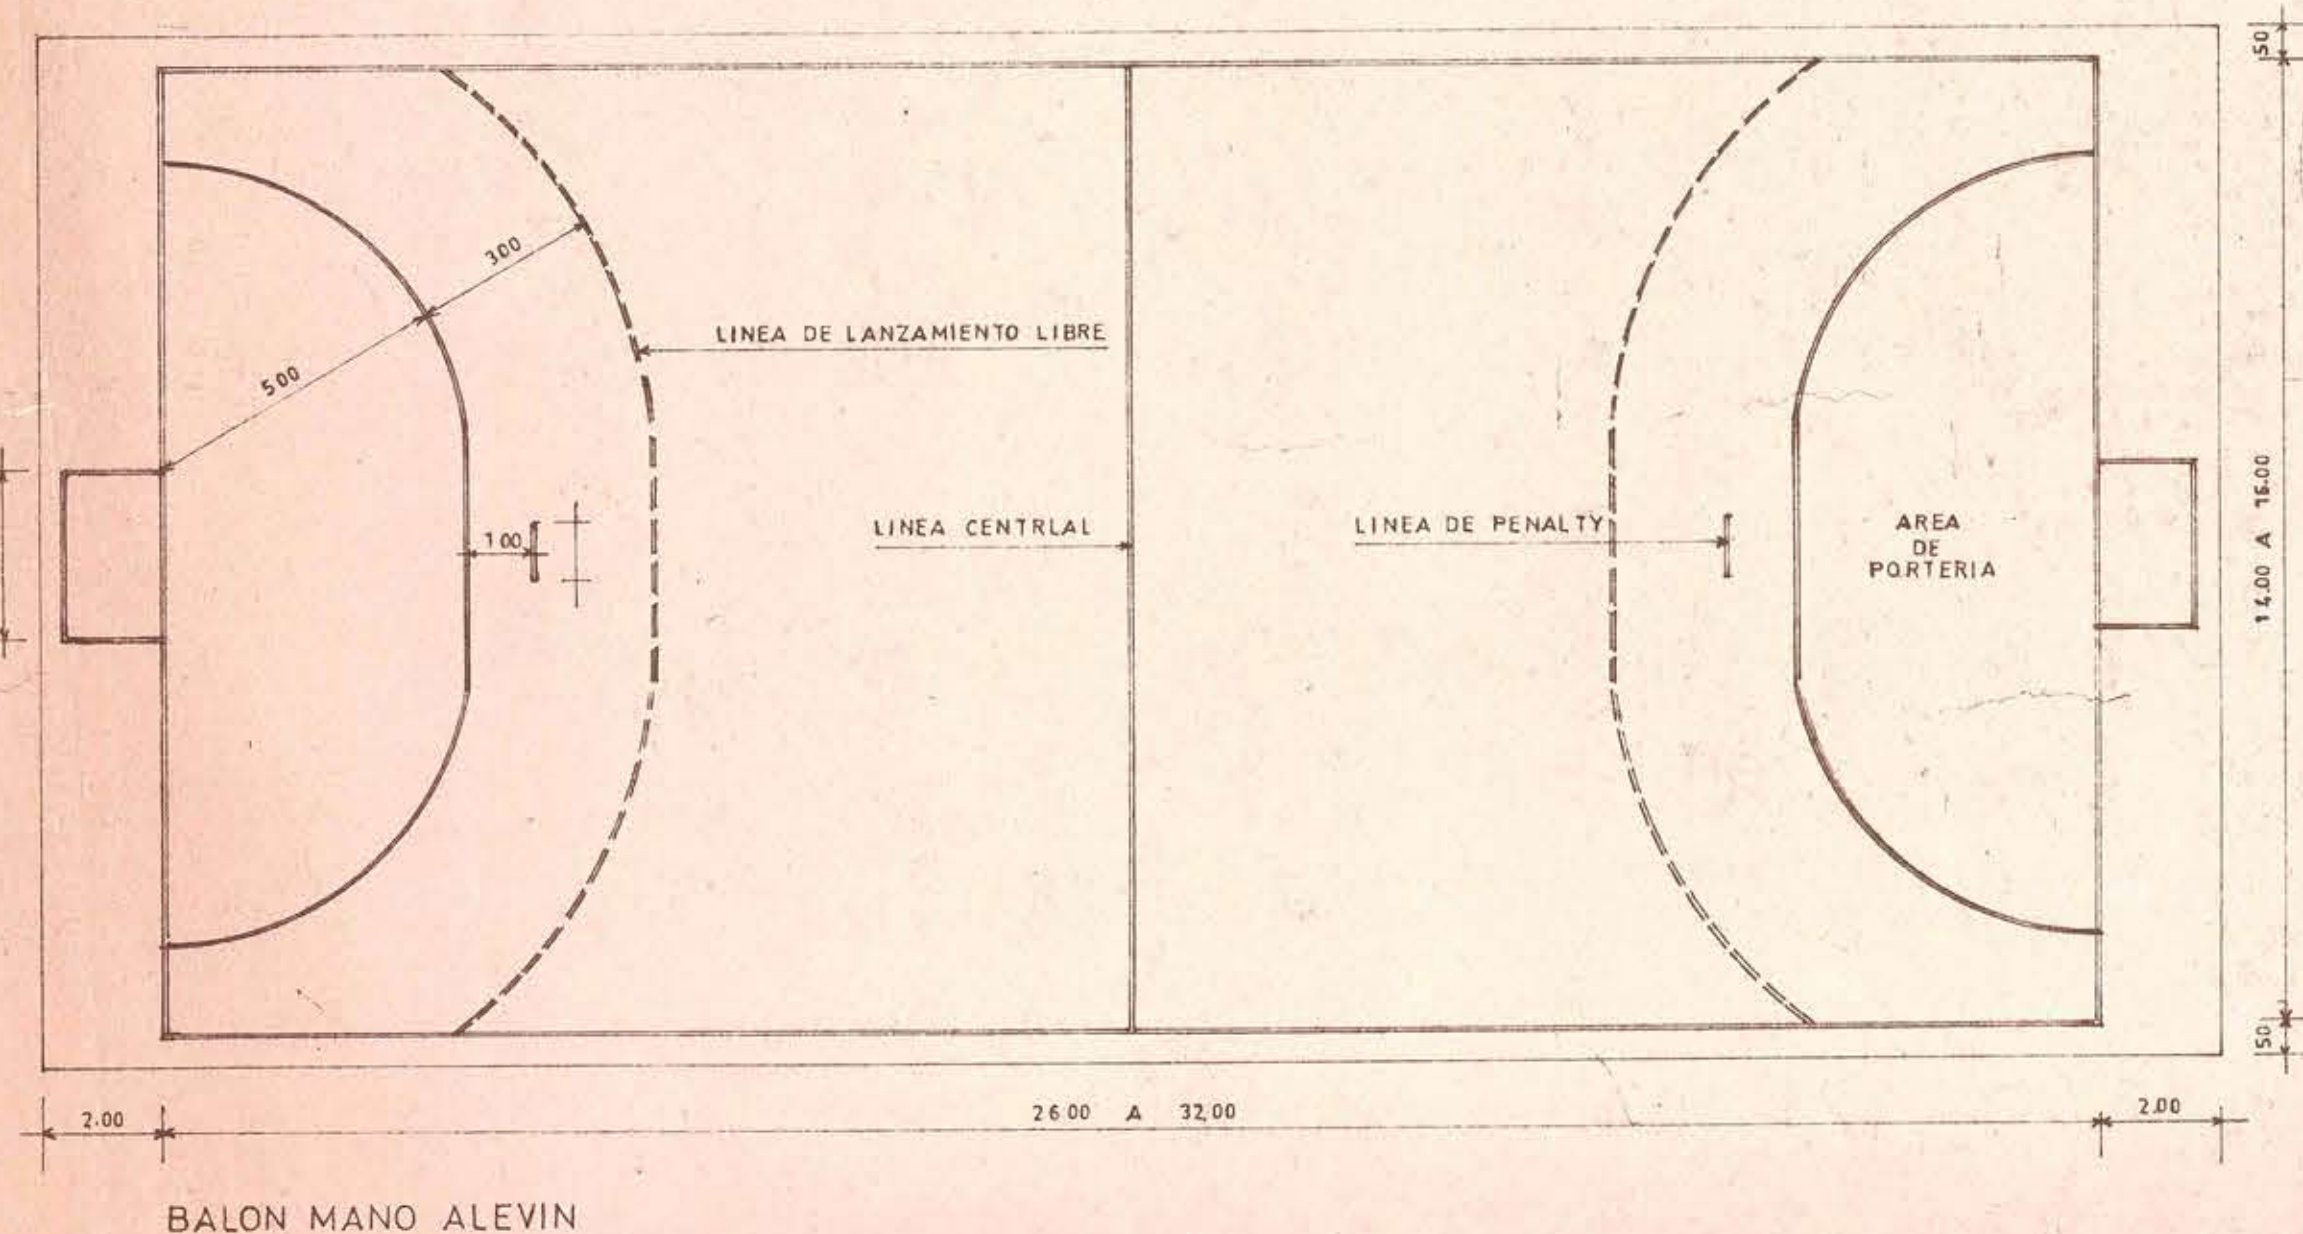
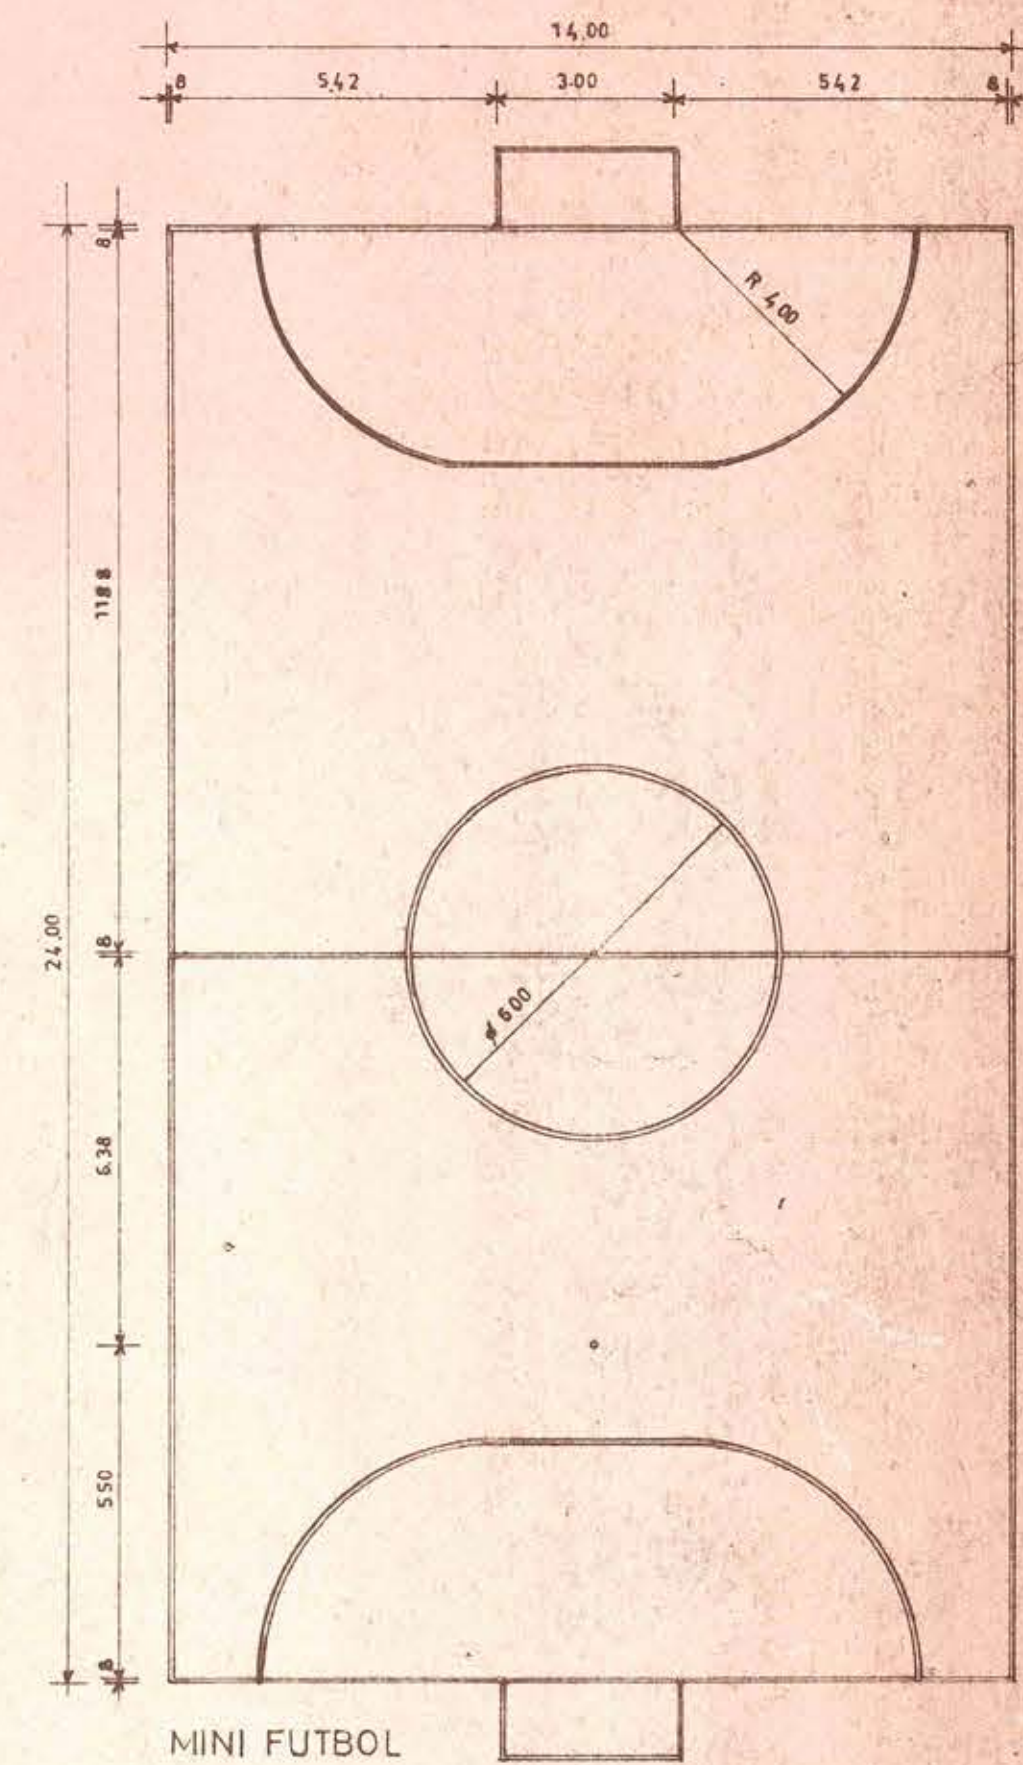
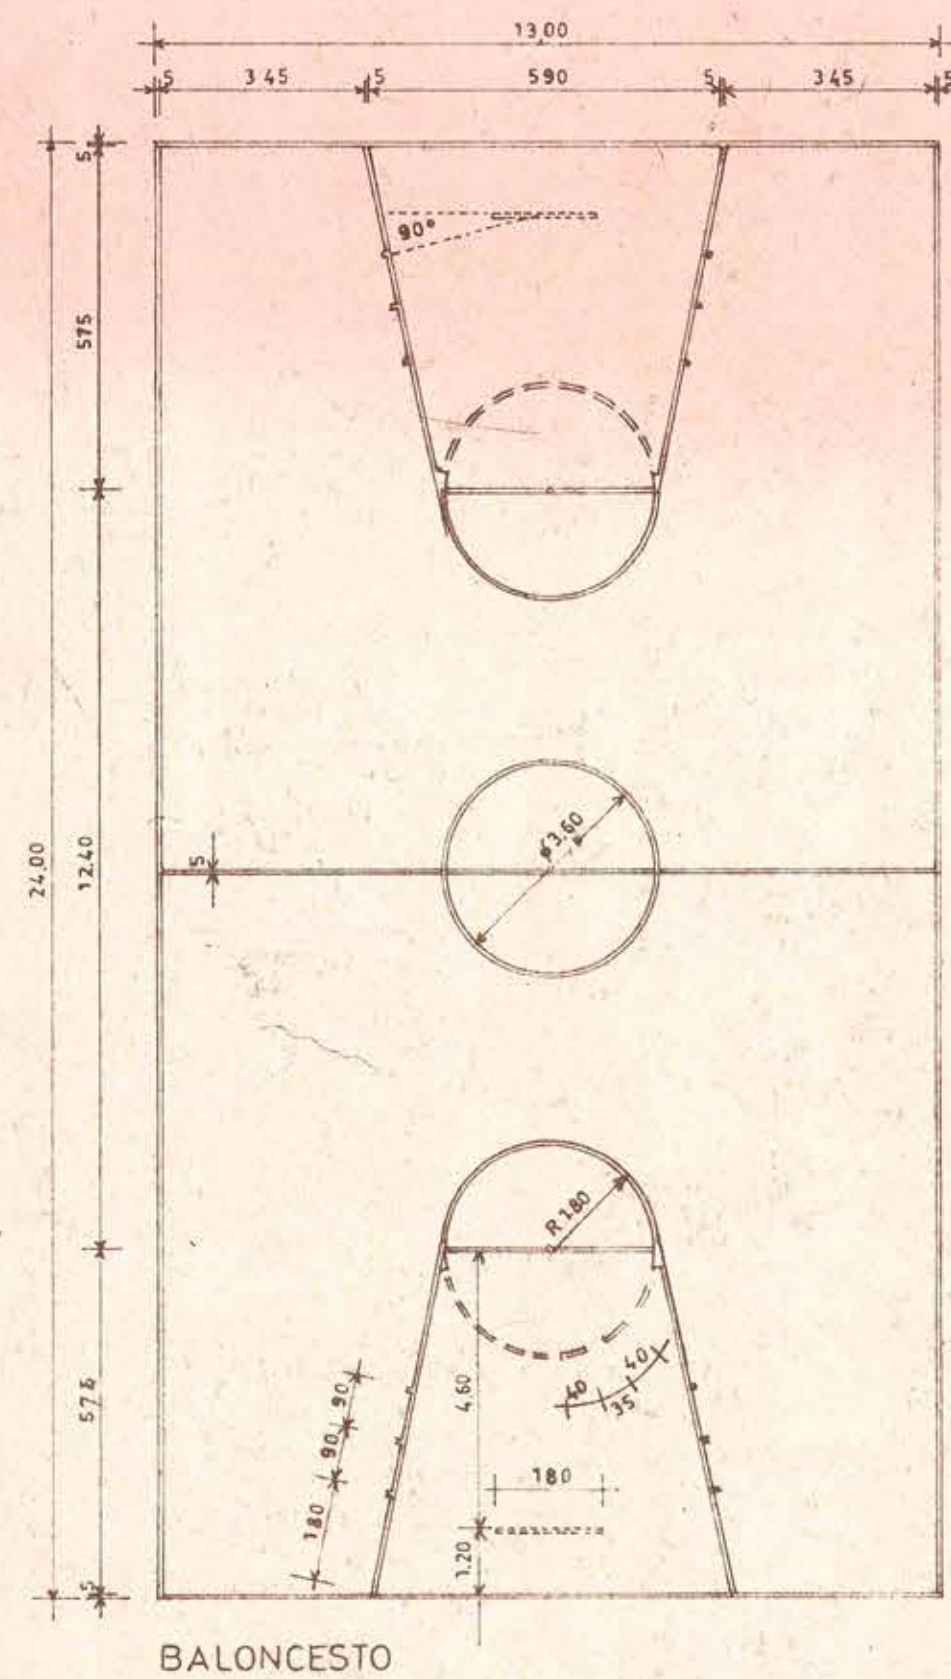
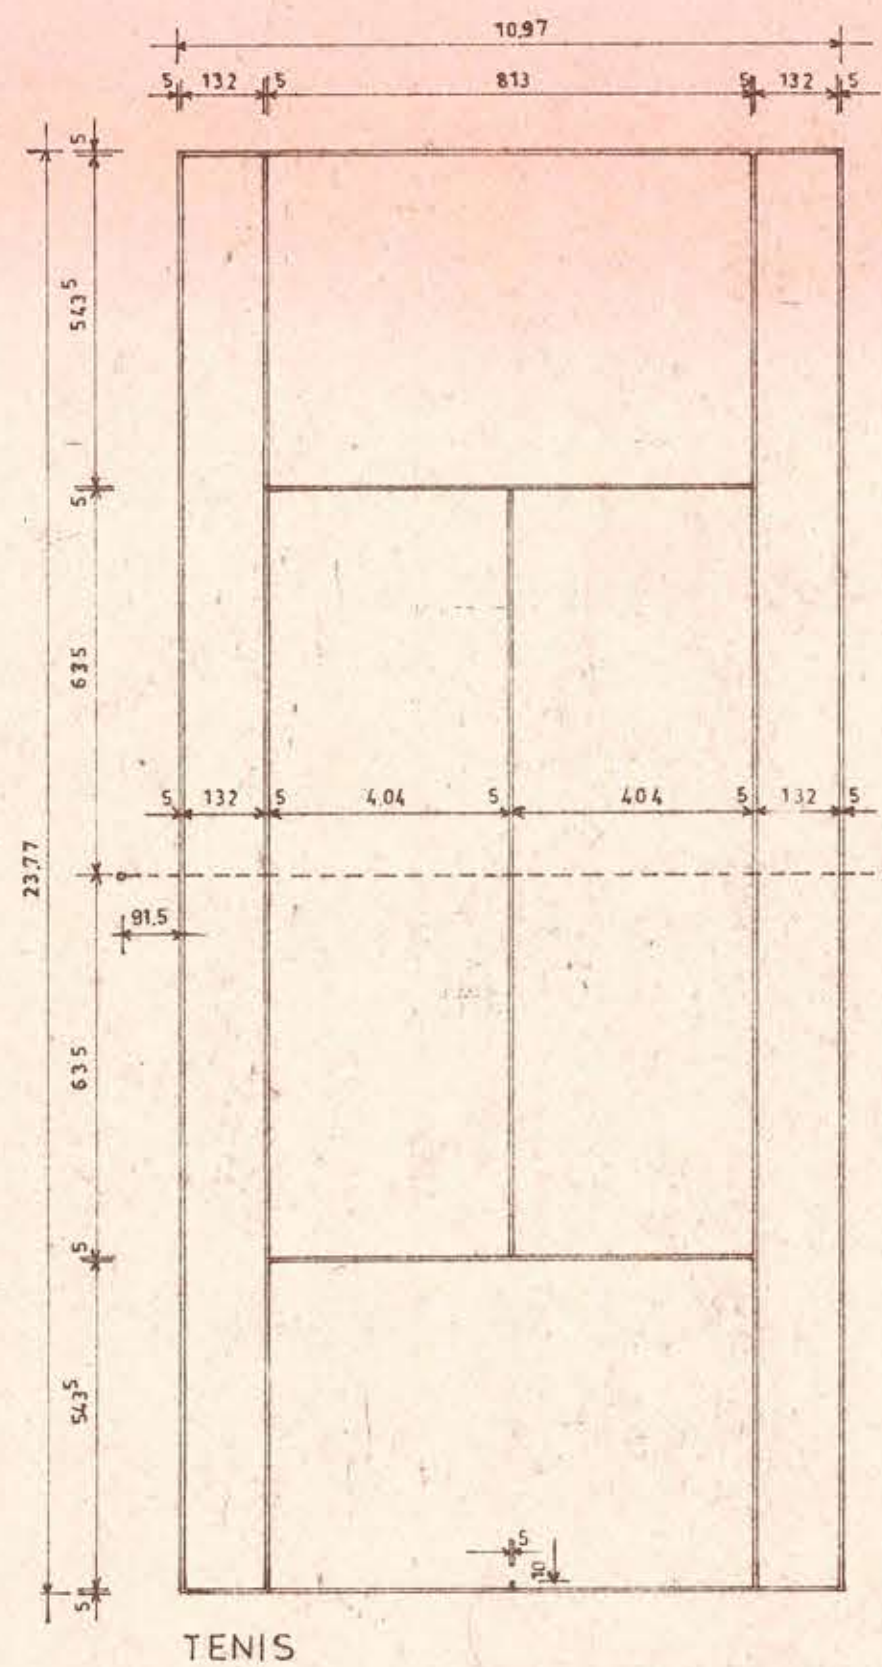
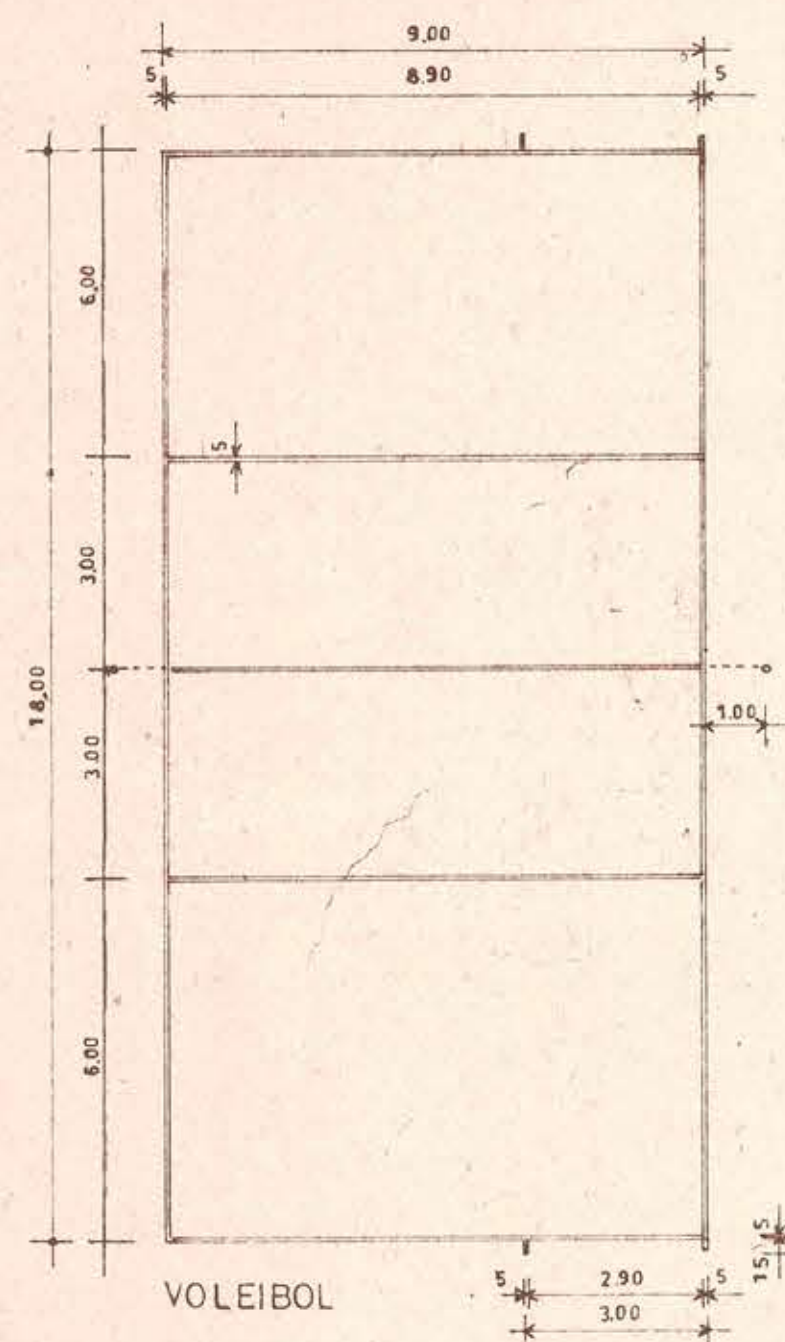
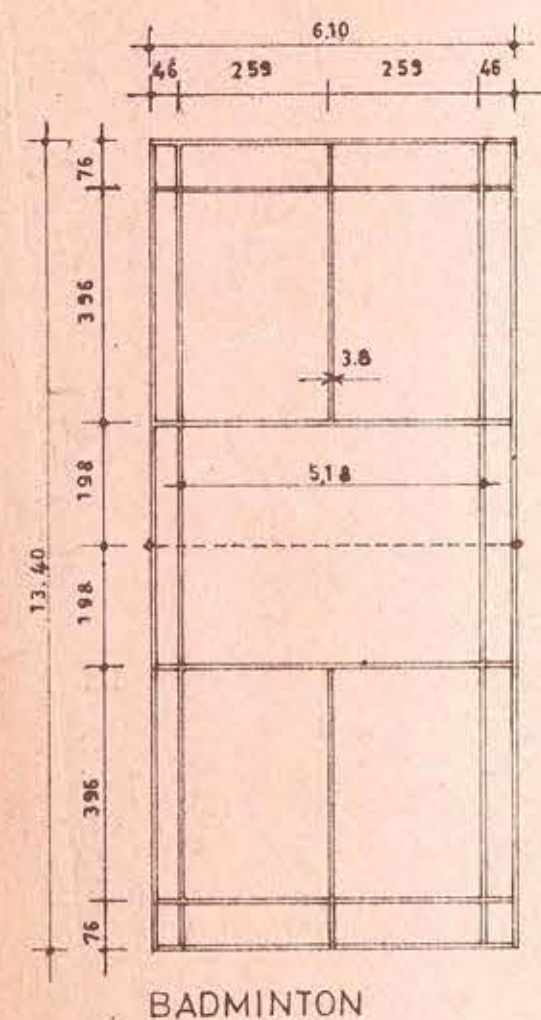


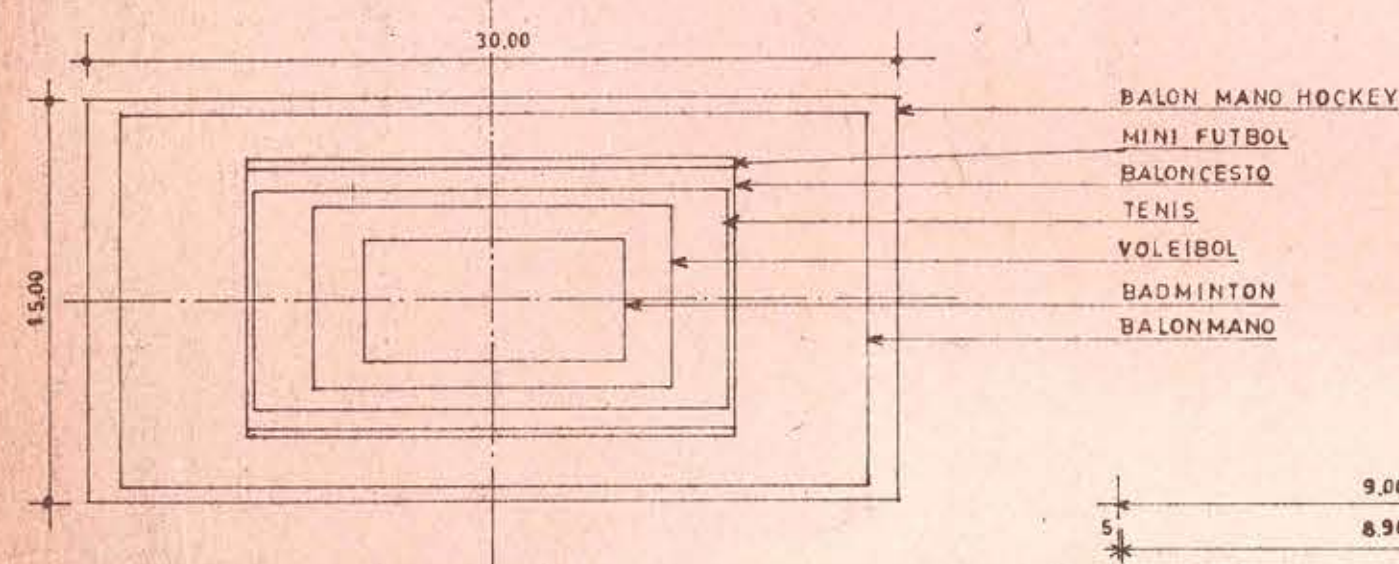

ORIENTACION MULTICANCHAS

LAS CANCHAS DEBERAN TENER UNA ORIENTACION NORTE SUR EN SU EJE LONGITUDINAL CON UNA VARIACION ADMISIBLE DE 15°

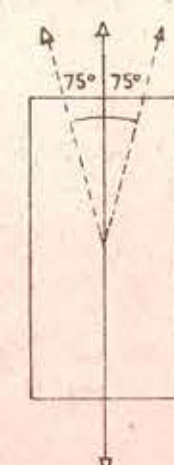

DEMARCAACION MULTICANCHAS		
DEPORTE	ANCHO MARCAACION	COLOR
BADMINTON	5 CMS.	BLANCO O NEGRO
BALONCESTO	4 CMS.	ROJO
BALONMANO	5 CMS.	NARANJA
TENIS	5 CMS.	BLANCO
VOLEIBOL	5 CMS.	VERDE CLARO
MINIFUTBOL	8 CMS.	AZUL

MOP DIRECCION DE ARQUITECTURA. D.G.O.P.
DEPARTAMENTO DE PROYECTOS.

OBRA: ESTACIONAMIENTOS ESTADIO NACIONAL (MARATHON) REGION: METROPOLITANA
LOCALIDAD: NUNOA PROVINCIA: SANTIAGO
PLANO: TRAZADO DE MULTICANCHAS

PROYECTISTA: Arqto. RUBEN FERNANDEZ B. JEFE DE SECCION AREA DEPORTE: Arqto. RUBEN FERNANDEZ B.
DIBUJANTE: PEDRO GONZALEZ D. DIRECTOR DE ARQUITECTURA: Arqto. EDWIN WEIL W.
JEFE OPTO. PROYECTOS: Arqto. MIGUEL ROJAS

Vº Bº MANDANTE: CONTRATO N°: CONTRATISTA: ESCALA GRAFICA: ESCALA: CLAVE: N° PLANO: 11 FECHA PLANO: JUNIO-1982 SUPERFICIE: ARCHIVO: