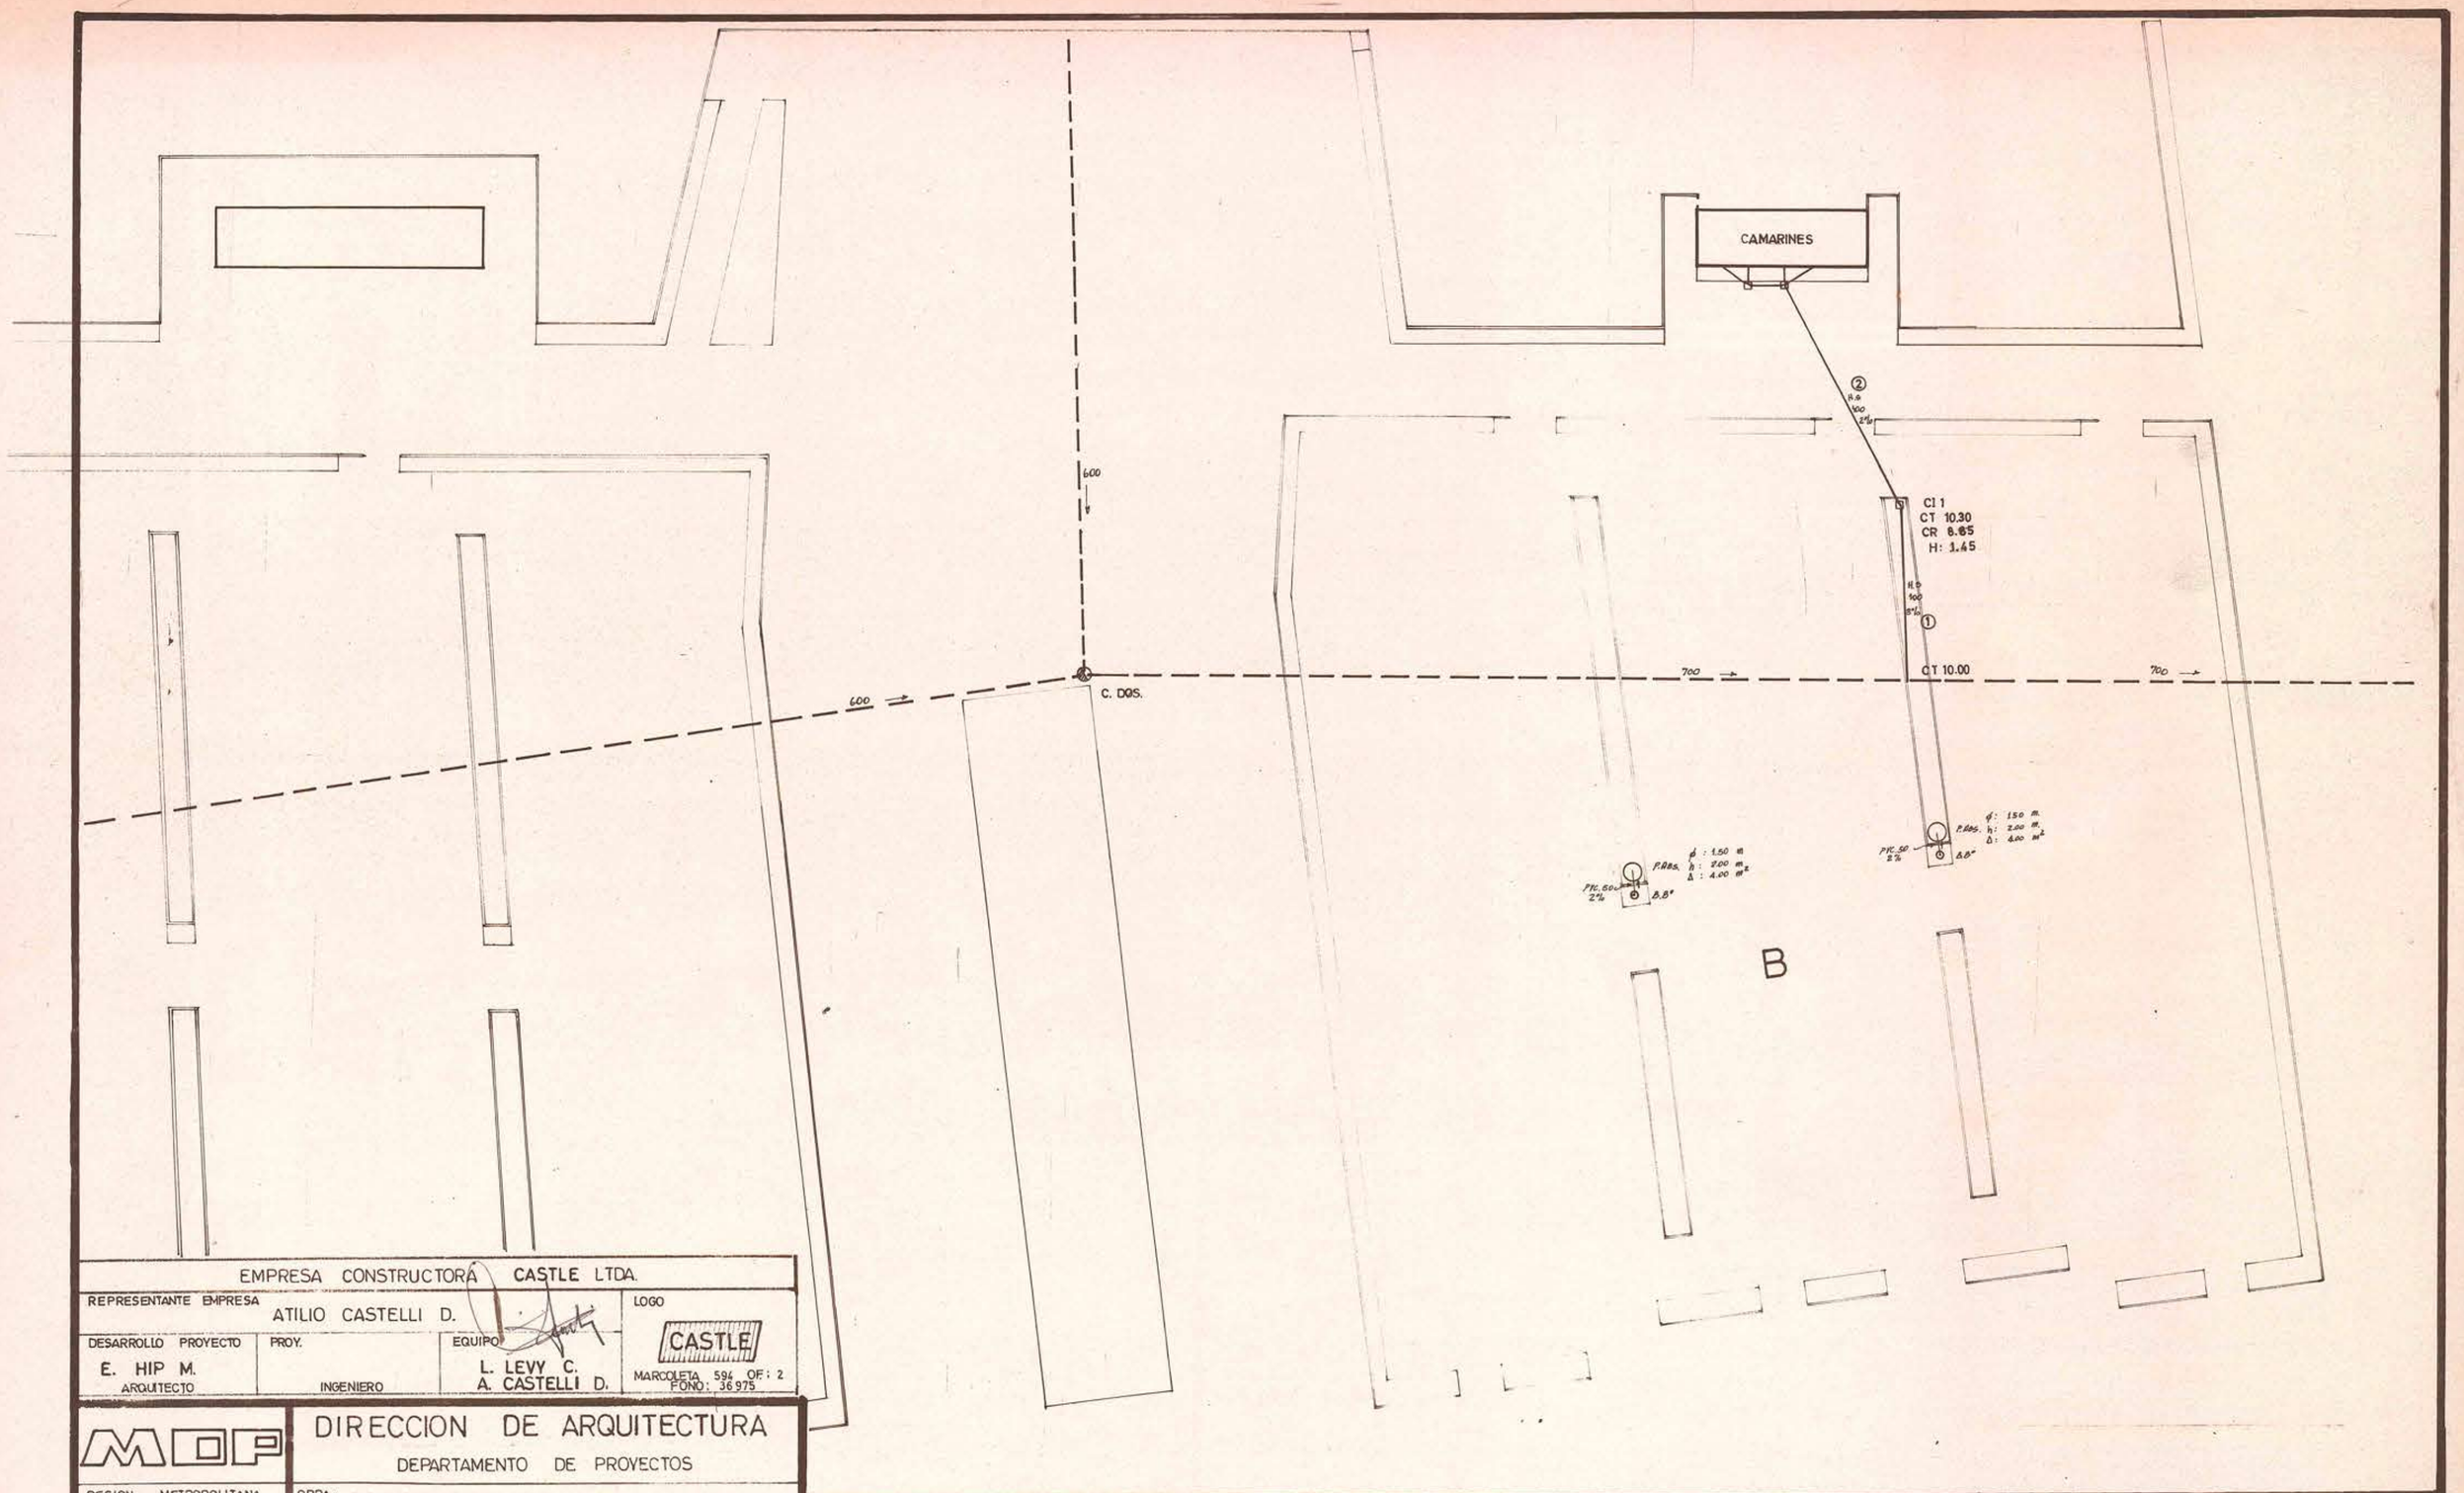

EMPRESA CONSTRUCTORA CASTLE LTDA.

REPRESENTANTE EMPRESA: ATILIO CASTELLI D.

LOGO: CASTLE

DESARROLLO PROYECTO: E. HIP M. — ARQUITECTO

PROY. — INGENIERO

EQUIPO: L. LEVY C. — A. CASTELLI D.

MARCOLETA 594 OF: 2 — FONO: 36975

MOP

DIRECCION DE ARQUITECTURA

DEPARTAMENTO DE PROYECTOS

REGION: METROPOLITANA

PROVINCIA: SANTIAGO

COMUNA: ÑUÑOA

OBRA: ESTACIONAMIENTOS ESTADIO NACIONAL

PLANO: ALCANTARILLADO PLANTA GENERAL

PROYECTO: héctor valenzuela cáceres

JEFE OFICINA INSTALACIONES

JEFE DEPARTAMENTO

Vº Bº ARQTO.

DIBUJO: h.v.c.

LAMINA: 1 DE 2

CLAVE: I.S.

FECHA: Feb-84

FORMATO: A-2

ARCHIVO TECNICO

CROQUIS DE UBICACION

ESCALA: 1 : 500

INSC. Nº: 051712

PLANO DE ALCANTARILLADO

CALLE: MARATHON esq. GRECIA

— PLANTA GENERAL SECTOR B —

COMUNA: ÑUÑOA

ESCALA 1 : 500

PROYECTO DEFINITIVO

AVISO DE INICIACION Nº

CERTIFICADO DE FACTIBILIDAD Nº

FIRMA REVISOR

FECHA INICIACION

FECHA TERMINO

AUTORIZACION DE CONEXION o EMPALME

Nº

FIRMAS

PROP.: ESTACIONAMIENTOS ESTADIO NACIONAL

DOM.:

PROYECTISTA: HECTOR VALENZUELA C.

DOMIC.: CATEDRAL 1679 DEPTO. 104

INSC.: Nº 051712 1a. cat. SENDOS

CONTRATISTA:

DOMIC.:

INSC.:

UBICACION

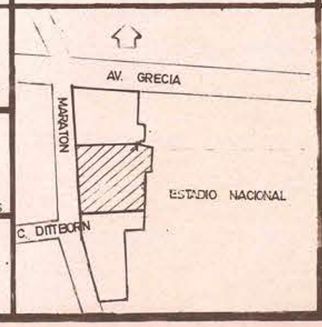

DATOS DE U.D.

EN LAMINA 2

FECHA:

SON ARTEFACTOS