
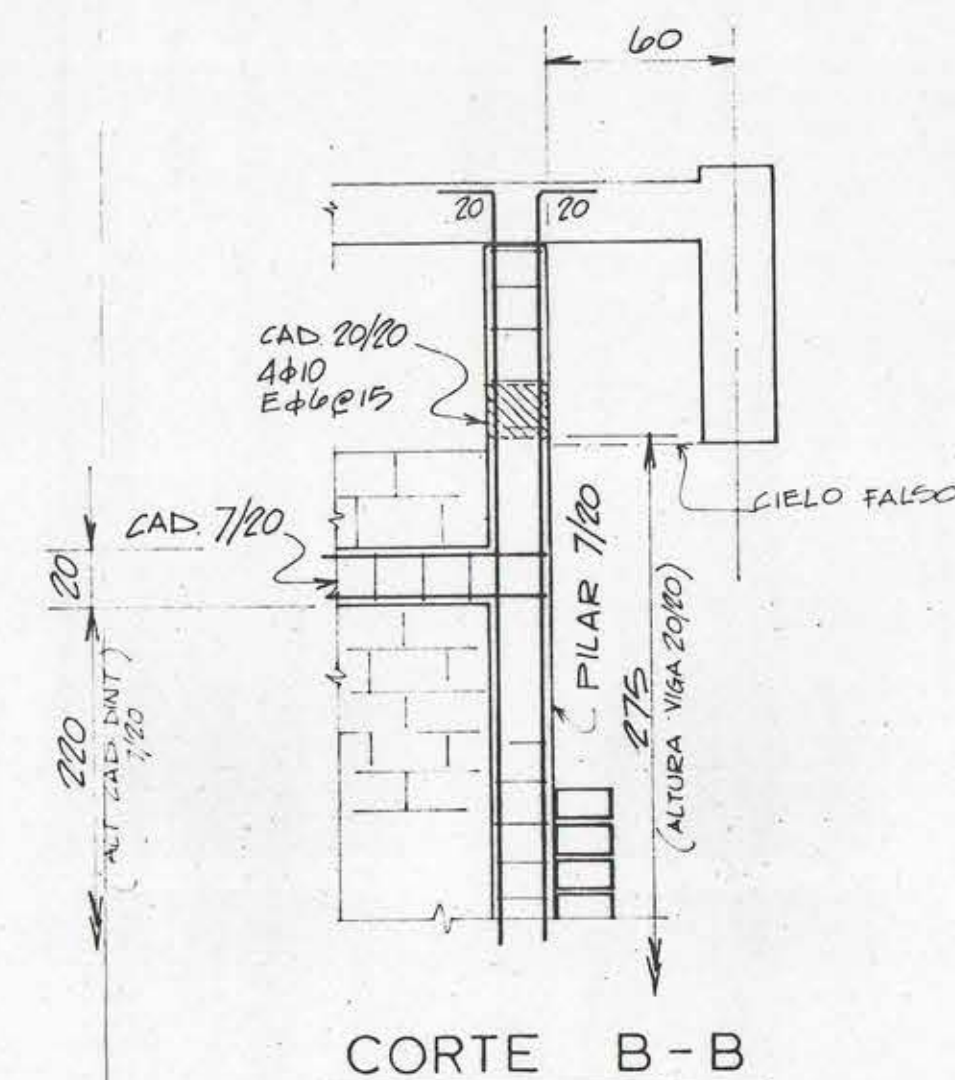
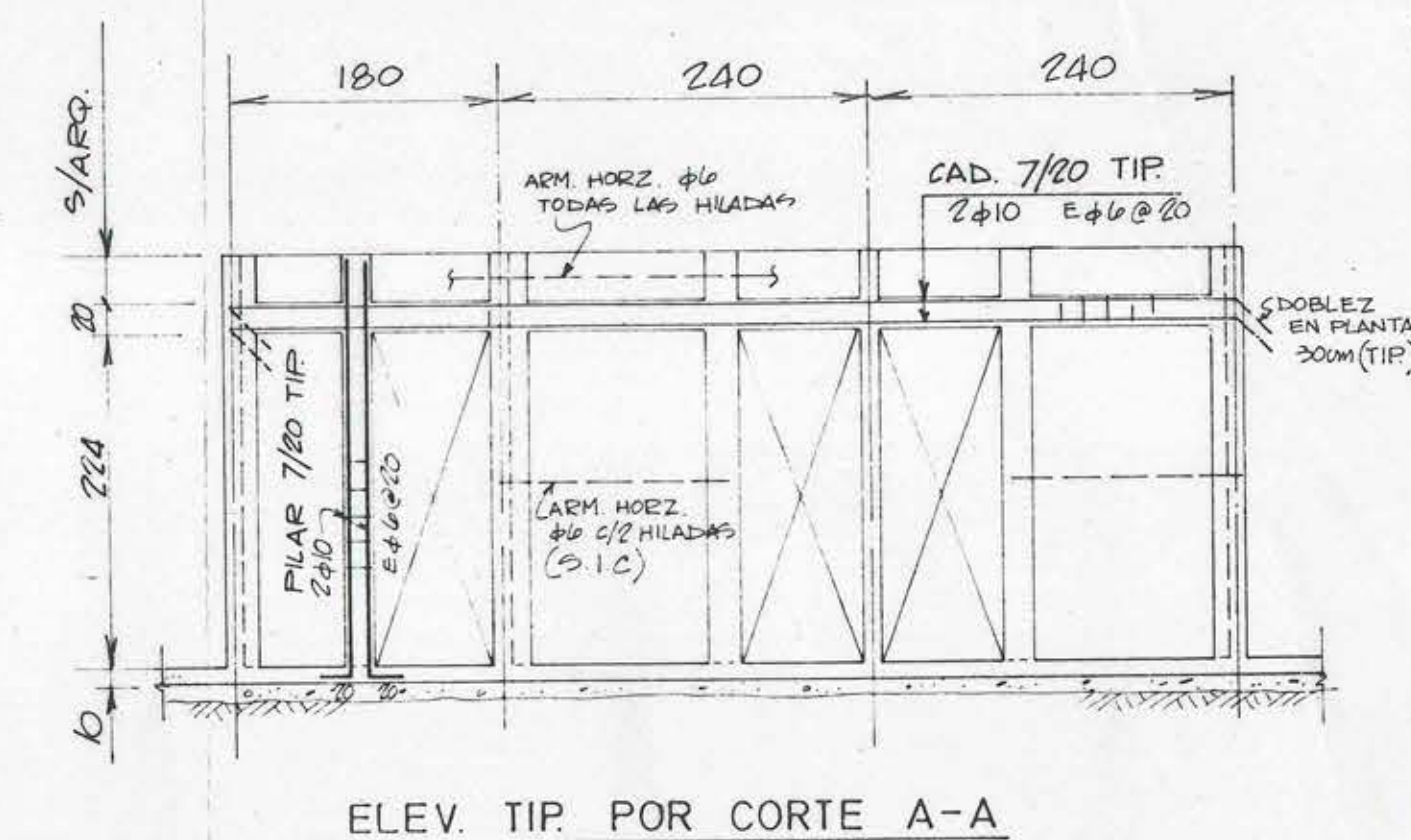
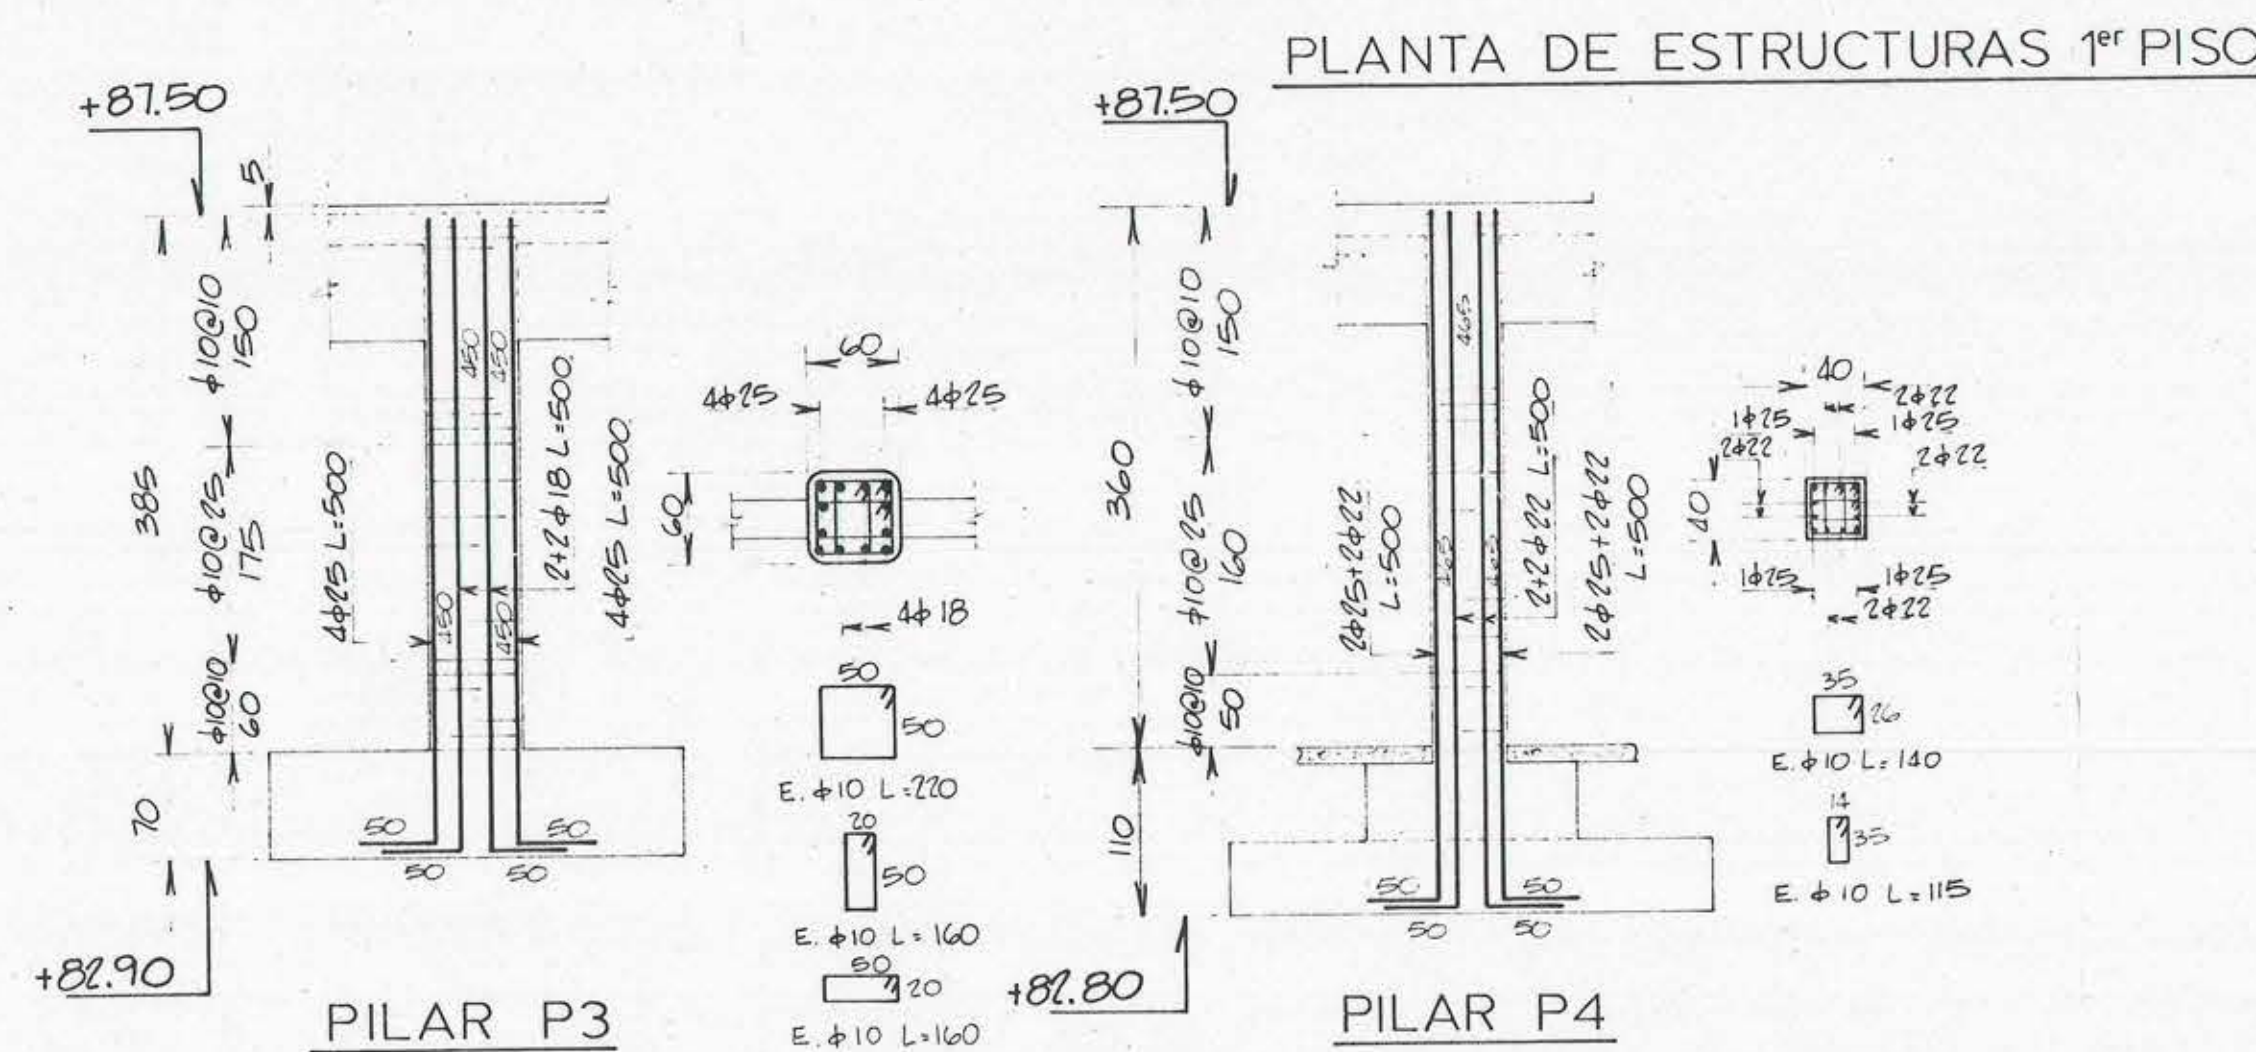
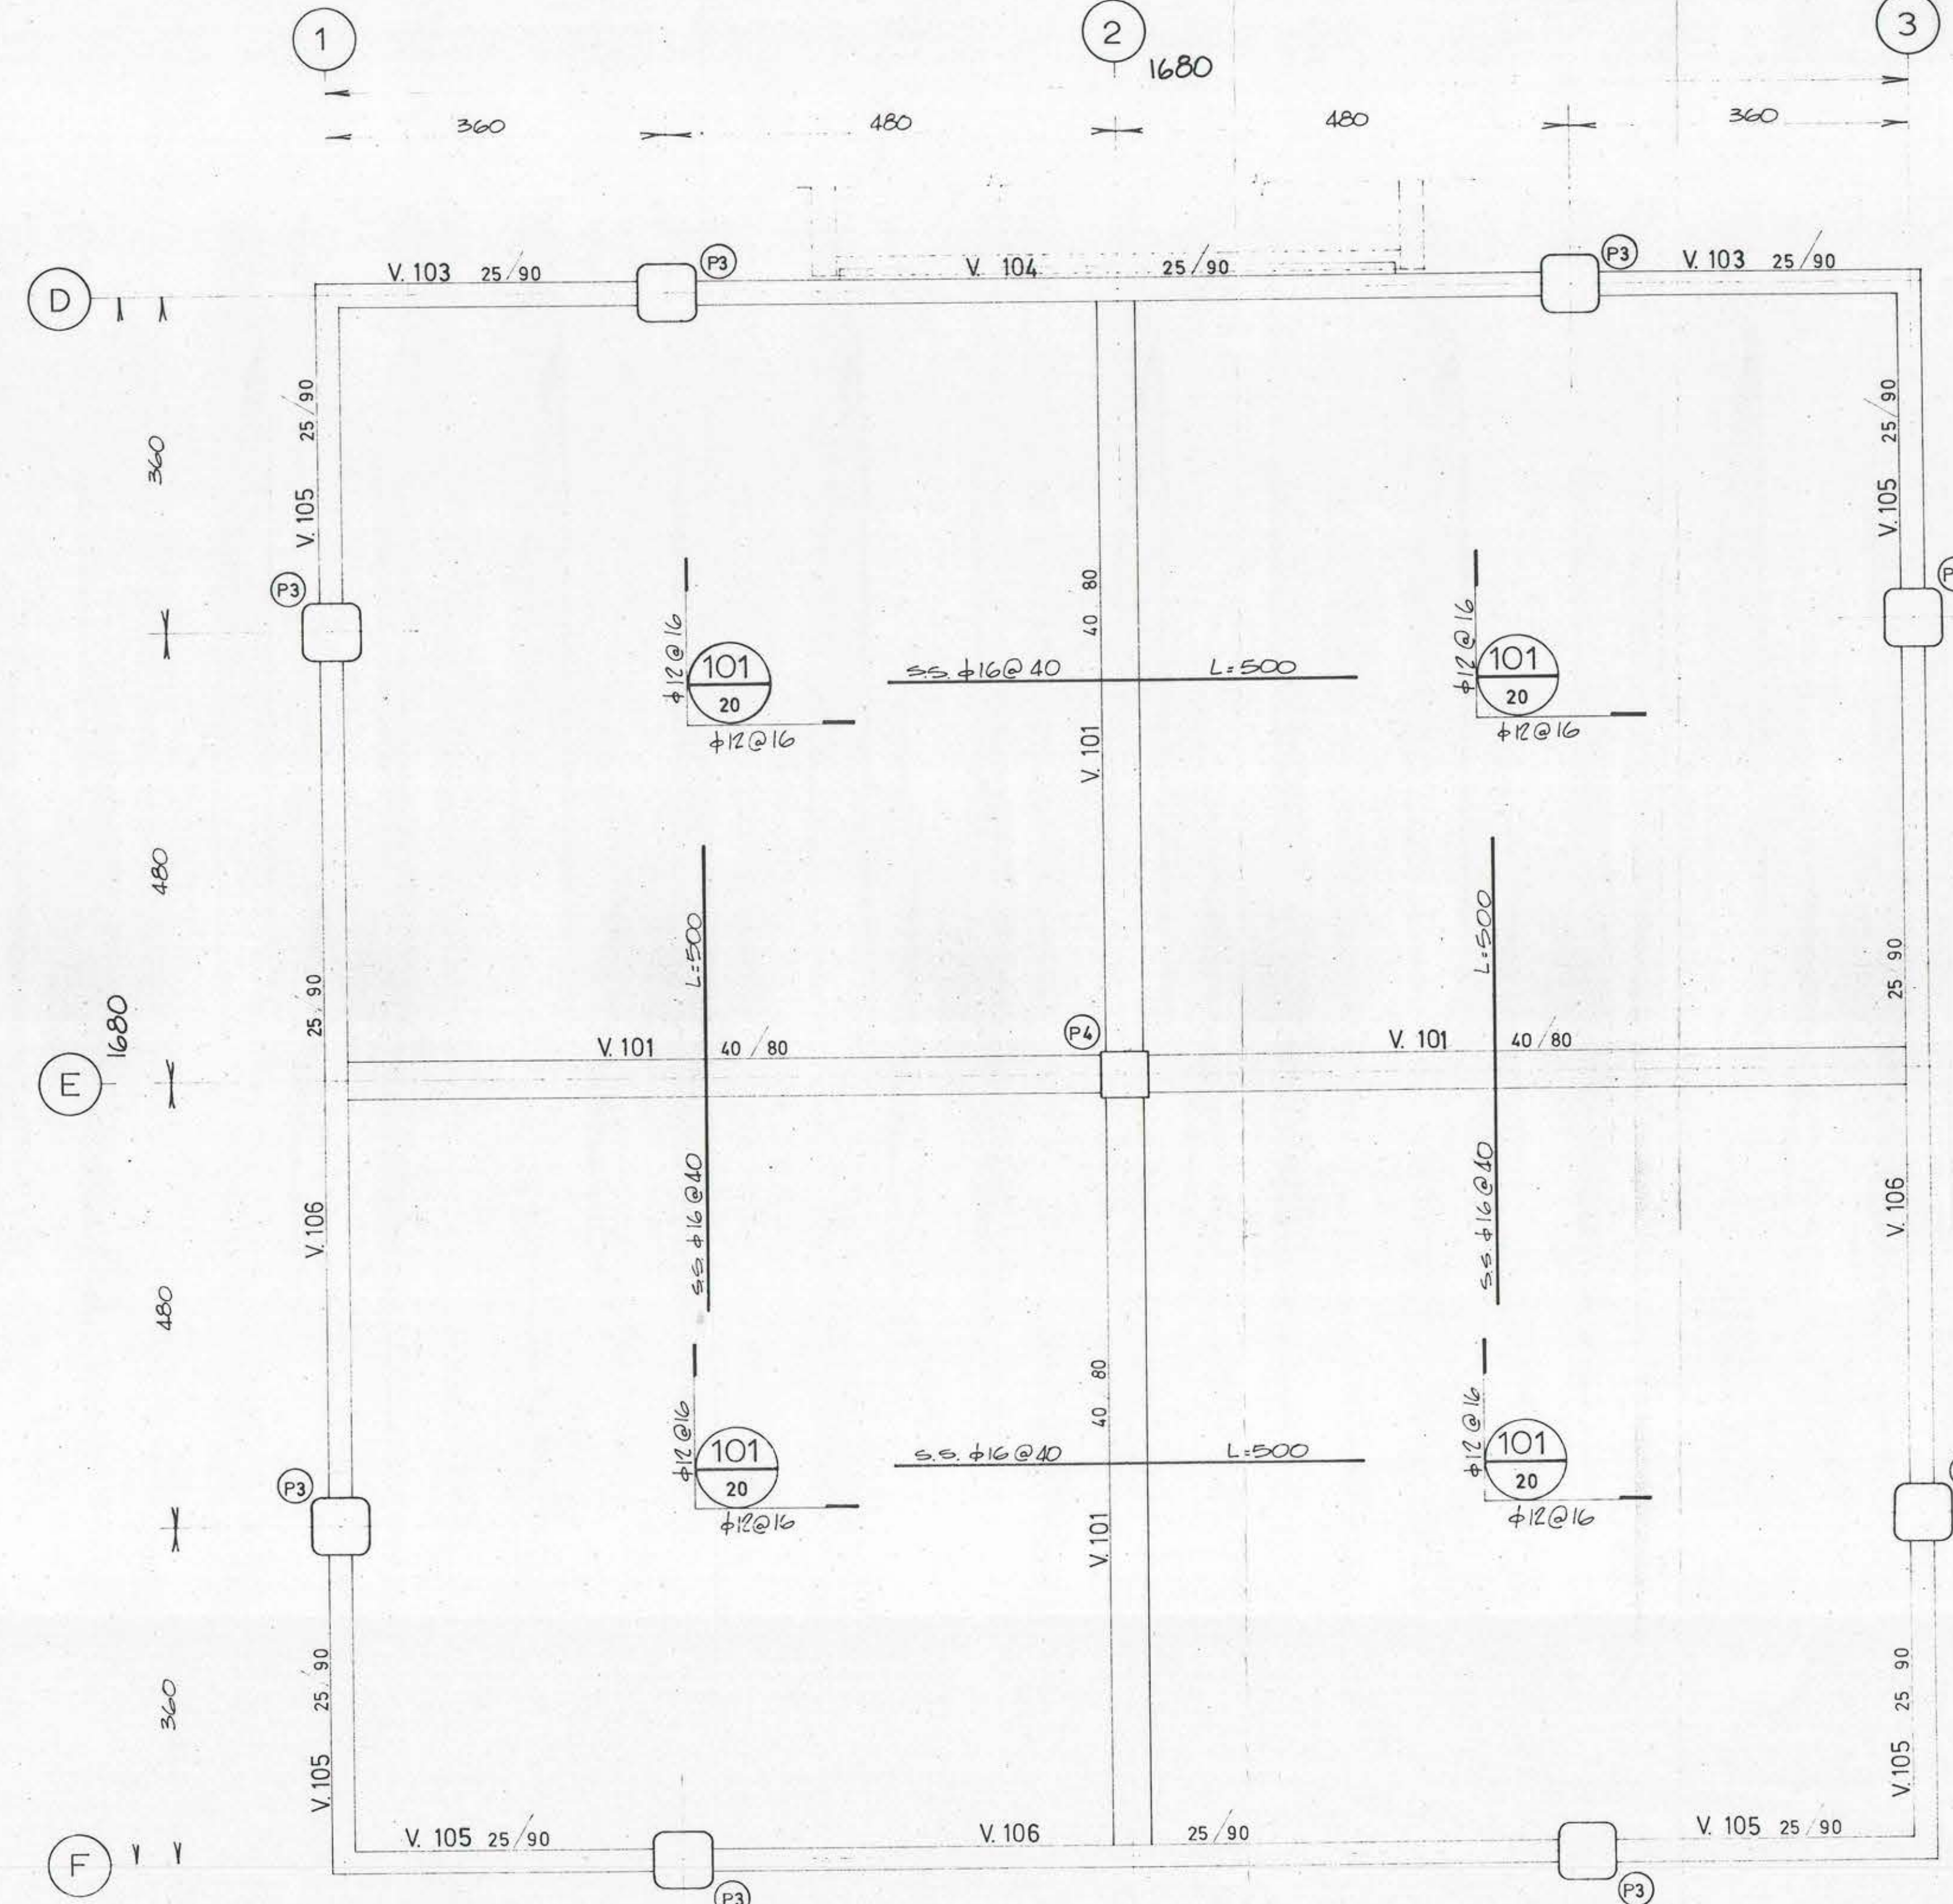
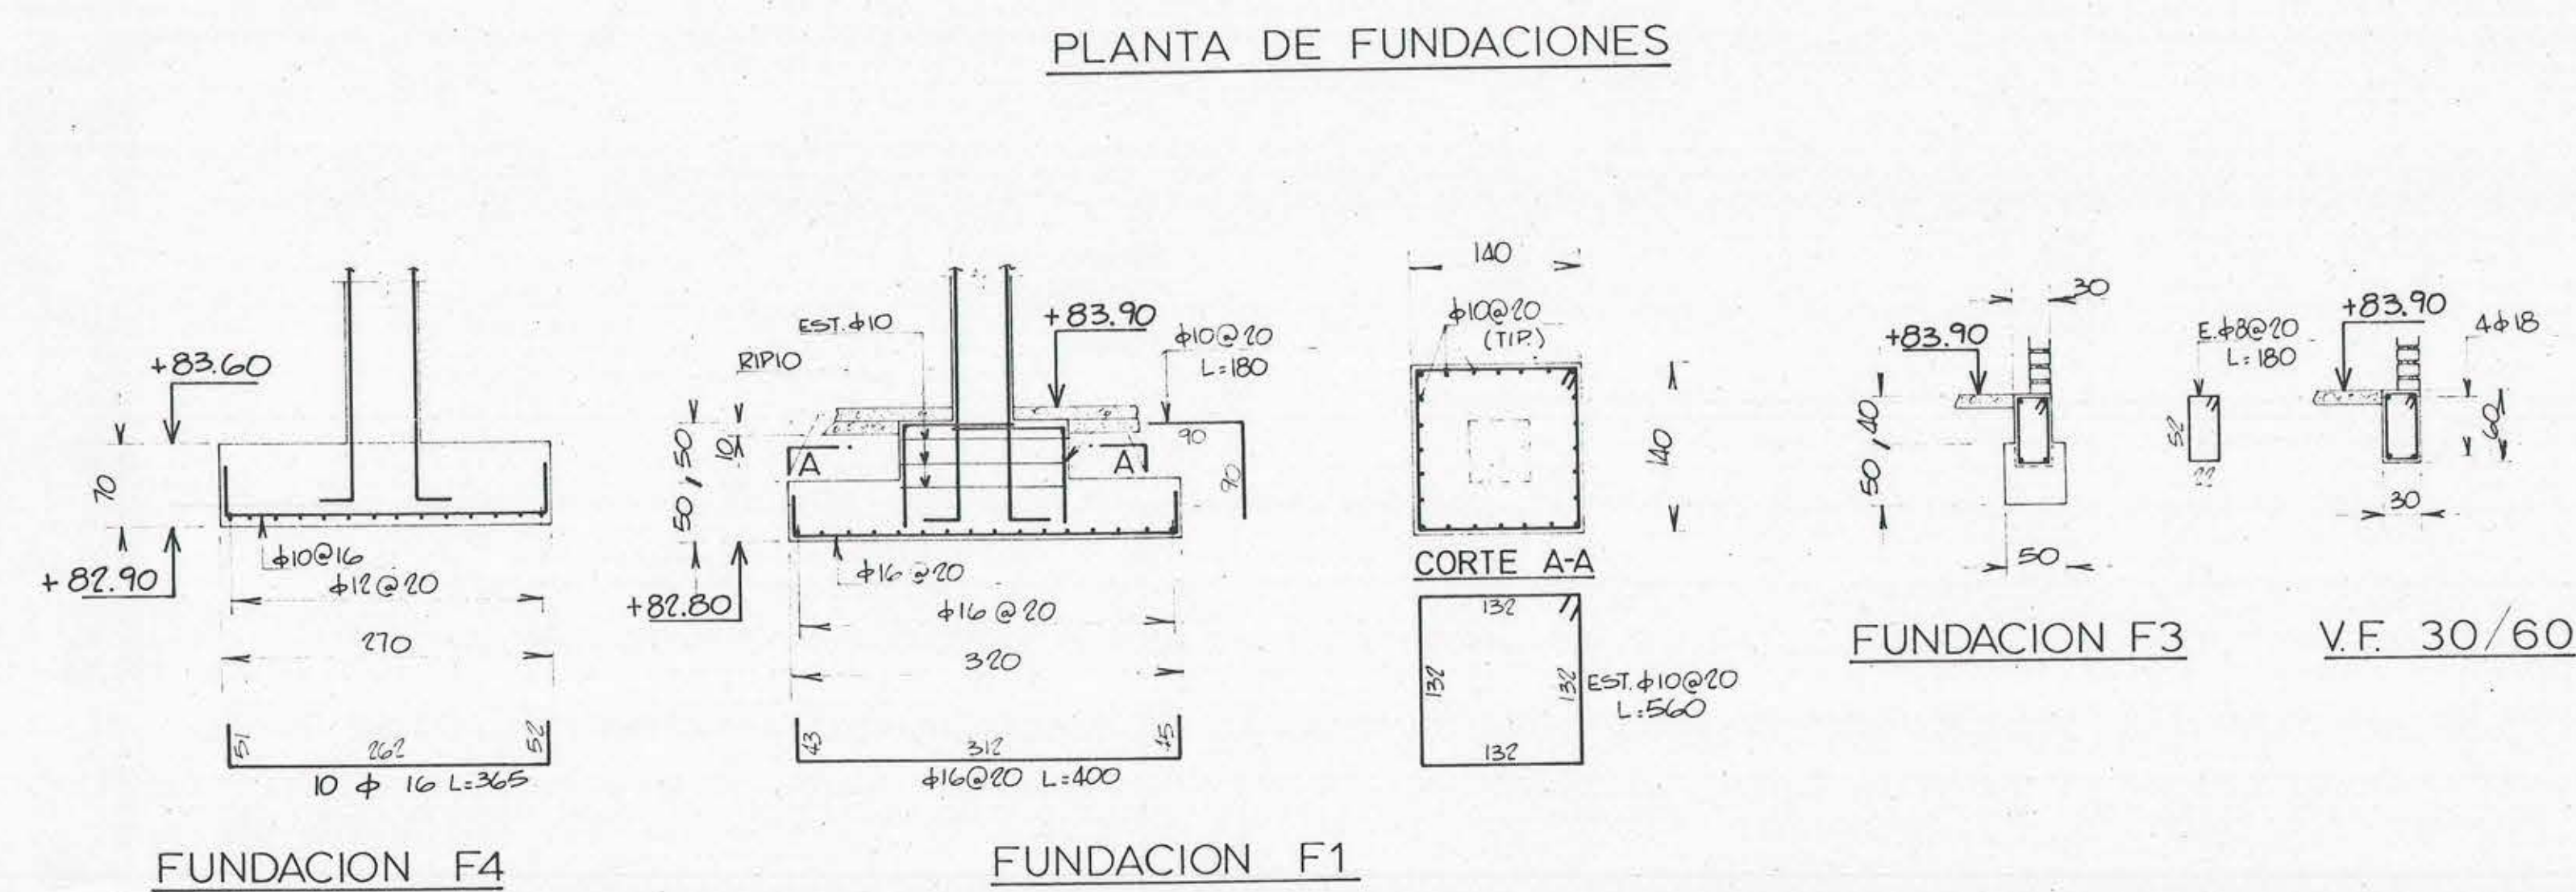


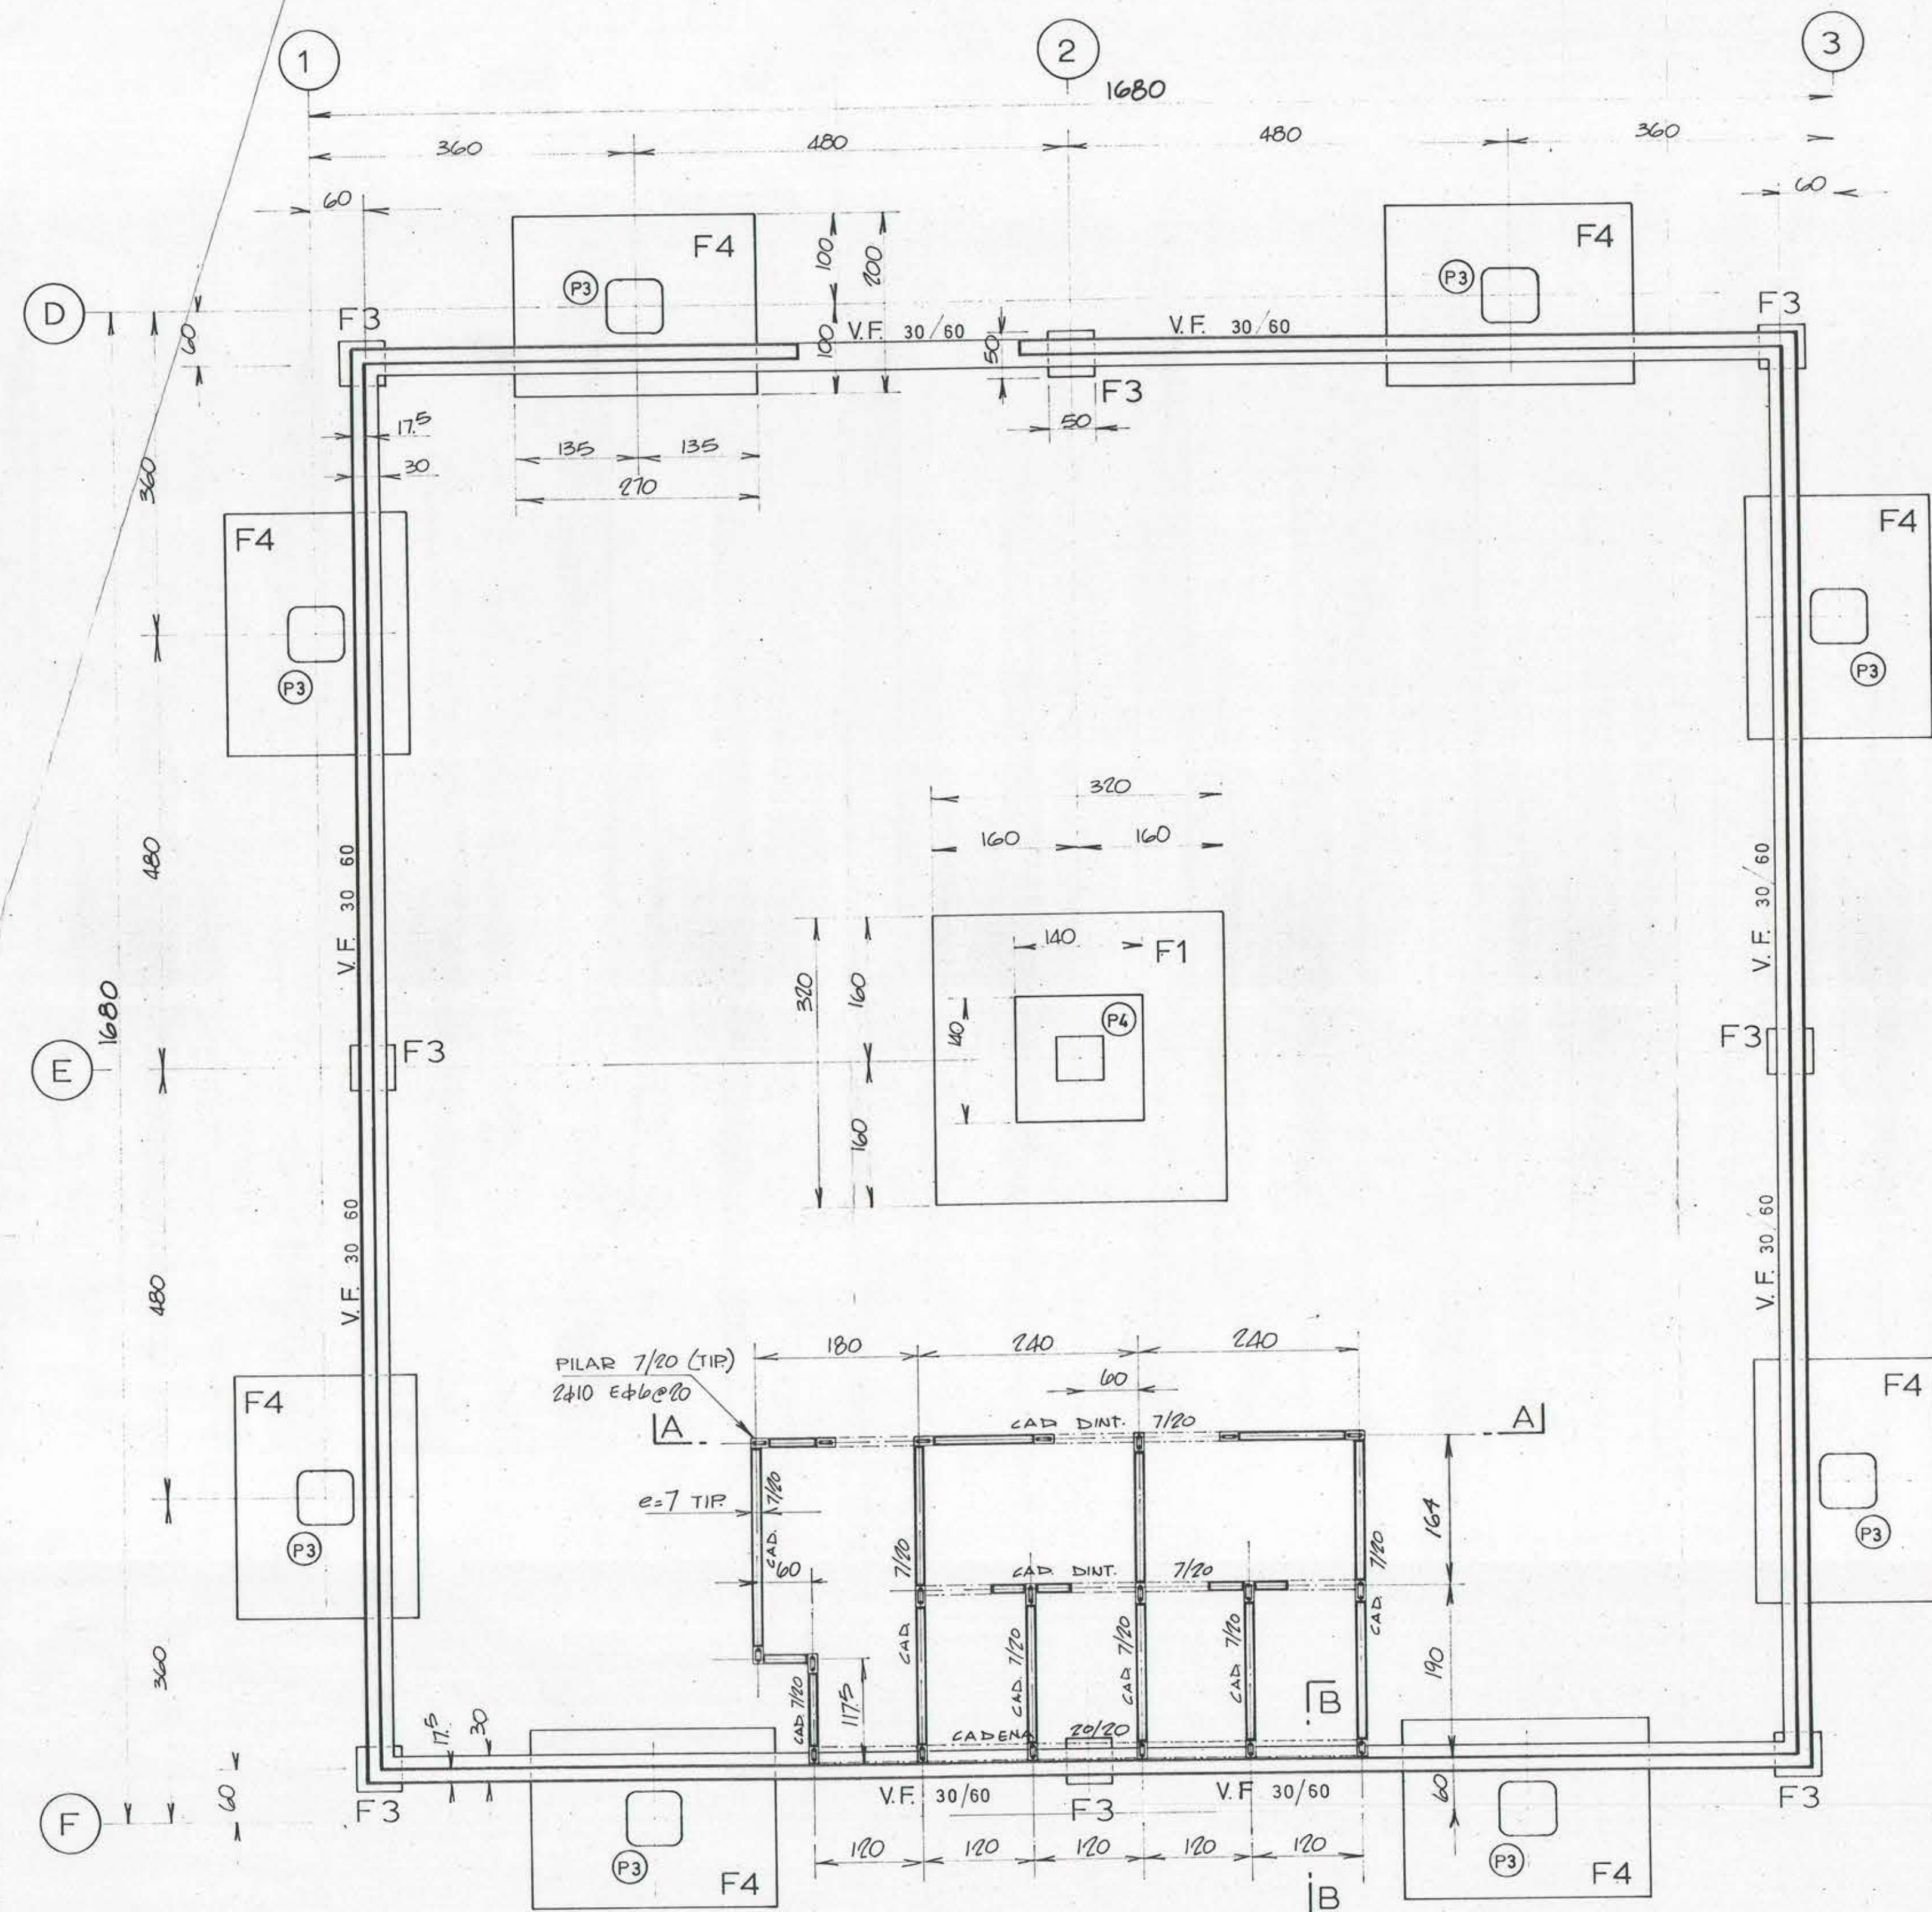

- NOTAS:
- LAS LOSAS SON IDENTICAS A LAS LOSAS 101 DEL BLOQUE K DIBUJADAS EN PLANO N°4 de 6
 - LAS VIGAS SON IDENTICAS A LAS VIGAS DEL BLOQUE K DIBUJADAS EN PLANO N°6 de 6
 - EL EDIFICIO FUE CALCULADO CONSIDERANDO UN SEGUNDO PISO CON CARGAS DE BIBLIOTECA $q = 600 \text{ Kg m}^2$ (2ª ETAPA) Y UNA SOBRECARGA TOTAL DE $q = 1200 \text{ Kg m}^2$
 - LAS ARMADURAS DE PILARES DEL 2º PISO DEBERAN ANCLARSE POR MEDIO DE RESINAS EPOXICA A LOS PILARES DE LA 1ª ETAPA

OMH		INGENIEROS CONSULTORES	
oscar mehech h. i. c. i. 4098			
BIBLIOTECA U. de CHILE campus la reina			
CONTENIDO		BLOQUE M	
PLANTA DE FUNDACIONES			
PLANTA DE ESTRUCTURAS 1er PISO			
PROYECTO	O. M. H.	ESCALA	Nº LAMINA
DIBUJO	V. G. M.	1:50	5 de 6
CALCULO	F. A. C.		
APROBO	O. M. H.		
<i>Oscar Mehech</i>		FECHA JUNIO 1981	Nº REV