




PLANTA DE ESTRUCTURAS PISO 2°

ESC. 1:50


NOTA:

VER DETALLE PILAR (PI) Y P2 EN PLANO N° 94098 - 01

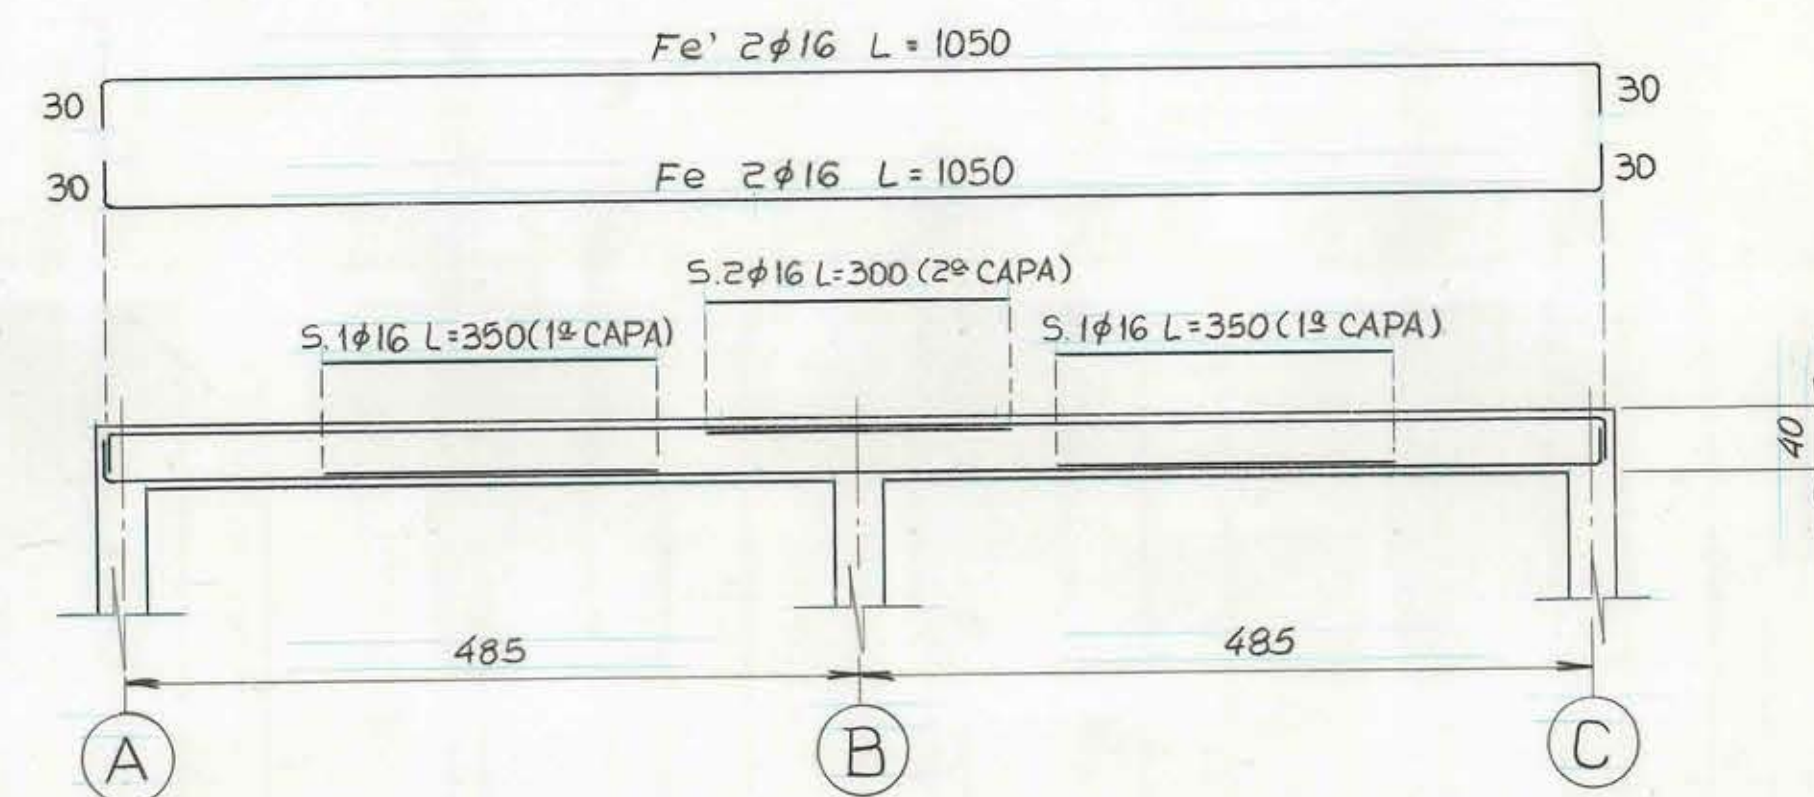


ELEVACION EJES 2-3-4 (NIVEL CIELO PISO 2°)

ESC. 1:50

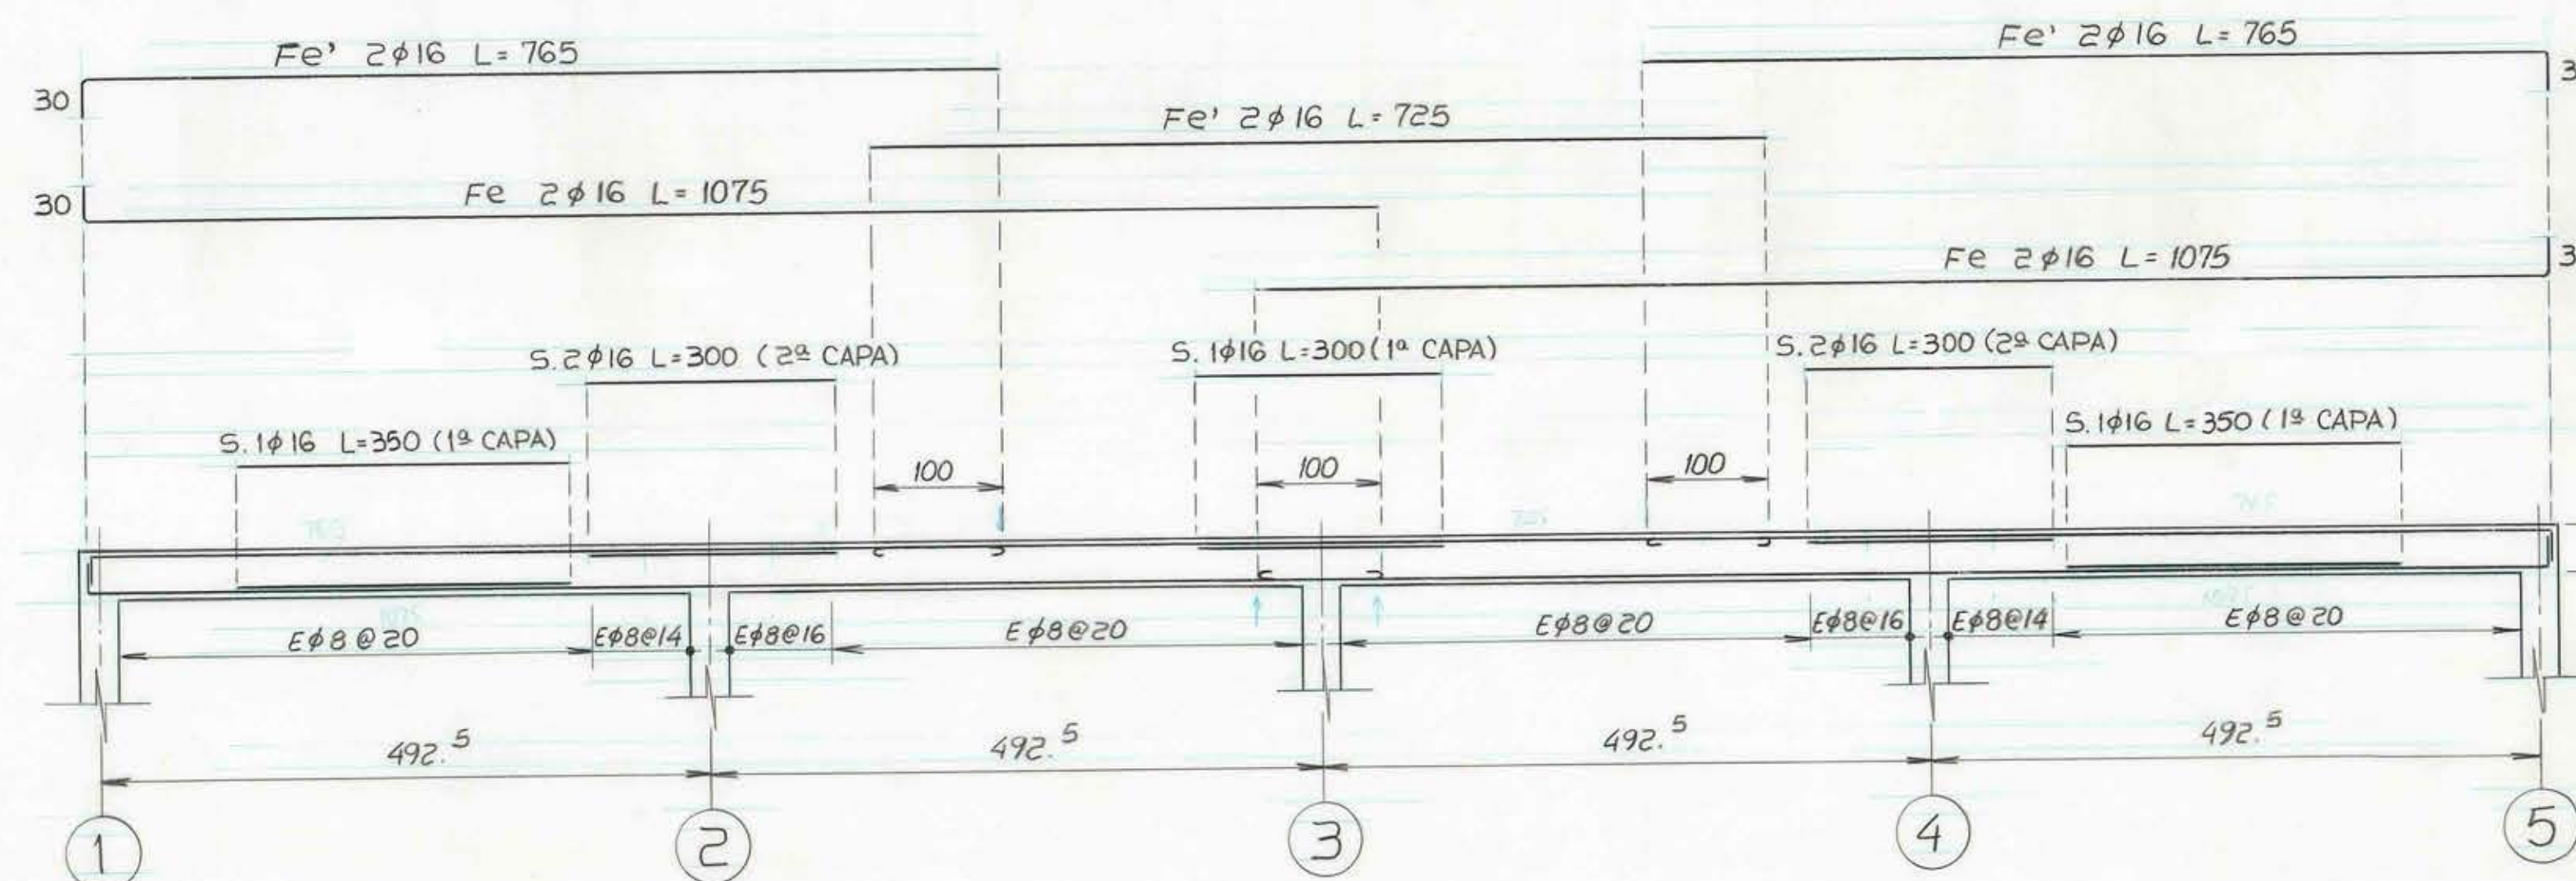


ELEVACION LINEA B (NIVEL CIELO PISO 2°)

ESC. 1:50

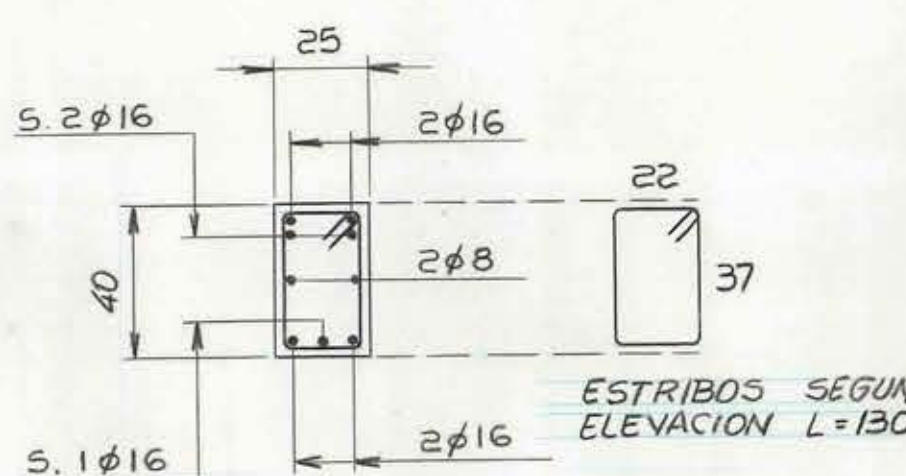


DET. VIGA 25/40


ESC. 1:20

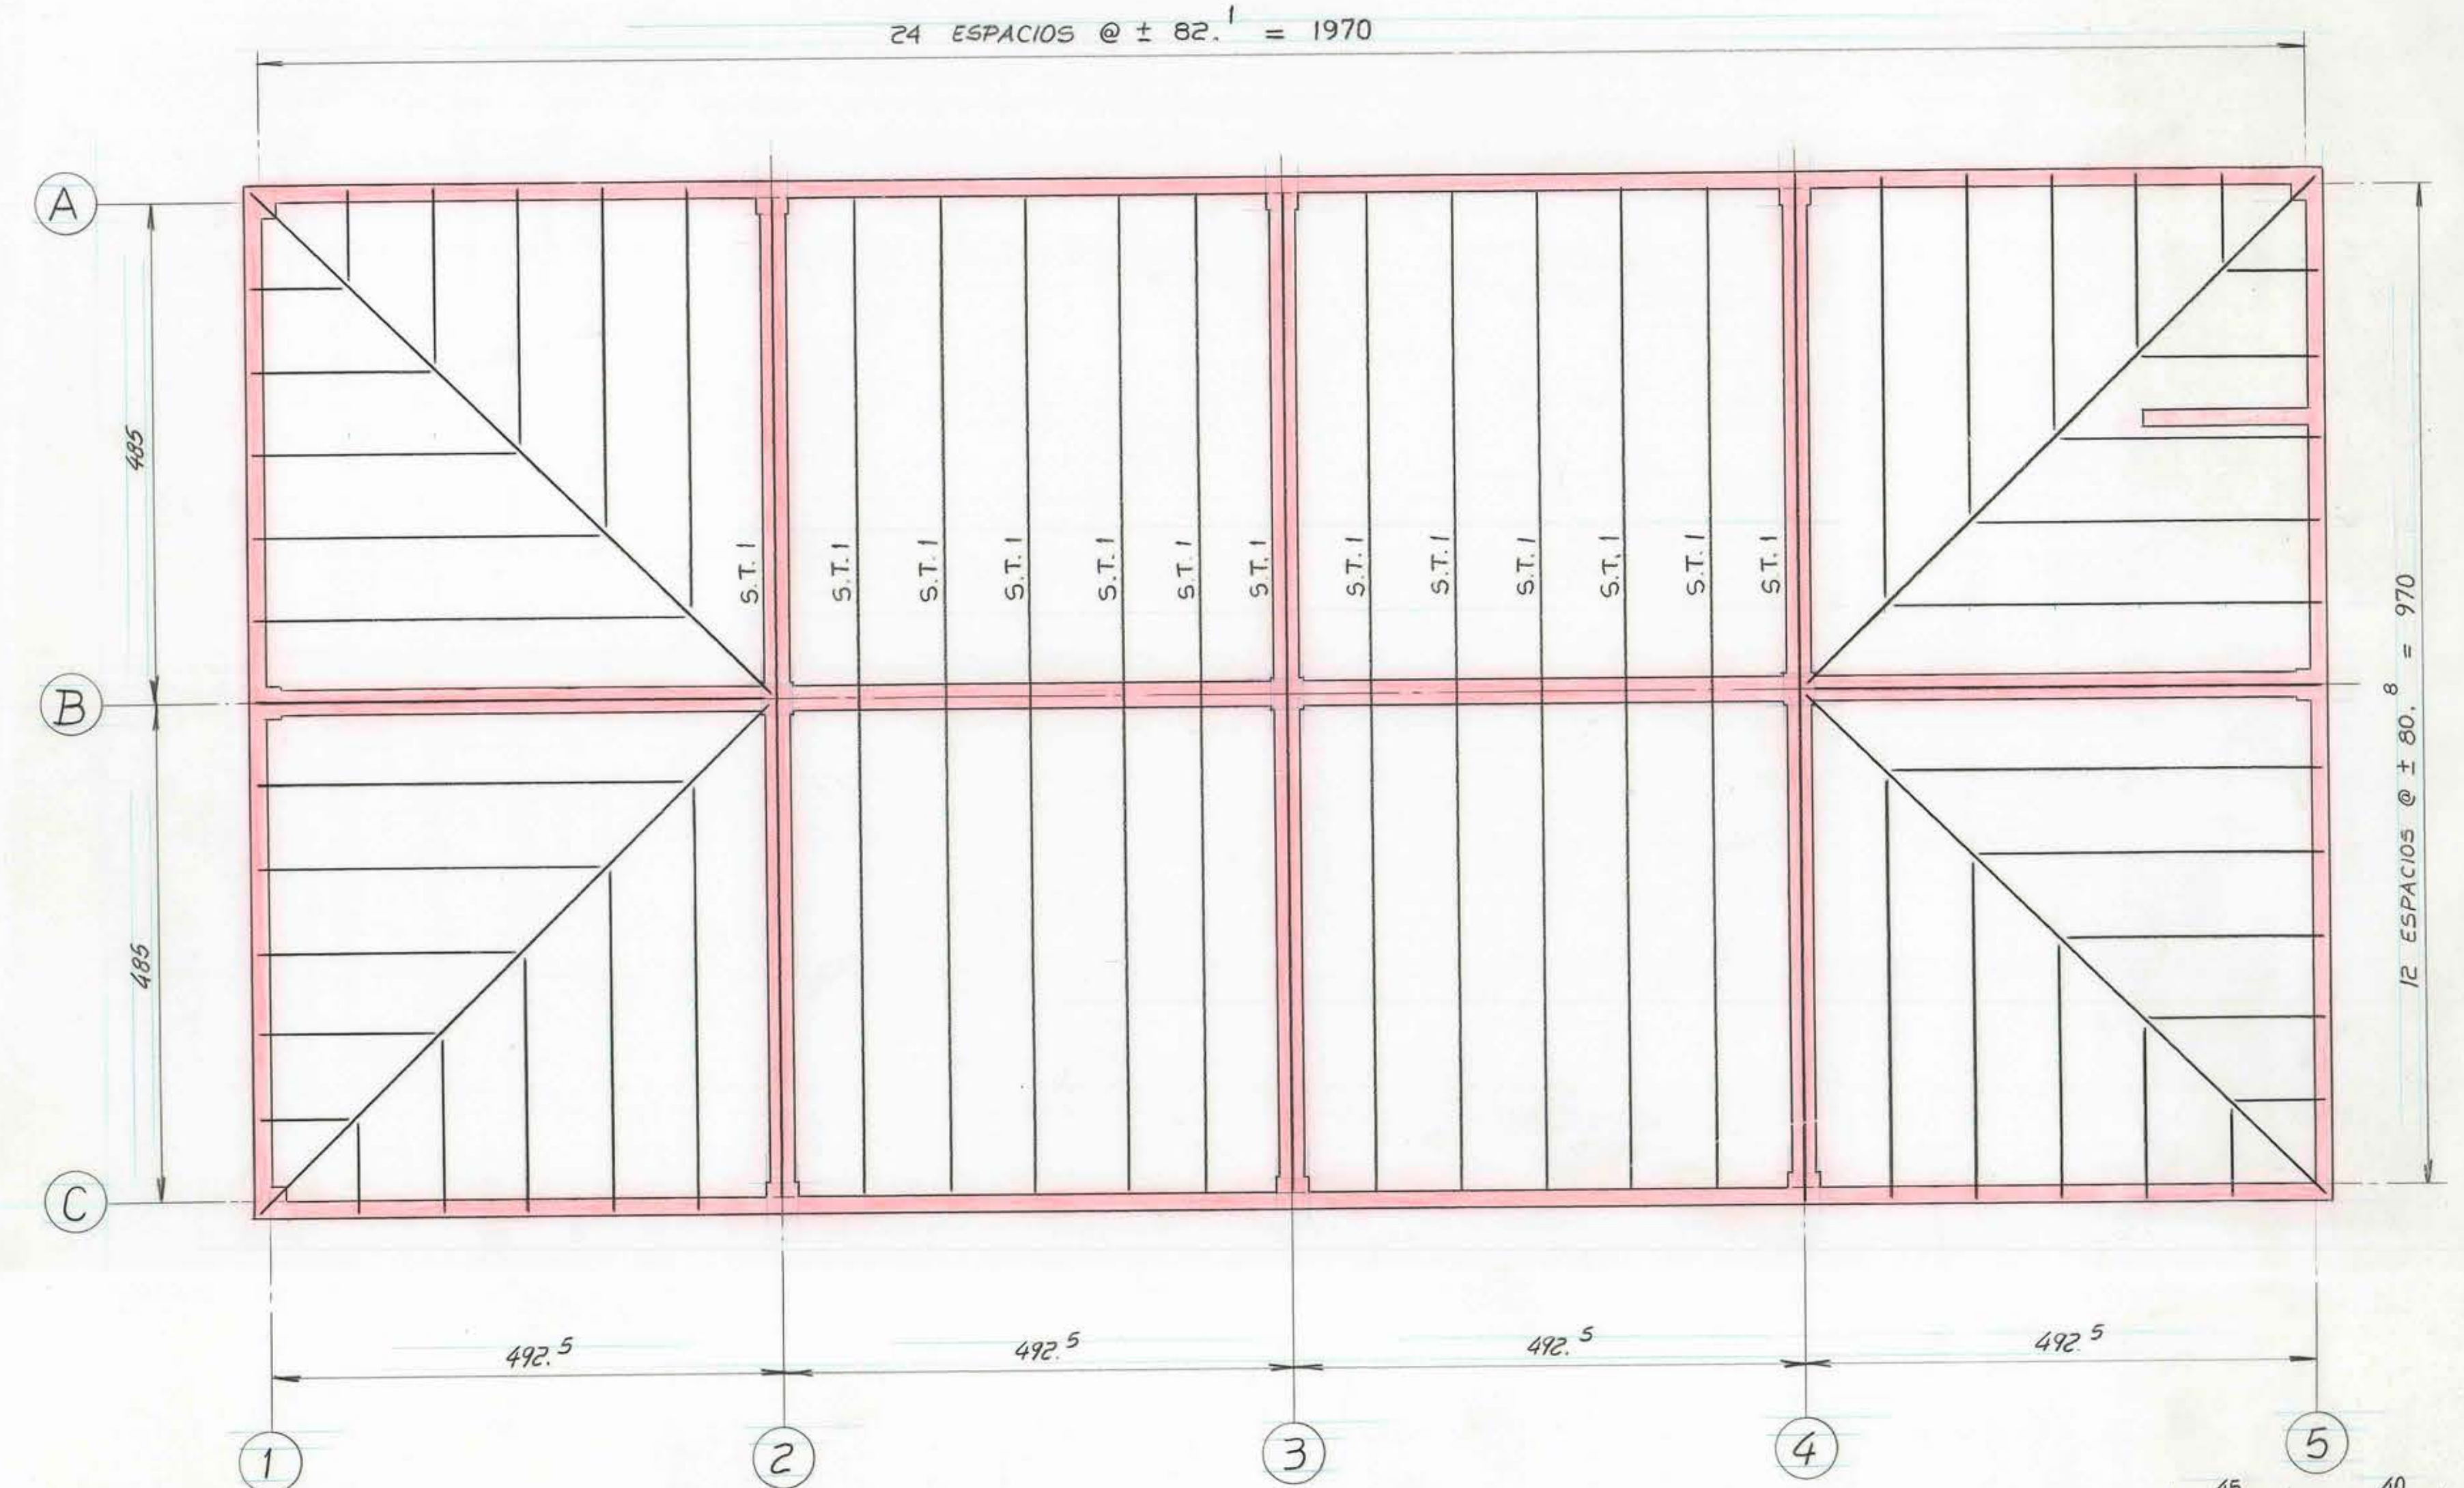

PLANTA DE TECHUMBRE

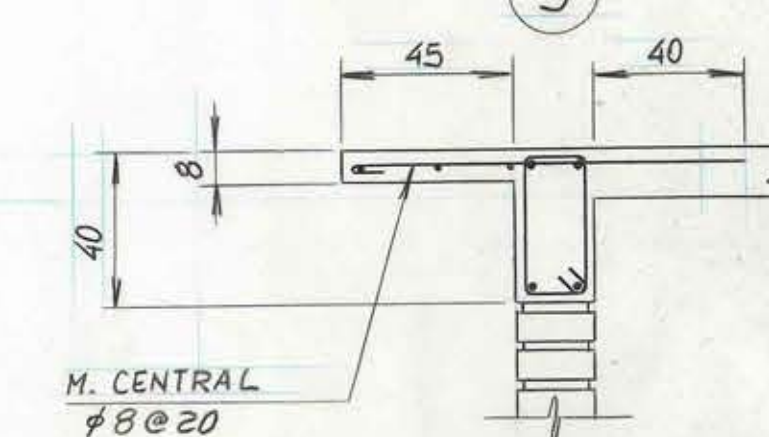


DETALLE 1

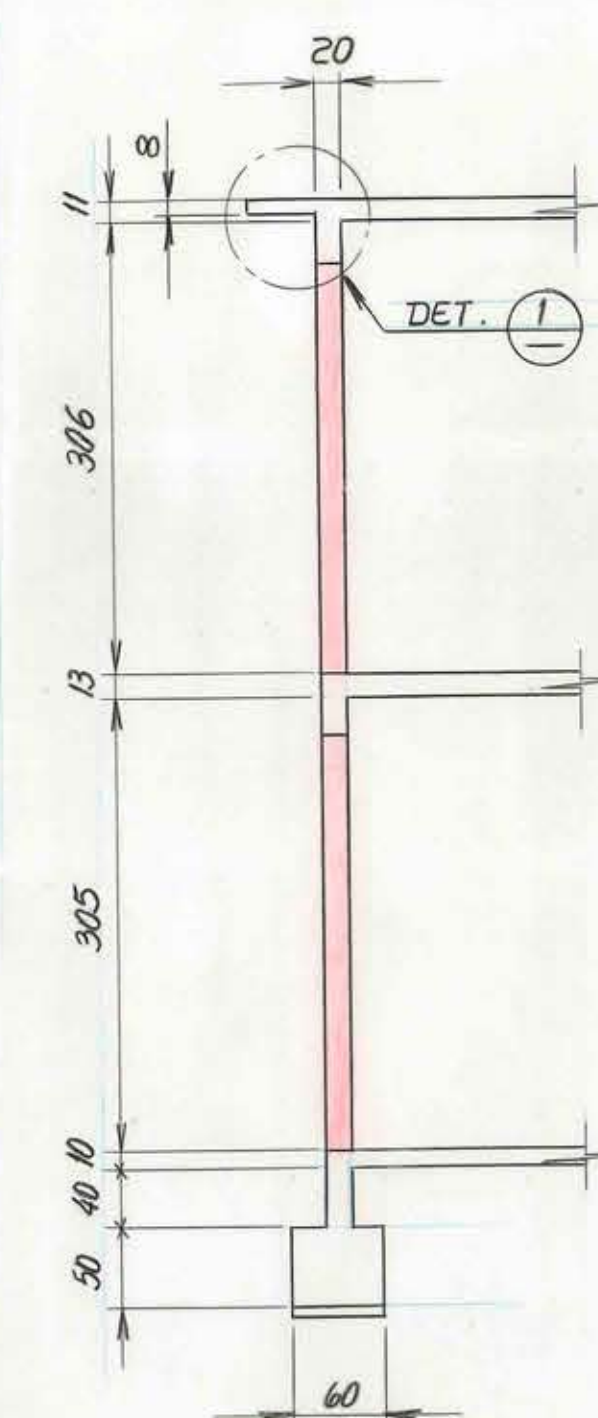


SECCION A-A

ESC. 1:50

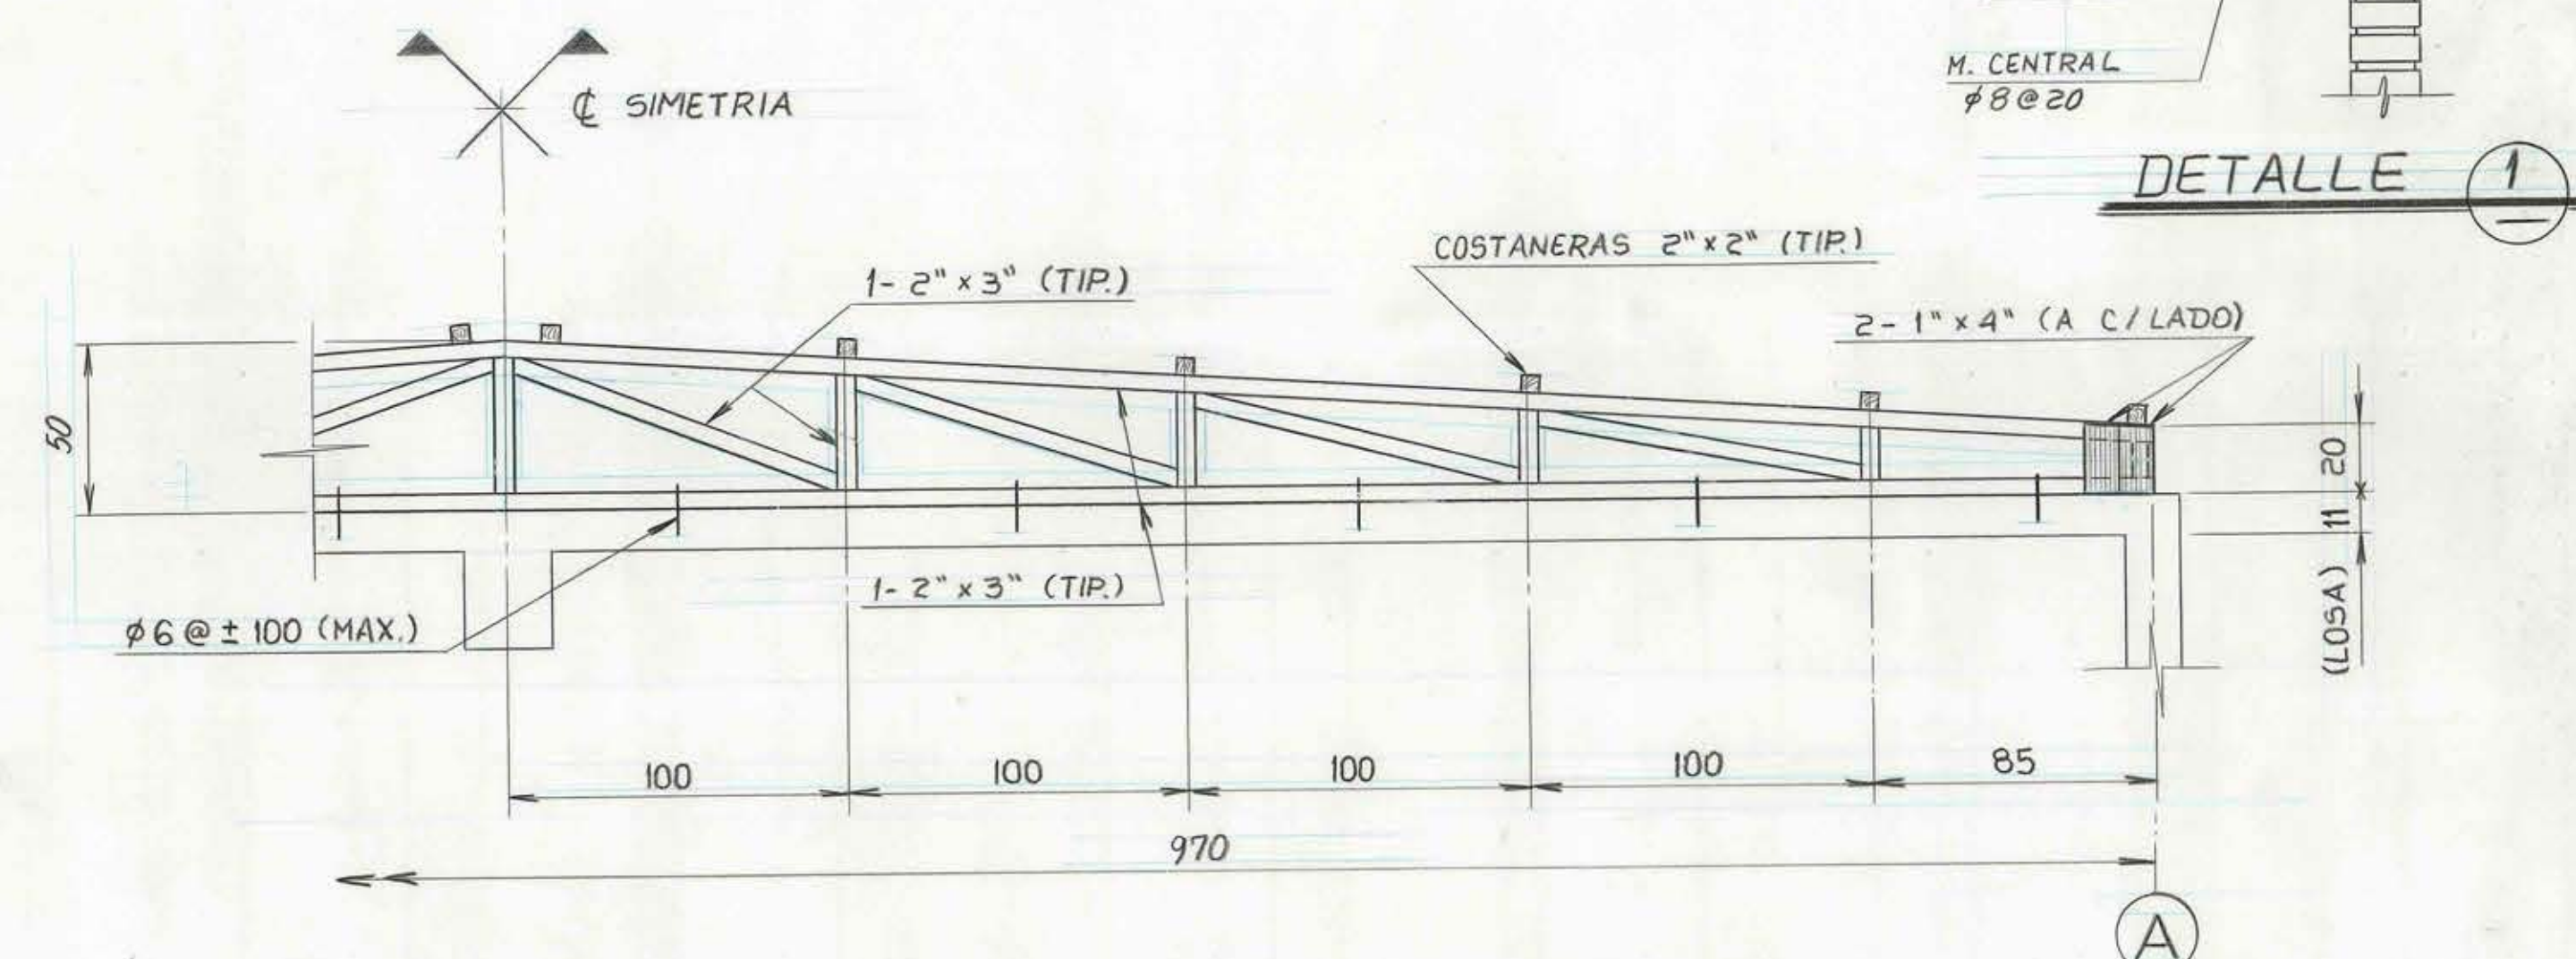

DETALLE SOBRETABIQUE S.T. 1

ESC. 1:20

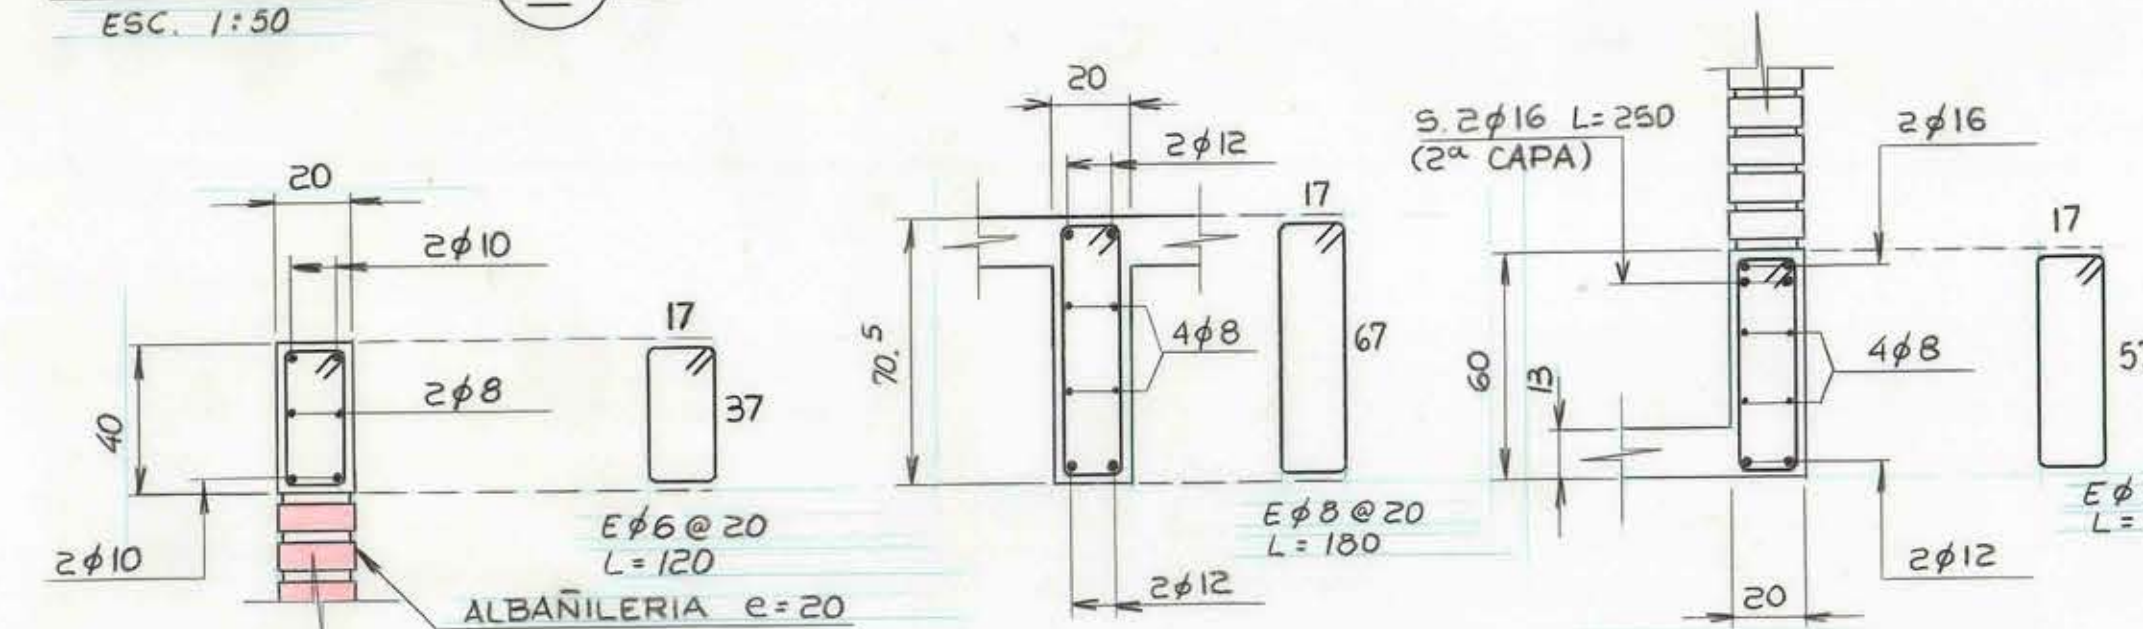

DET. CADENA 20/40

ESC. 1:20

DET. VIGA 20/70.5

ESC. 1:20

DET. V. INV. 20/60

ESC. 1:20

EMPRESA CONSTRUCTORA RONATO	
INGENIERO: RAUL BARRIOS MÜLLER	
DIRECCION DE ARQUITECTURA	
OFICINA REGIONAL	
REGION:	OBRA BODEGA PAPEL BILLETES - CASA MONEDA CHILE
PROVINCIA:	CONTENIDO PLANTA DE ESTRUCT. PISO 2° Y TECHUMBRE
COMUNA:	PROYECTO (CALCULO)
ING. ARQUIT. DISPONIBLE	DIBUJO SAMUEL BRAVO H.
	LAMINA CLAVE
	E-2
	FECHA FORMATO
JEFE REGIONAL	ARCHIVO TECNICO
ESCALA	N° INTERNO 94098 - 02