

ELEVACION VISTA 23-1


PLANTA GENERAL



CORTE X X

CORTE Y Y

- a- unidad de control automoviles
  - b- " " " buses
  - c- " " " camiones
  - f- " " " fumigacion
  - i- oficina de vistas
  - k- detenidos
  - l- unidad de control de taxis
  - r- rampas de revision
  - w- baños de publico
  - s- servicios
  - t- toilette
- 2º NIVEL
- o- oficinas
  - c- estar comido xil.
  - t- baños funcionarios

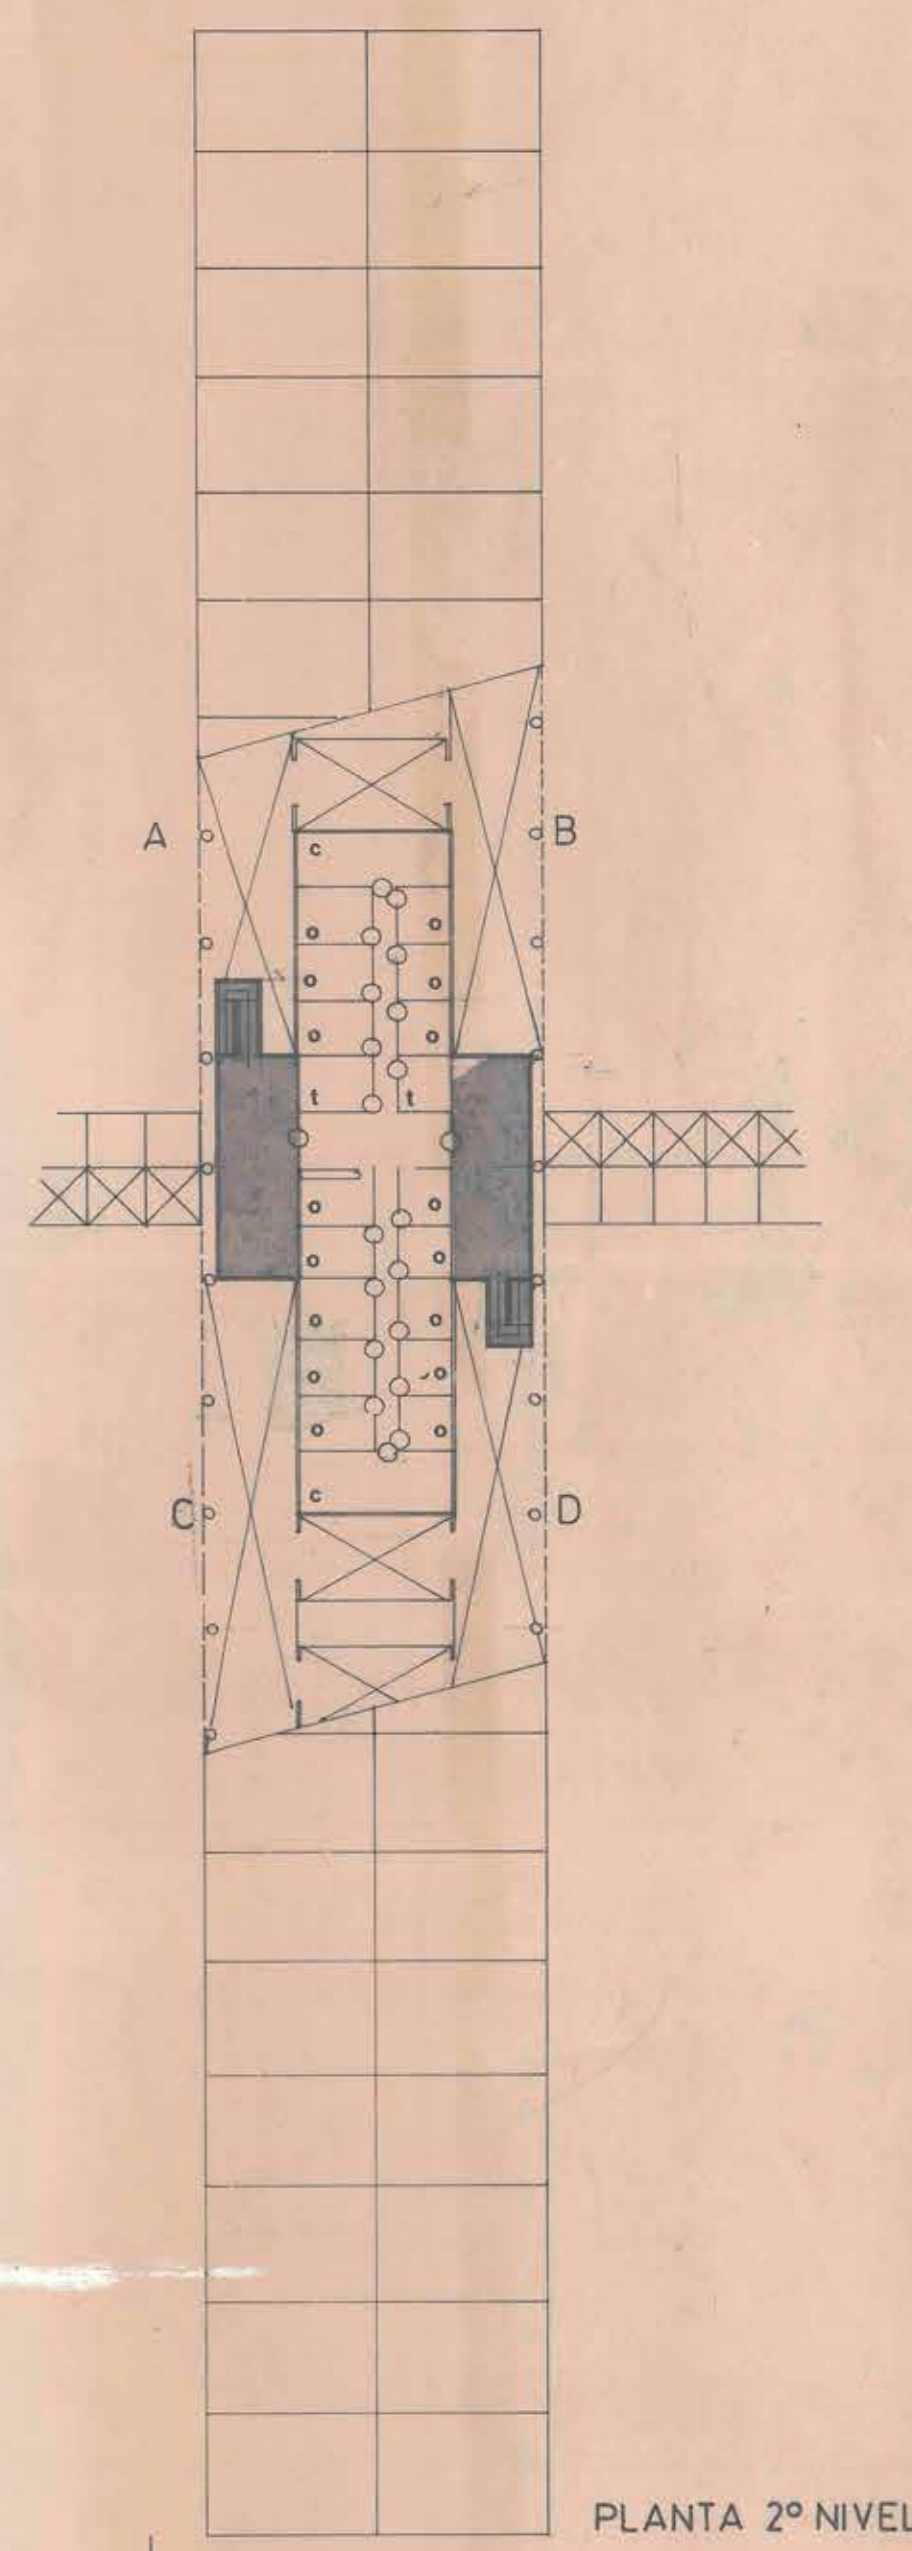

PLANTA 2º NIVEL

|           |       |  |  |
|-----------|-------|--|--|
|           |       | SUPERF. CONSTRUIDA - 2350 M2.                                  |  |
|           |       | DIRECCION DE ARQUITECTURA<br>DEPARTAMENTO DE EDIFICAC. PUBLICA |  |
| REGION    | Ia    | - COMPLEJO FRONTERIZO PASO CONCORDIA                           |  |
| PROVINCIA | ARICA | ANTEPROYECTO PRELIMINAR  |  |
| COMUNA    | ARICA |  |  |

ES COPIA DEL PLANO PREPARADO POR EL DEPTO. DE PROYECTO D.A. DE FECHA 10/10/1988

19284