




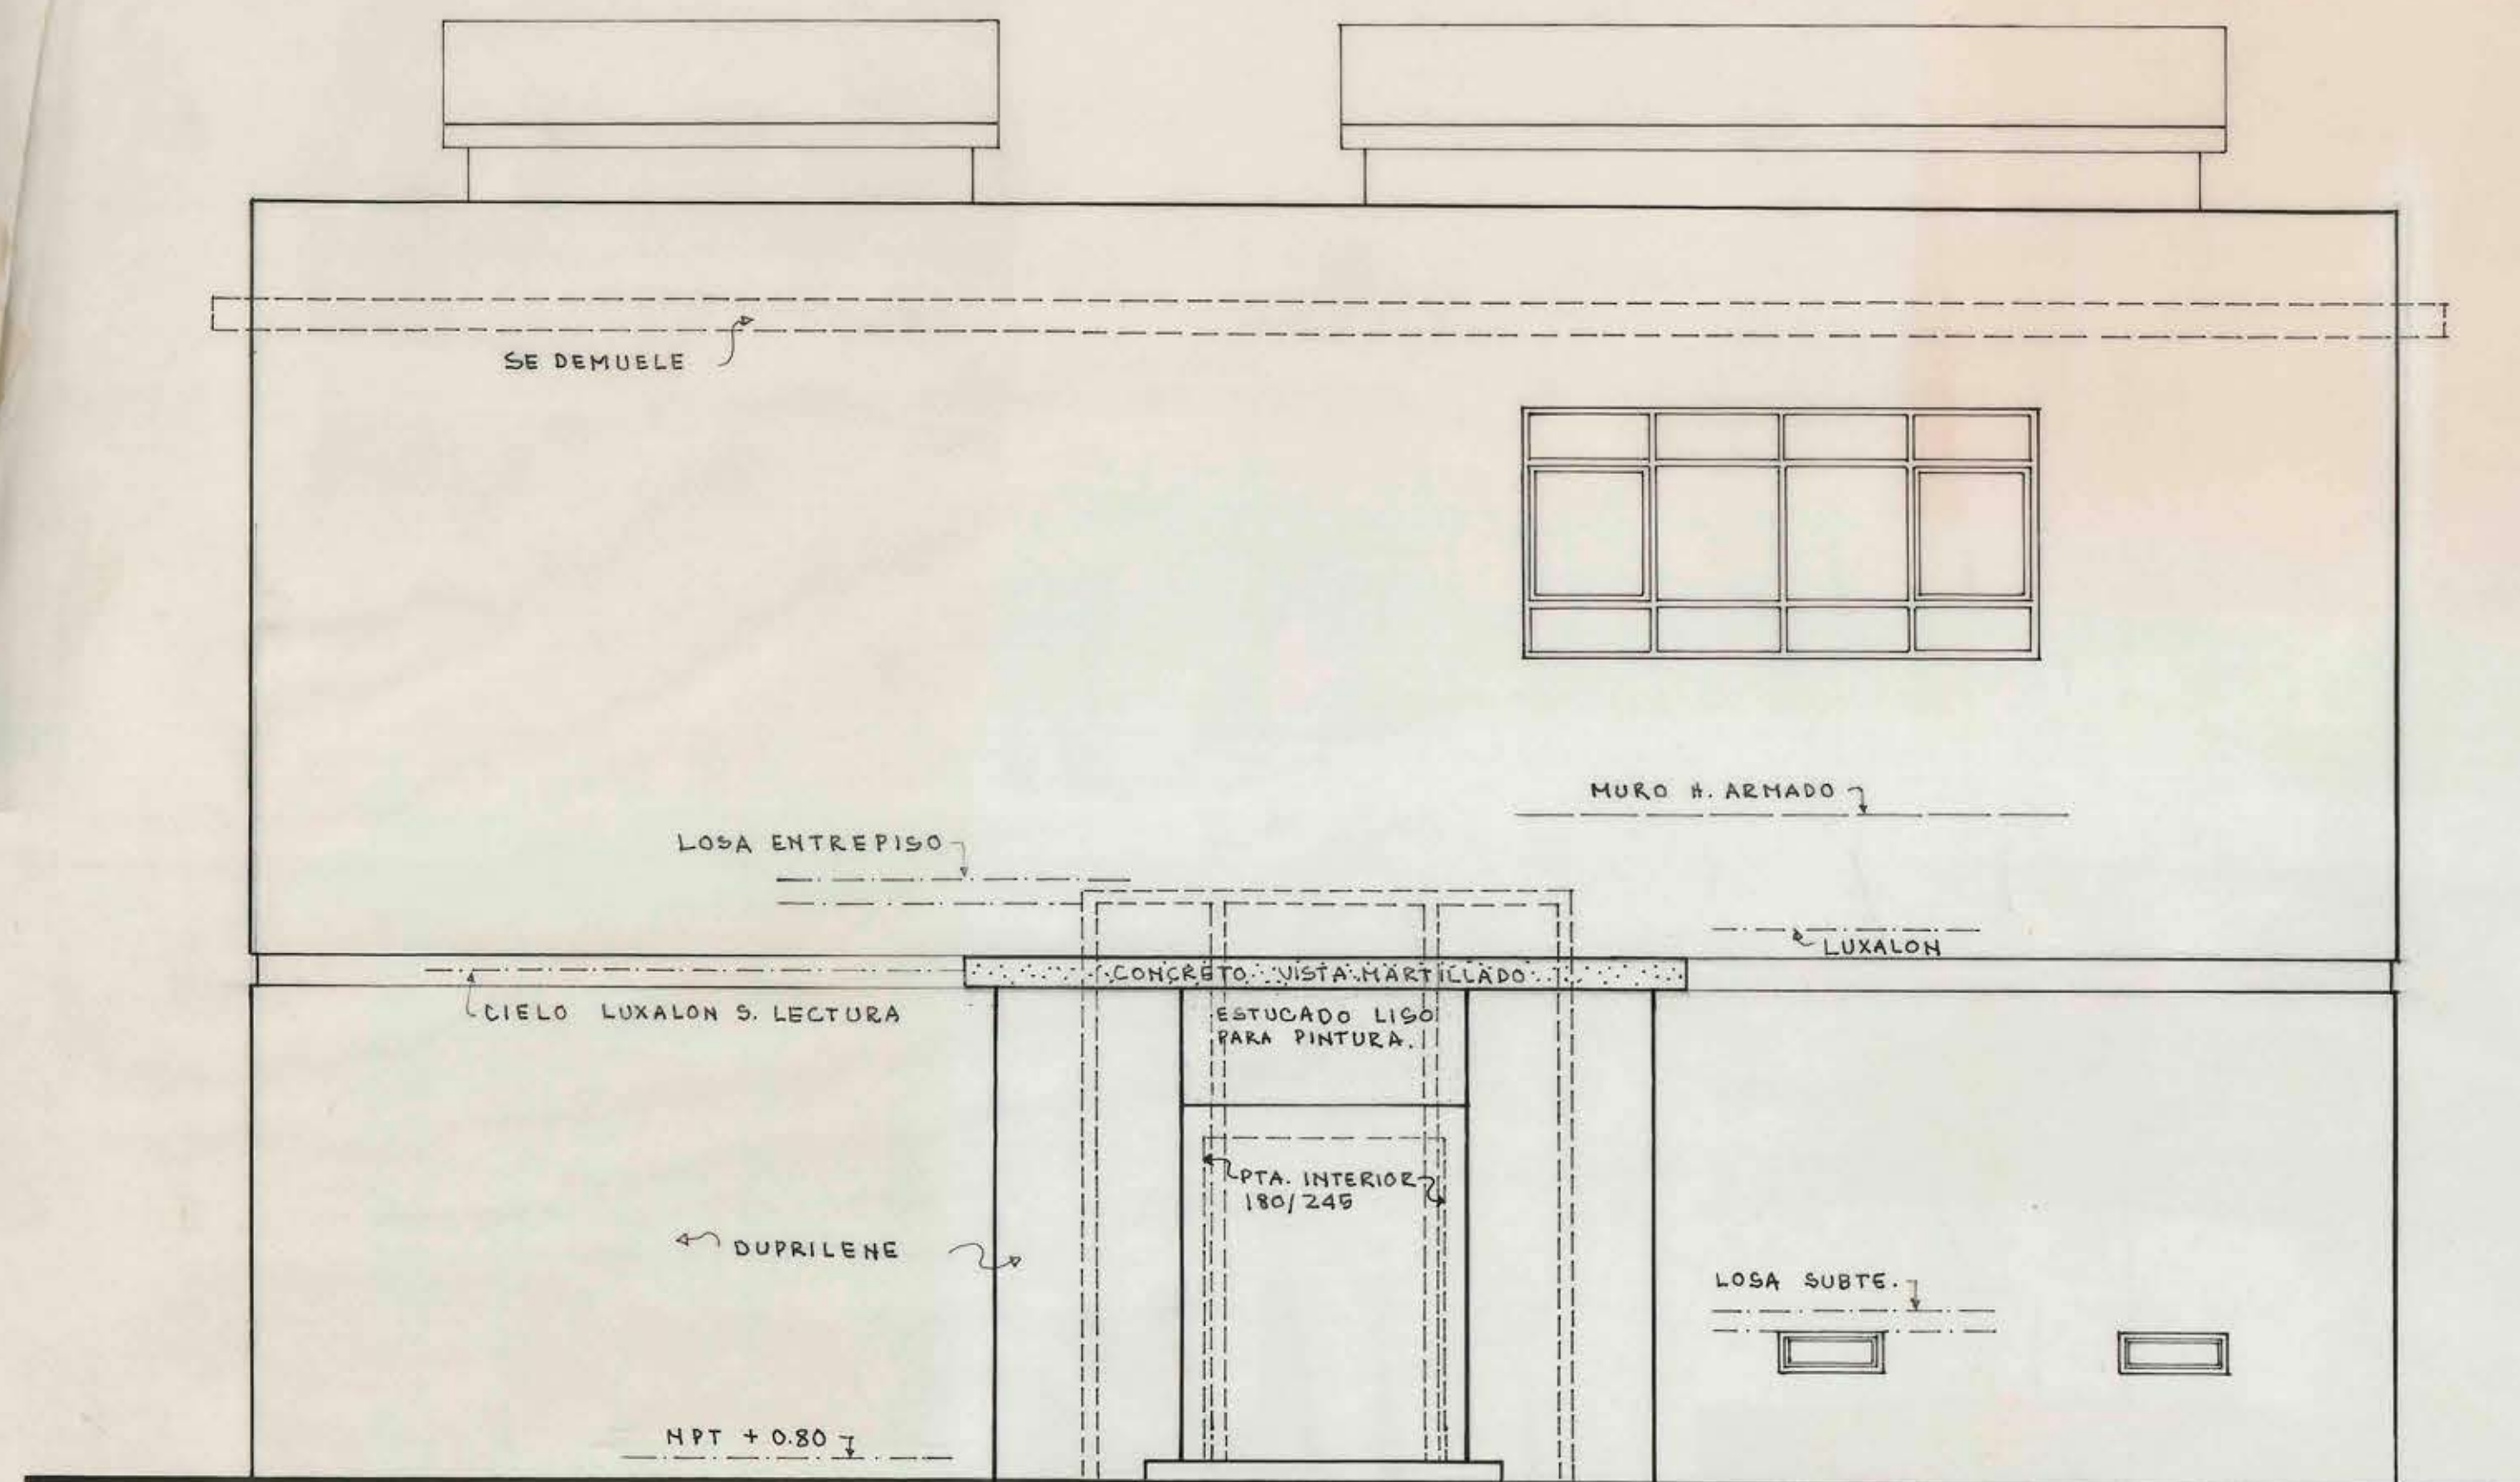


FACHADA ORIENTE

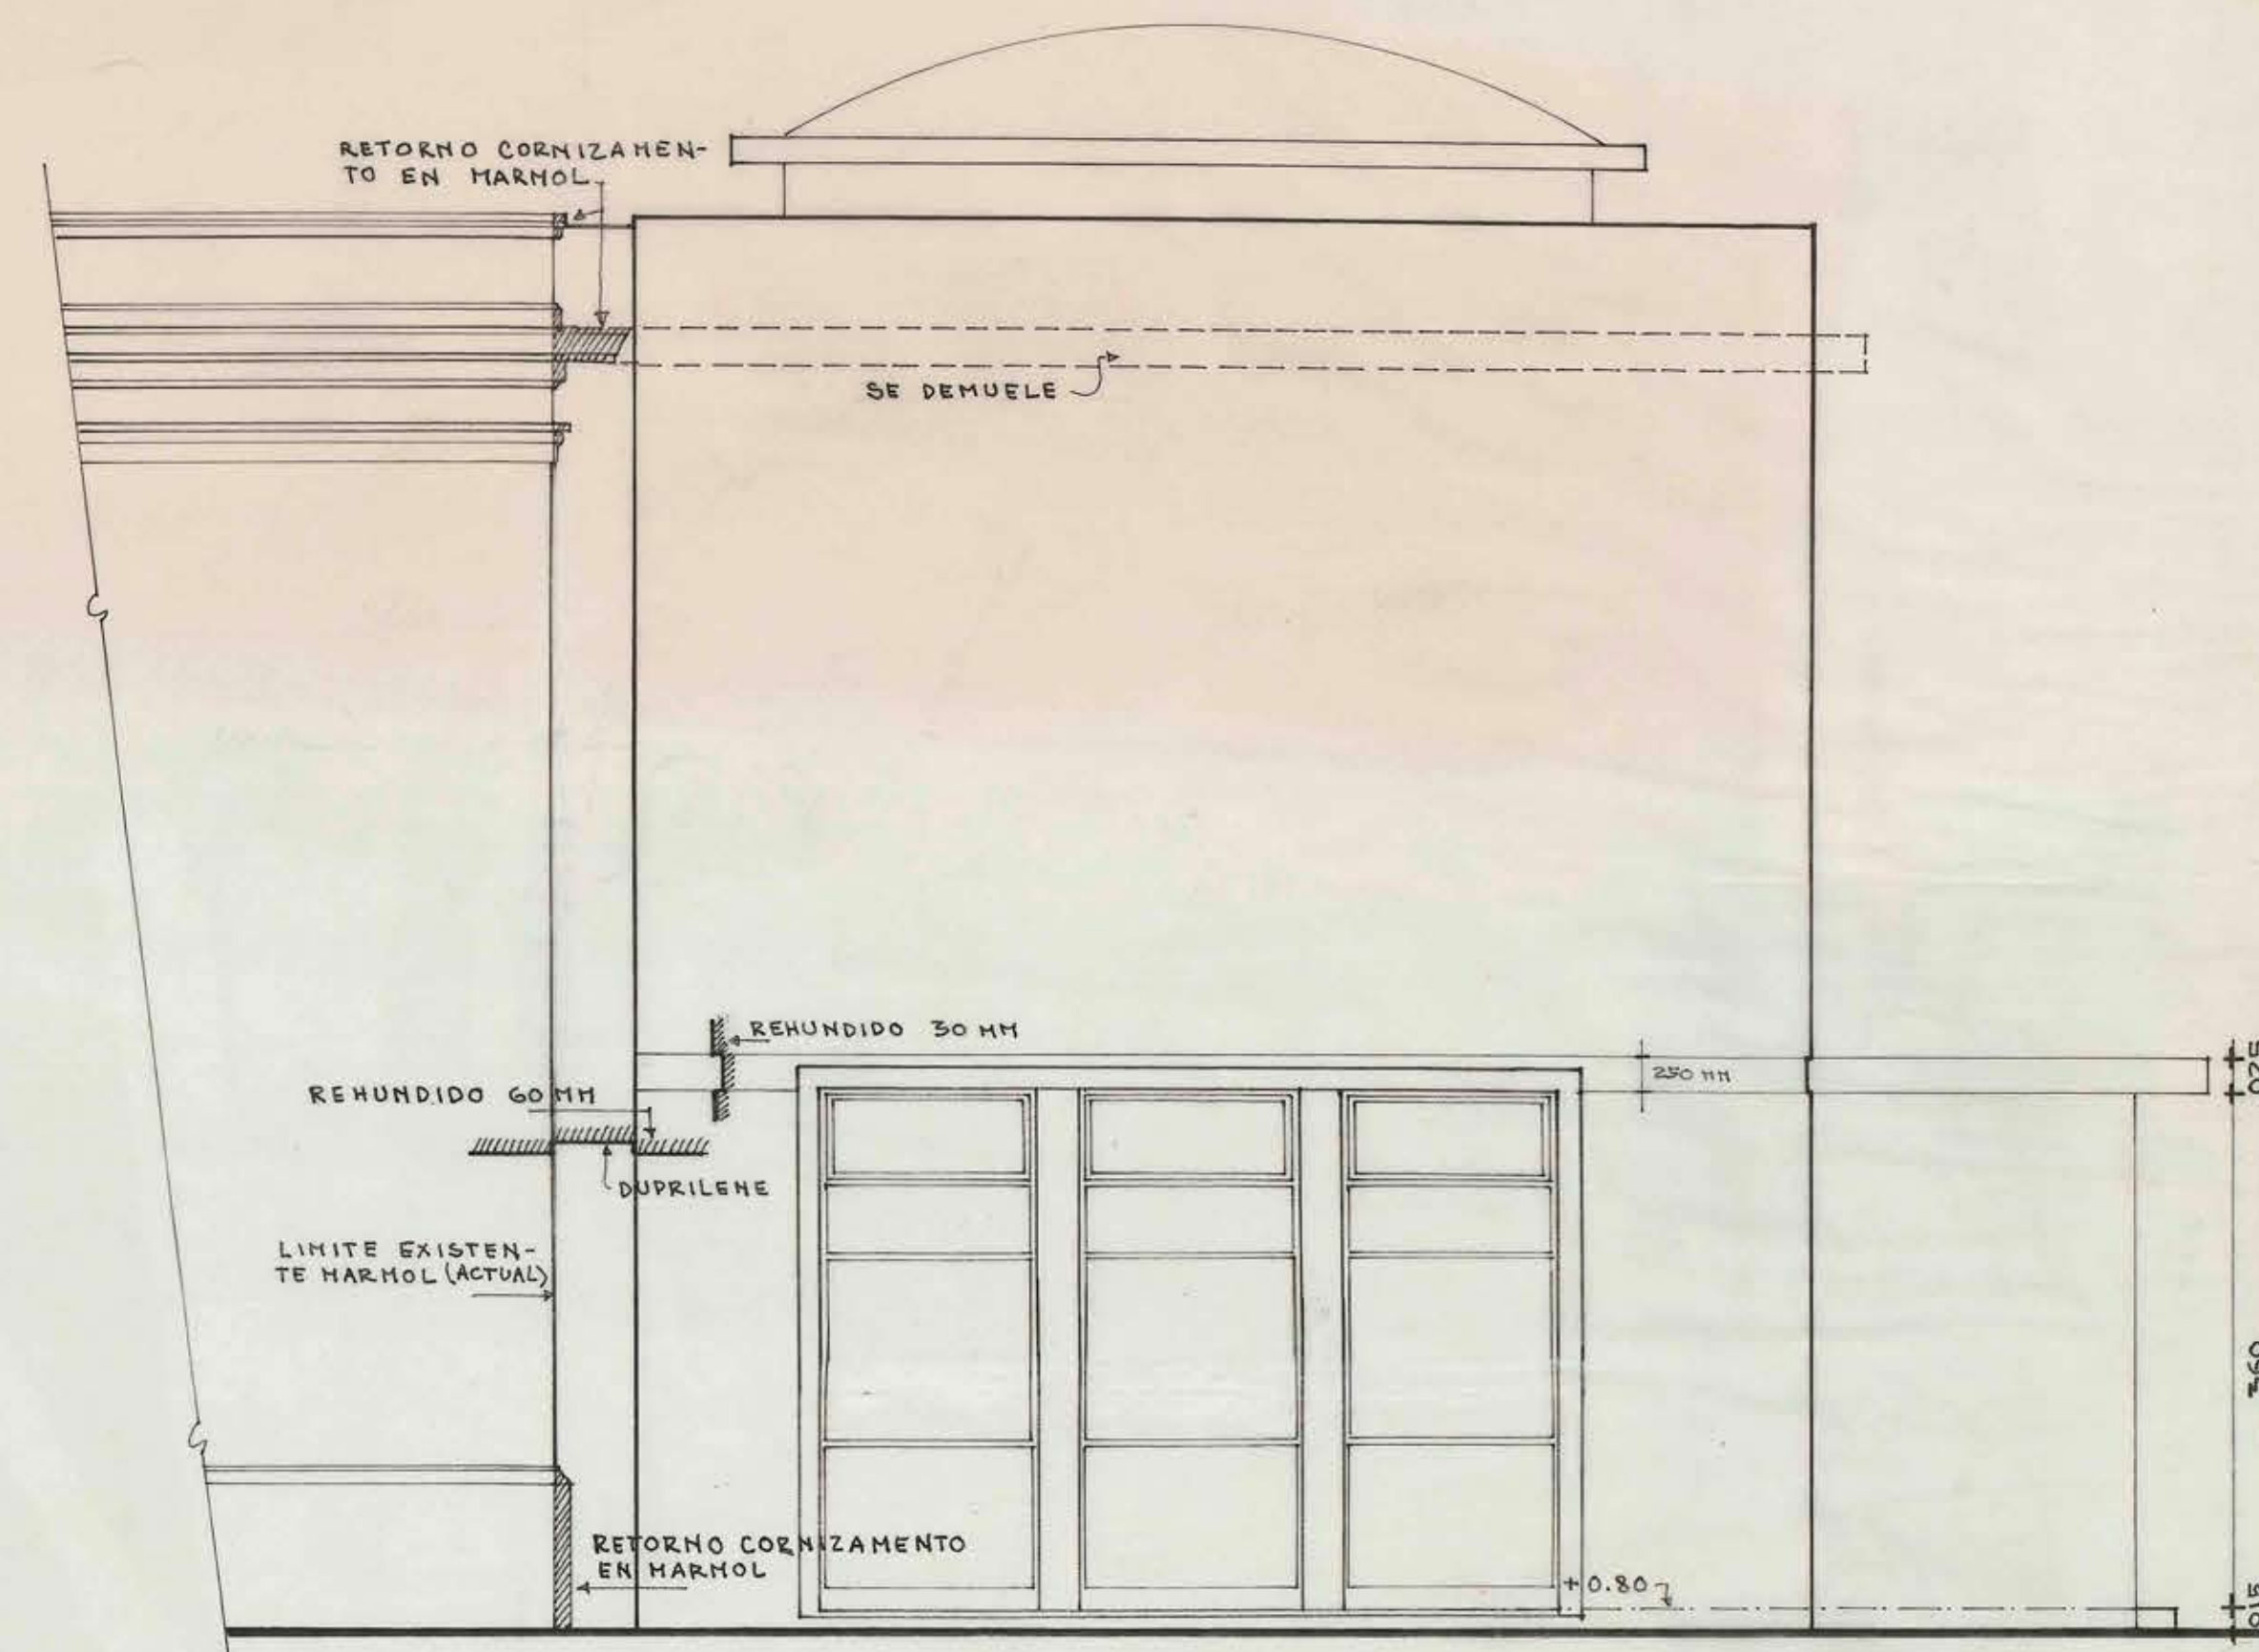


FACHADA SUR

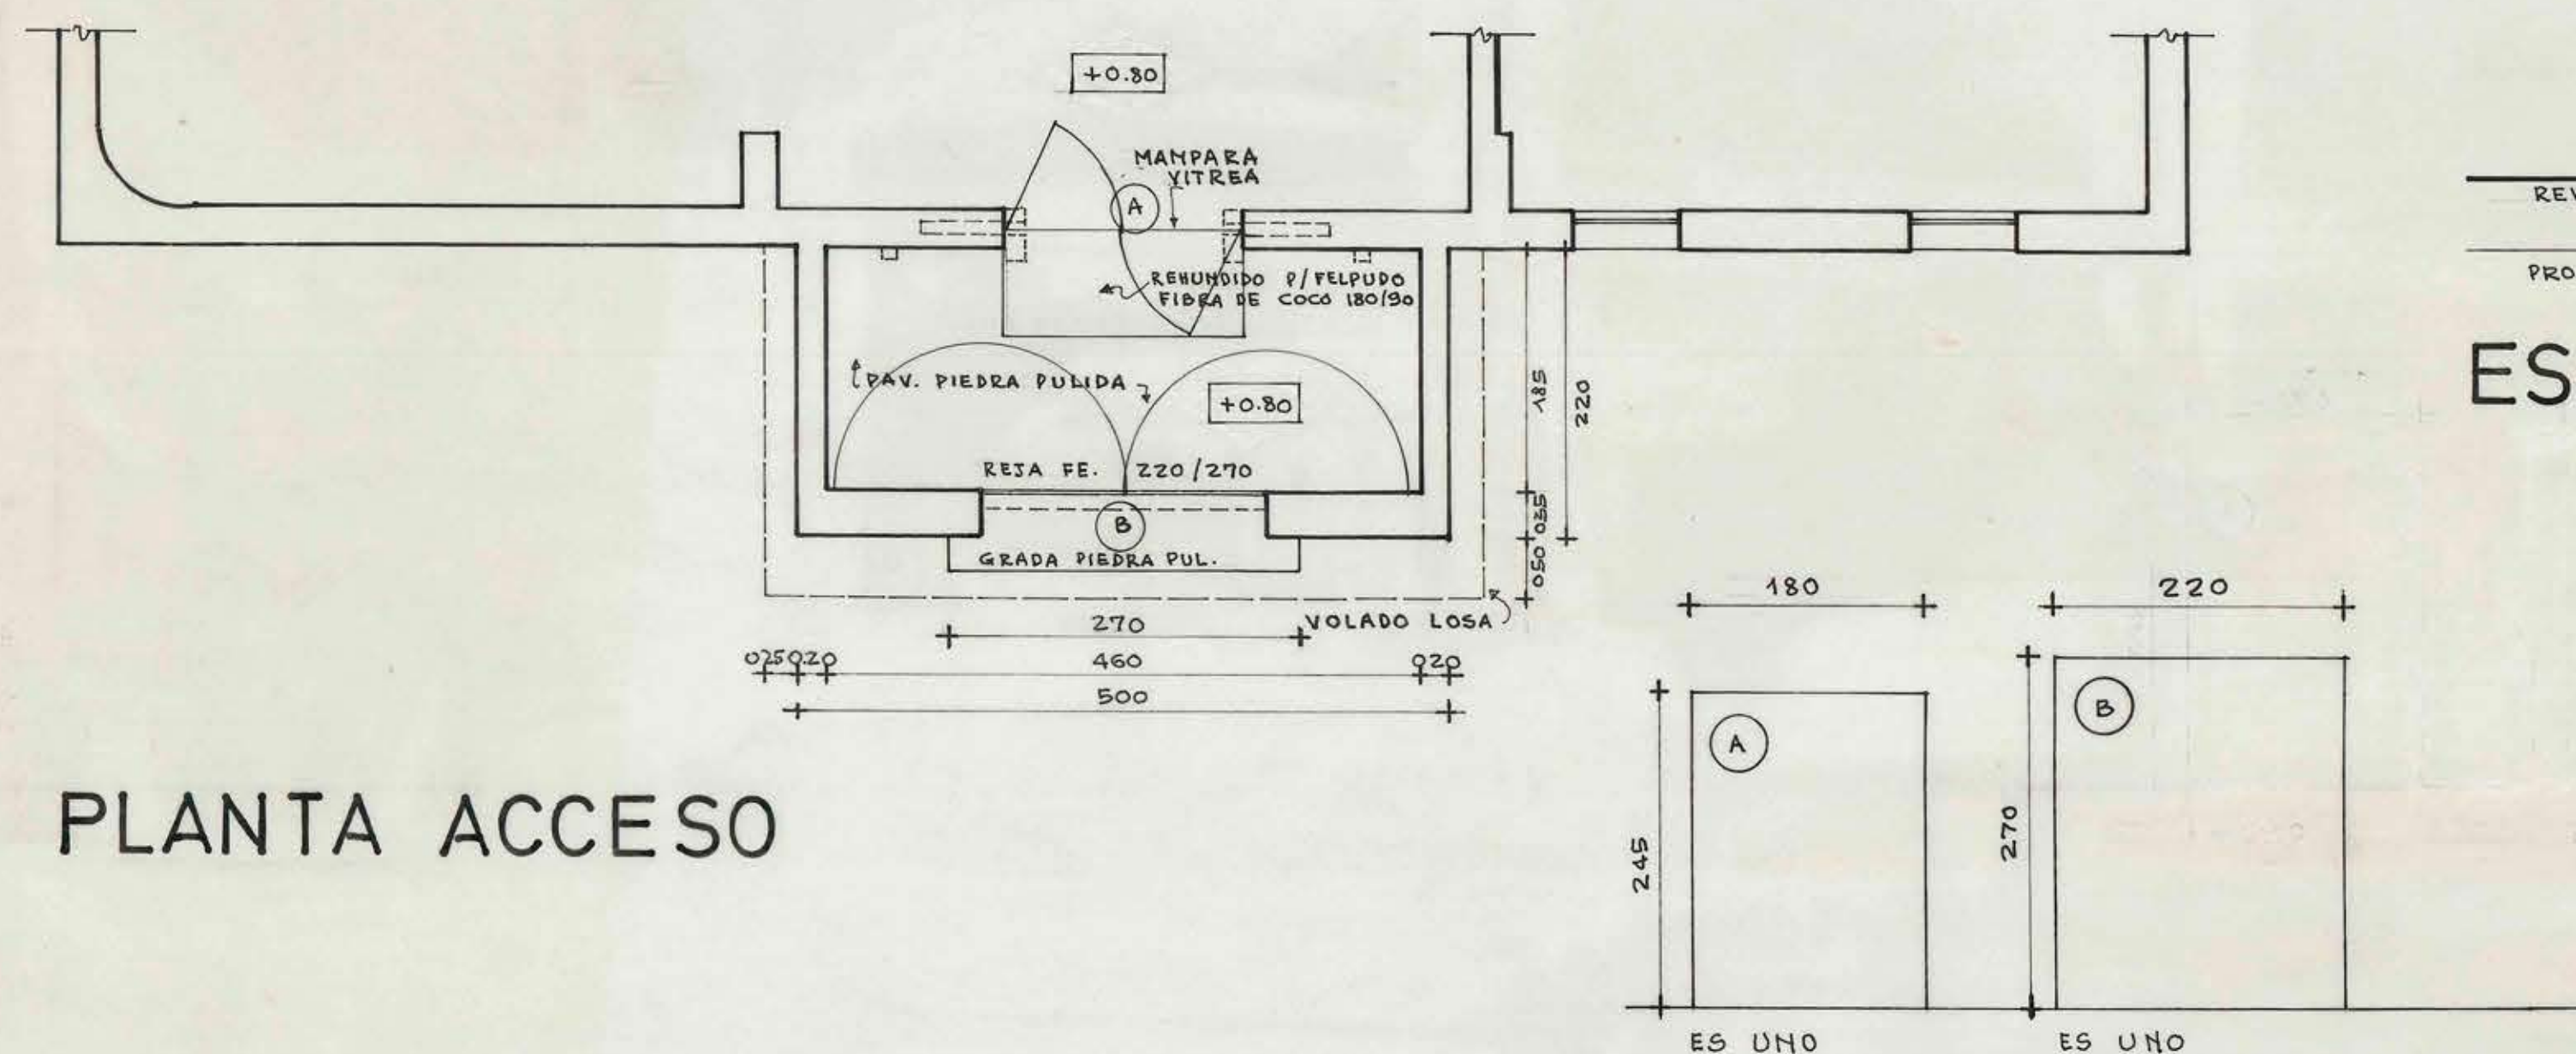

PLANTA ACCESO

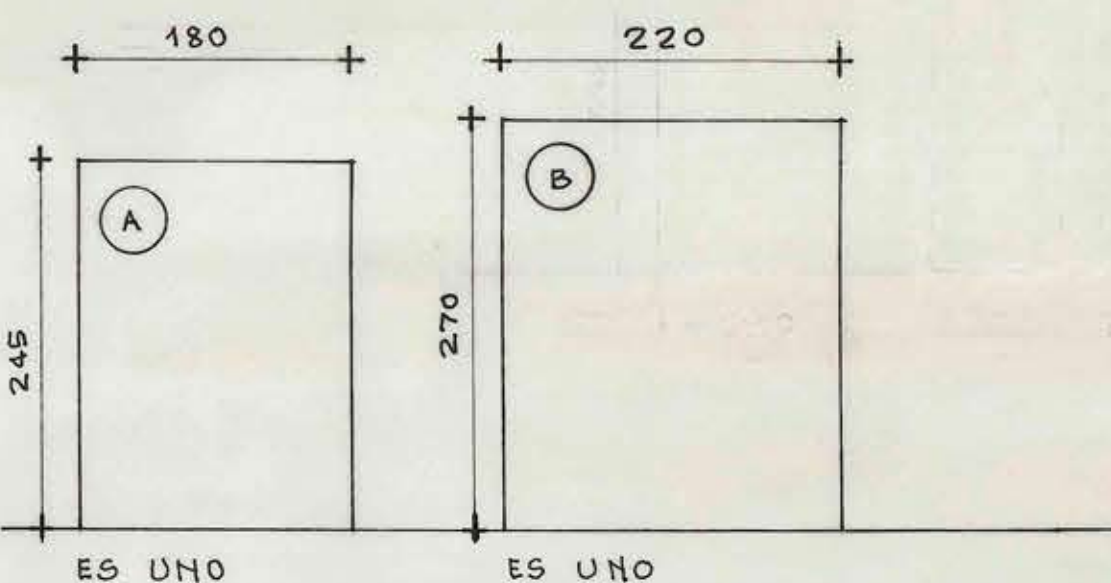

VANOS

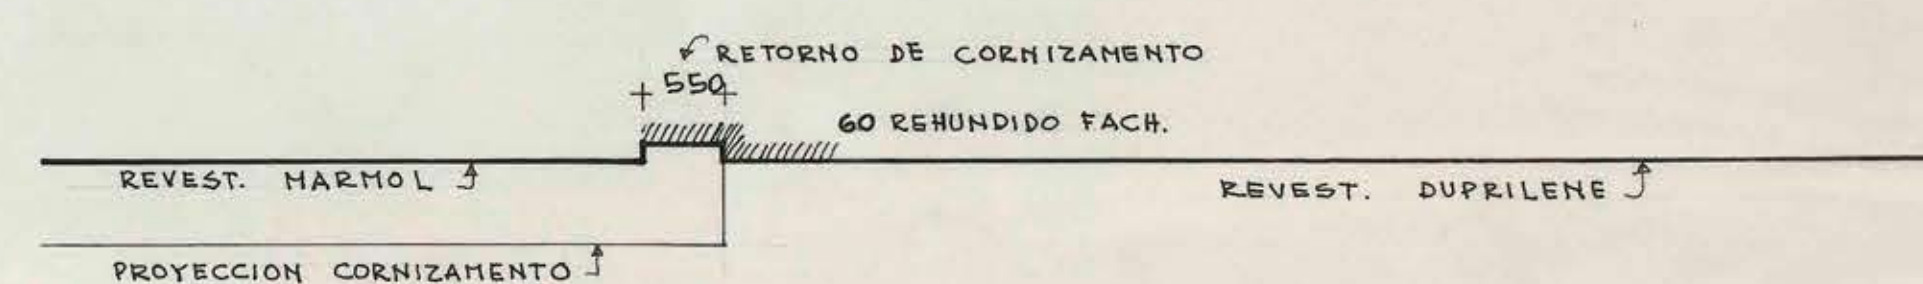

ESCANTILLON LONGITUDINAL FACHADA SUR

|                                                 |                                                            |                  |                                                               |
|-------------------------------------------------|------------------------------------------------------------|------------------|---------------------------------------------------------------|
|                                                 | DIRECCION GENERAL DE OBRAS PUBLICAS                        |                  | LN°                                                           |
|                                                 | DIRECCION DE ARQUITECTURA - OFICINA REGIONAL METROPOLITANA |                  | NL°                                                           |
|                                                 | OBRA : MUSEO VICUNA MACKENNA - ADECUACION BIBLIOTECA       |                  |                                                               |
|                                                 | UBICACION: AVDA. VICUNA MACKENNA / STGO.                   |                  |                                                               |
| PLANO: PLANO FACHADAS, VANOS Y DETALLES ACCESO. |                                                            | ESCALA: 1:50     |                                                               |
| DIBUJO: F.J.R.                                  |                                                            | PROYECTO: JM-MTO | ARQUITECTURA                                                  |
| FECHA: SEPTIEMBRE 1977                          |                                                            | V°B° MANDANTE    | V°B° ARQTO. JEFE REG. METROP. J. PROY. J. MACHICA A. ICA 1088 |