


FACHADA ESTE

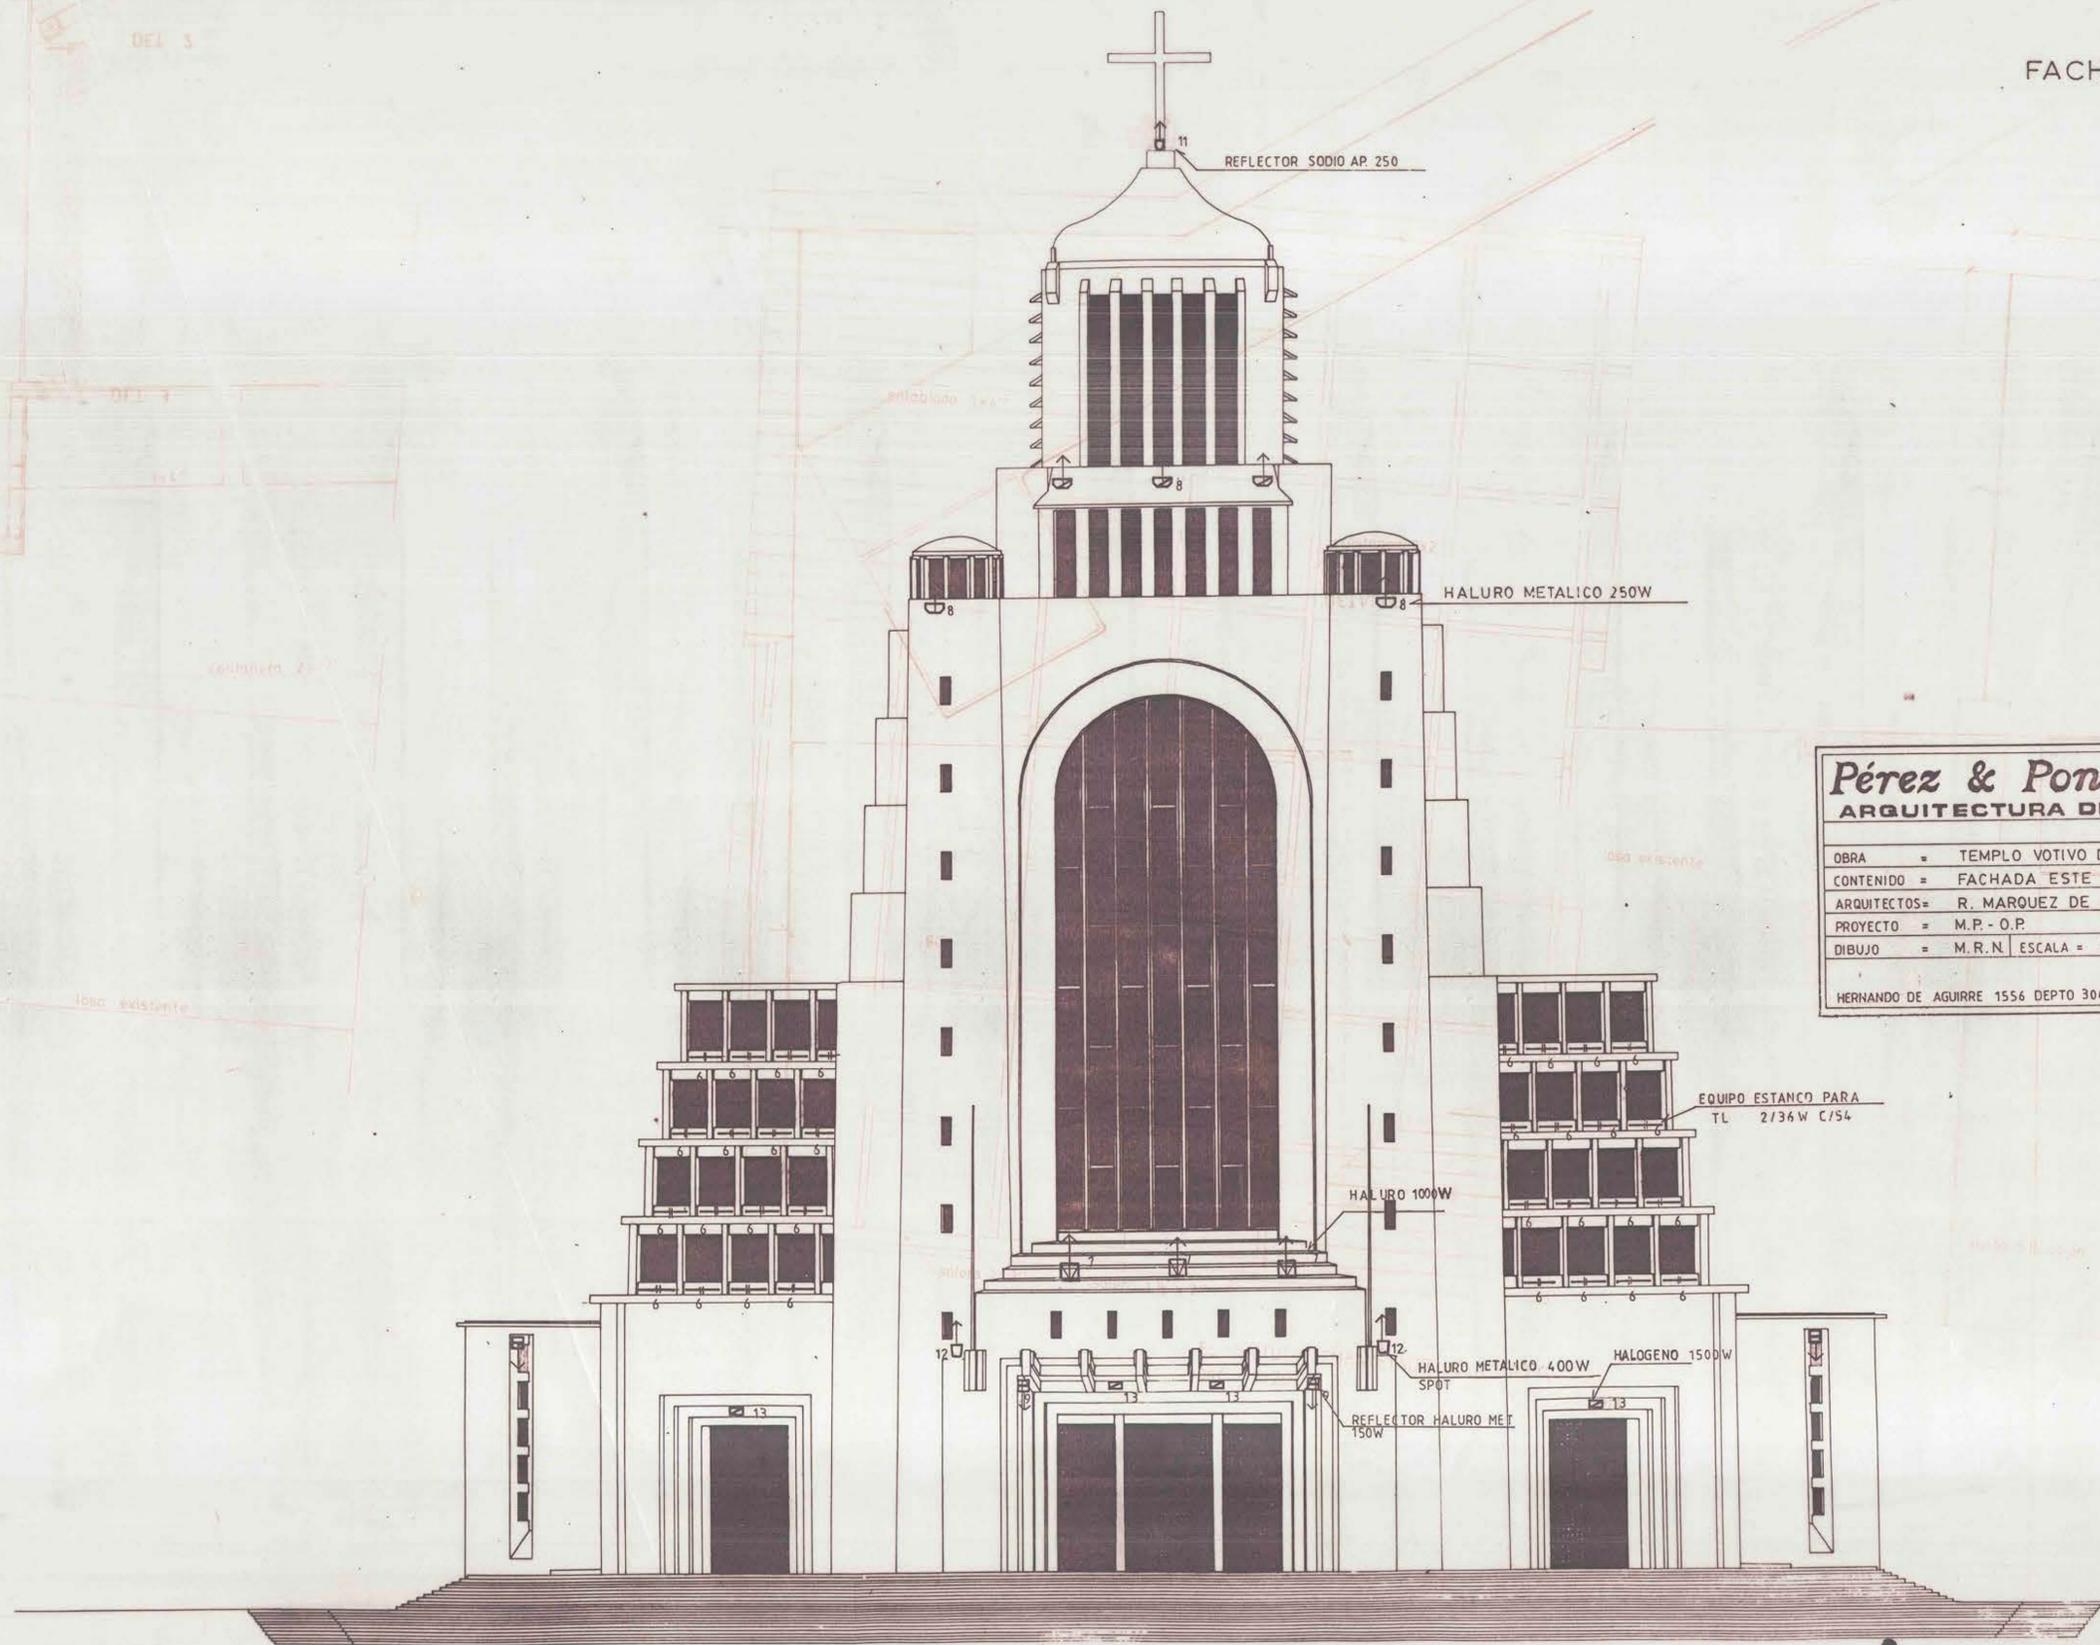

<b>Pérez &amp; Ponzini</b>		LAMINA-3	DE = 8
ARQUITECTURA DE LUZ		PROYECTO Nº 853	
OBRA =	TEMPLO VOTIVO DE MAIPU		
CONTENIDO =	FACHADA ESTE		
ARQUITECTOS =	R. MARQUEZ DE LA PLATA		
PROYECTO =	M.P. - O.P.	REVISO =	
DIBUJO =	M.R.N.	ESCALA =	1/200
		FECHA =	
HERNANDO DE AGUIRRE 1556 DEPTO 304. SANTIAGO FONDO FAX (562) 251 66 06			