




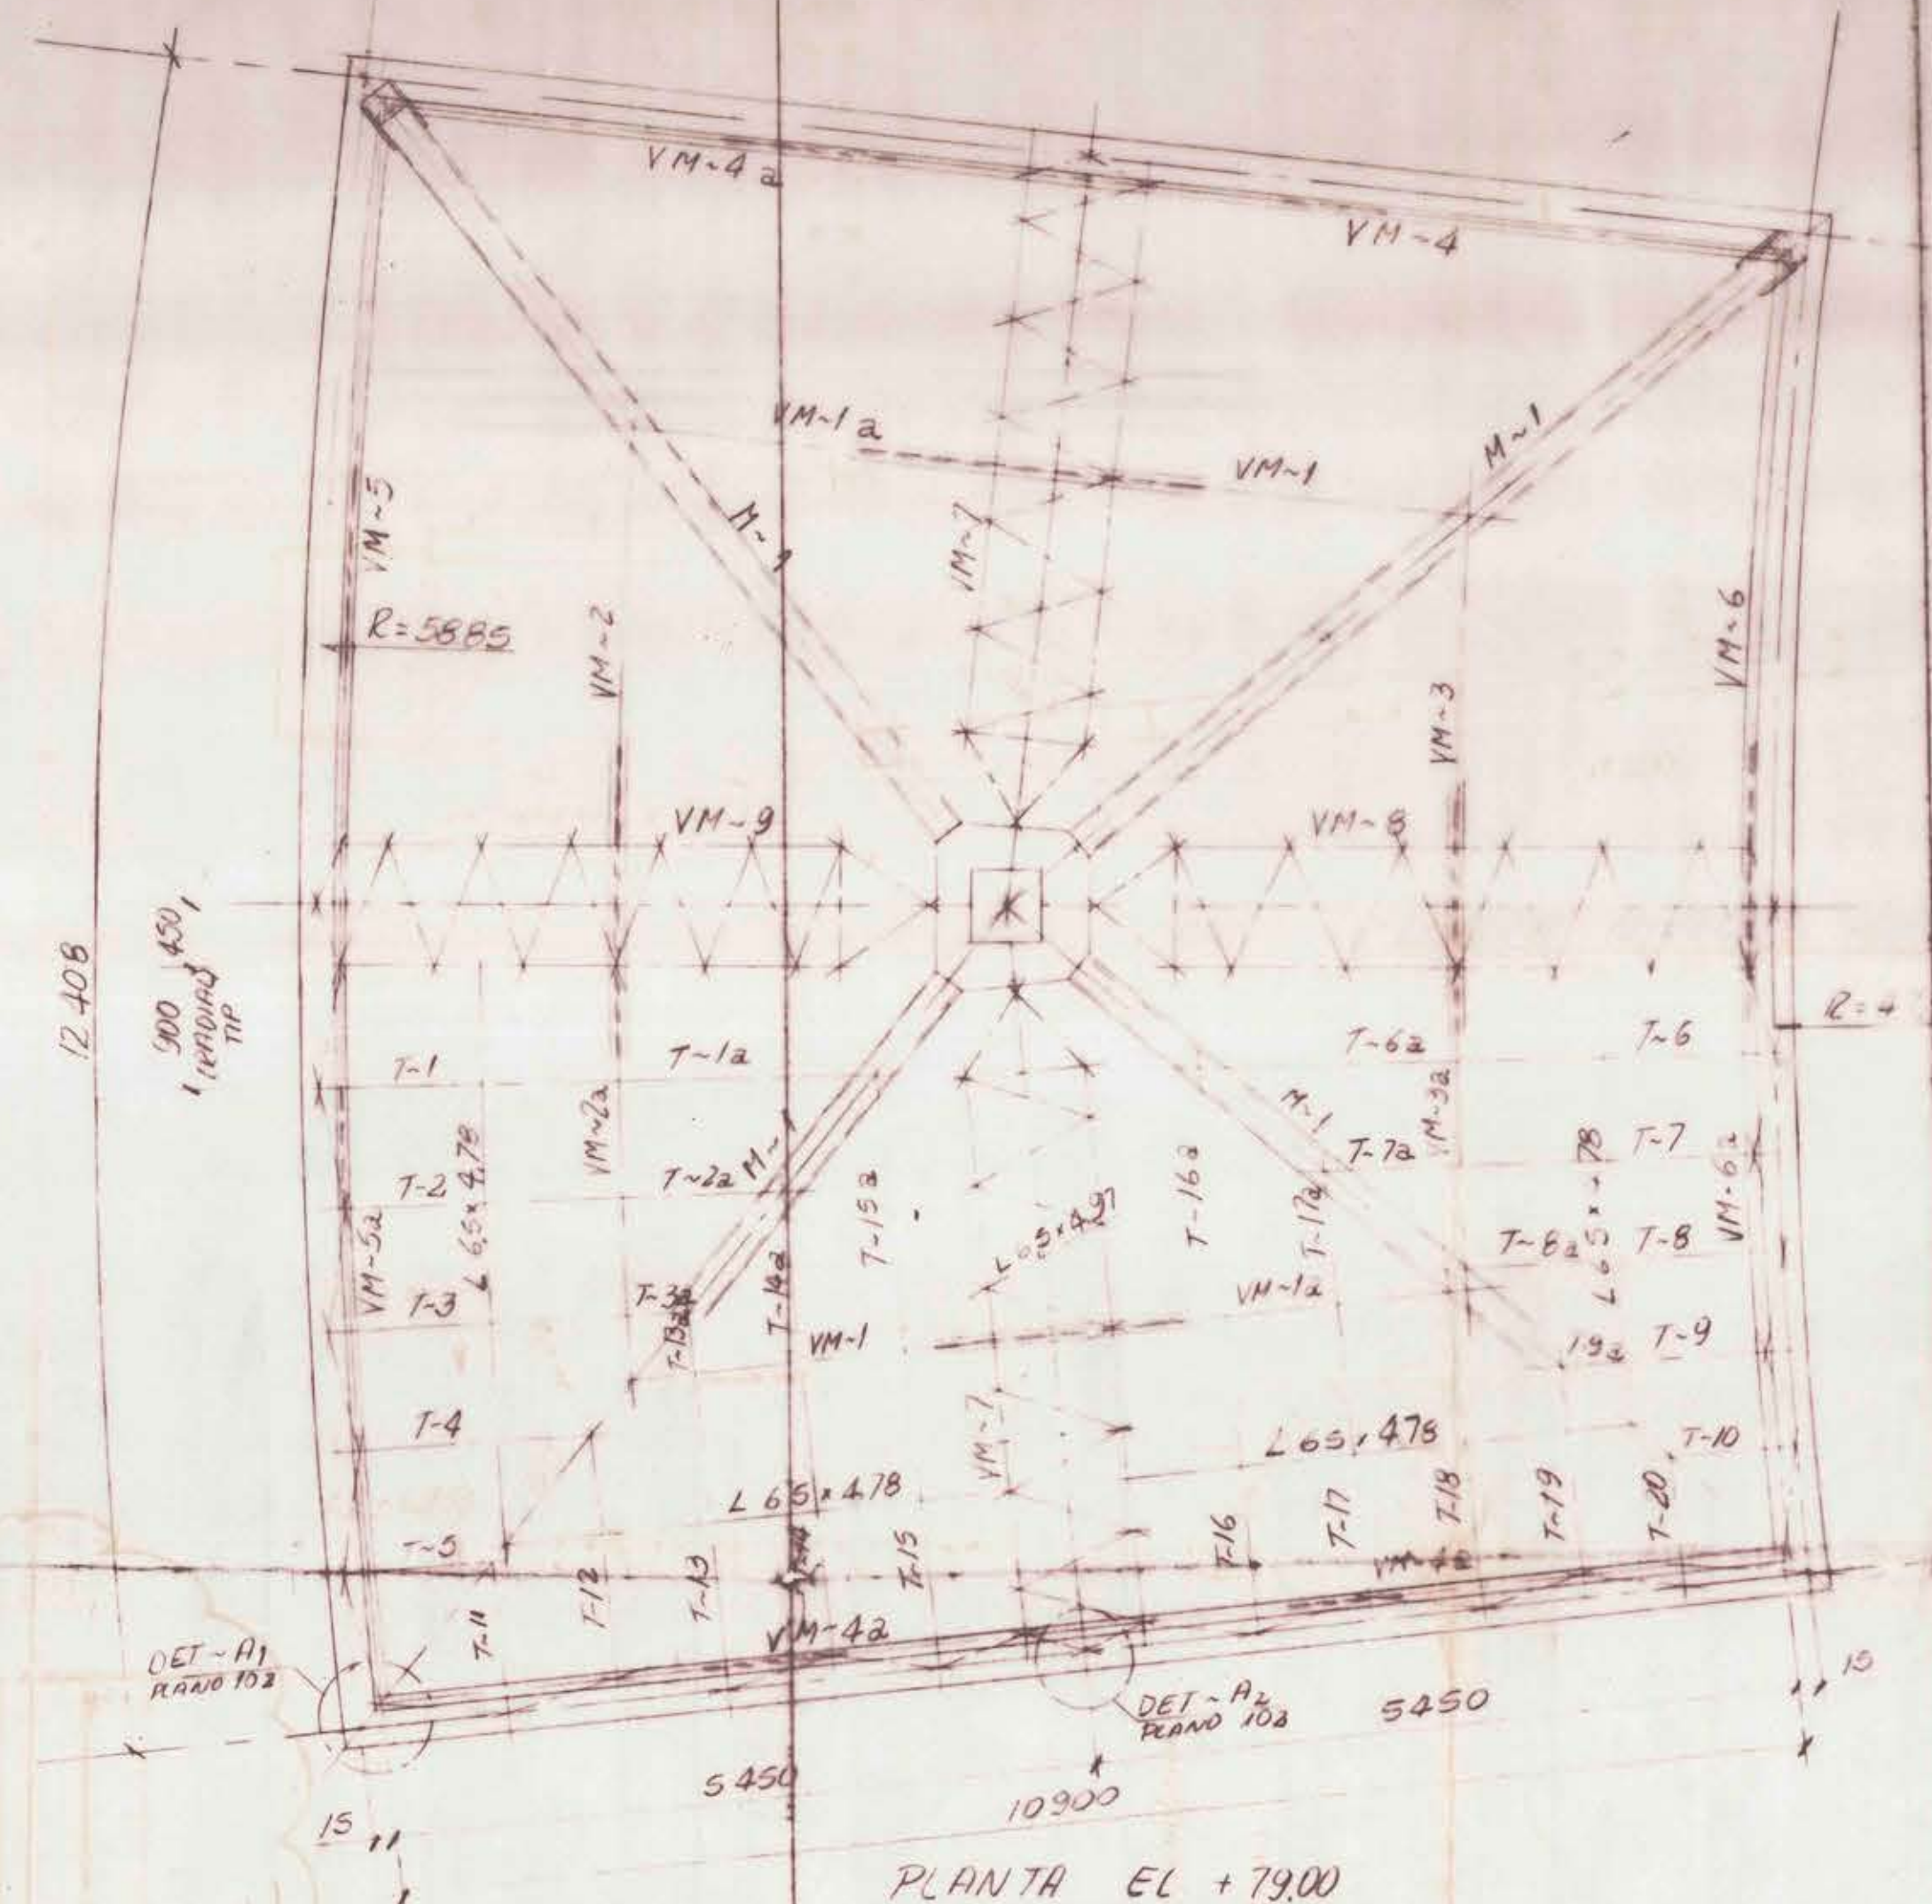

PLANTA EL +79.00

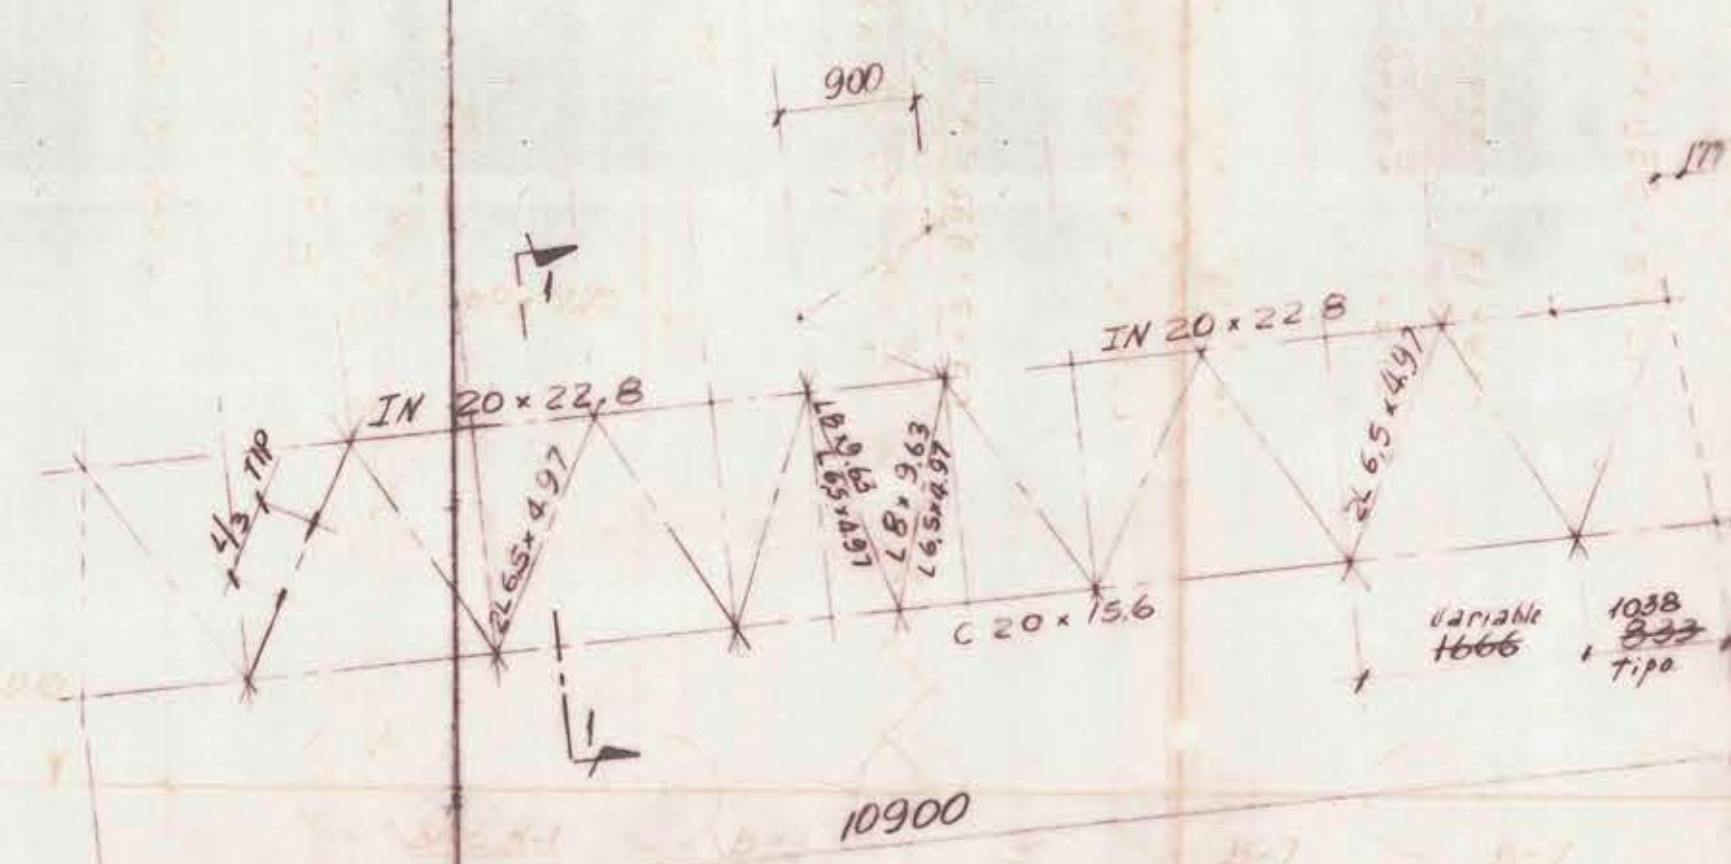


VIGA VM-4a (VM-4-VM-5-VM-5a-VM-6-VM-6a-VM-6b SIMILAR)

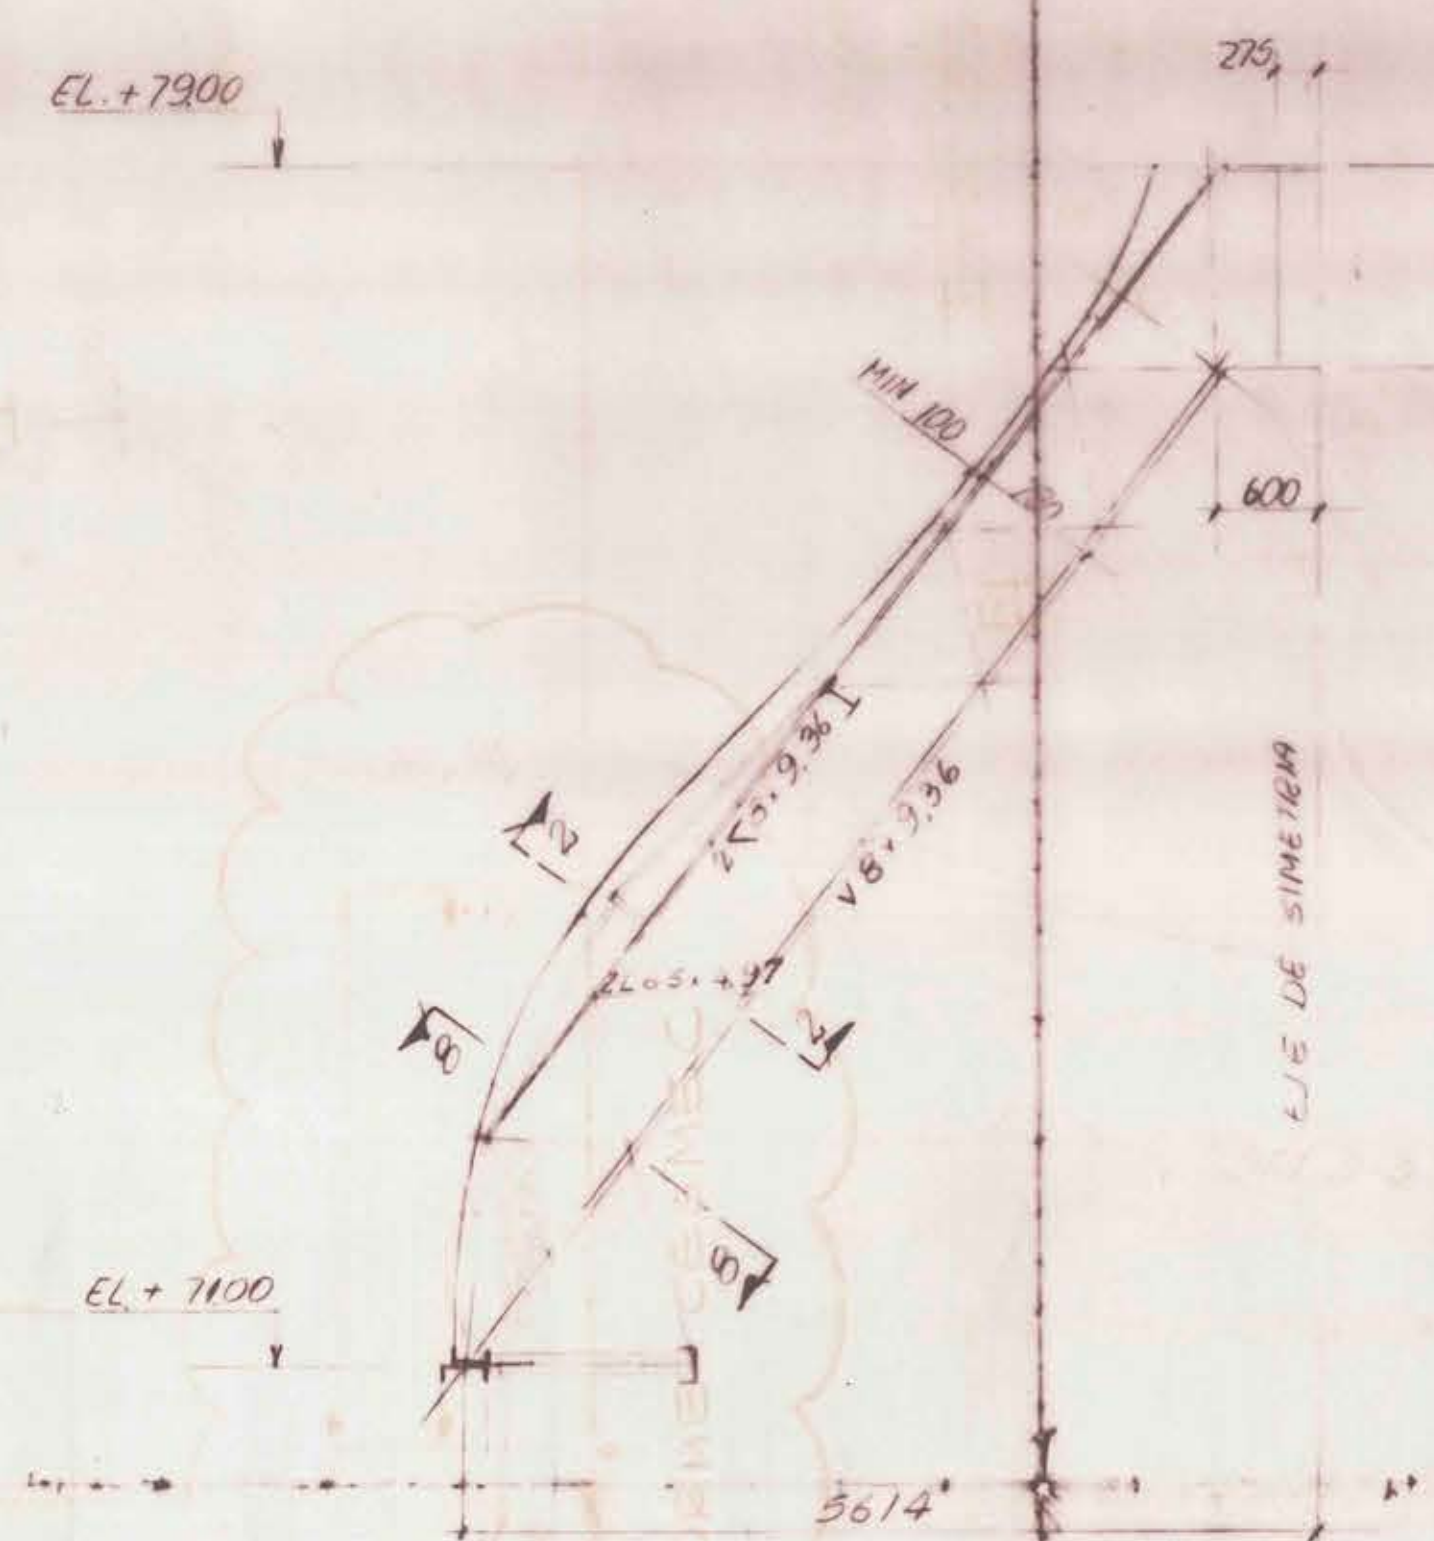


CORTE 9-9

DETALLE 1

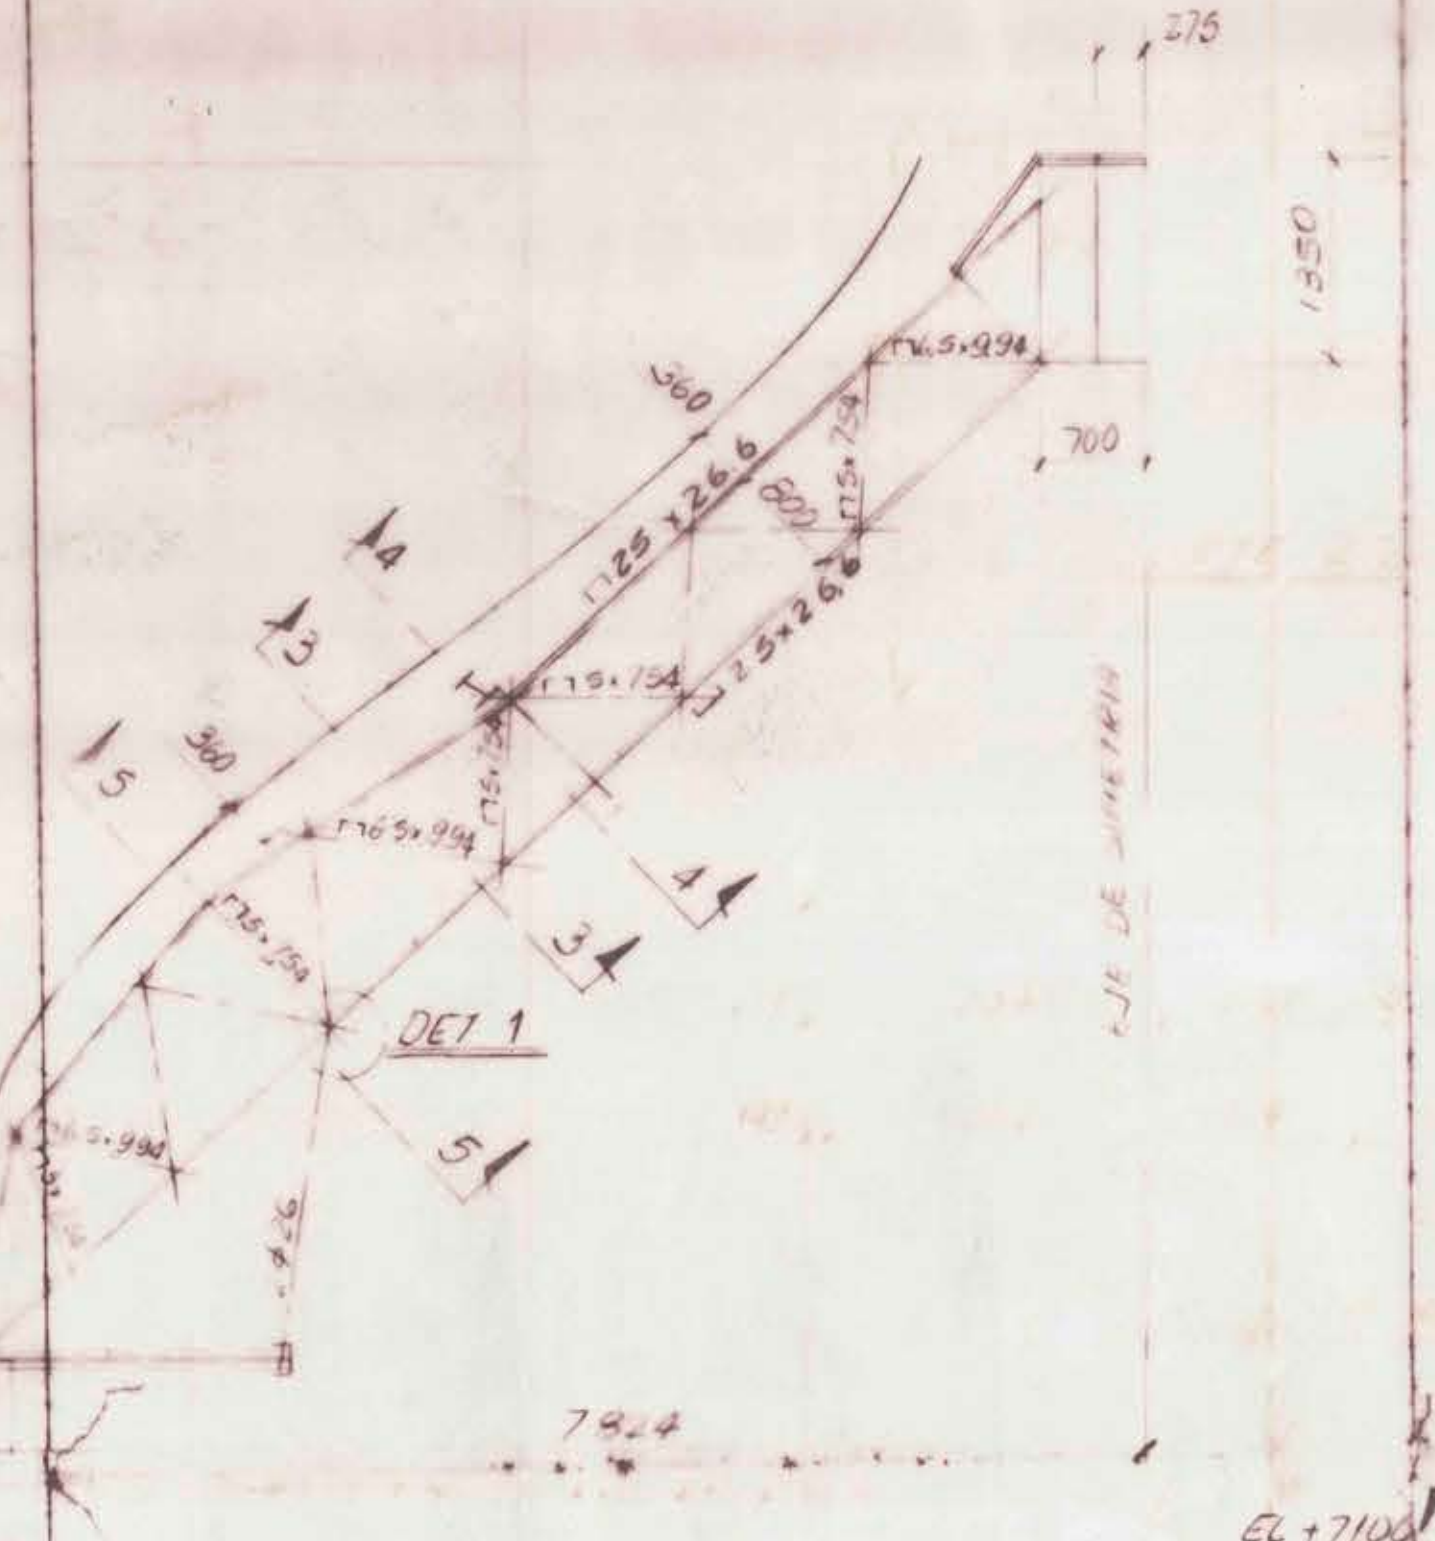


CORTE 4-4
ESC 1:20


MARCO M-1

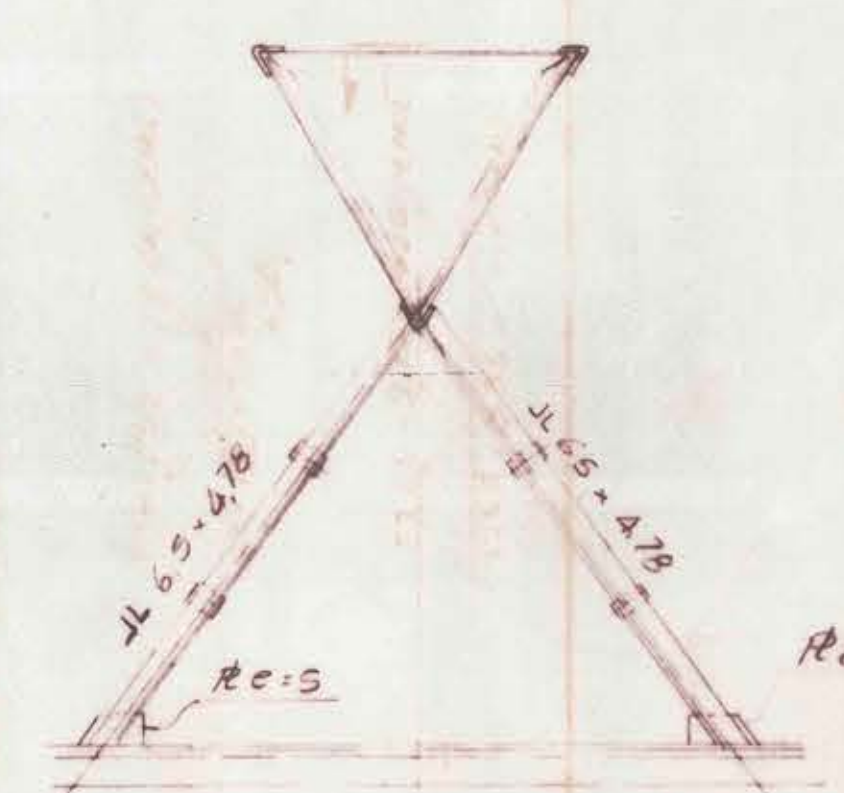


CORTE 8-8

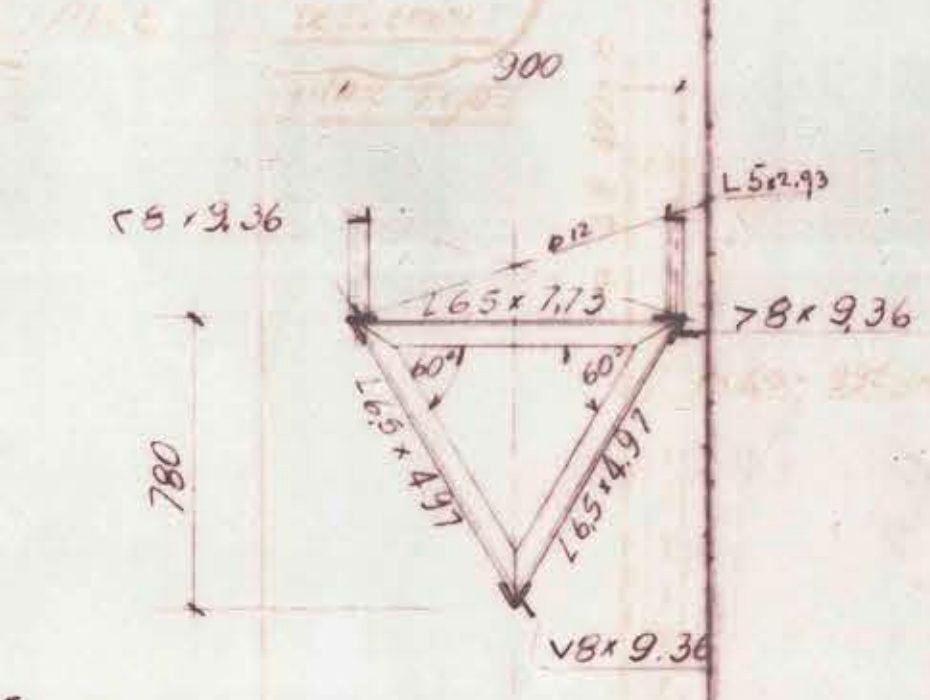


CORTE 2-2
ESC 1:20

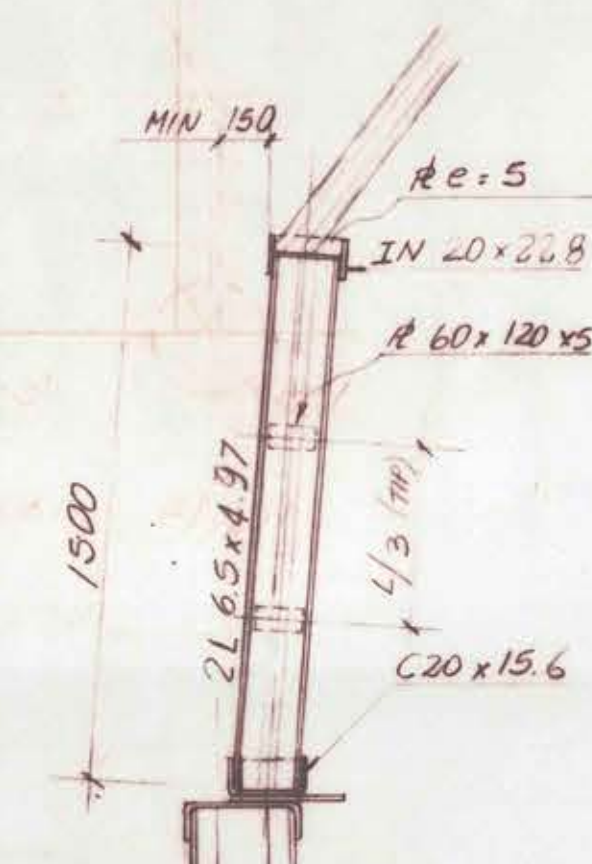


CORTE 1-1
ESC 1:20

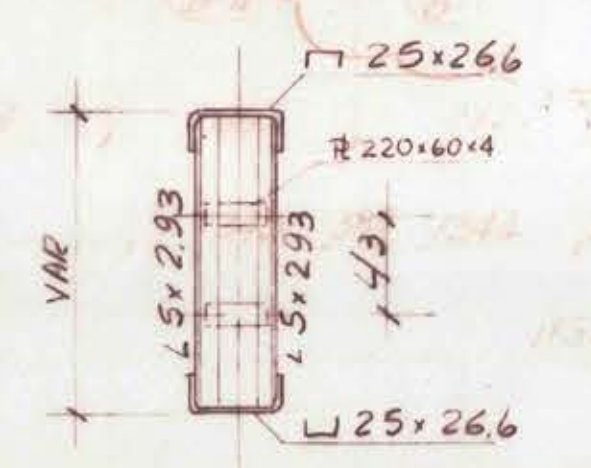

CORTE 3-3

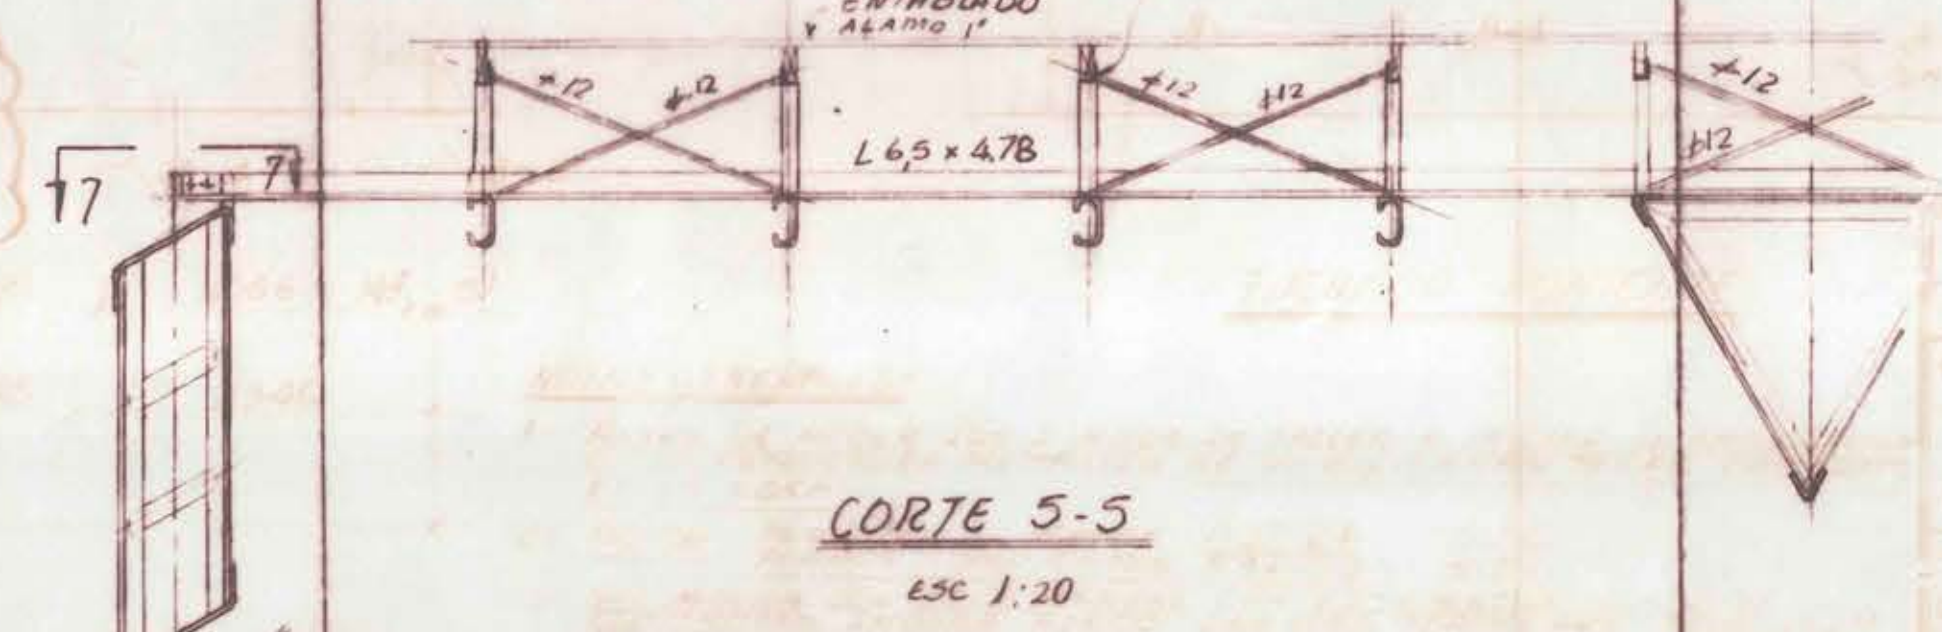

CORTE 5-5
ESC 1:20

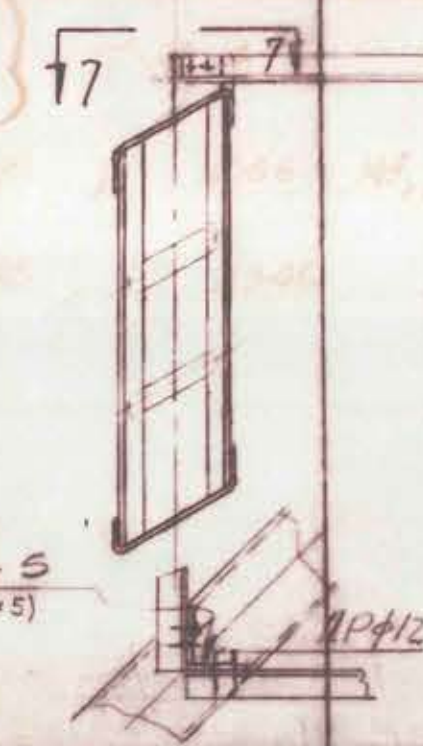

VISTA 7-7

TEMPLO VOTIVO NACIONAL DE MAIPU			
ESTRUCTURA METALICA PARA EL CAMPANARIO			
DET ESTRUCTURA METALICA DE	OBRA	PL. N°	
LA CUPULA	- PLANO DE DISEÑO	330	101
ESCALAS	1:50 - 1:20 - 1:25	OBSERVACIONES	
PROYEC POR	RED. 2006		
DIBUJ POR	AMS		
REV POR	206		
FECHA	26-9-86		
MODIFICACIONES			