




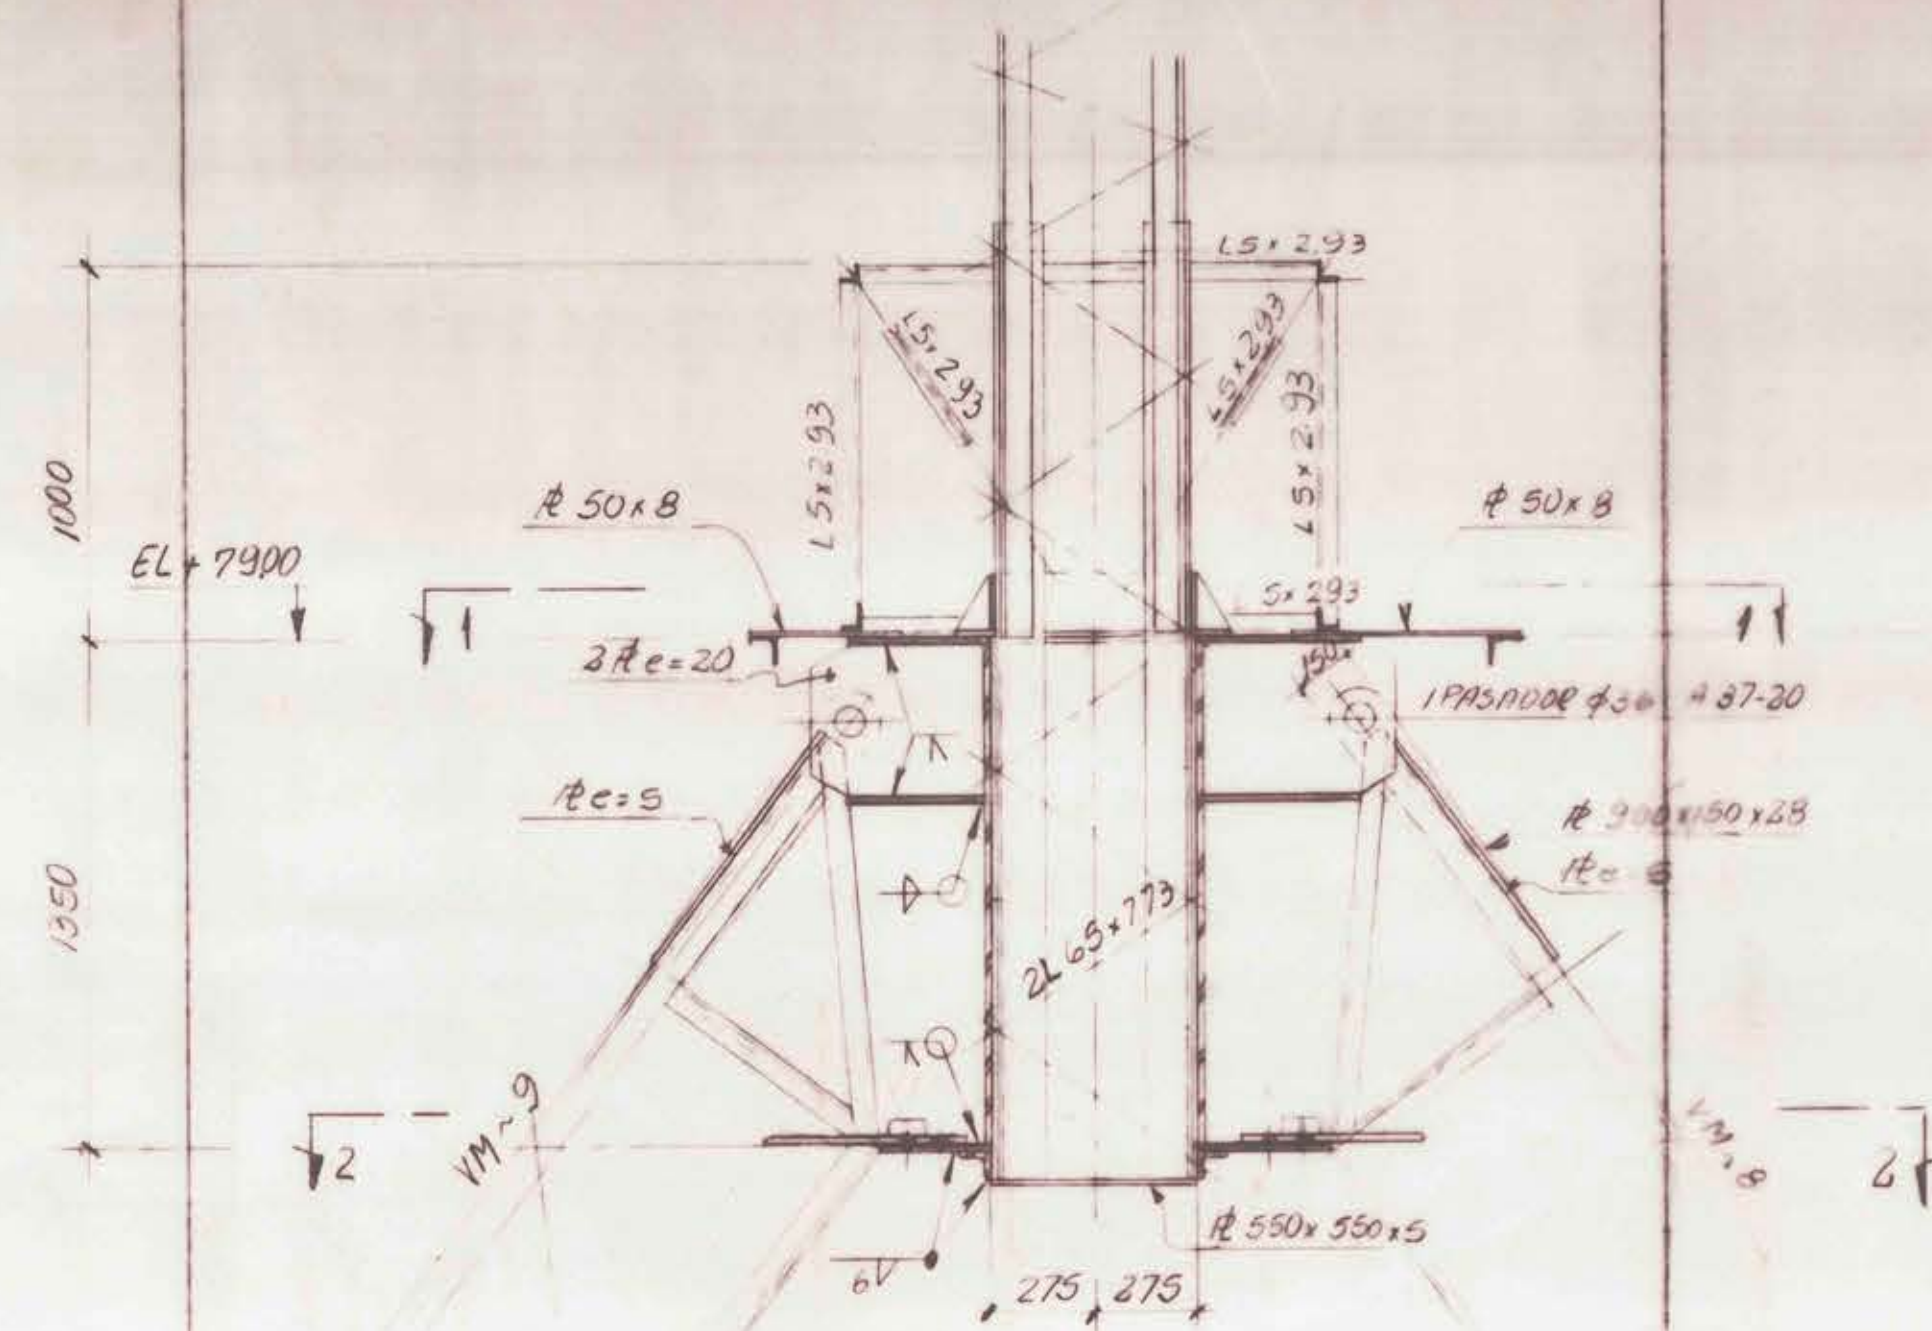


APOYO SUPERIOR VM (TIP)
(SEGUN CORTE 5-5)
(ESC 1:20)

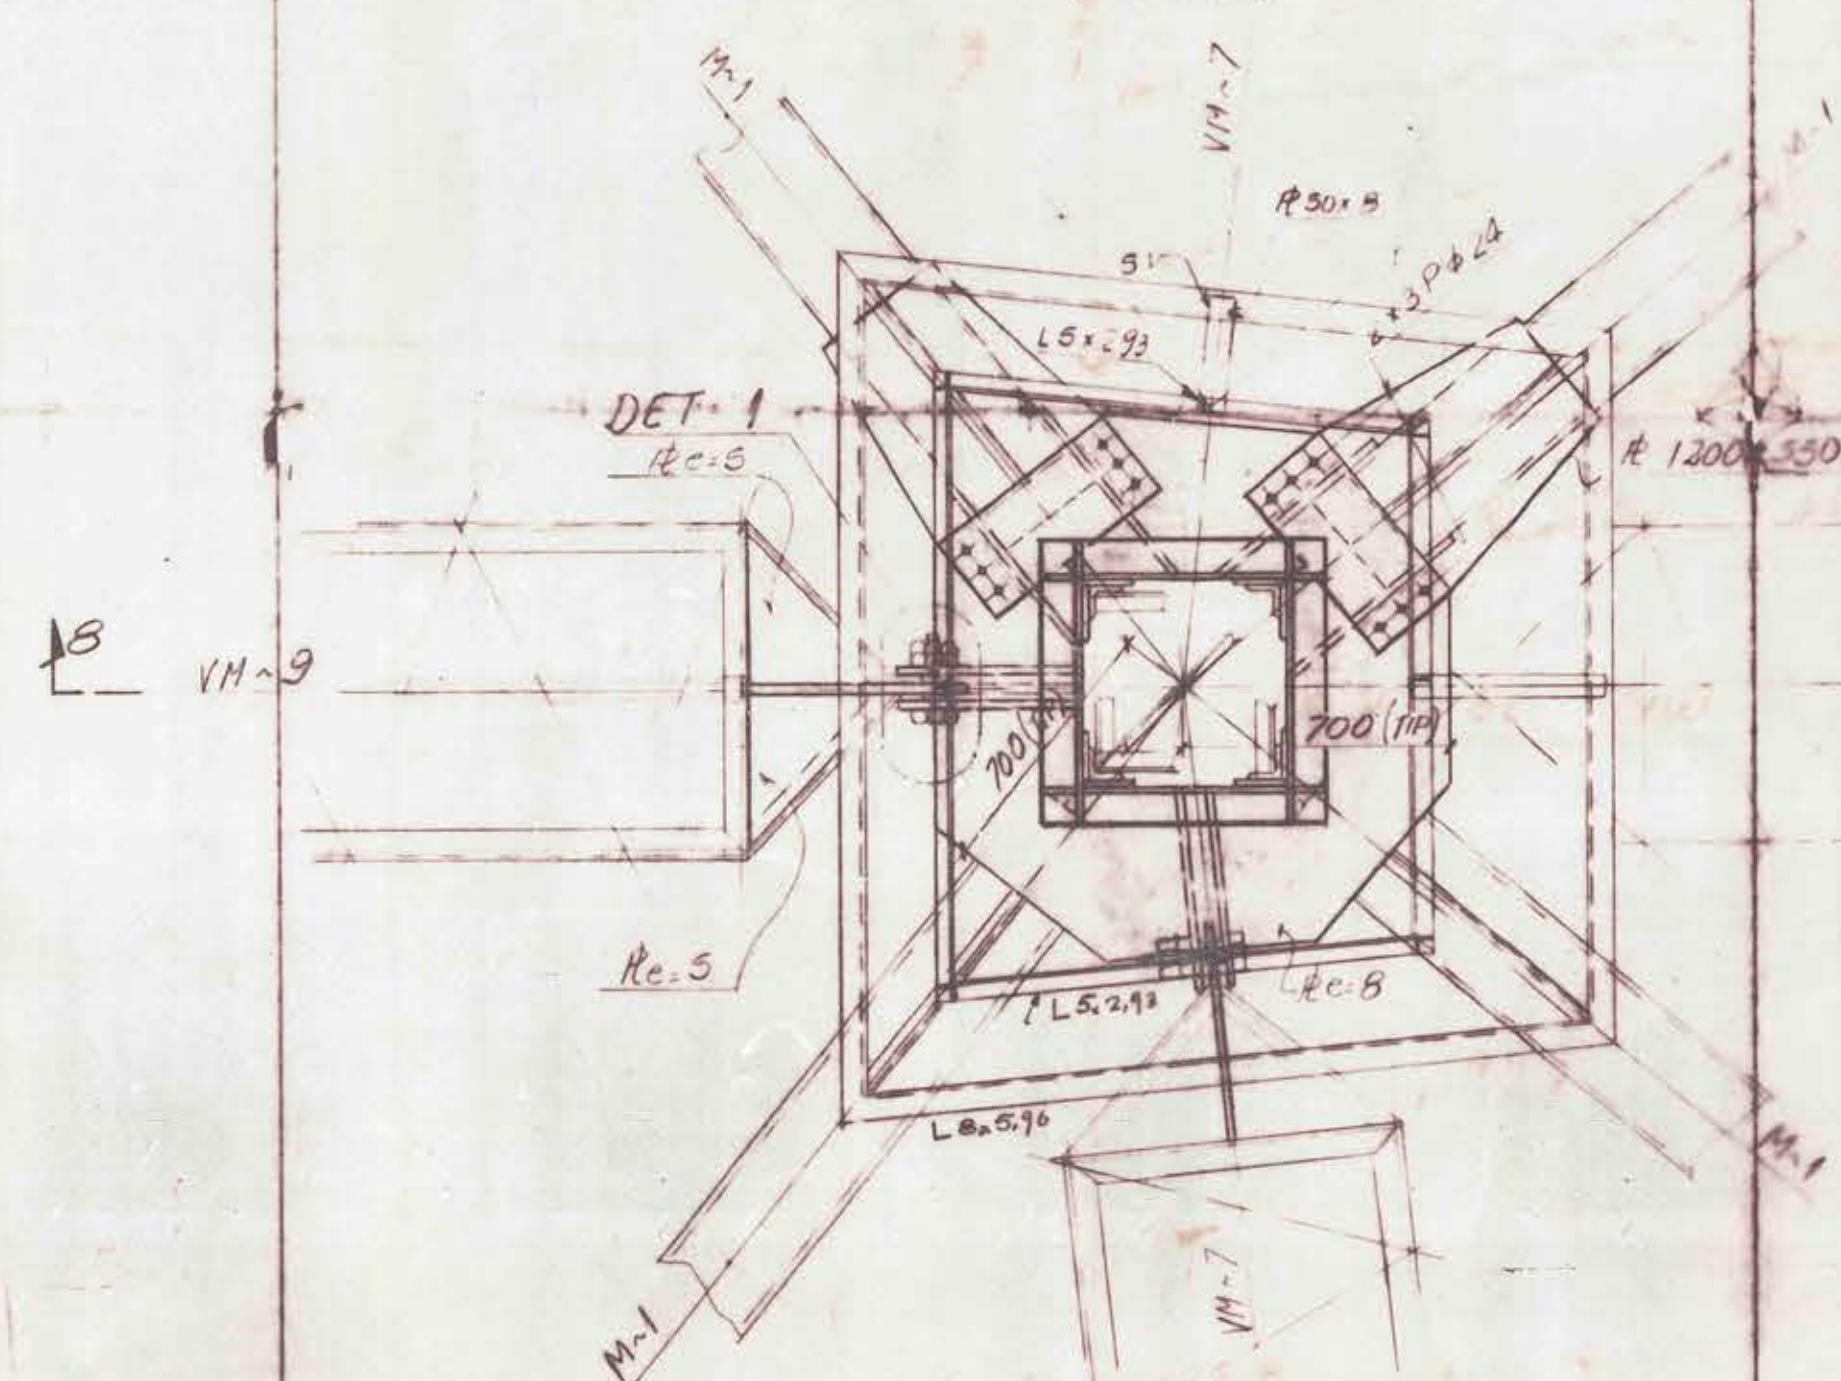


CORTE 1-1

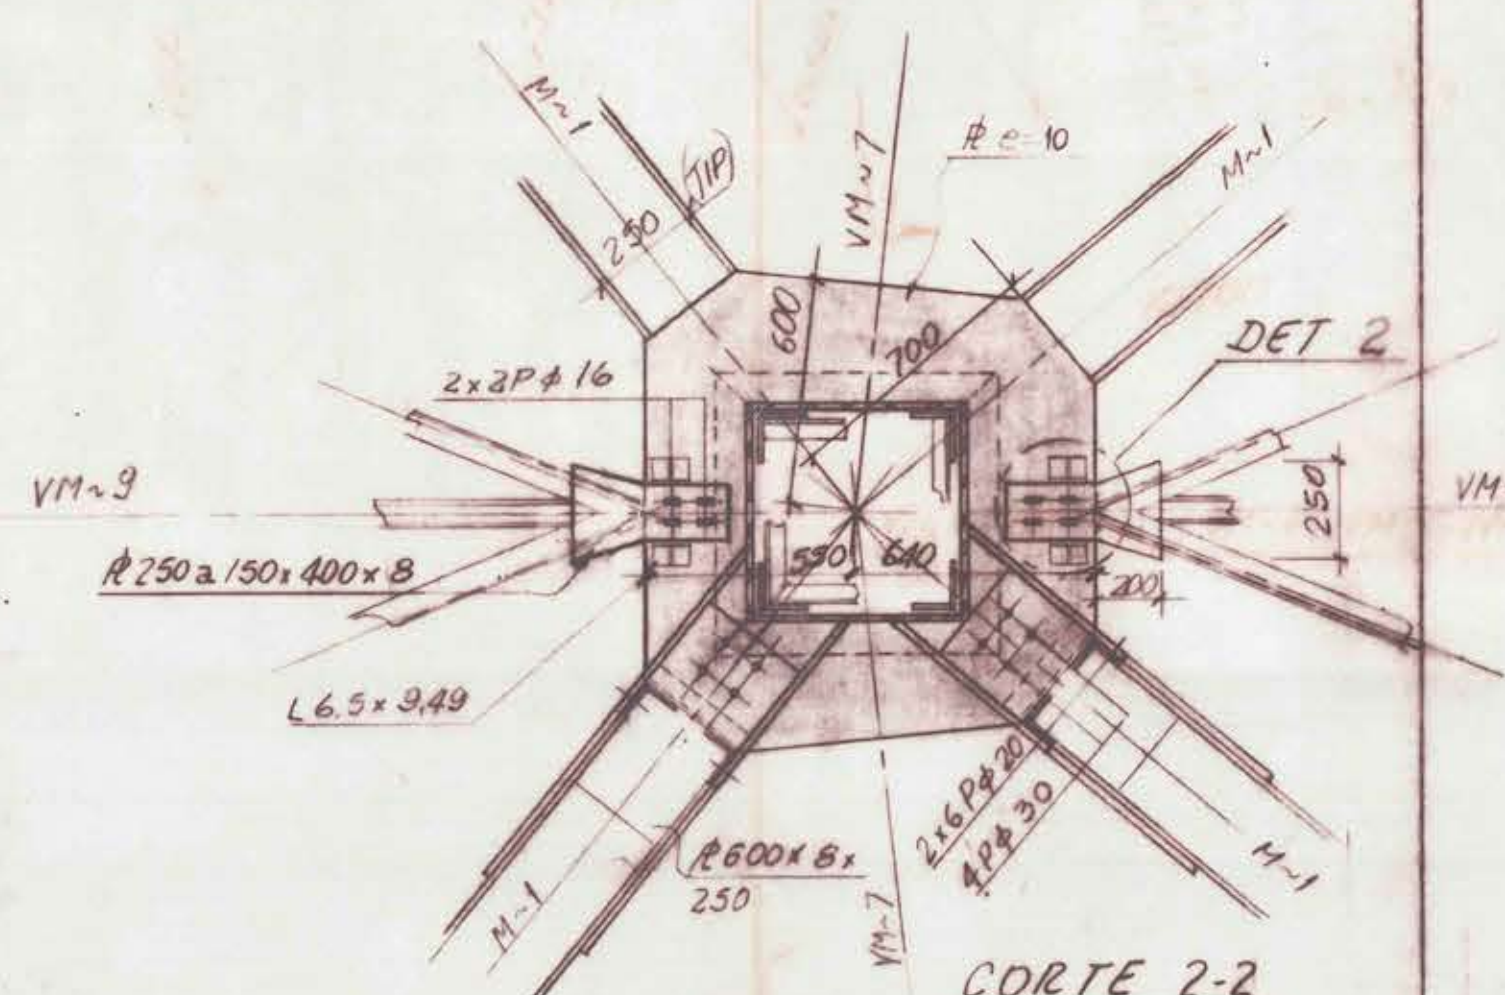


CORTE 2-2

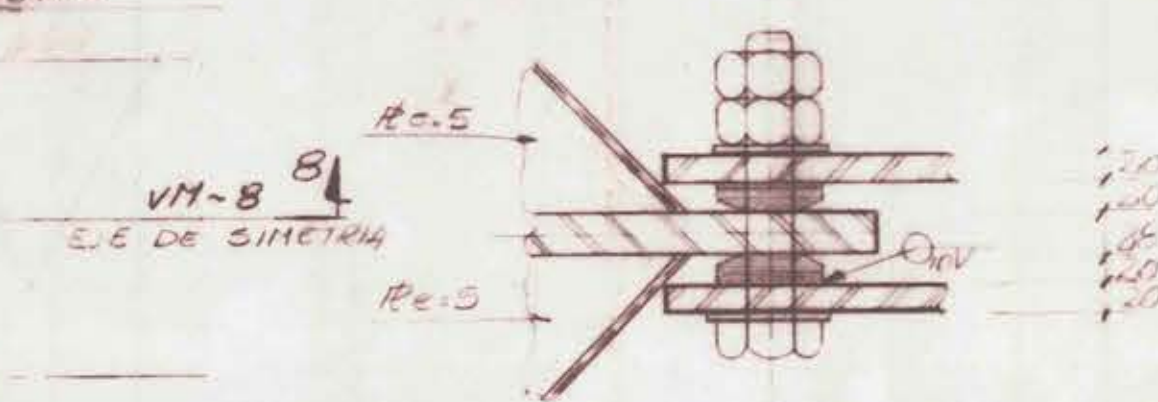


DETALLE 1
ESC 1:5

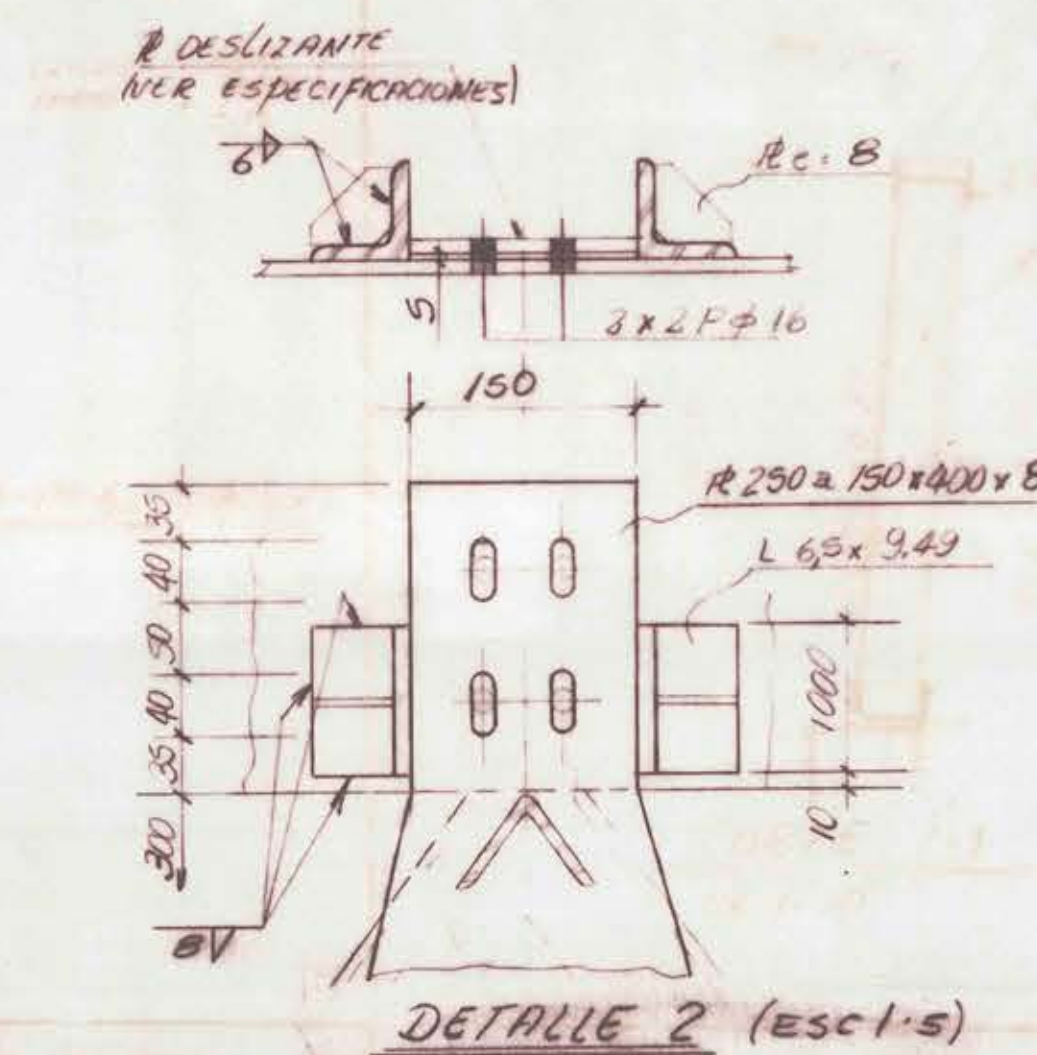


DETALLE 2 (ESC 1:5)

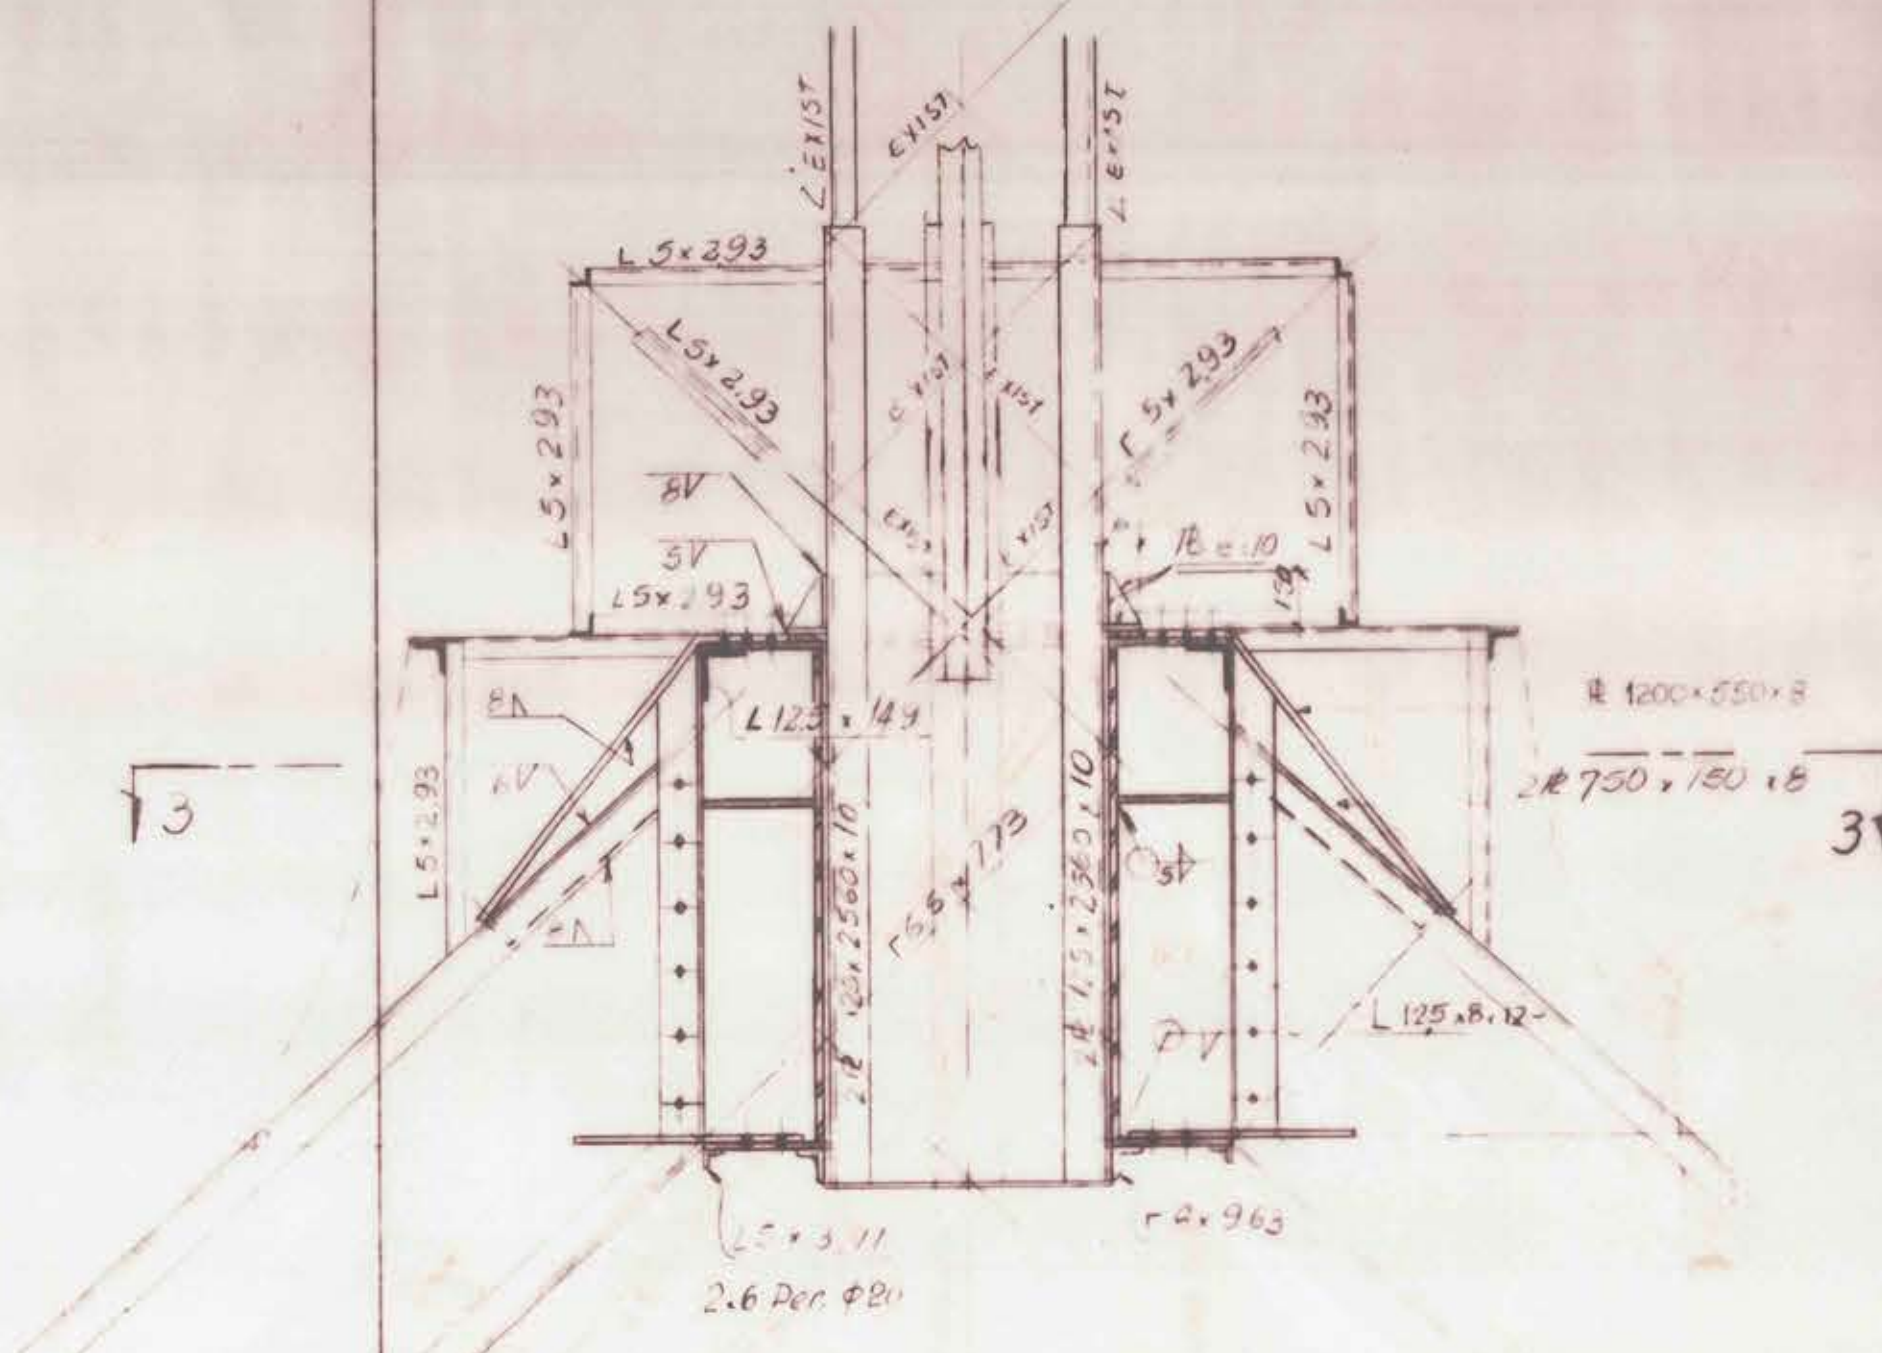


APOYO SUPERIOR VM (TIP)
(SEGUN CORTE 7-7)
(ESC 1:20)

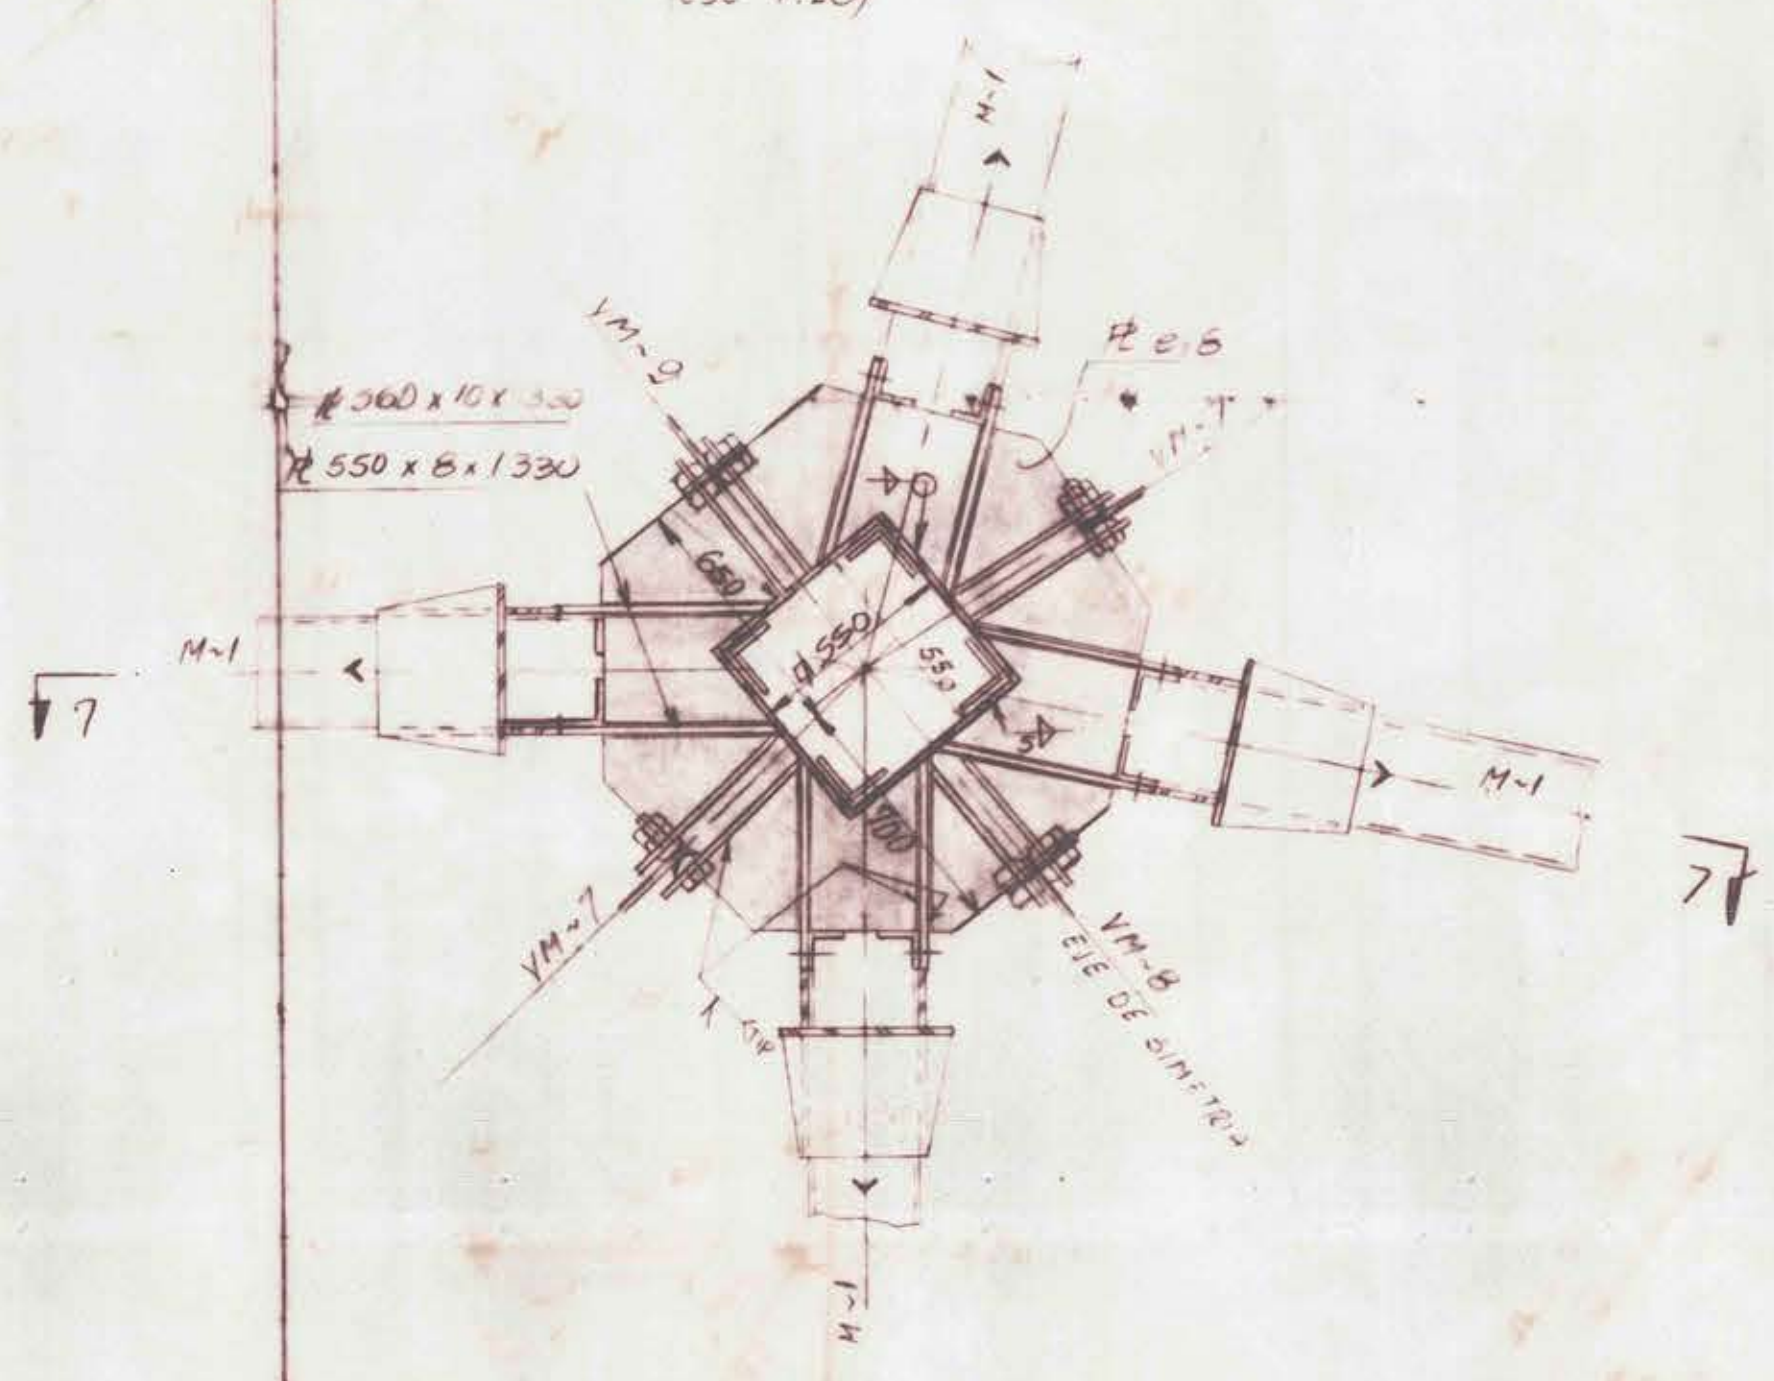


CORTE 3-3

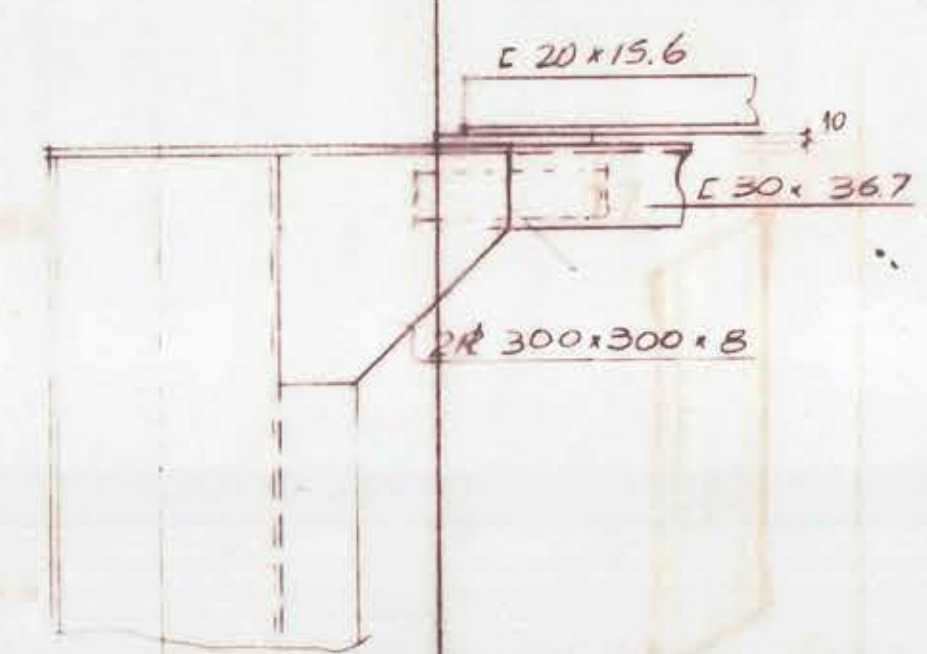


VISTA 9-9
(UNION DEL PILAR CON CORDON
SUPERIOR DEL MARCO)

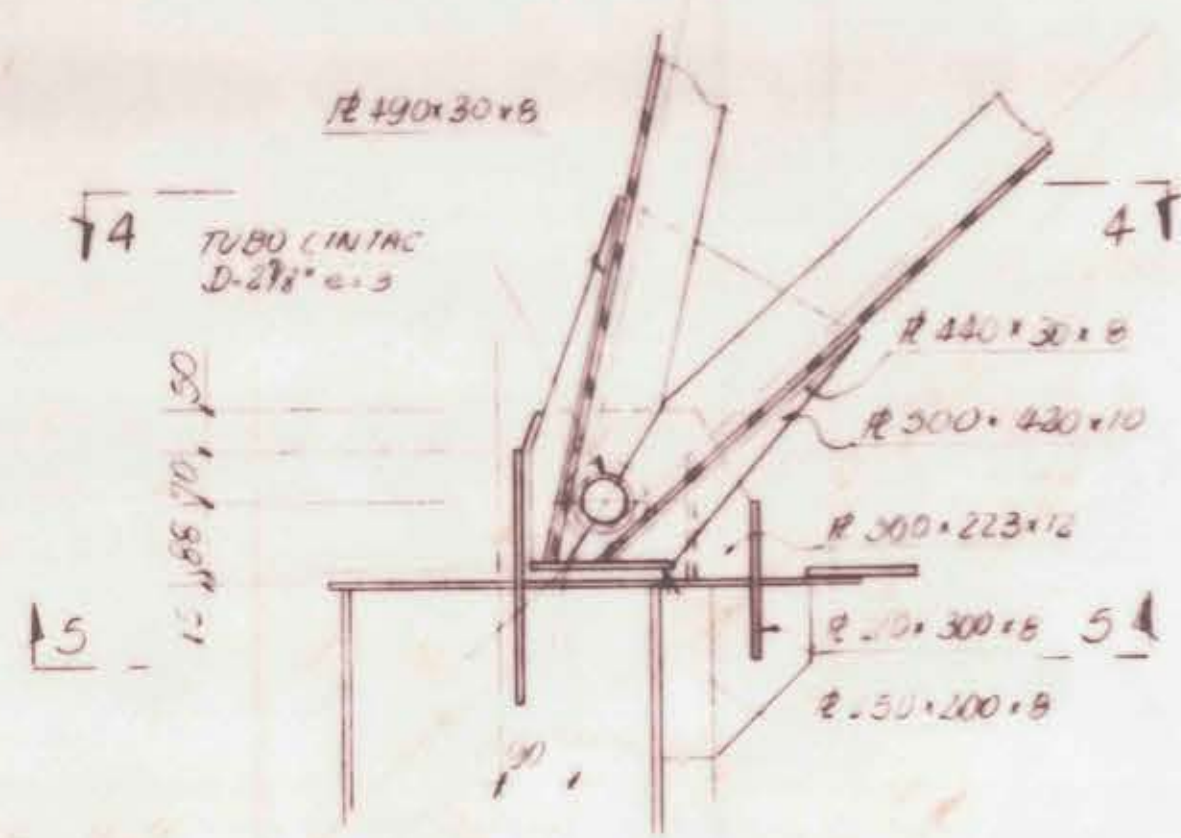


DETALLE A-1 APOYO INFERIOR VM (TIP)
(SEGUN CORTE 1-1)
(ESC 1:20)

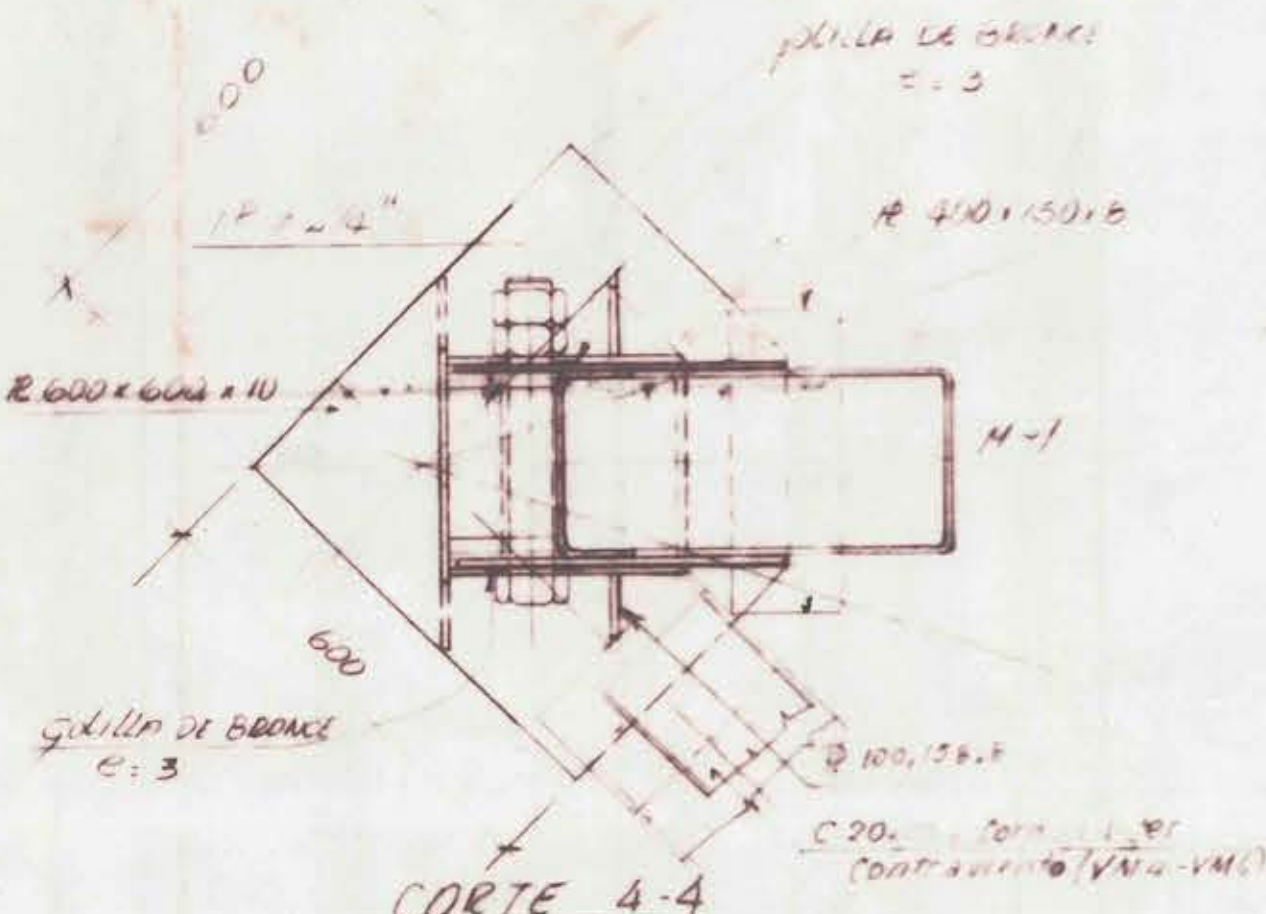

CORTE 4-4

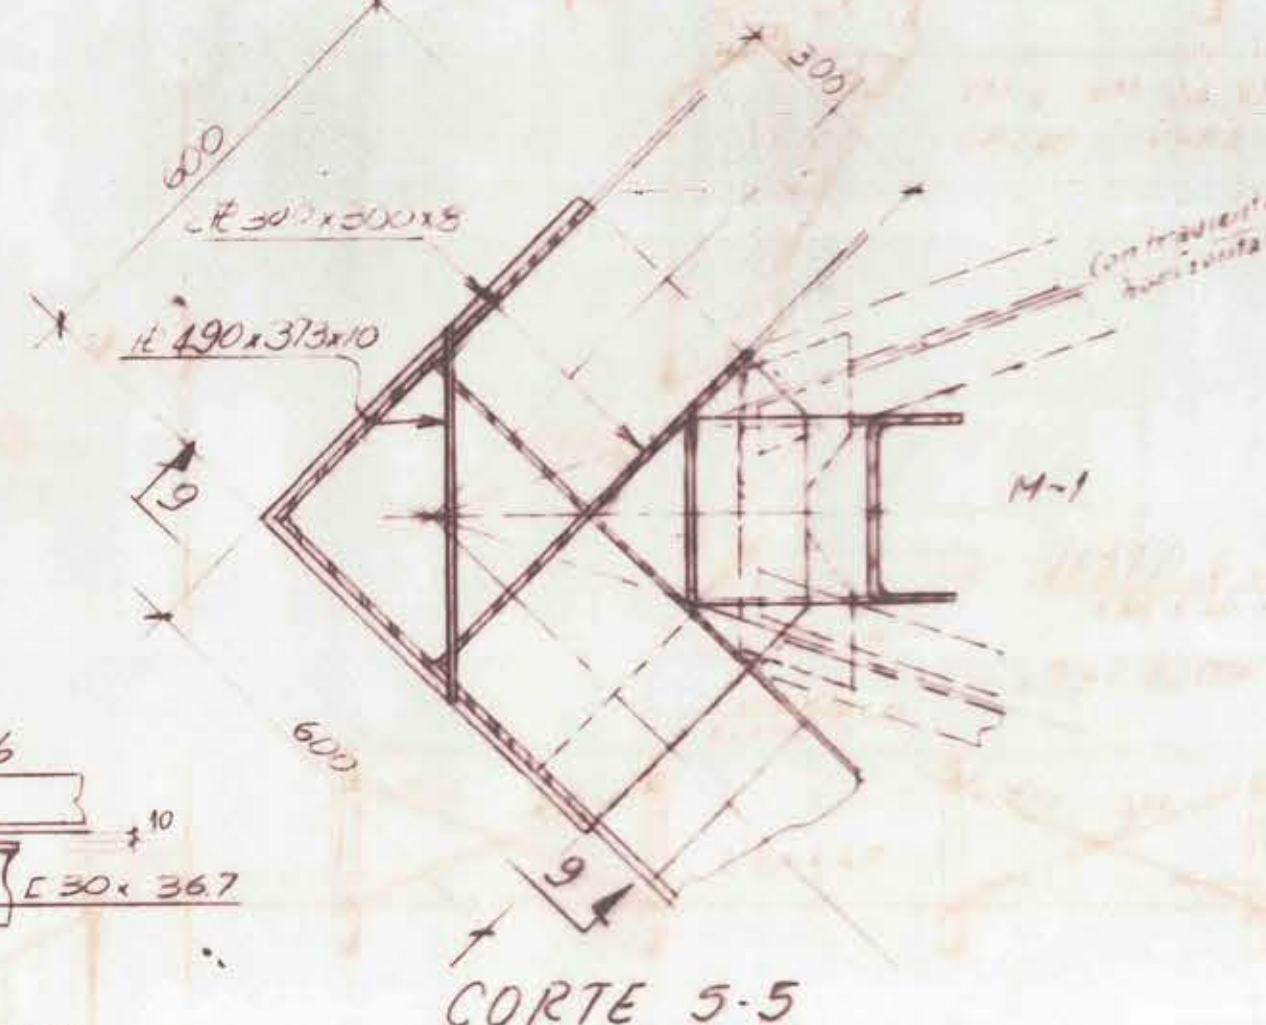

CORTE 5-5

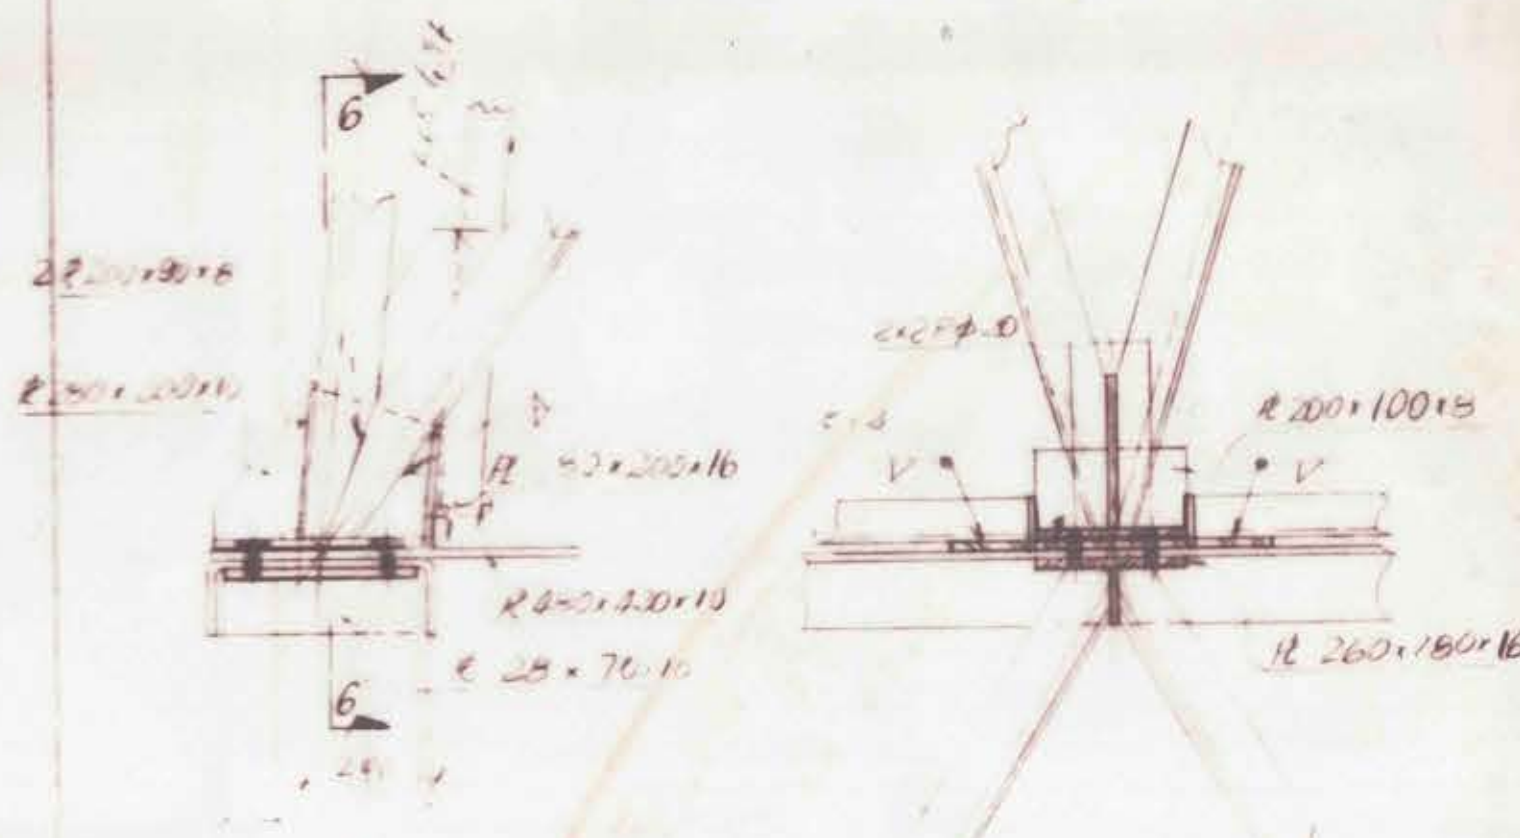

DETALLE A-2 APOYO INFERIOR VM (TIP)
(SEGUN CORTE 1-1)
(ESC 1:20)

CORTE 6-6

VER NOTAS GENERALES EN PLANO 330/100

TEMPLO VOTIVO NACIONAL DE MARIPU			
ESTRUCTURA METALICA PARA EL CAMPANARIO			
DET DE TALLE DE CABEZAL DE	OBRA	PL N°	
LA CUPULA	PLANO DE DISEÑO	330	102
ESCALAS	1:10 1:20 1:5	OBSERVACIONES	
PROYEC POR	REDRE		
DIBUJ POR	ANS		
REV POR	RB		
FECHA	29-9-86		
MODIFICACIONES			