




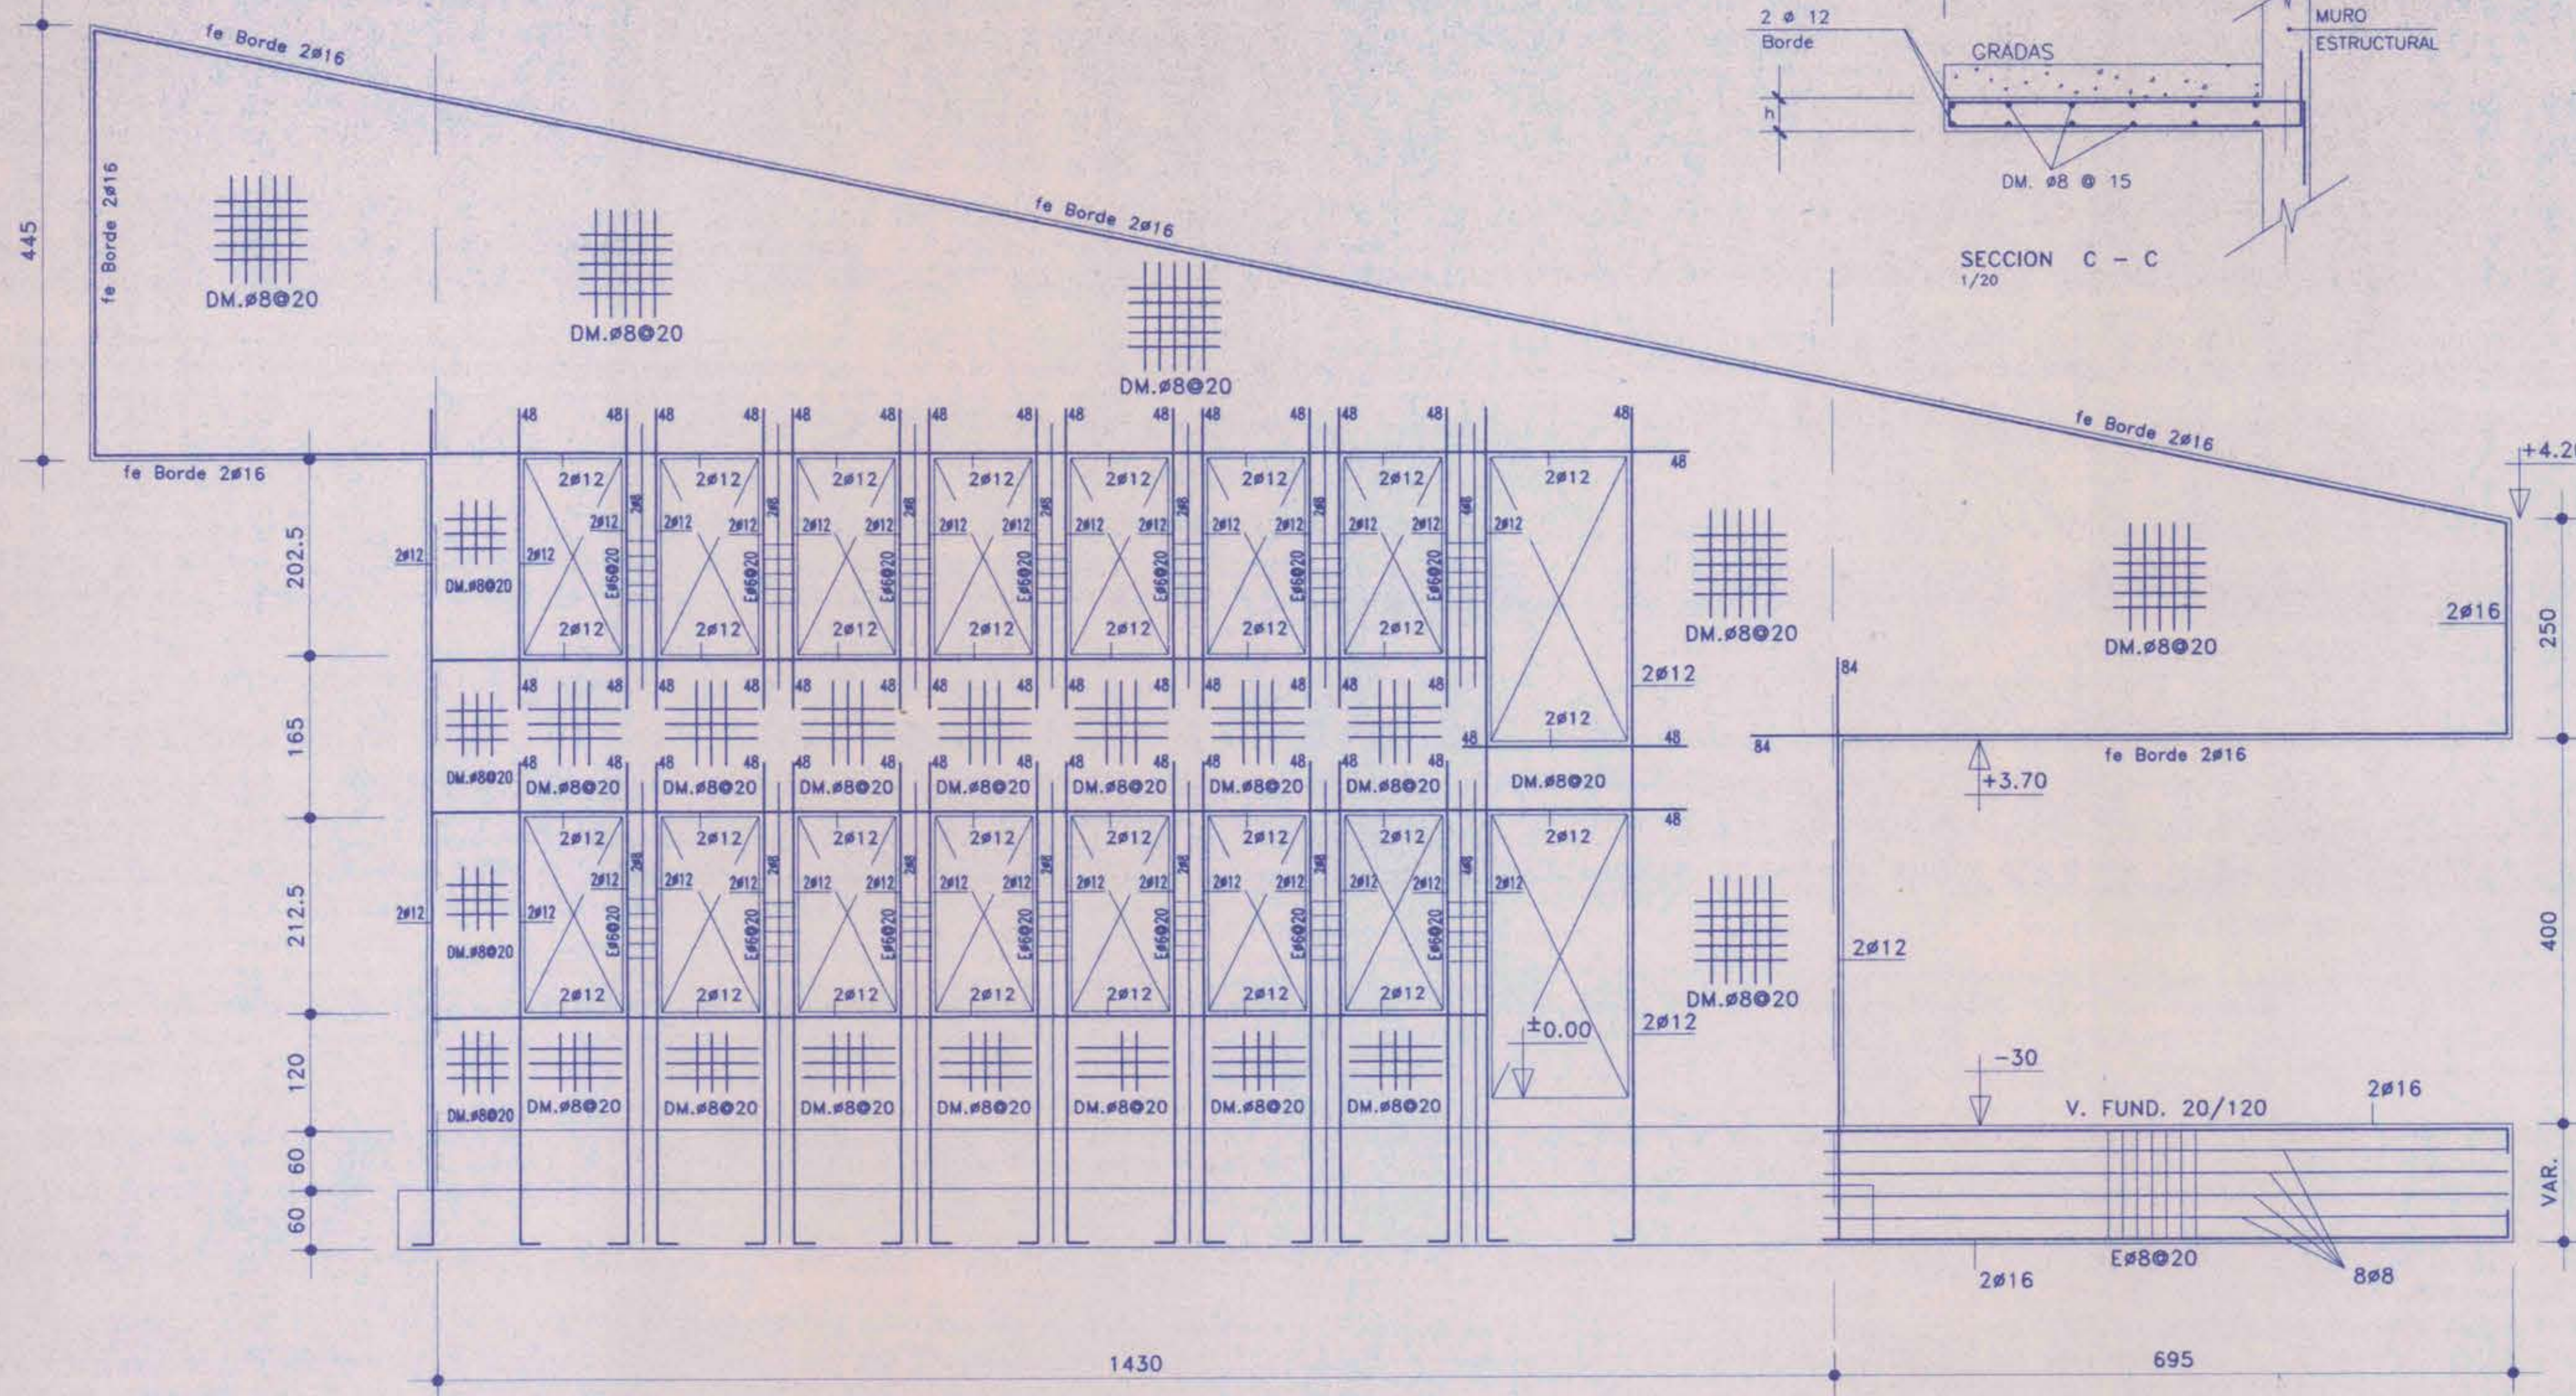


ELEVACION SUR - ESTE
1/50

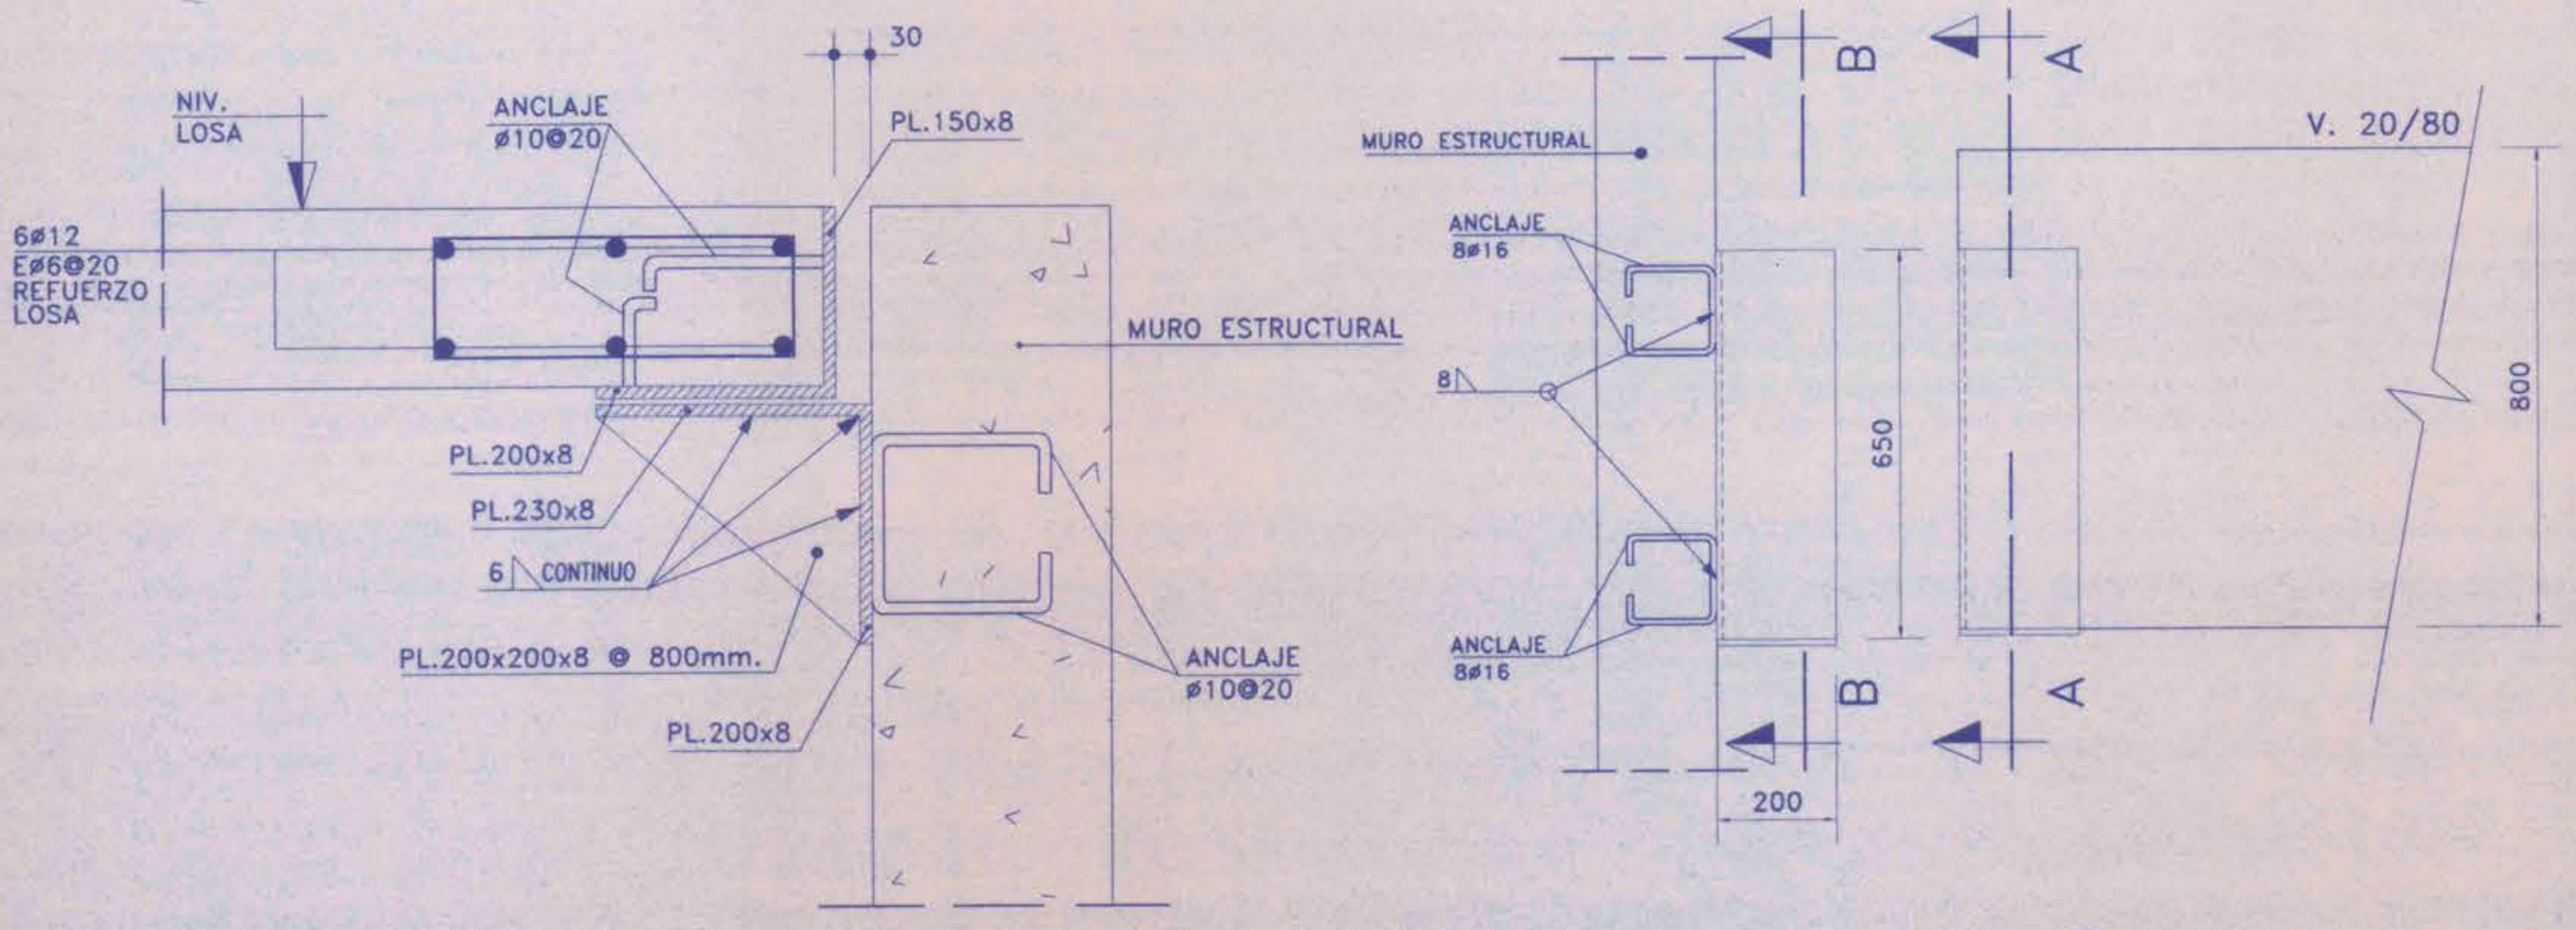

DETALLE JUNTA DE DILATACION EN LOSA
1/5 (VER PLANO 3)

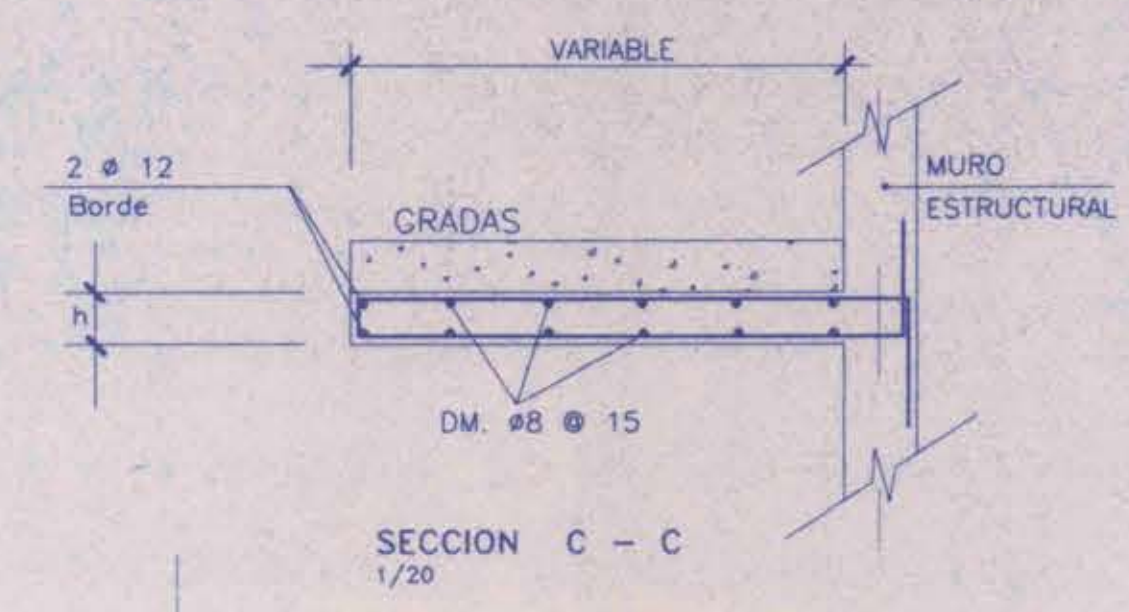


SECCION C - C
1/20

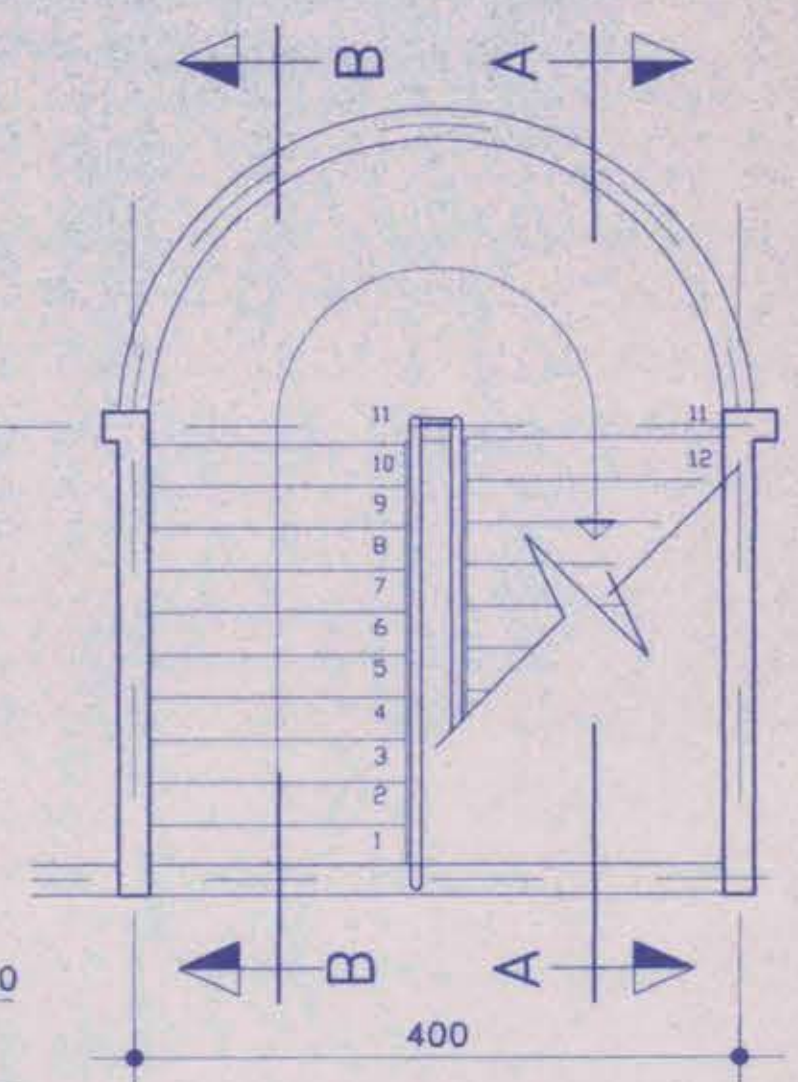


PLANTA CAJA ESCALA
1/50

SECCION A - A
1/20

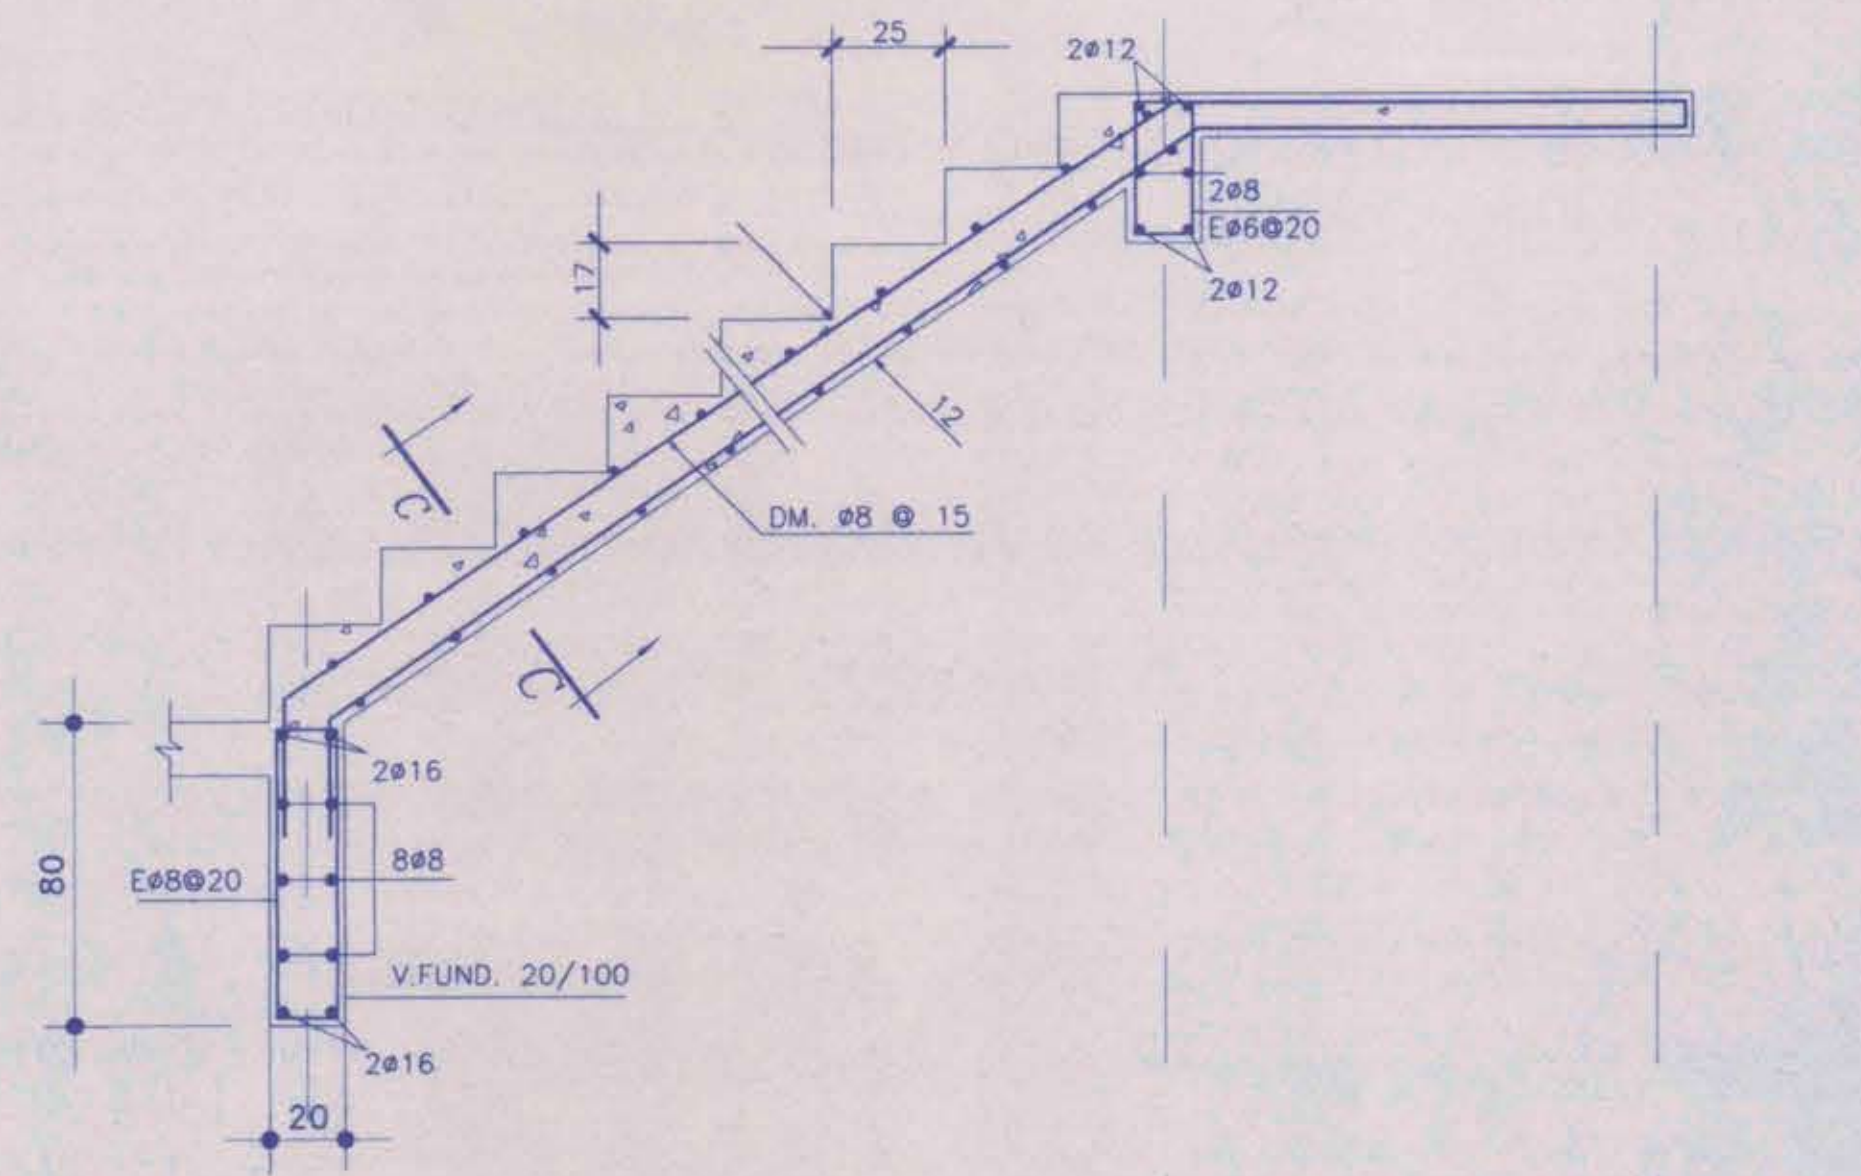

SECCION B - B
1/20

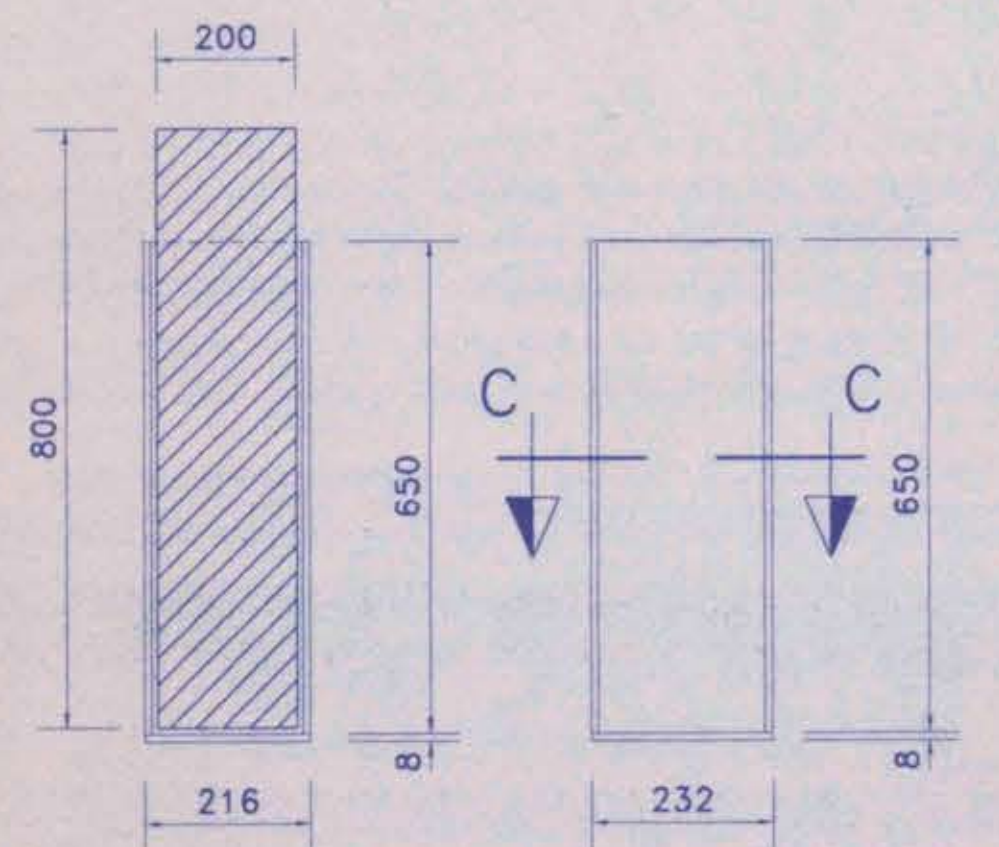

SECCION A - A
1/10

SECCION B - B
1/10



SECCION C - C
1/10

PROYECTO DE ESTRUCTURAS

PROYECTO	GOBERNACION DE SAN ANTONIO		LAMINA 6 DE 6
MATERIA	Marco Estructural Detalles		
UBICACION	Av. Roman Barros Luco 1960 SAN ANTONIO		
PROPIETARIO	GOBERNACION DE SAN ANTONIO		
CALCULISTA	RICARDO LUNA ANDRADES INGENIERO CIVIL U.S.M.		
DIBUJO	J. A. BRAVO H.	FECHA	JULIO 1997
		CODIGO	

PASE AL LEGAJO
OFICIAL DEL CONTRATO