

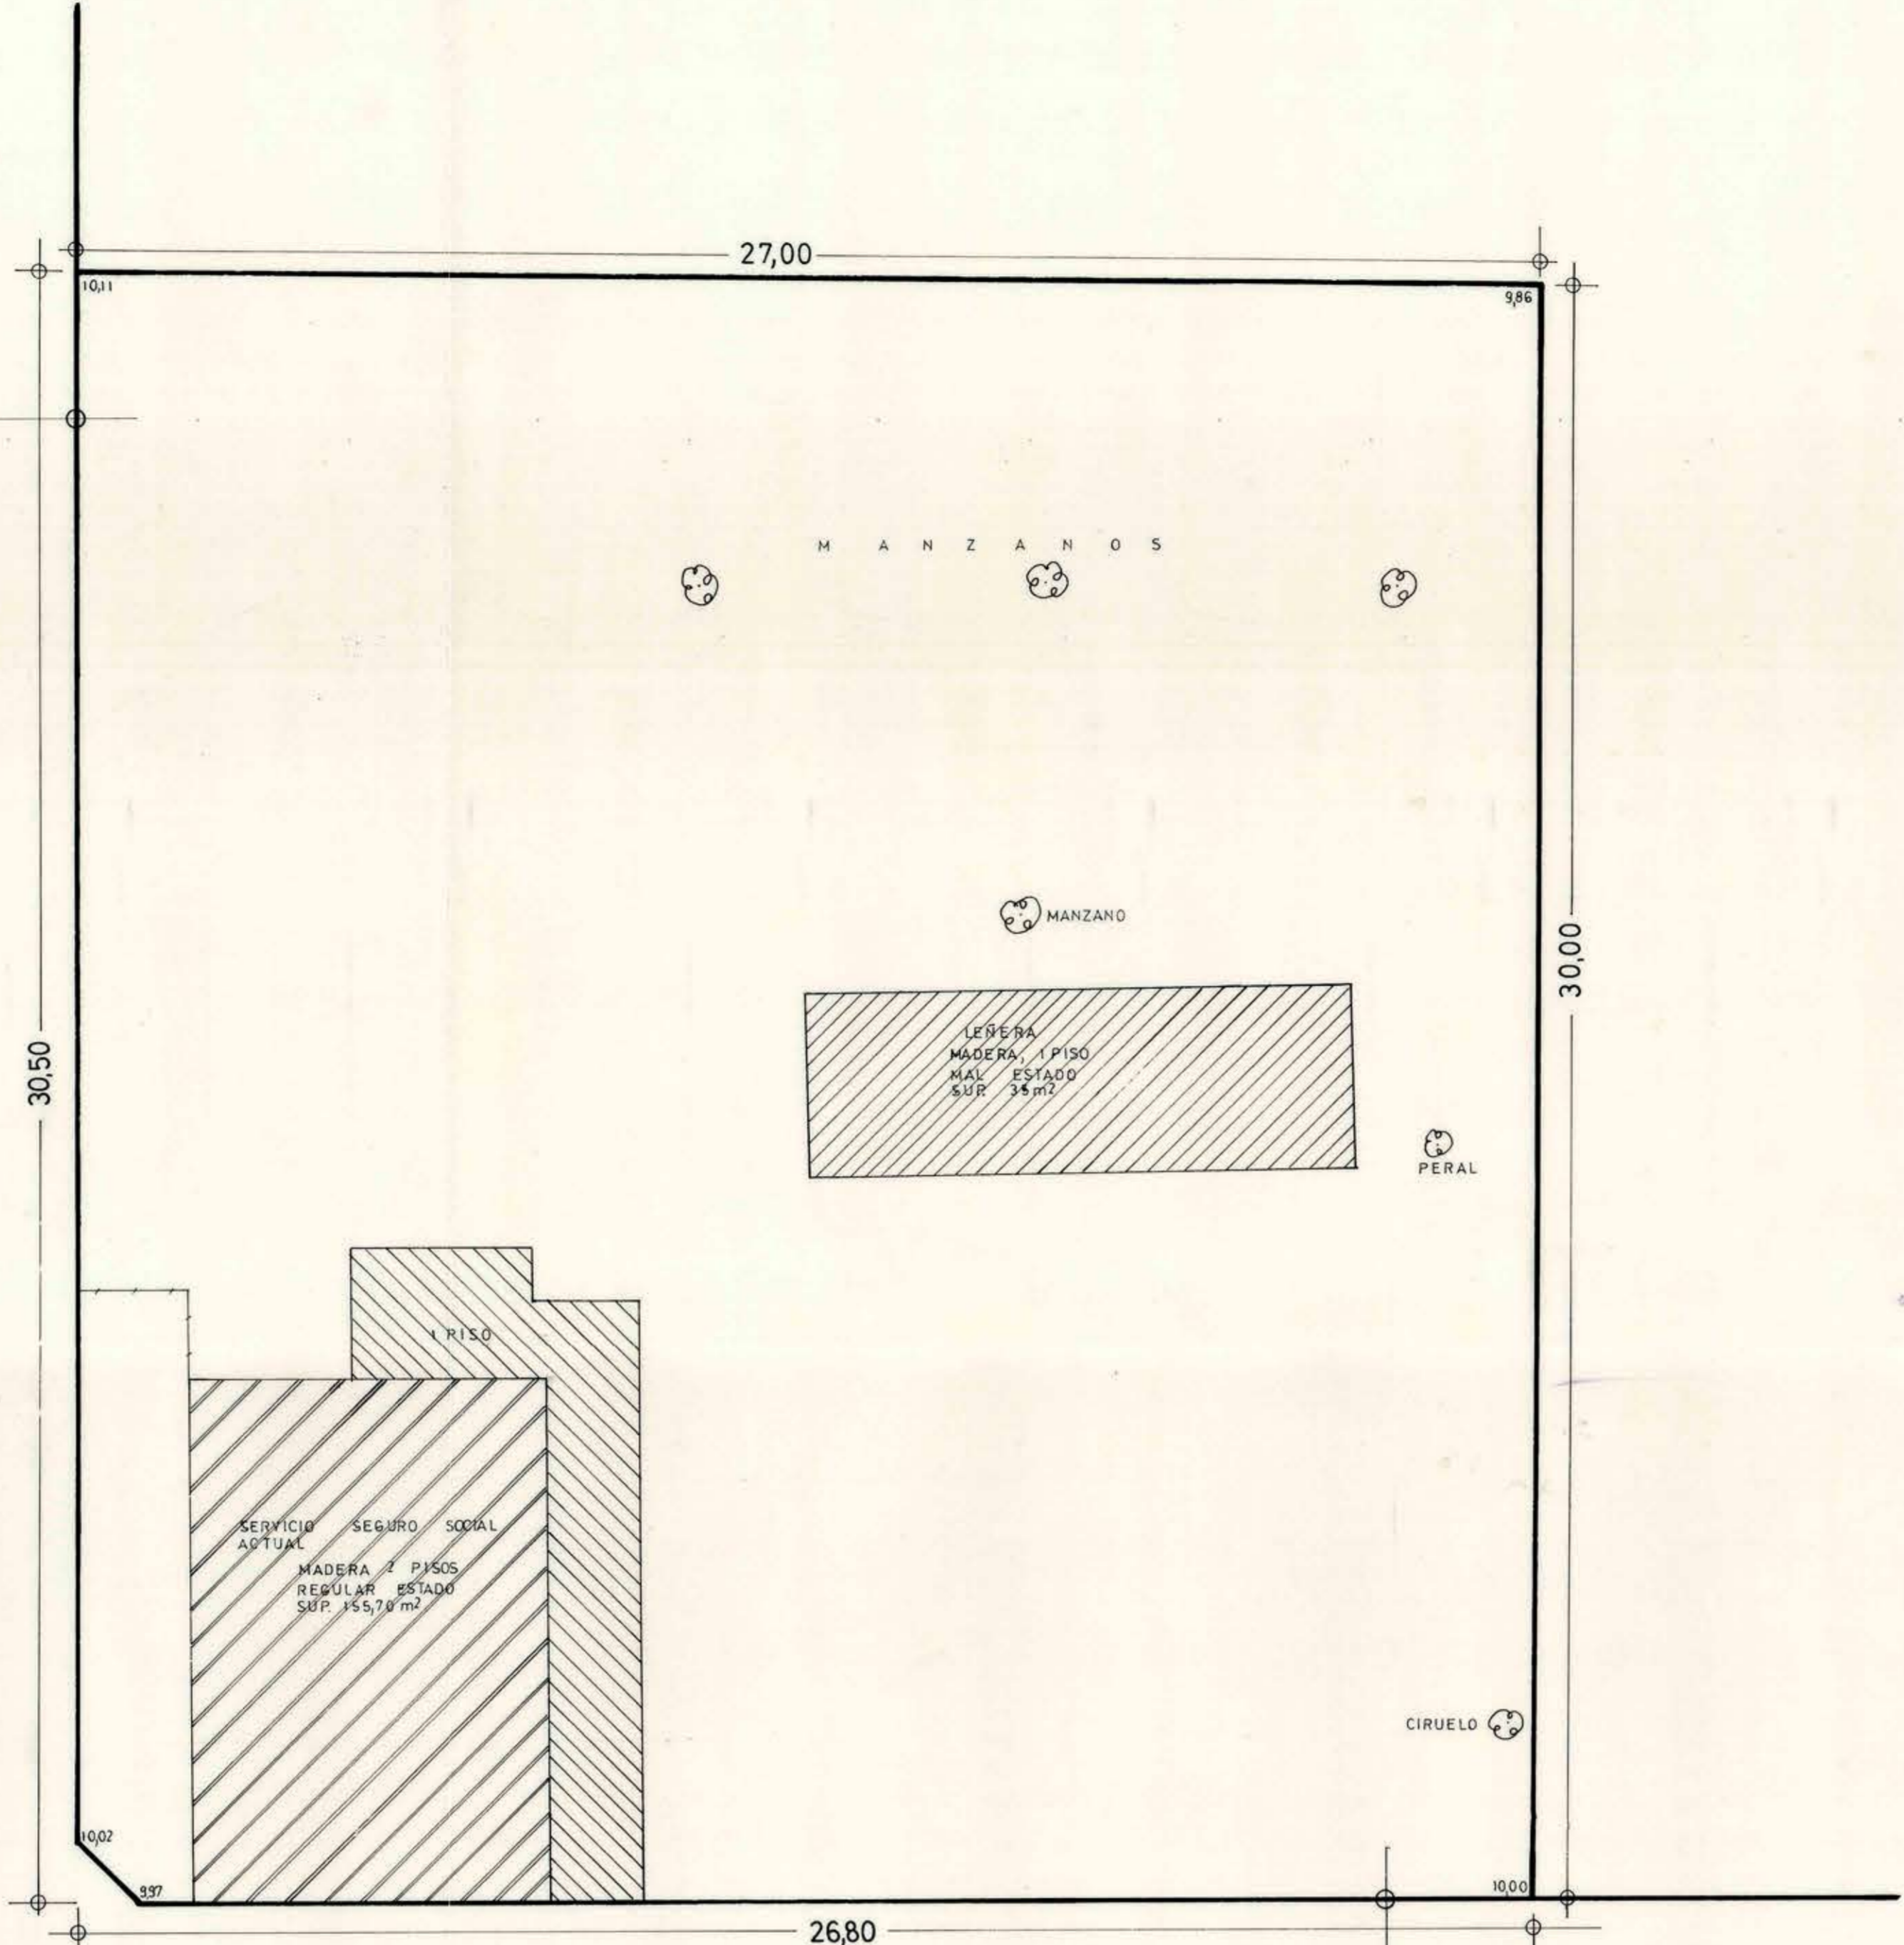


FRANCISCO BILBAO

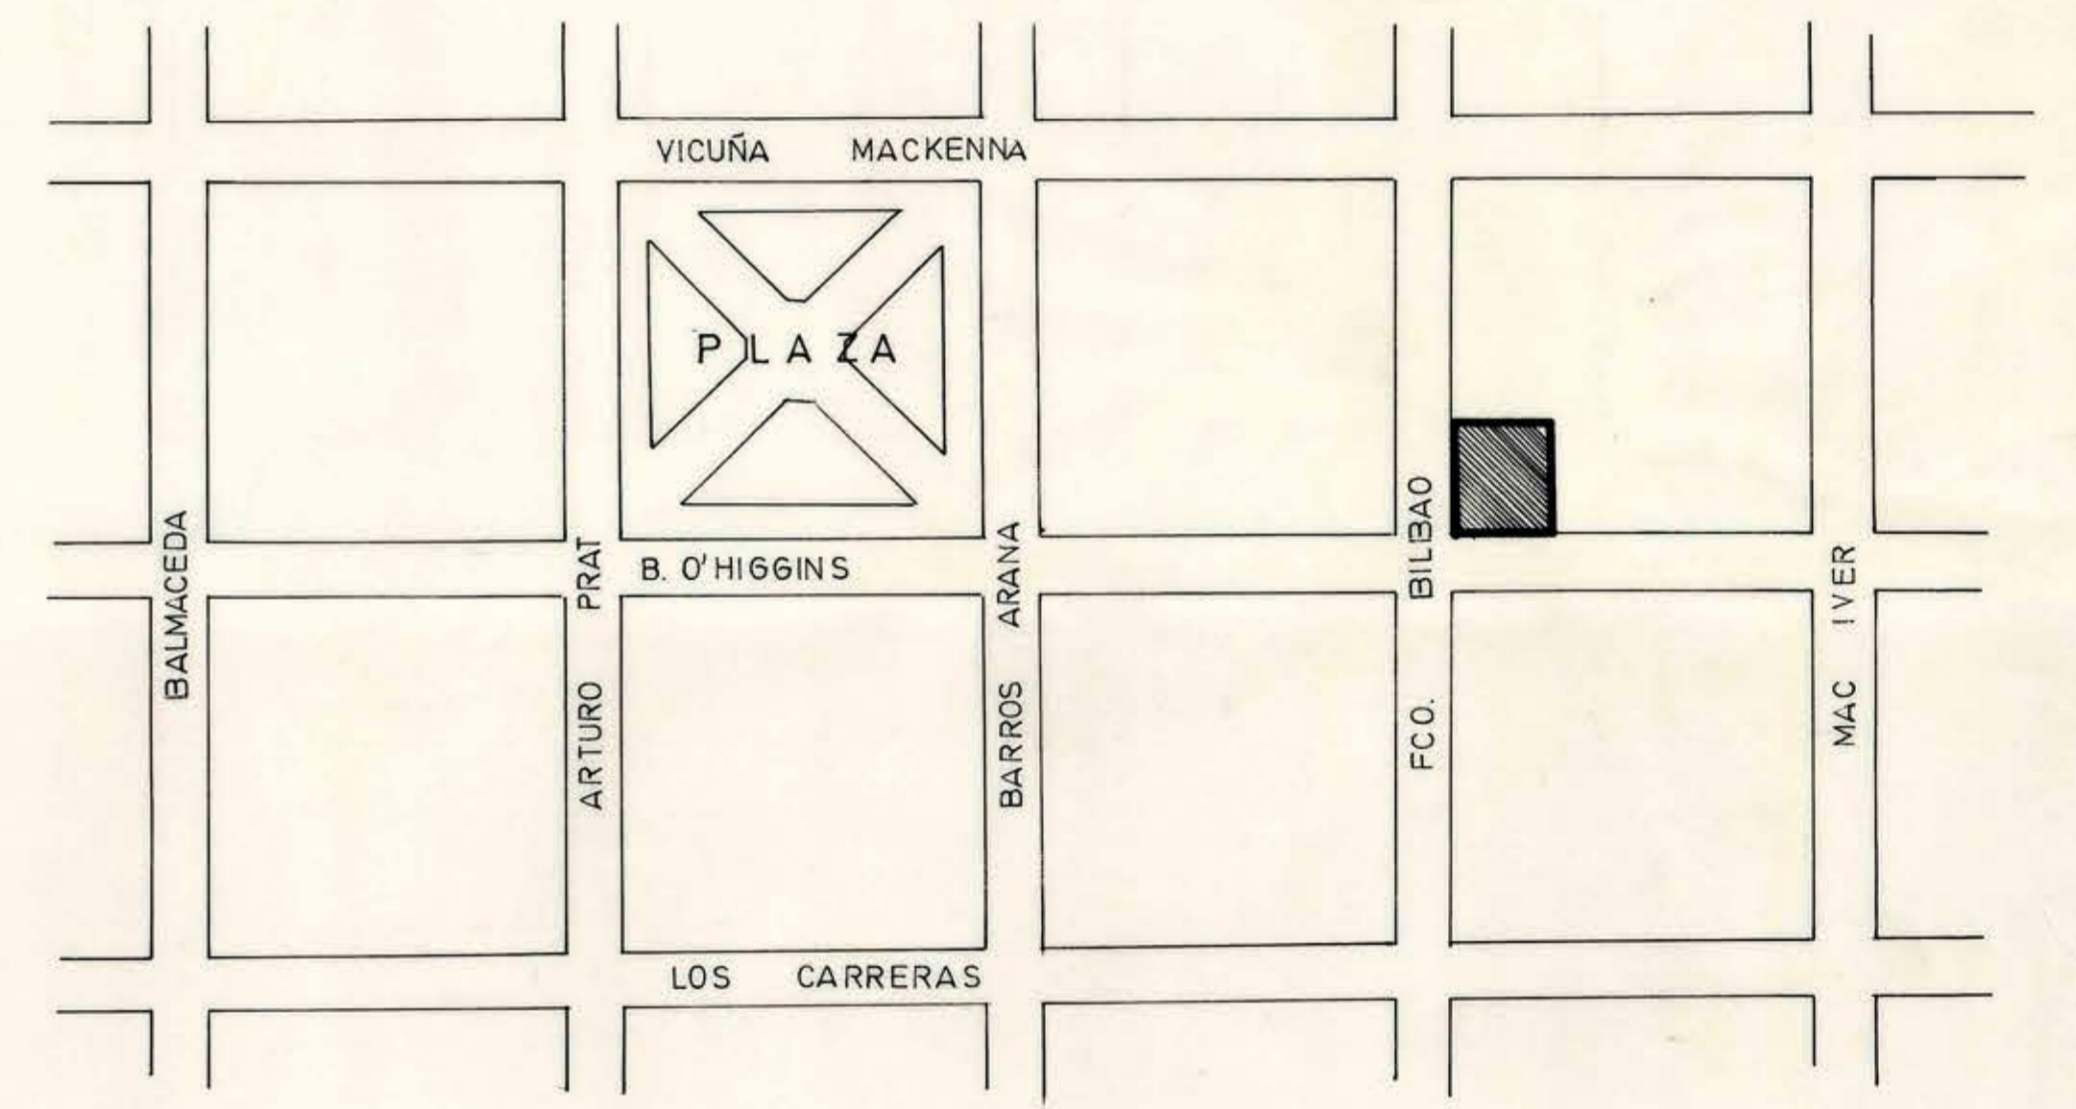

BERNARDO O' HIGGINS

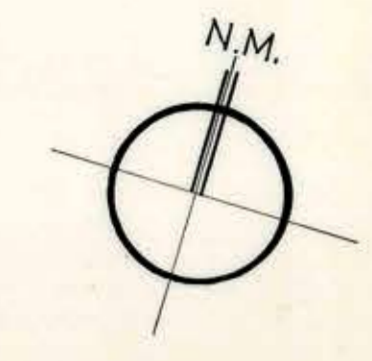

PLANO DE UBICACION
escala 1 : 2000

- NOTAS:
- ALCANTARILLADO NO EXISTE
 - AGUA POTABLE a) pasa por calle Bilbao
b) matriz 75 mm.
c) presión 30 lbs/pulg²
 - ELECTRICIDAD : baja tensión 220-380 Volt
 - EL TERRENO ES DE PROPIEDAD DEL SERVICIO SEGURO SOCIAL

- REFERENCIAS
- poste luz eléctrica ○
 - poste teléfono ○ P.T.
 - árboles frutales ○
 - cercos madera ○



		DIRECCION GENERAL DE OBRAS PUBLICAS	
		DIRECCION DE ARQUITECTURA	
OBRA AGENCIA	SERVICIO SEGURO SOCIAL	PROVINCIA DE VALDIVIA	
UBICACION	PAILLA CO	SUPERFICIE 810,30 m ² ESCALA 1 : 100	
TOPOGRAFO	RENE INOSTROZA SALAMANCA		A 1 064.050 065 m ²
ARQUITECTO PROVINCIAL	DANIEL NAVEA SOTO		
CONTRATISTA		FECHA DE CONTRATO Nº DE CONTRATO	FECHA 30 - 6 - 72

84224