



ELEVACION ESTE


See sobrecimiento sin estruct. en columnas.
bald. bajada aguas lluvias

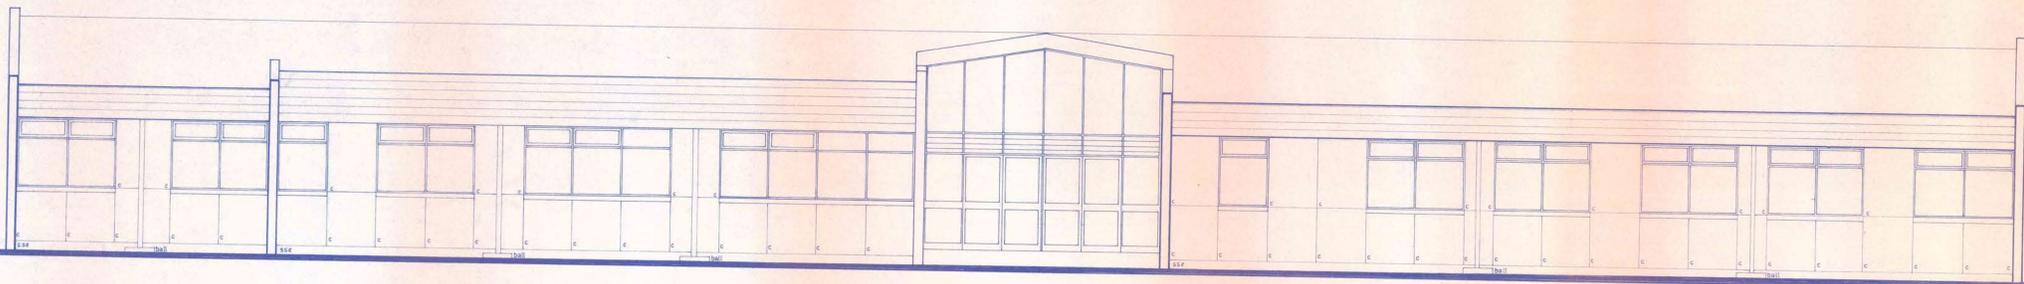

ELEVACION OESTE

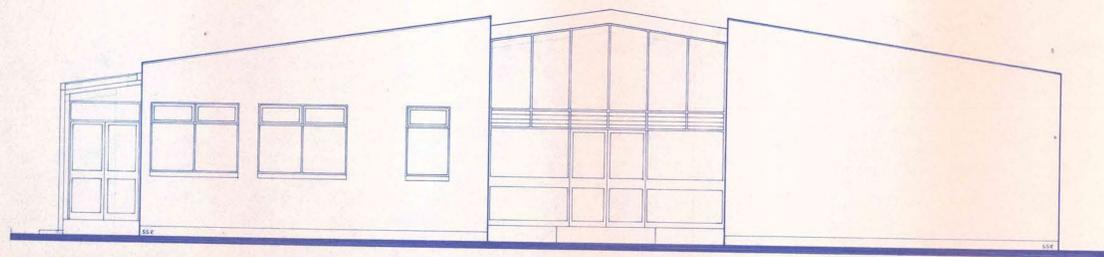

ELEVACION NORTE

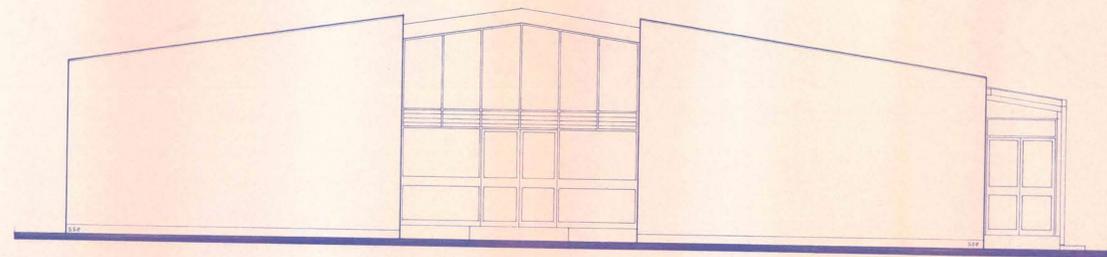

ELEVACION SUR

M O P		DIRECCION GENERAL DE OBRAS PUBLICAS DIRECCION DE ARQUITECTURA	
OBRA CONSULTORIO GENERAL URBANO DE LLAY - LLAY	PLANO ELEVACIONES (Norte, Sur, Este, Oeste)	LUNA	
UBICACION RODRIGUEZ y / N° 9000 SAN FRANCISCO LLAY - LLAY		1° DE ESCALAS 1/50	
DIRECCION REGIONAL	UNIDAD DE PROYECTOS	FECHA	
<i>[Signature]</i> LLAY - LLAY A R Q U I T E C T O	DAVID GREEN DAVES ARQUITECTO JEFE UNIDAD	CARLOS RODRIGUEZ ORMAZABAL ARQUITECTO PROYECTISTA	
Cabeja - Carlos Rodriguez Ormazabal patron alarcon kabrina		MAYO - JUNIO 1987	