



ELEVACION PRINCIPAL

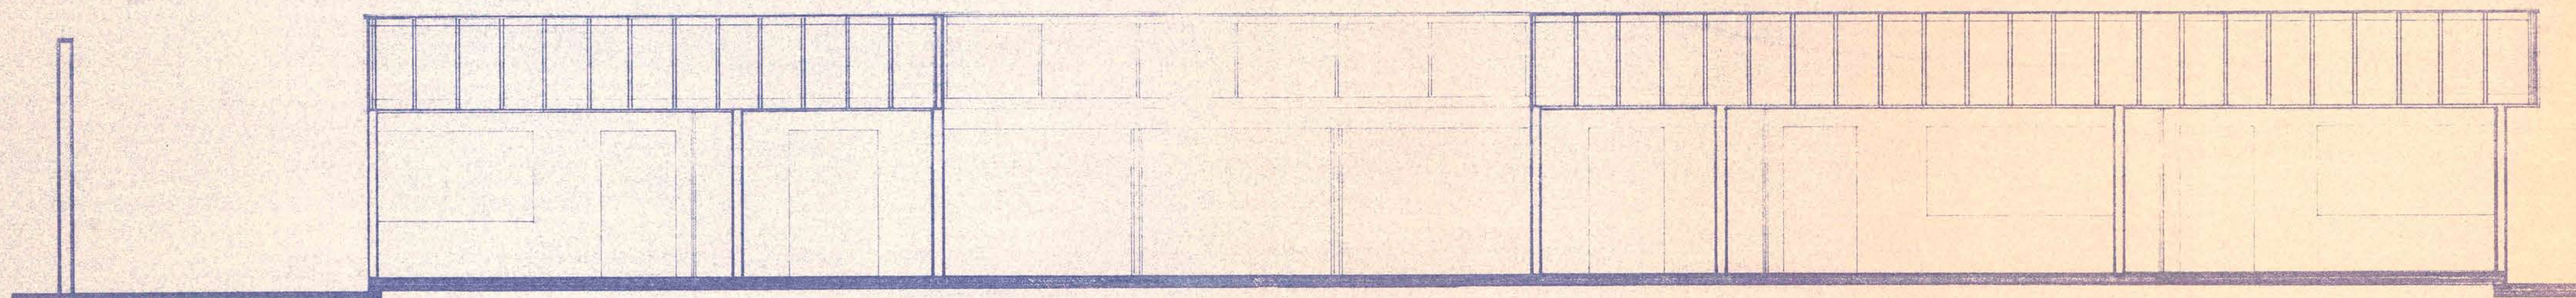

CORTE A - A.

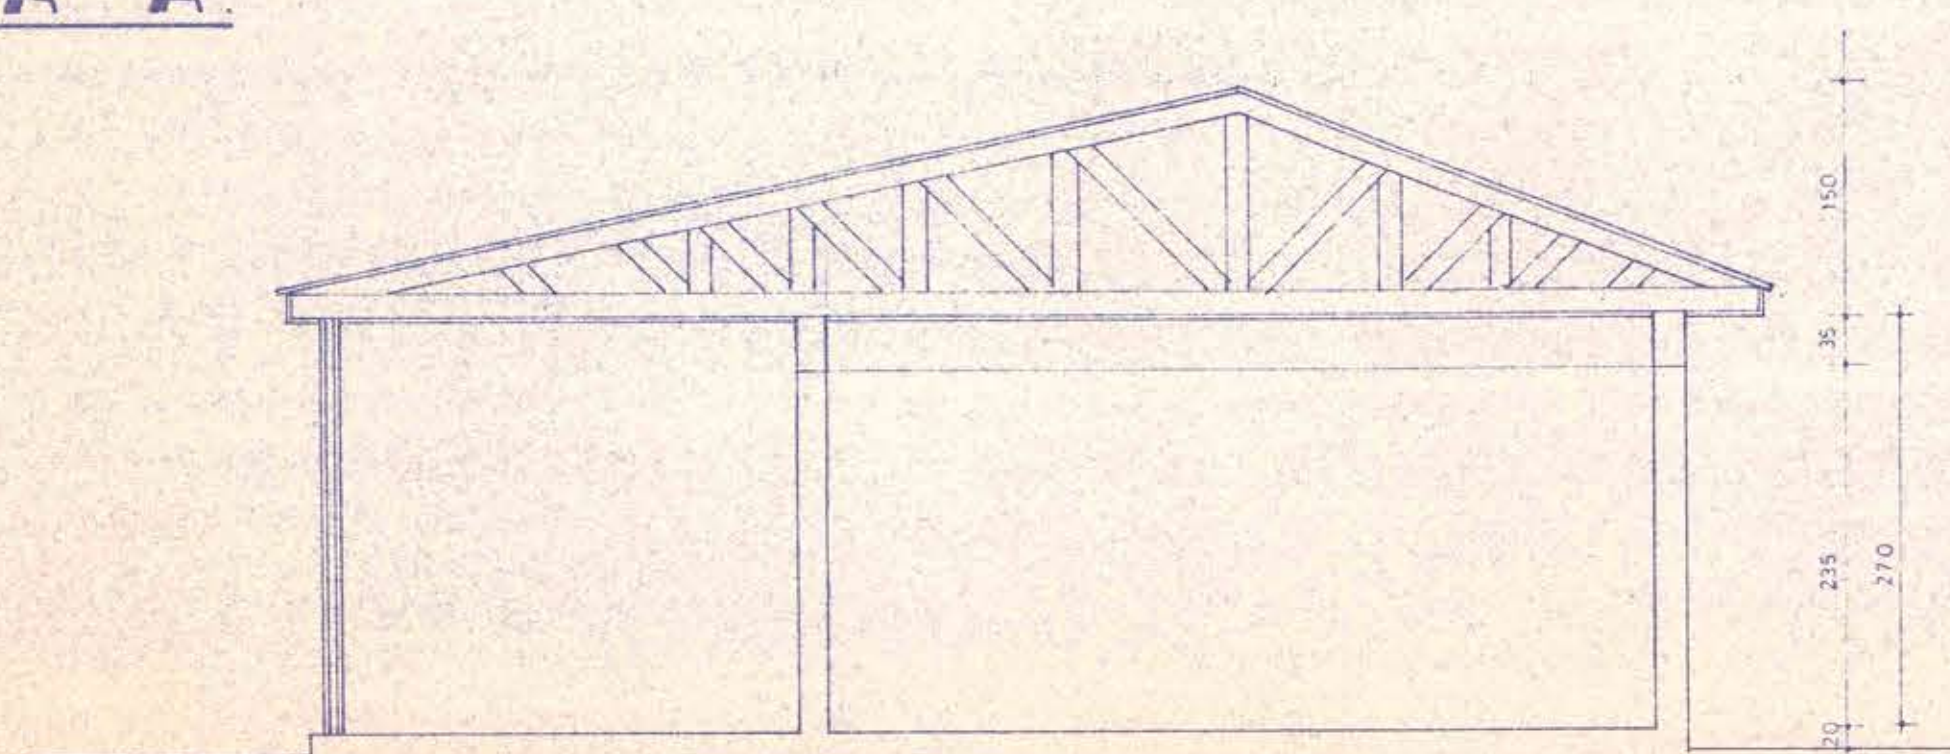

CORTE B - B.

PROYECTO SALAS 'KINDER / PRE-KINDER ESCUELA E-215

COMUNA LLAY LLAY

PROVINCIA SAN FELIPE

CONTENIDO : ELEVACION PRINCIPAL / CORTE A - A.
CORTE B - B.

CONSULTOR
JAIME DE LA FUENTE A.
ARQUITECTO