


CALLE PORVENIR

CALLE SAN MARTIN

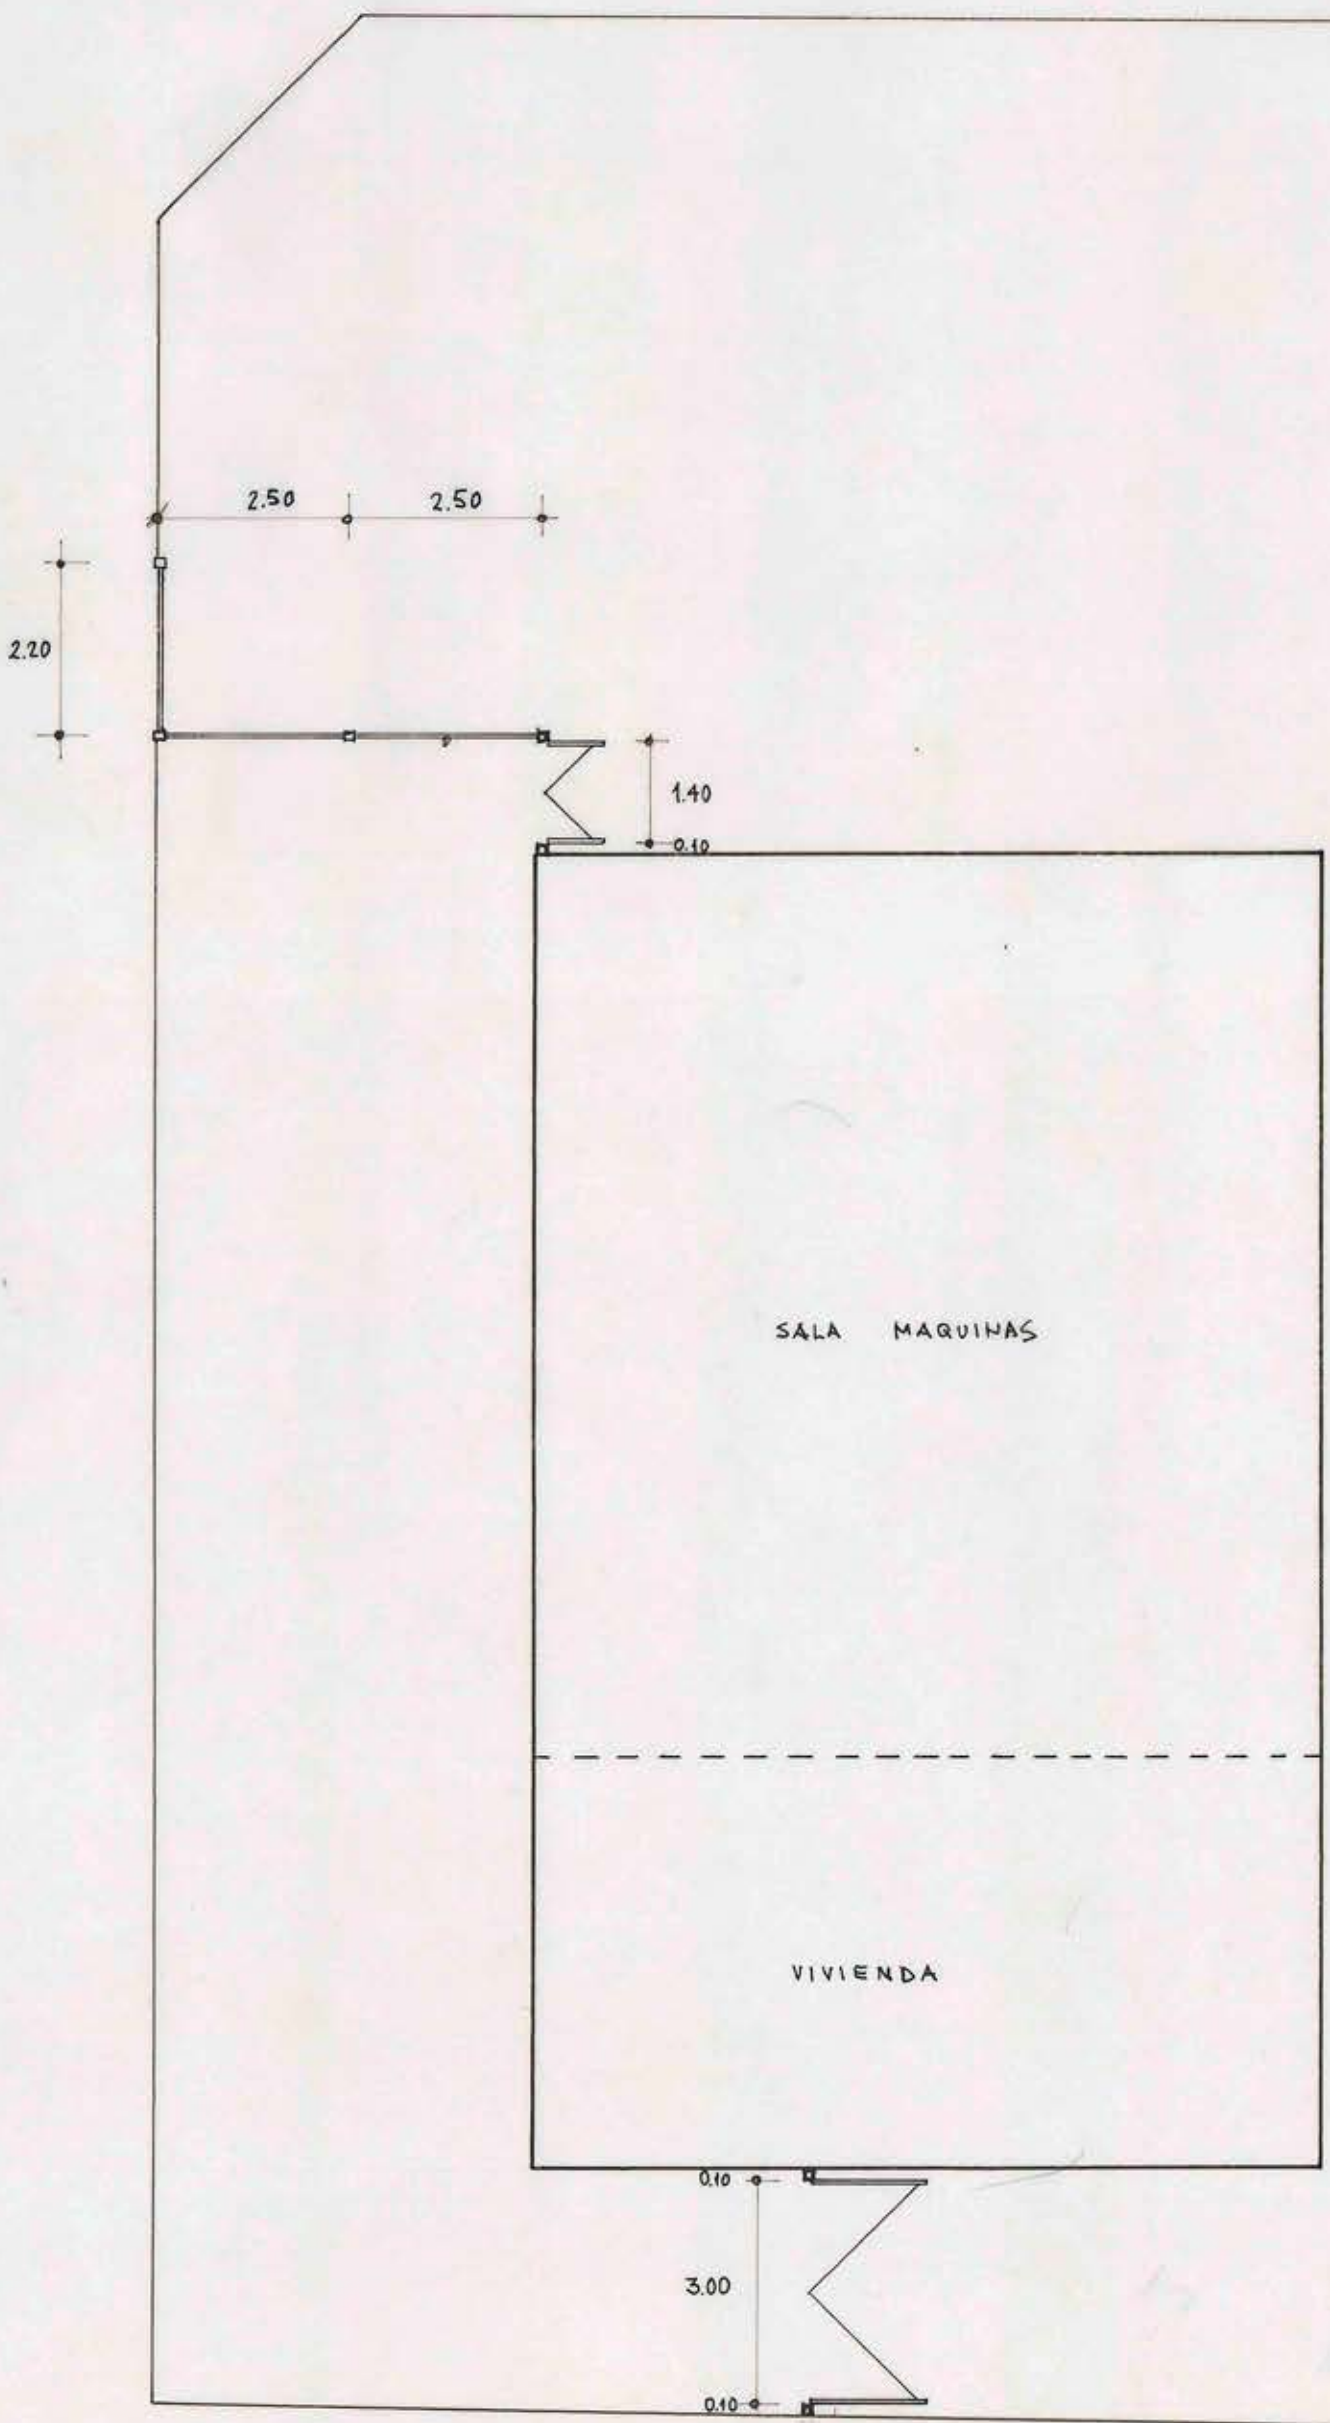

1ª. CIA. BOMBEROS VILLA ALEMANA,  
RE-UBICACION REJAS METALICAS  
ESC- 1:100 ENE. 82.

*David Green Davies*  
DAVID GREEN DAVIES  
ARQUITECTO  
GRUPO DE PROYECTOS  
M.O.P. DIRECCION DE ARQUITECTURA  
OFICINA REGIONAL YLLAPALLI